




SCHEMA DI MONTAGGIO DELLE TRAVI T.P.A. E DEI MONCONI

PRESCRIZIONI PER LA POSA IN OPERA

- 1) C/S R.F. = 250 (D.M. 16/6/1976)
- 2) Posizionamento delle travi: seguire la numerazione del disegno.
- 3) Nel caso di trave autoportante il 1° pennellato del solaio va posto al max ad 1,2 mt. dall'asse della trave.
- 4) Nel caso di trave puntellata si consiglia un puntello al centro fino a 4,5 mt. di luce, e due puntelli ad 1/3 e 2/3 della luce per travi con luci superiori. NON poggiare MAI le pinnette sugli angolari.
- 5) Posizionare i monconi superiori con i diametri indicati nel disegno parallelamente ai correnti superiori delle travi con un interferro di almeno 2 cm. e con le distanze segnate a destra ed a sinistra dell'asse del pilastro.
- 6) MONCONE SUPERIORE
MONCONE INFERIORE
- 7) Puntellare gli spalti e le travi su cui poggiano altre travi.
- 8) Sottoporre i disegni-prescrizioni insieme ai calcoli approvati al Progettista dell'opera in c.a. per i controlli previsti dall'art. 9 legge 5/11/71 n° 1086.
- 9) Lo schema di montaggio è stato redatto e firmato dal progettista dell'opera in c.a. e dal responsabile dell'Ufficio Tecnico della FAPREA sas. Tel. 085/206905.
- 10) PER QUALSIASI PROBLEMA INFORMARE TEMPESTIVAMENTE L'UFFICIO TECNICO DELLA FAPREA sas. Tel. 085/206905.
- 11) Iniziare con un travetto in aderenza alla trave quando il solaio è parallelo ad essa.


IMPRESA ENICOM s.r.l.	SCALA 1/50
LOCALITA' PASANO LOMO 31° BRINDISI	DATA 14.8.80
OPERA CIVILE ABITAZIONE	DISEGNATORE M. M. M. M.
OGGETTO DEL DISEGNO ESECUTIVO	Visto per la conformità del disegno al calcolo delle travi T.P.A.
SERIE 400	
1° CORPO 1/3	

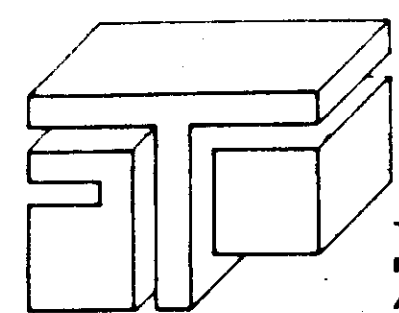

SEZIONI TIPO DELLE TRAVI T.P.A.

TRAVE PRESOLLECITATA AUTOPORTANTE

1	2	3
4	5	6
7	8	9
10	11	12
13	14	15
16	17	18
19	20	21
22	23	24
25	26	27
28	29	30
31	32	33
34	35	36
37	38	39
40	41	42
43	44	45
46	47	48
49	50	51

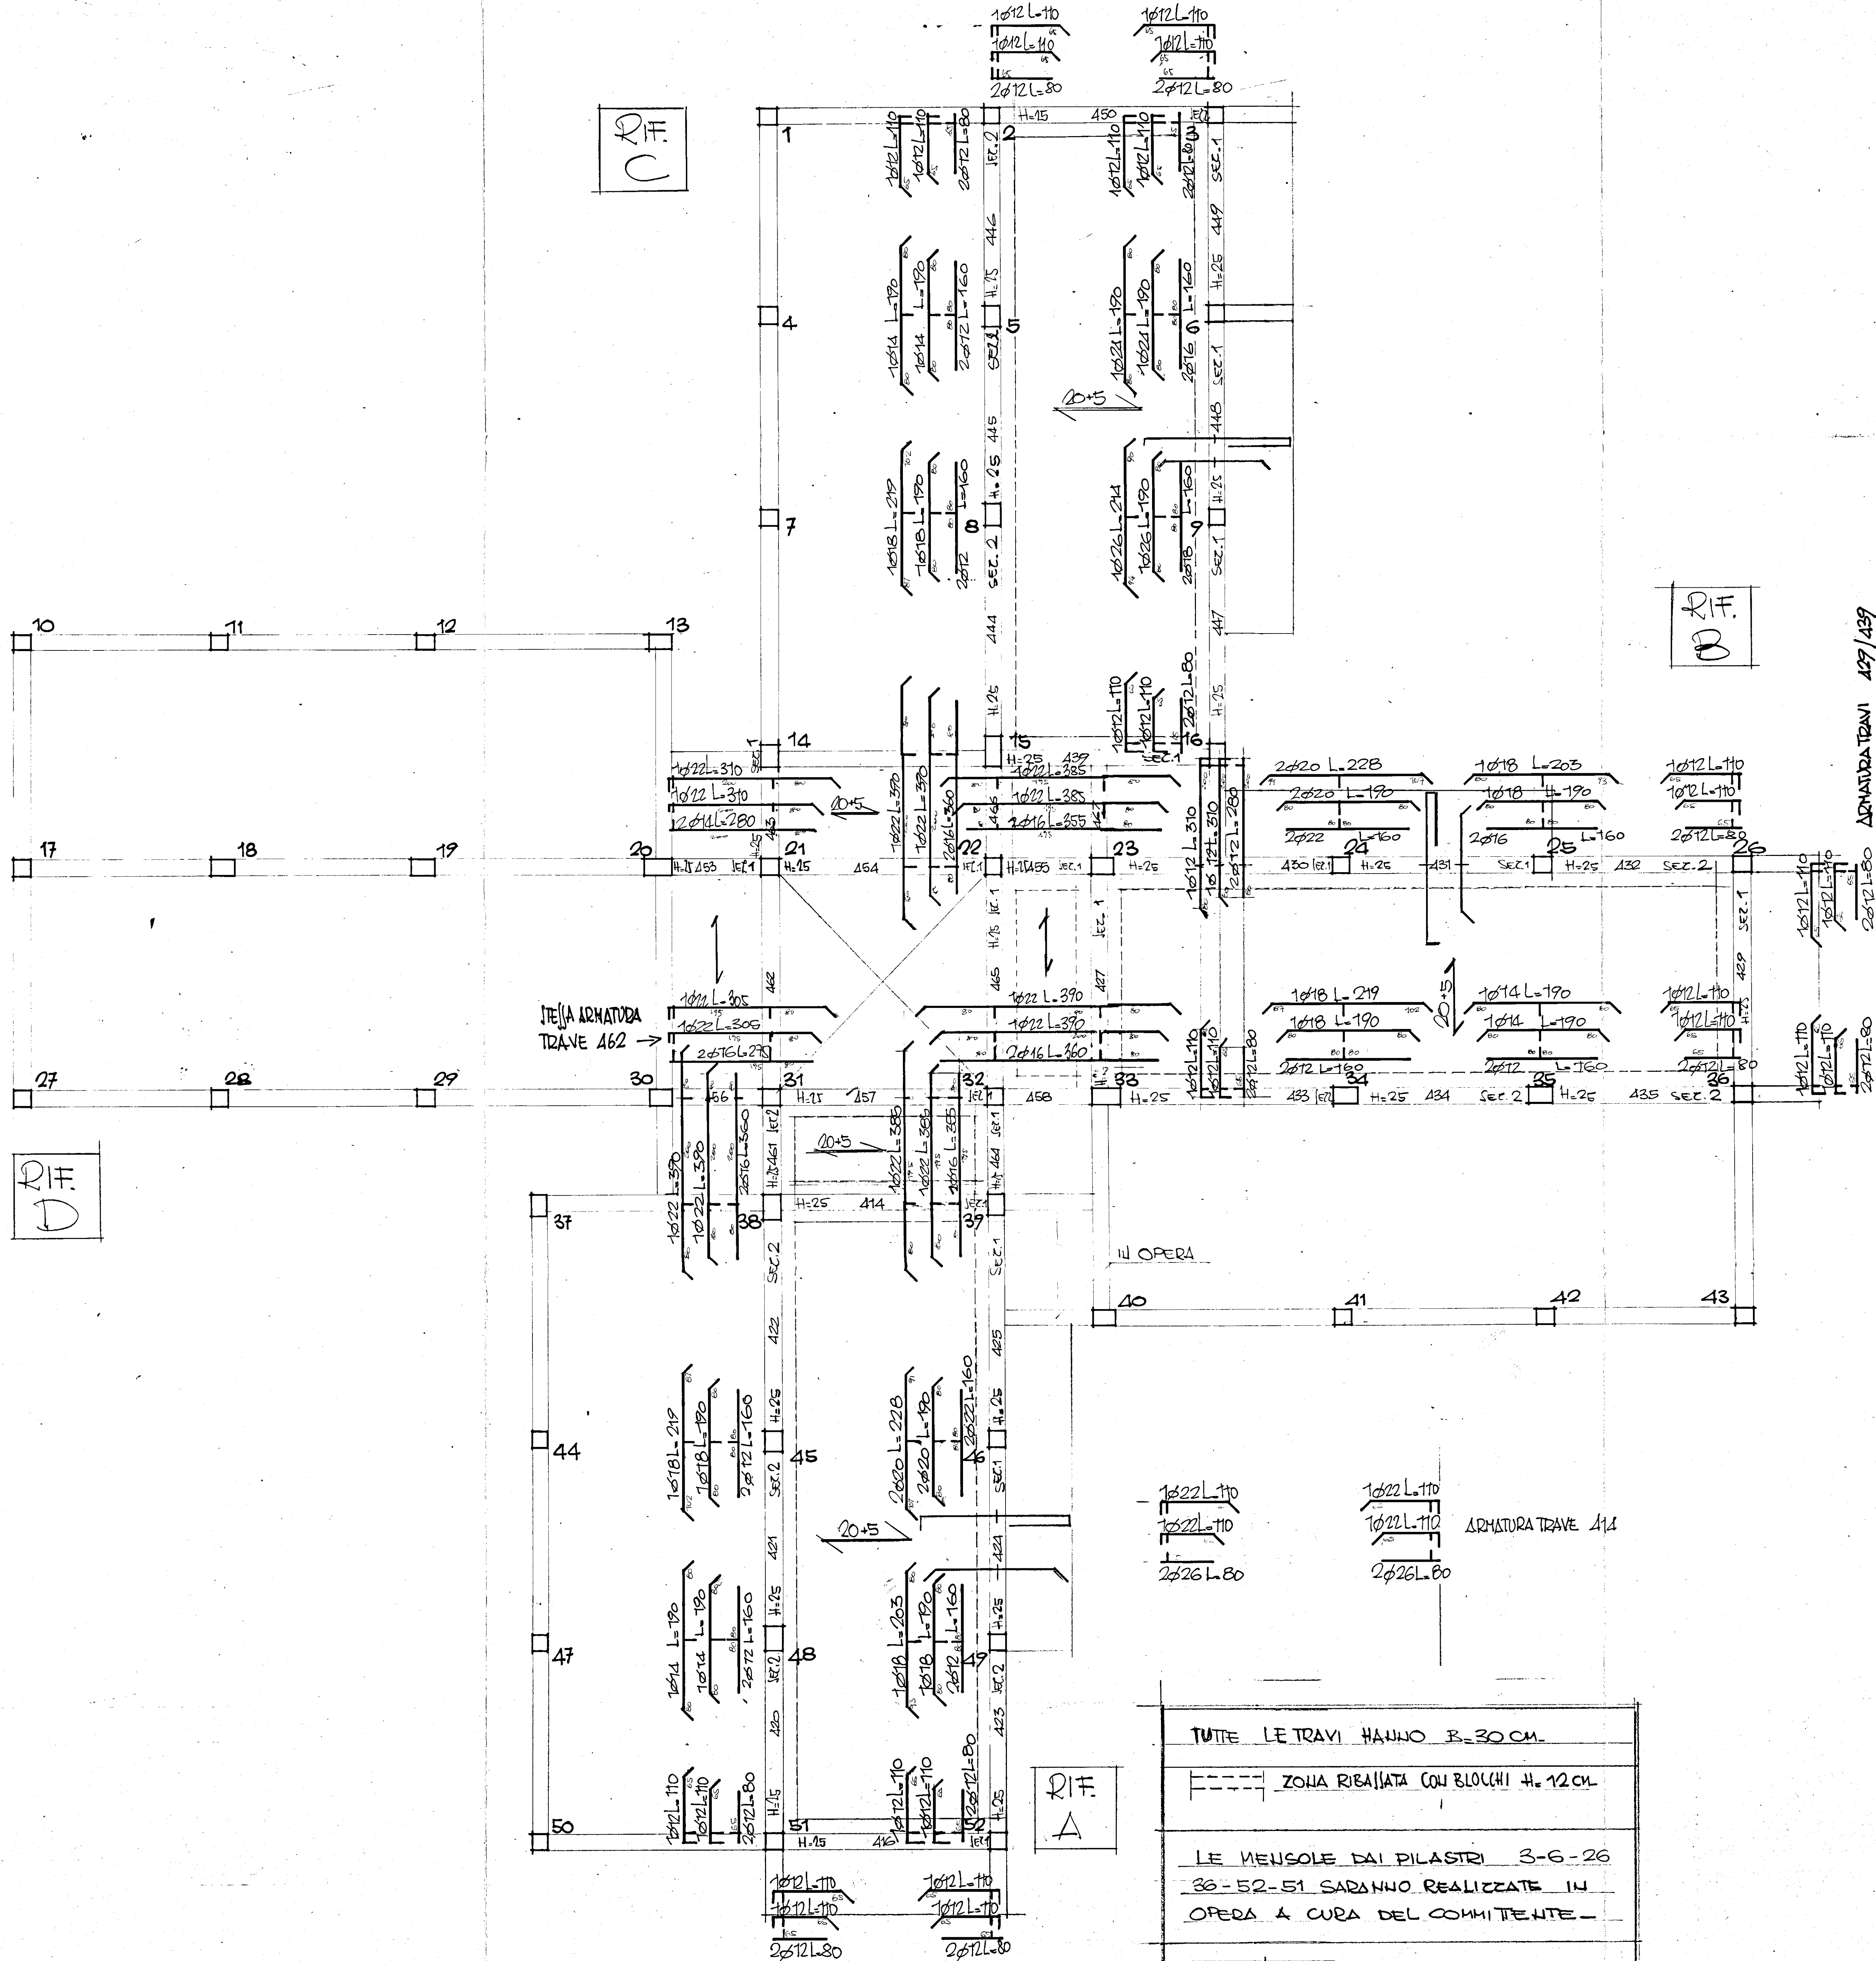

TUTTE LE TRAVI HANNO R. 30 CM.
ZONA REALIZZATA CON BLOCCHI H. 12 CM.
LE MENSOLE DEI PILASTRI 3-6-26
36-52-51 SARANNO REALIZZATE IN
OPERA A CURA DEL COMMITTENTE.