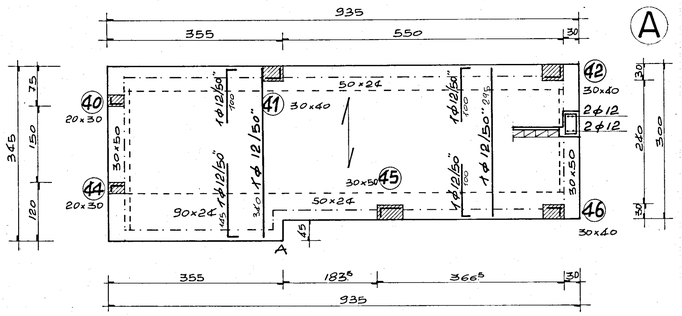

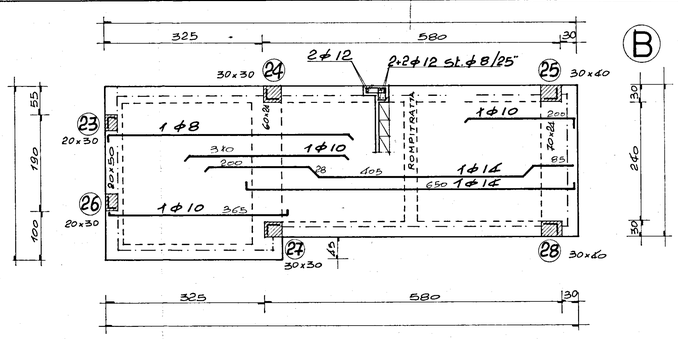

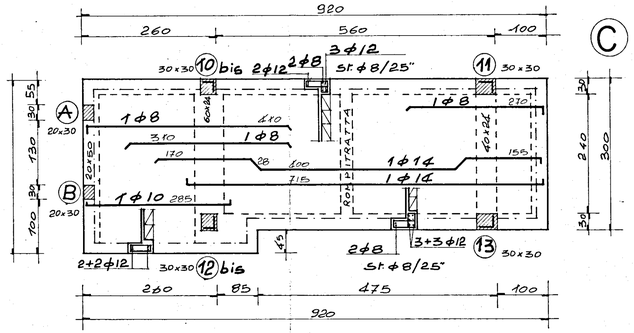

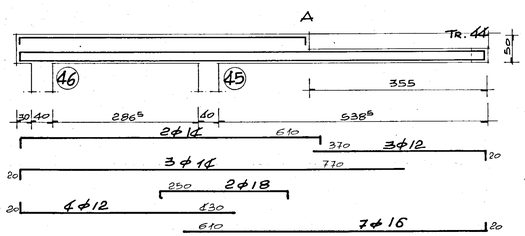

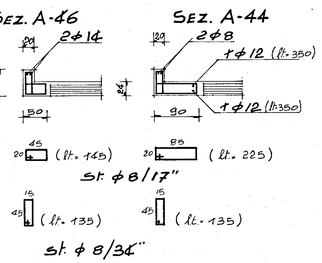

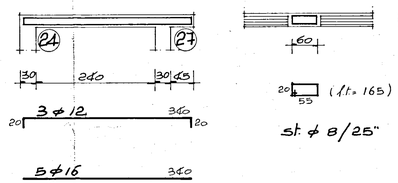

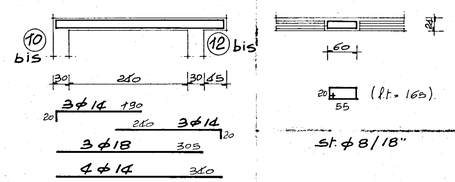

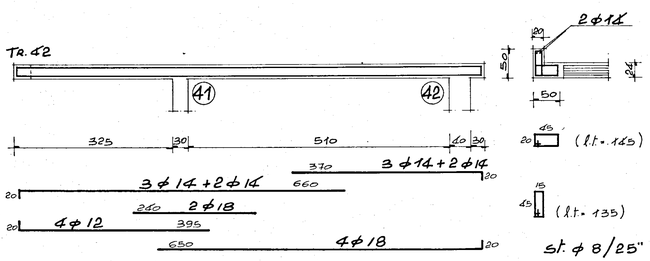

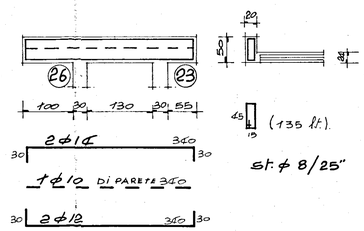

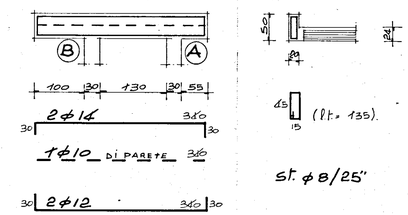

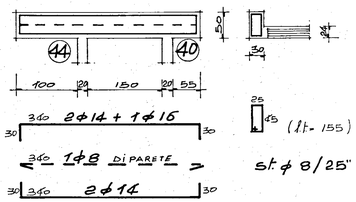

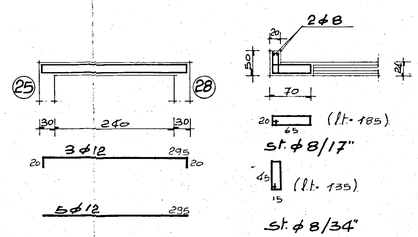

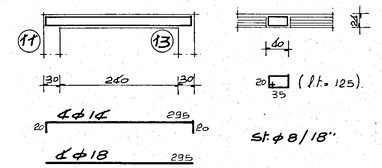

studio gruppo 5 -progettazione-urbanistica-interni-calcolo-

-corso garibaldi 53-tel. 24047-24048-brindisi-

progetto: ALLOGGI POPOLARI IN CEGLIE MESSAPICA LOTTI n. 3-4
PROGRAMMA INTERVENTO n. 76 del 2/3/1979.

data: MAGGIO '80

oggetto: CARPENTERIA COPERTURA VANI SCALE A-B-C

scala: 1:50

conglomerato classe R 300 dosato a 3 q.li/mc di cemento tipo R 425
SOVRACCARICO ACCIDENTALE
" PERMANENTE ESCLUSO PESO PROPRIO
Acciaio Fe B 44 K

tav. n° 17

C.S. ING. ALDO SOLIMINI | d.l. I.A.C.P.