




ISTITUTO AUTONOMO CASE POPOLARI PER LA PROVINCIA DI BRINDISI

TIPO DI INFISSI


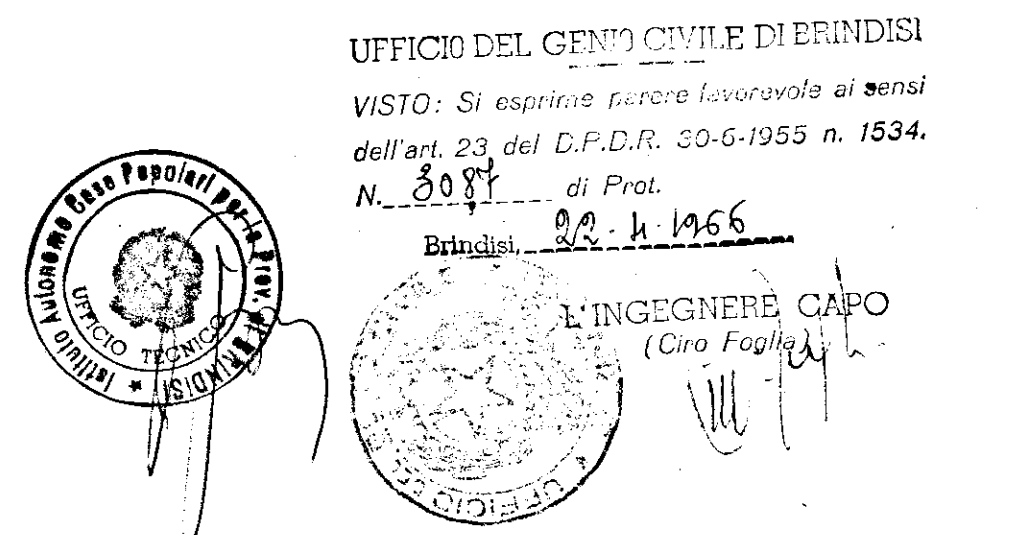


UFFICIO DEL GENIO CIVILE DI BRINDISI
VISTO: Si esprime favorevole ai sensi
dell'art. 23 del D.P.R. 30-6-1955 n. 1534.
N. 3087 di Prot.
Brindisi, 22.4.1966
L'INGEGNERE CAPO
(Ciro Foglia)



ME. 1460

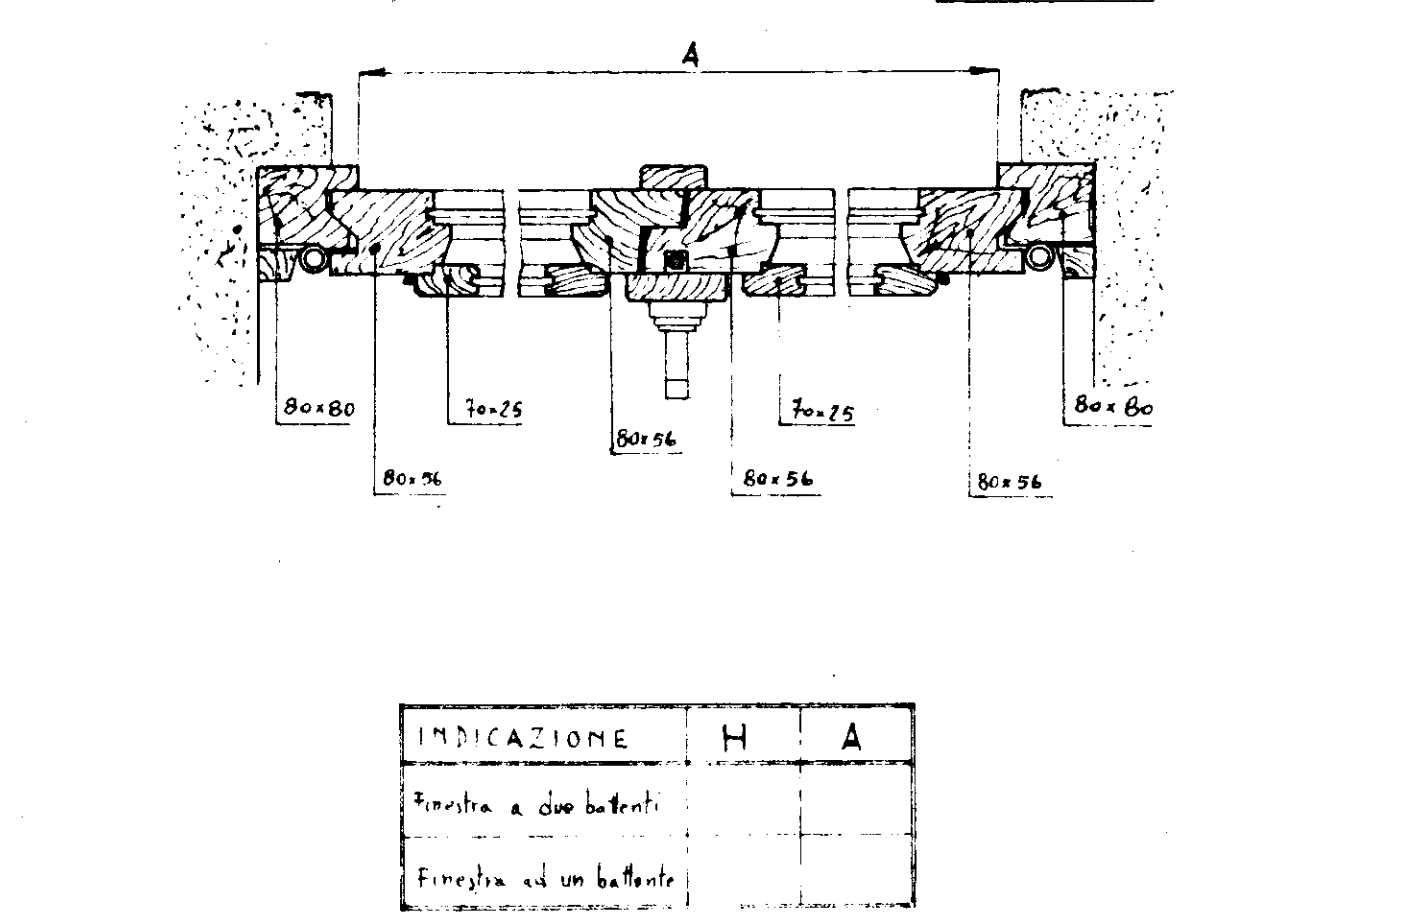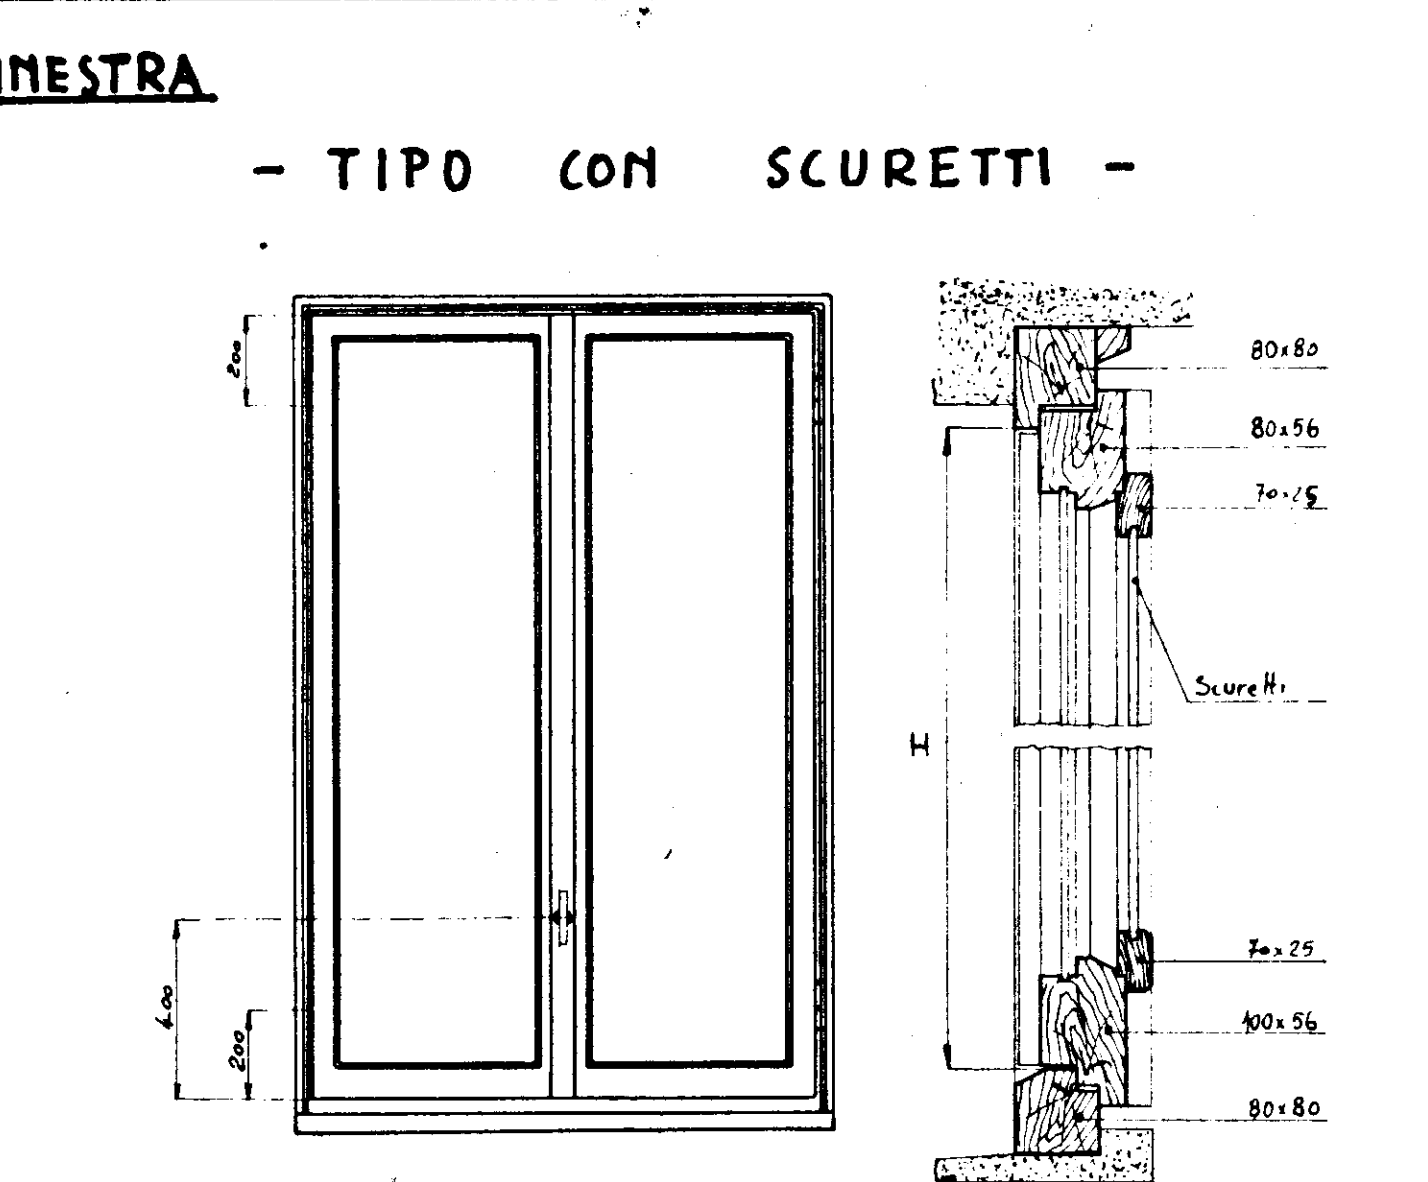



INDICAZIONE	H	A
Finestra a due battenti		
Balcone a due battenti		
Finestra ad un battente		

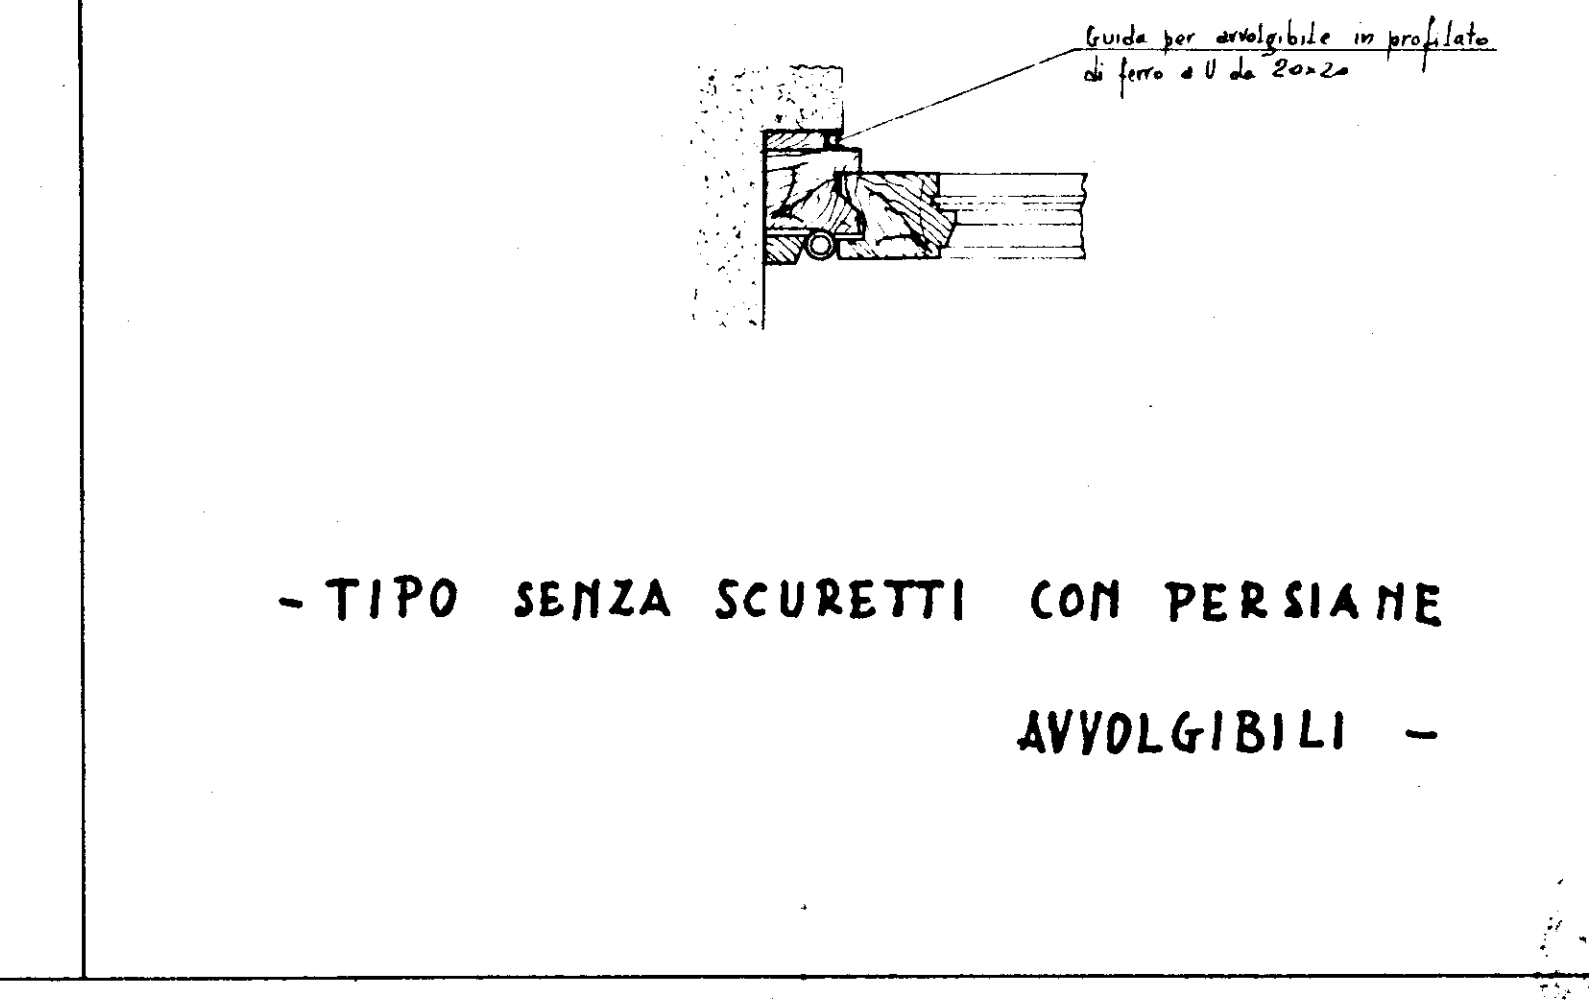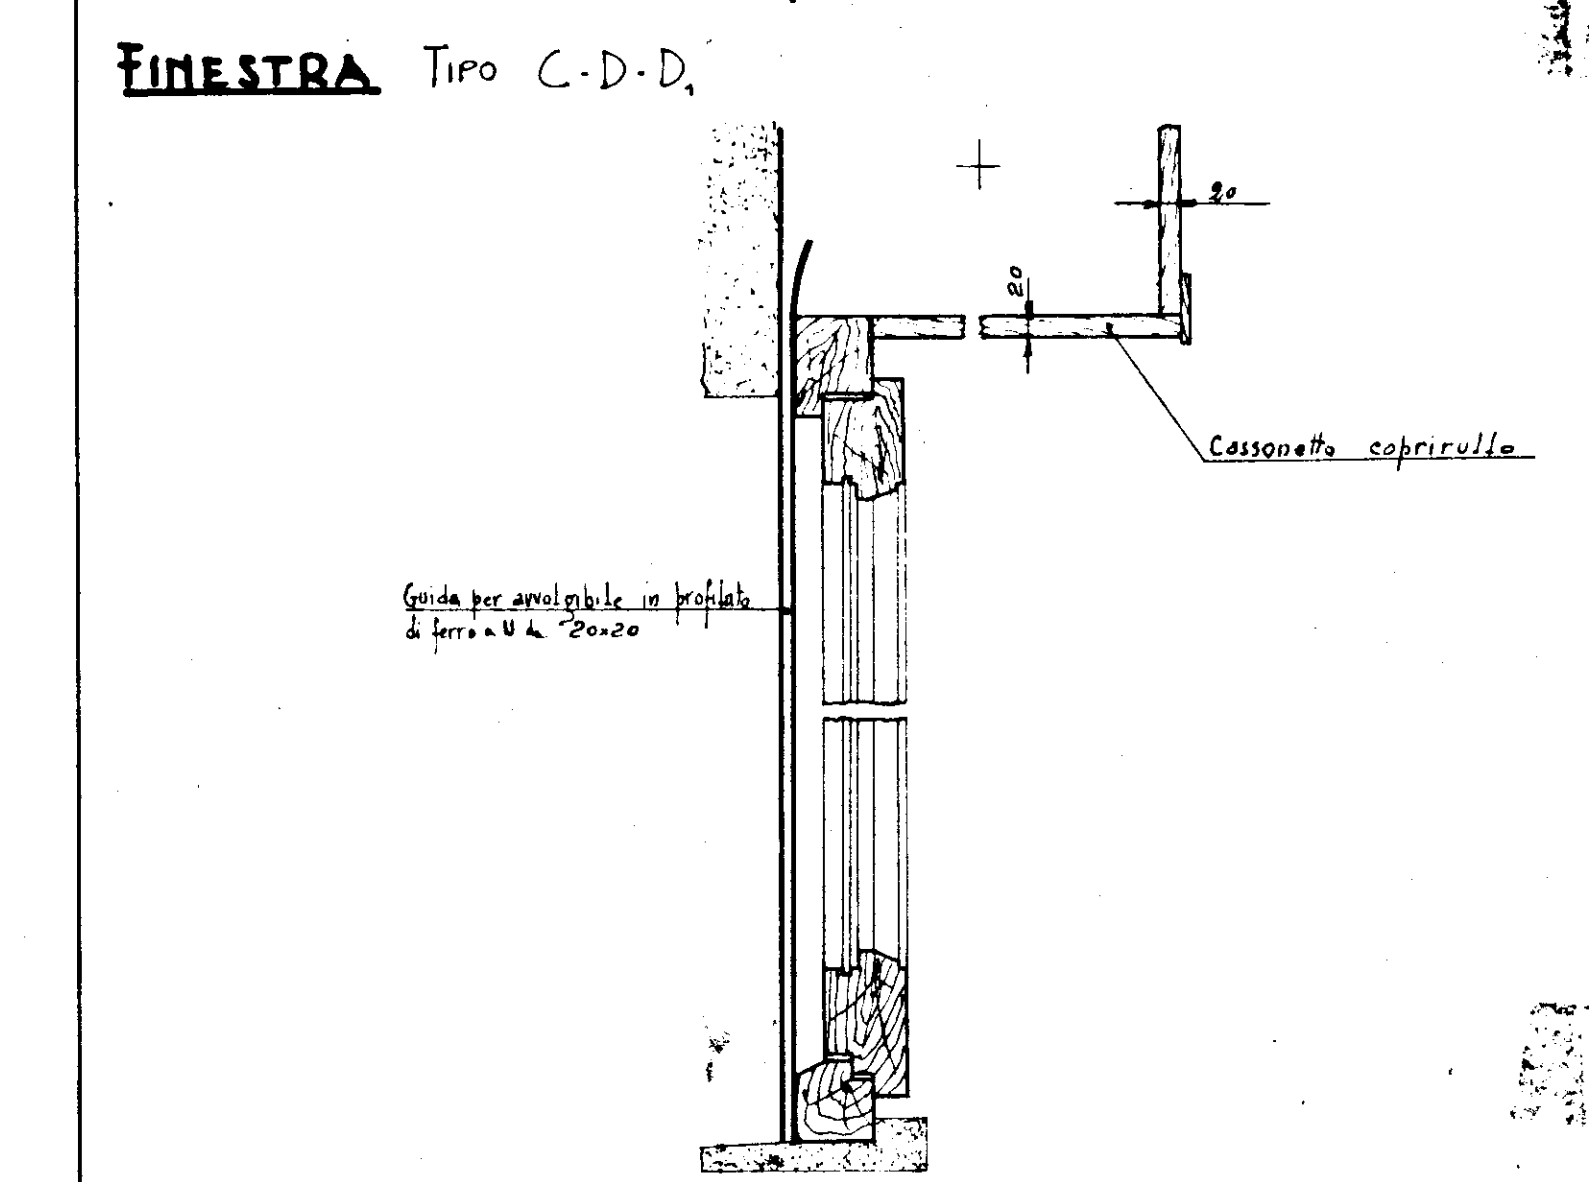



INDICAZIONE	H	A
Finestra a due battenti		
Balcone a due battenti		
Finestra ad un battente		

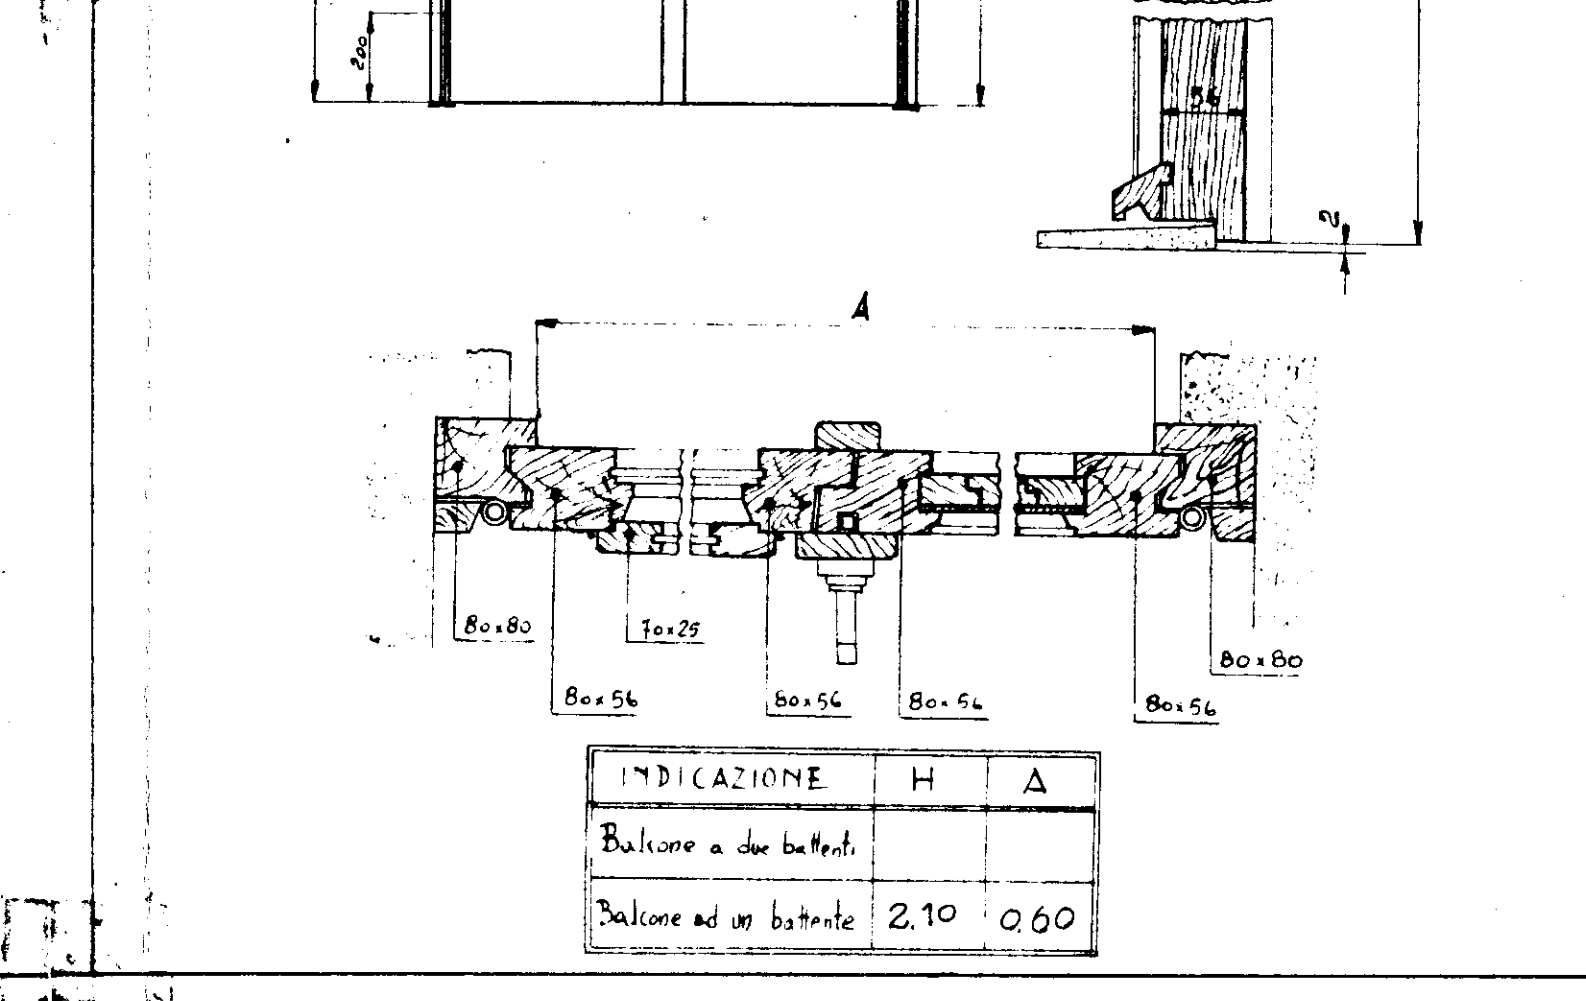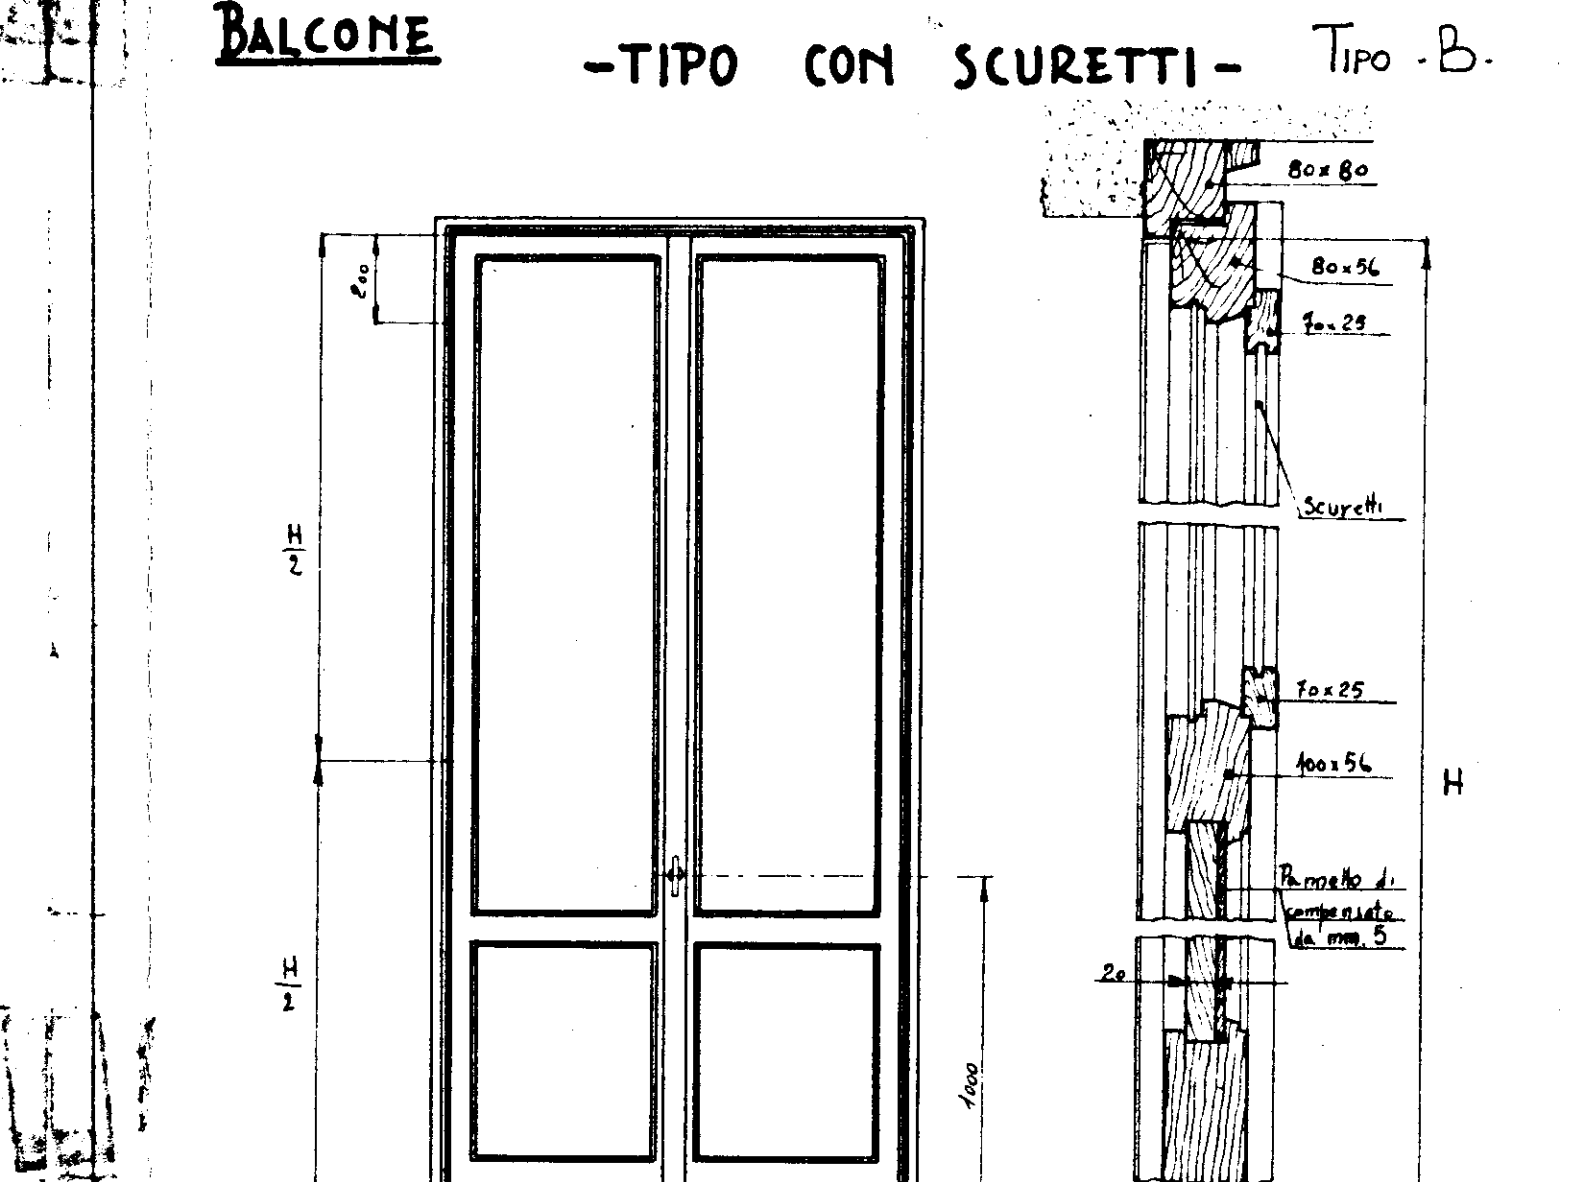



INDICAZIONE	H	A
Finestra a due battenti		
Balcone a due battenti		
Finestra ad un battente		

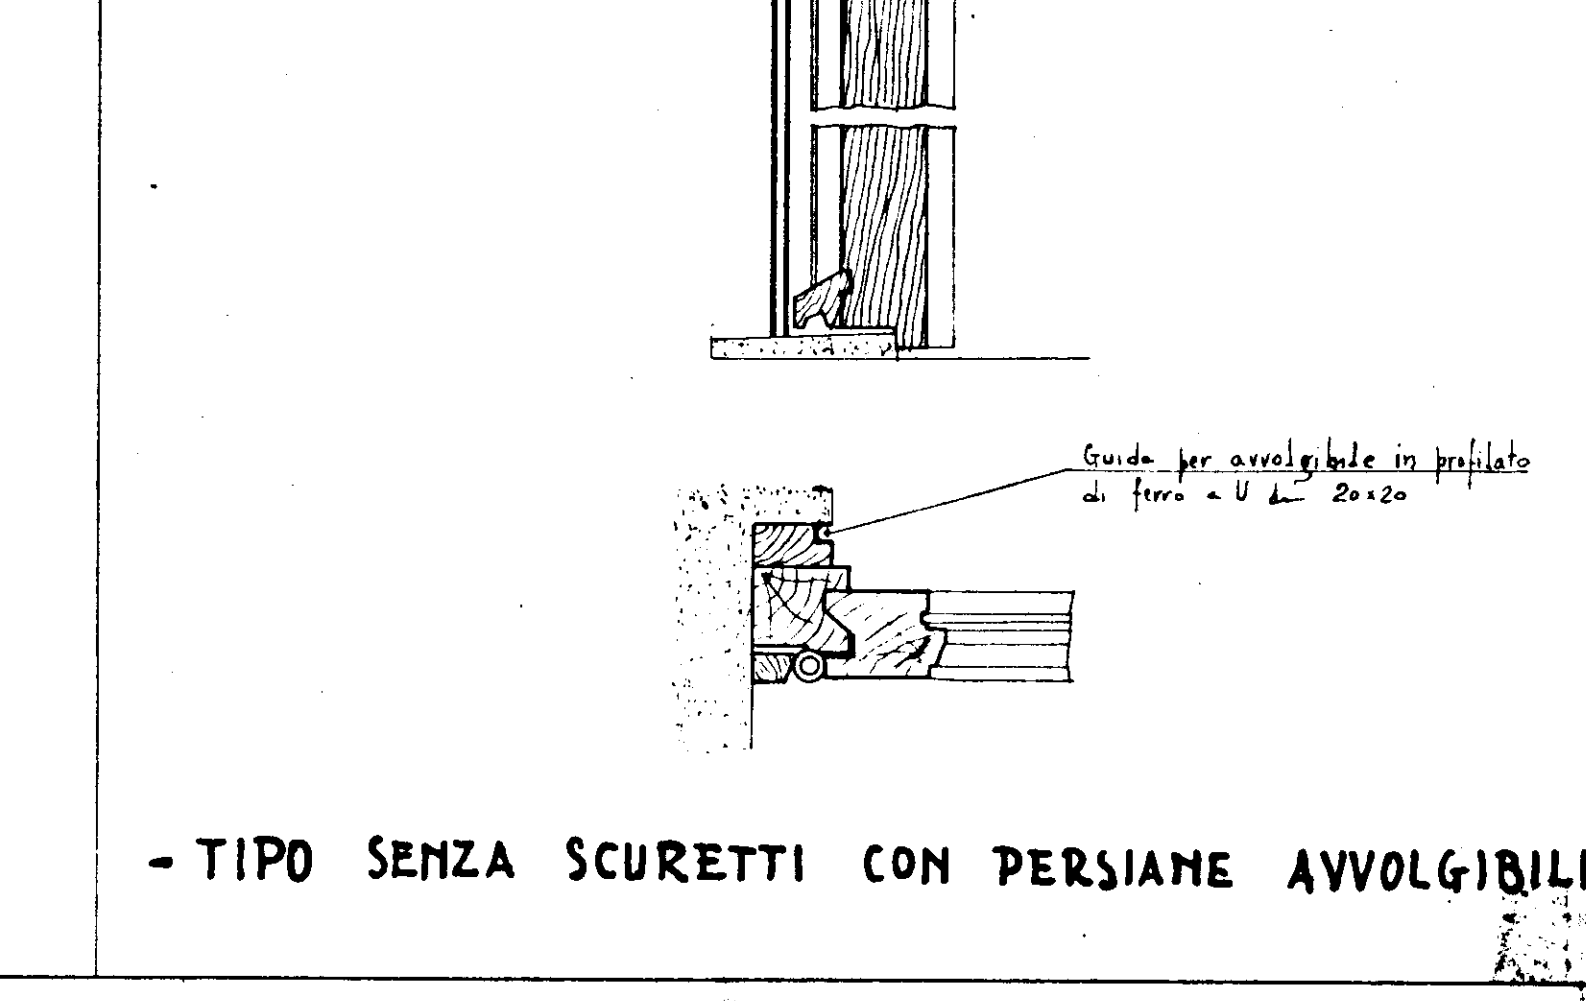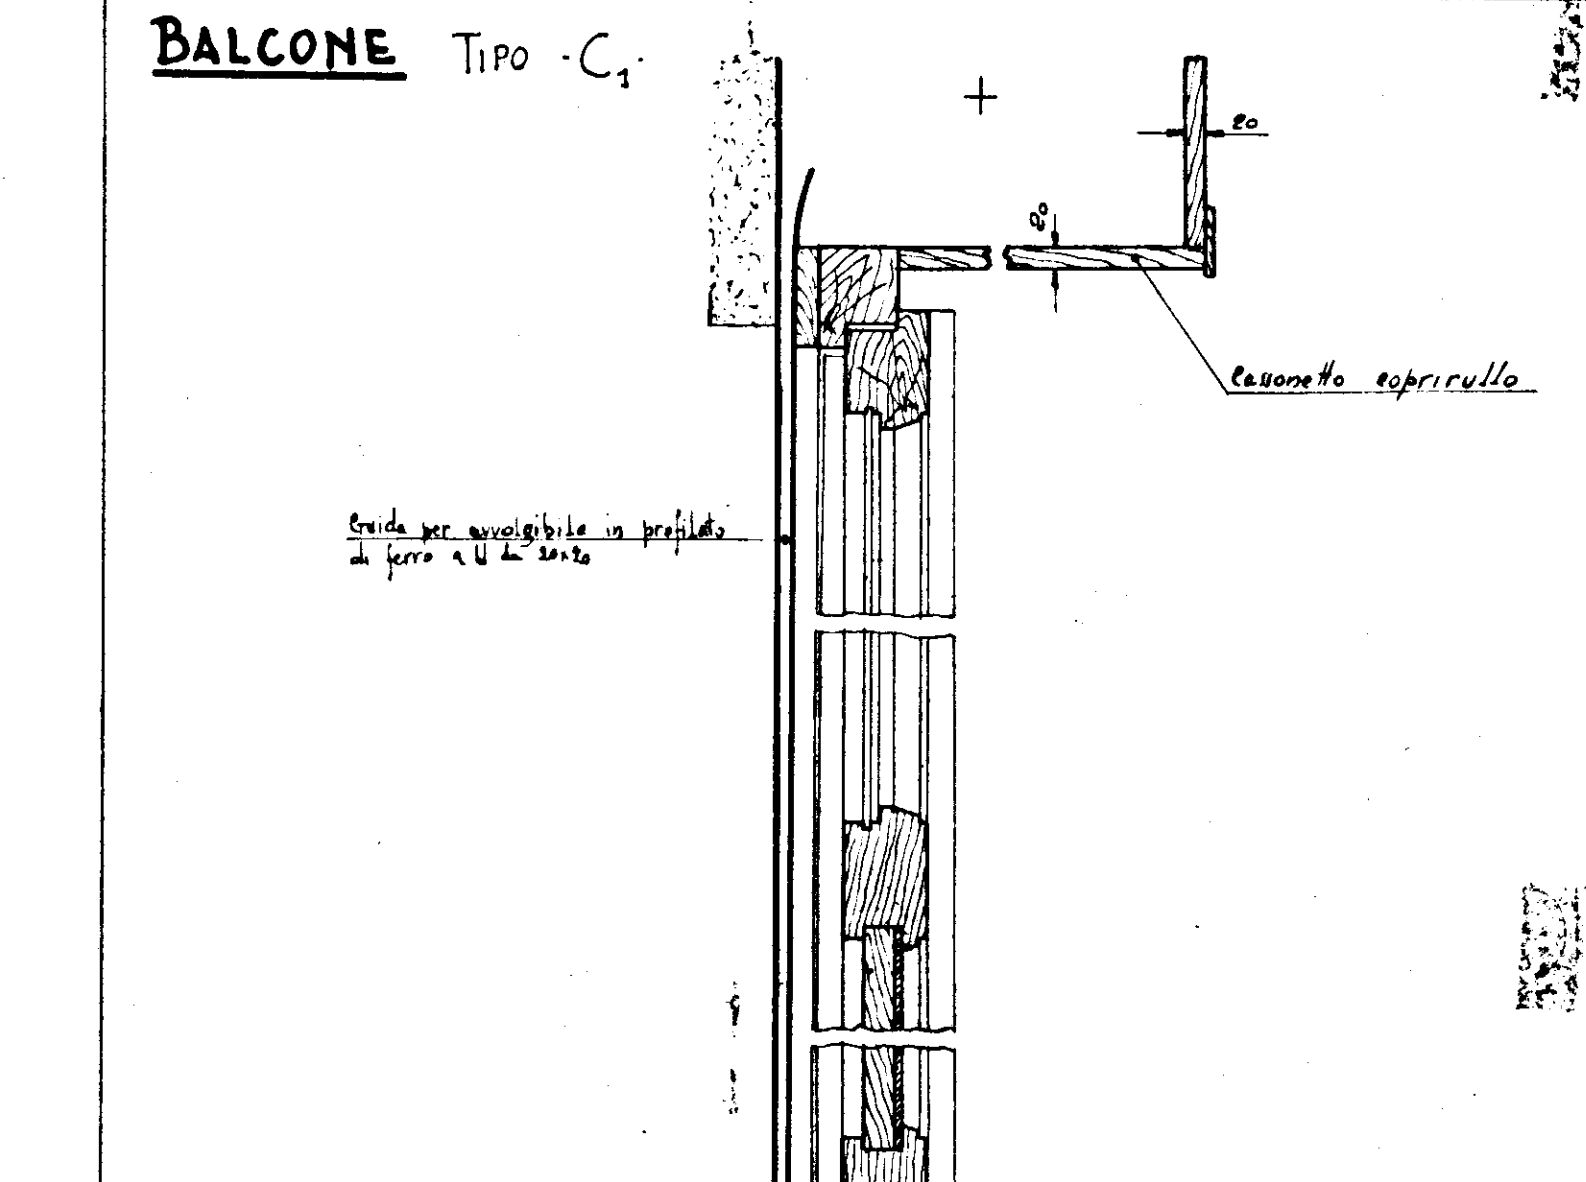



INDICAZIONE	H	A
Finestra a due battenti		
Balcone a due battenti		
Finestra ad un battente		

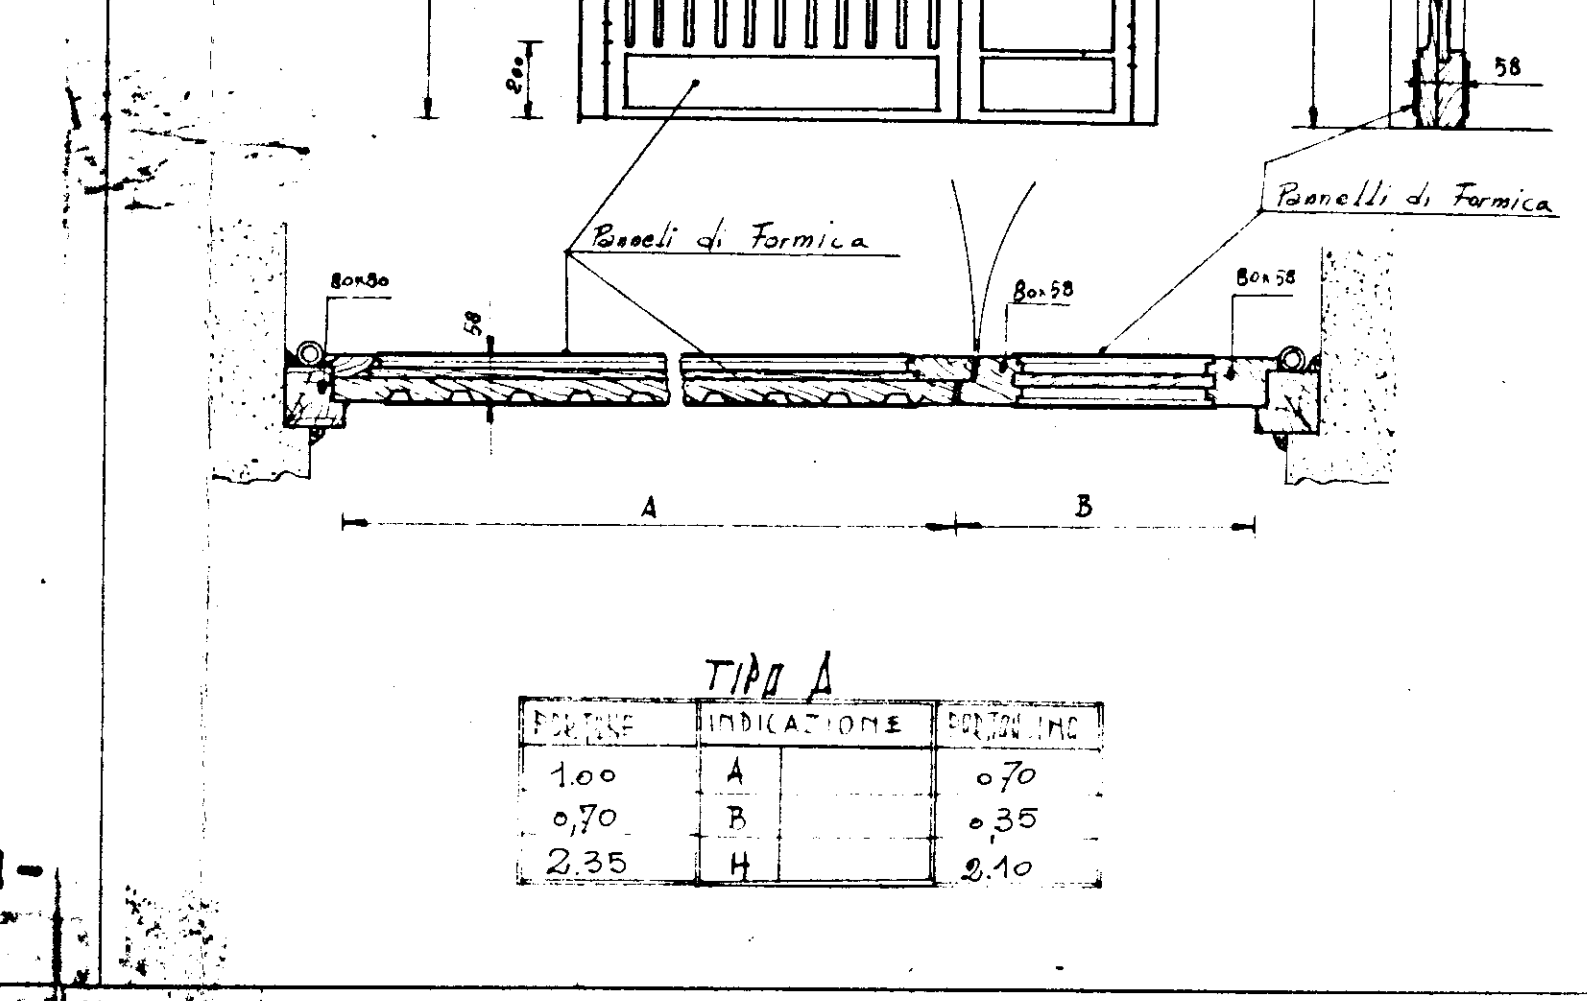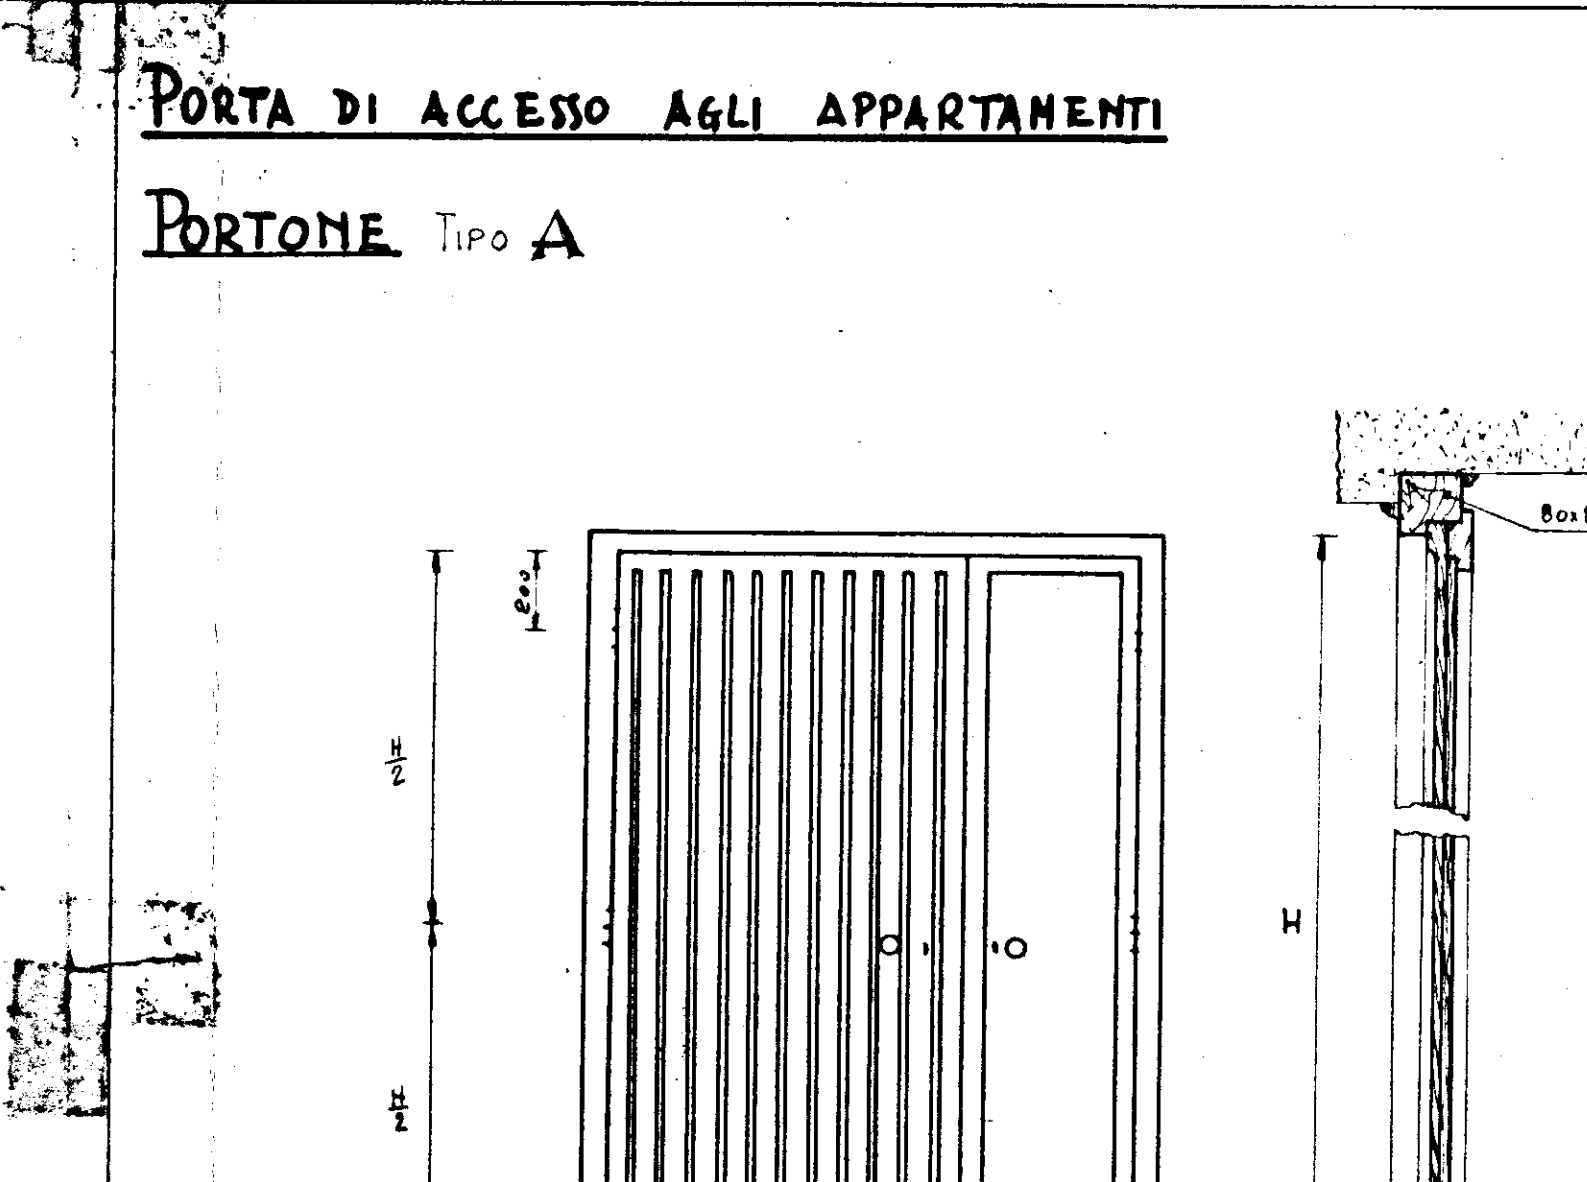



INDICAZIONE	H	A
Finestra a due battenti		
Balcone a due battenti		
Finestra ad un battente		

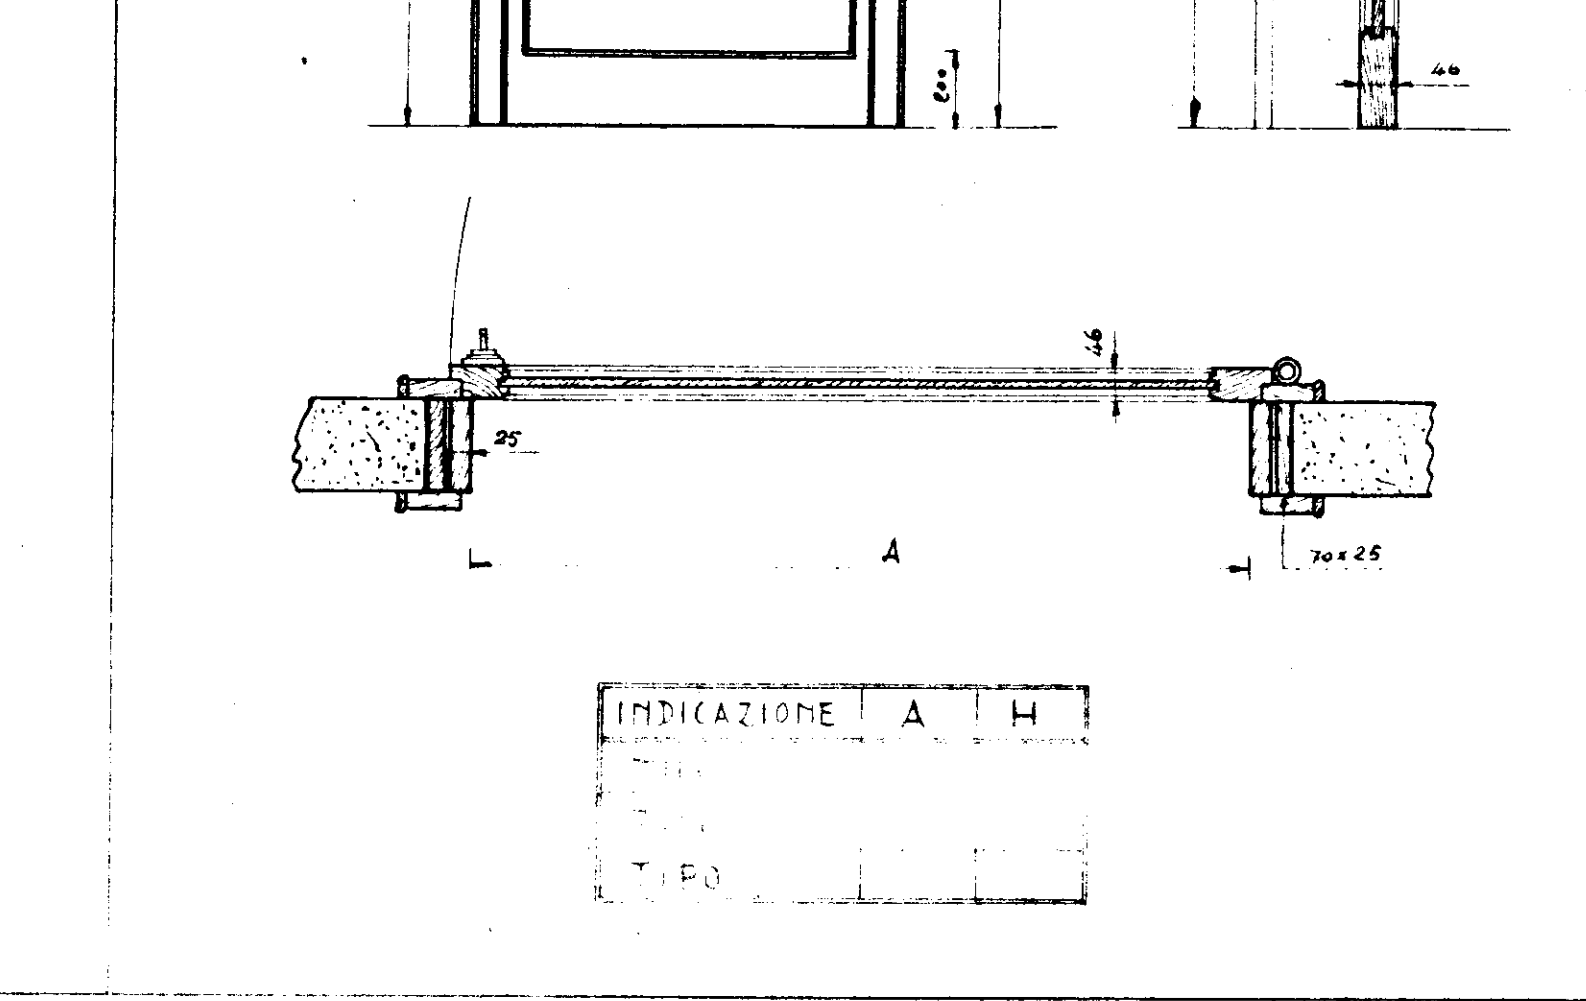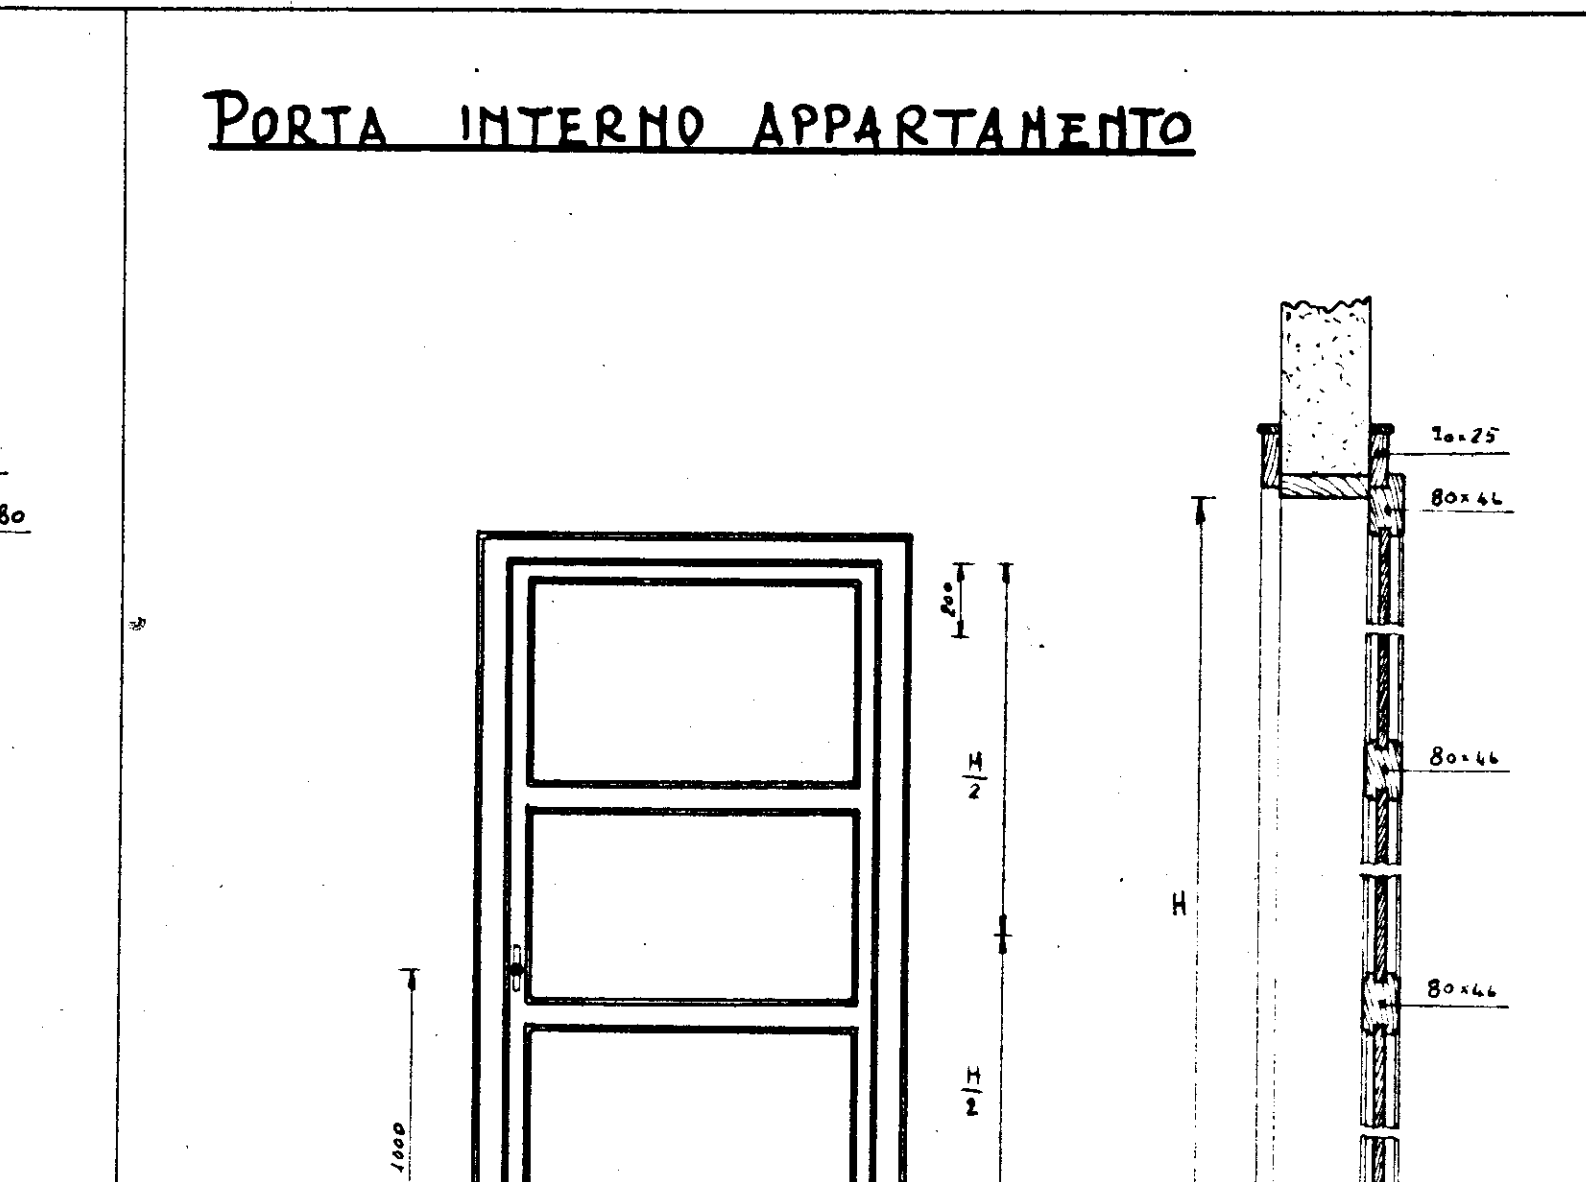



INDICAZIONE	H	A
Finestra a due battenti		
Balcone a due battenti		
Finestra ad un battente		

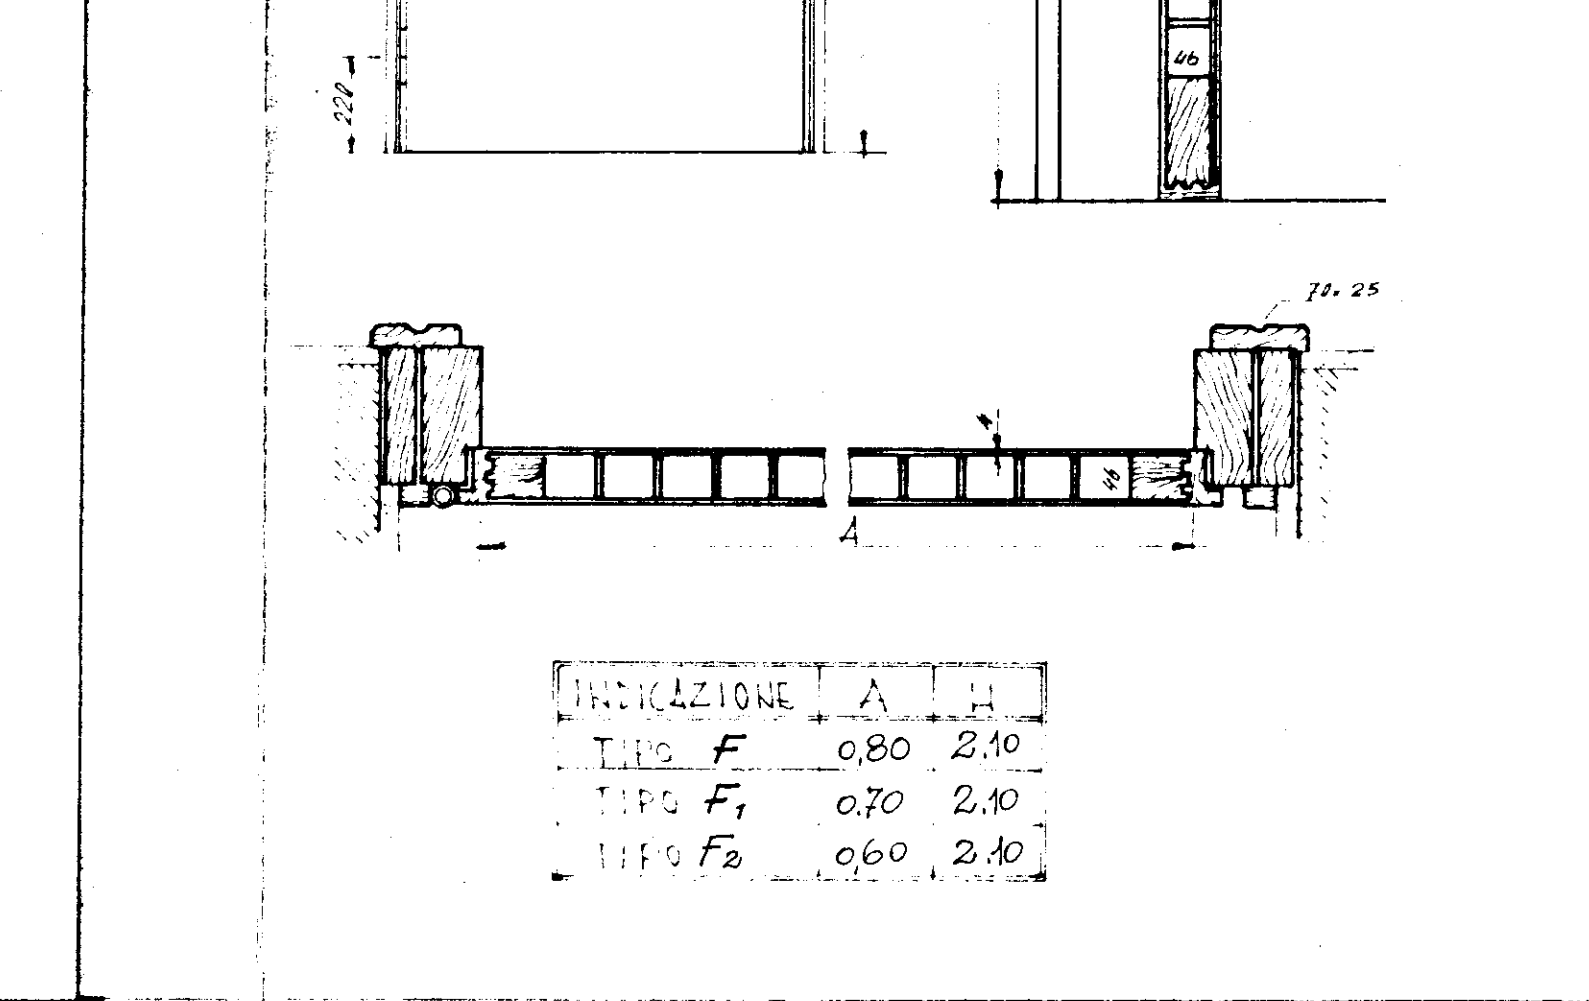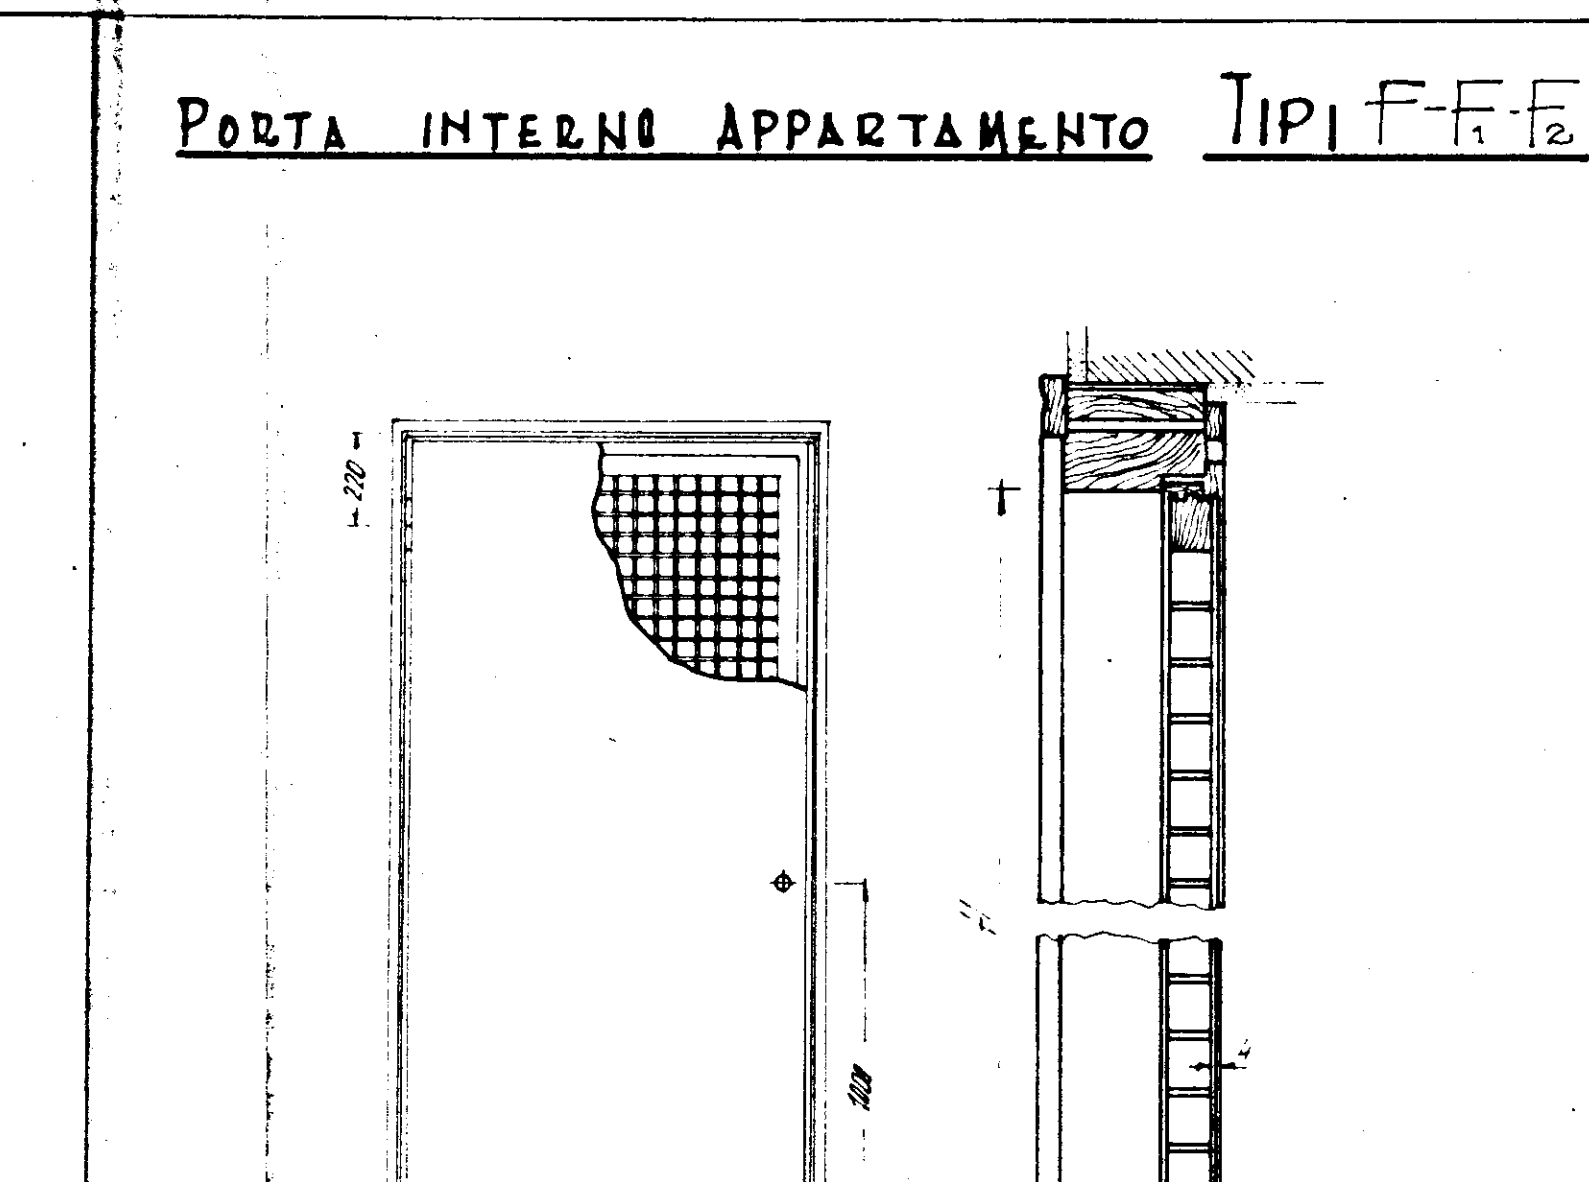


INDICAZIONE	H	A
Finestra a due battenti		
Balcone a due battenti		
Finestra ad un battente		

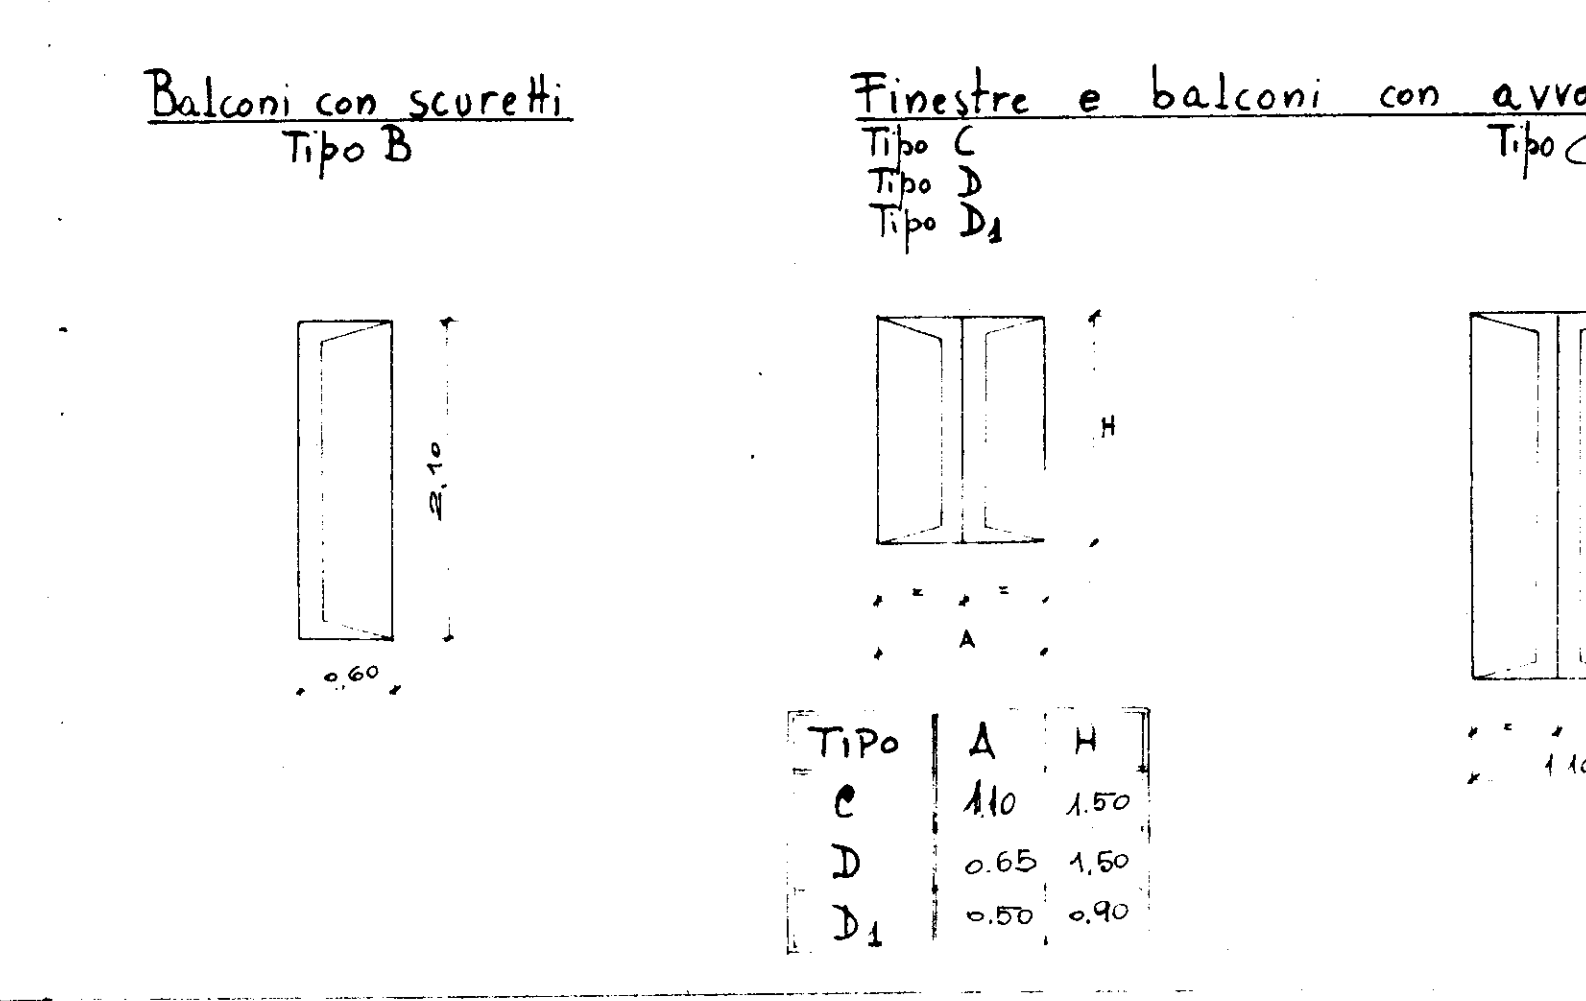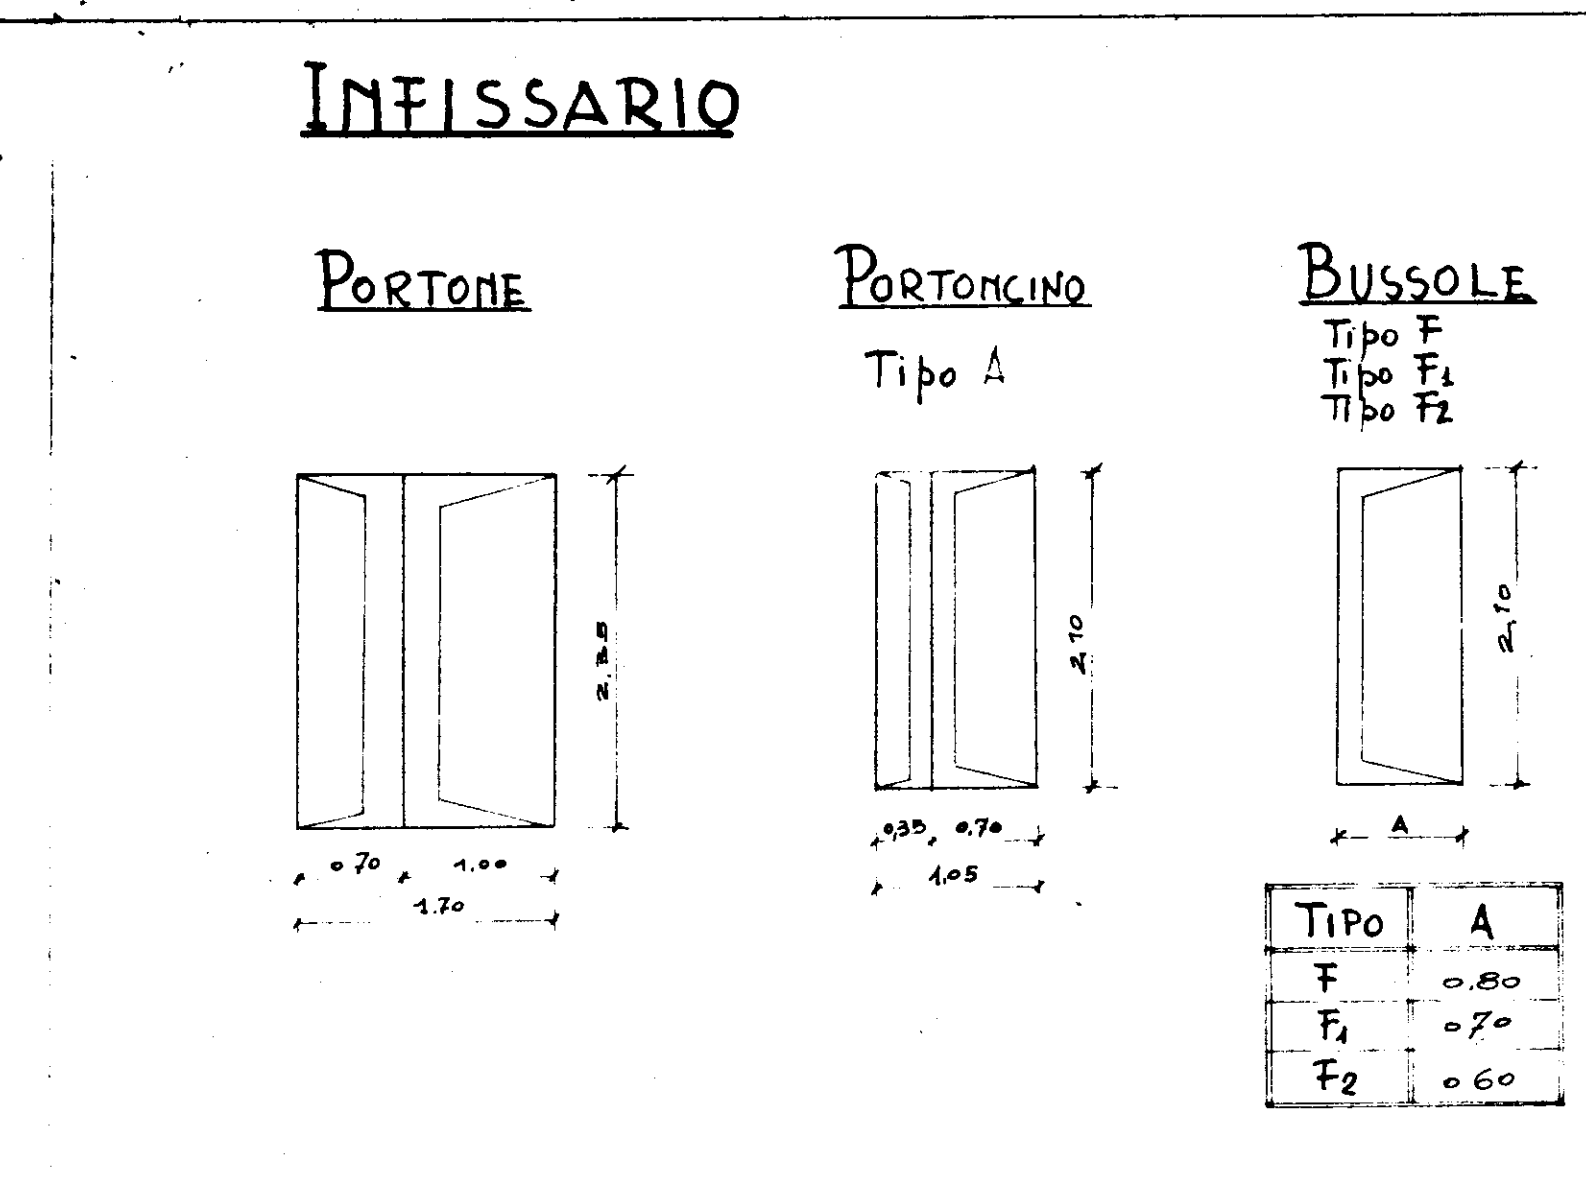

INDICAZIONE	H	A
Finestra a due battenti		
Balcone a due battenti		
Finestra ad un battente		

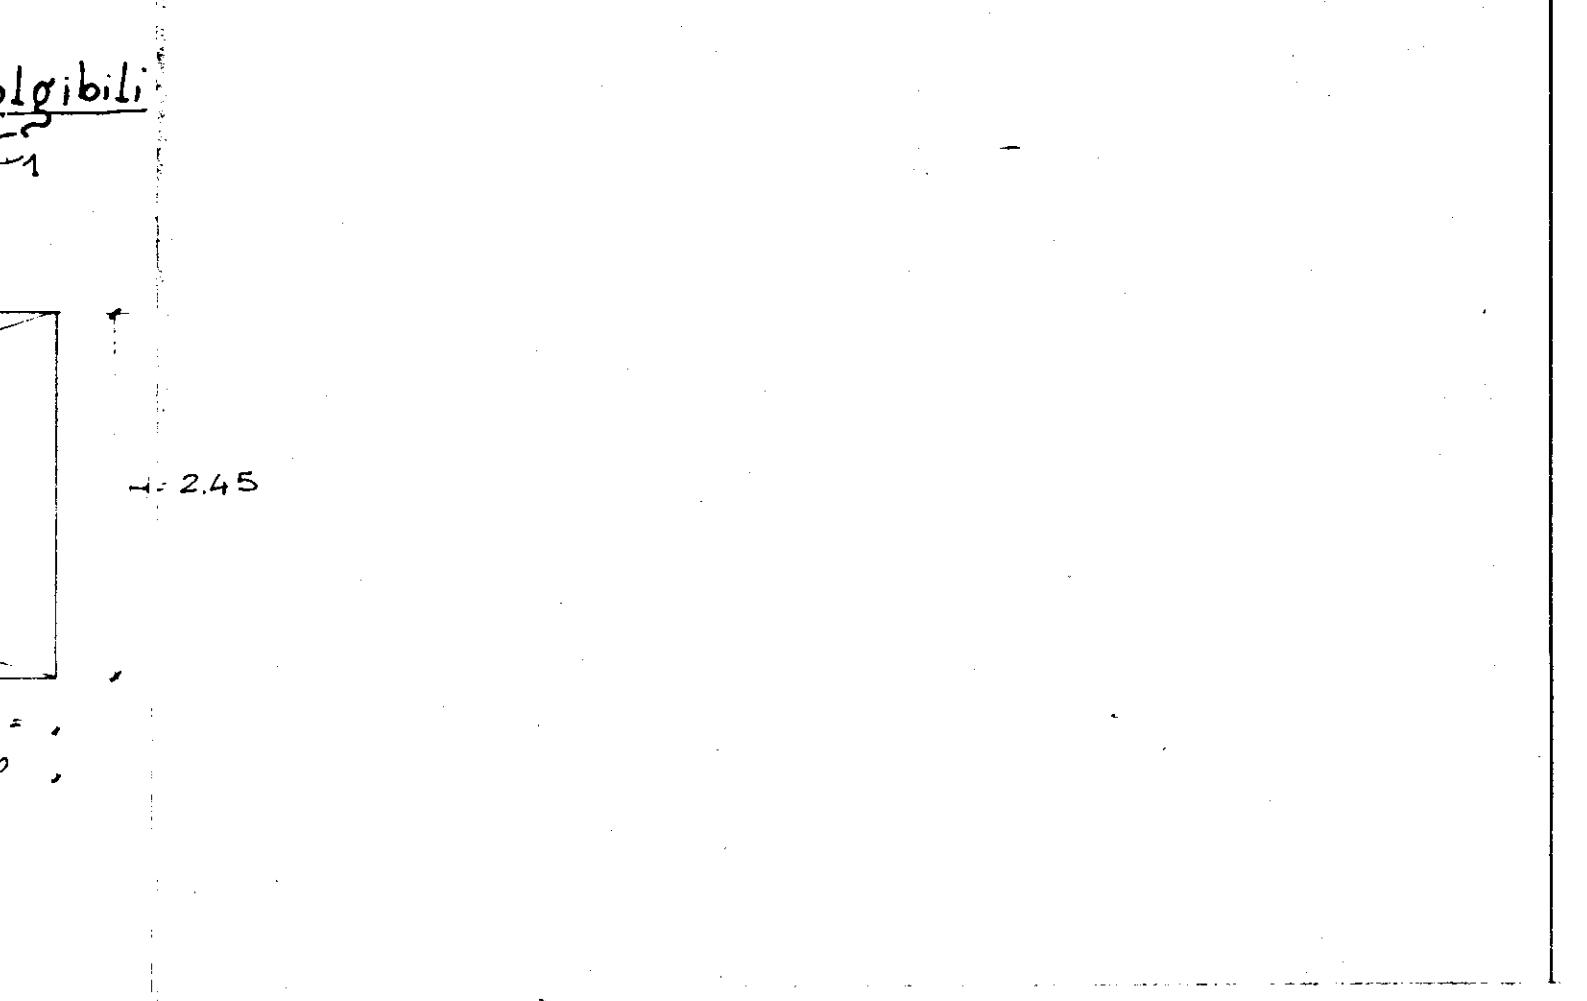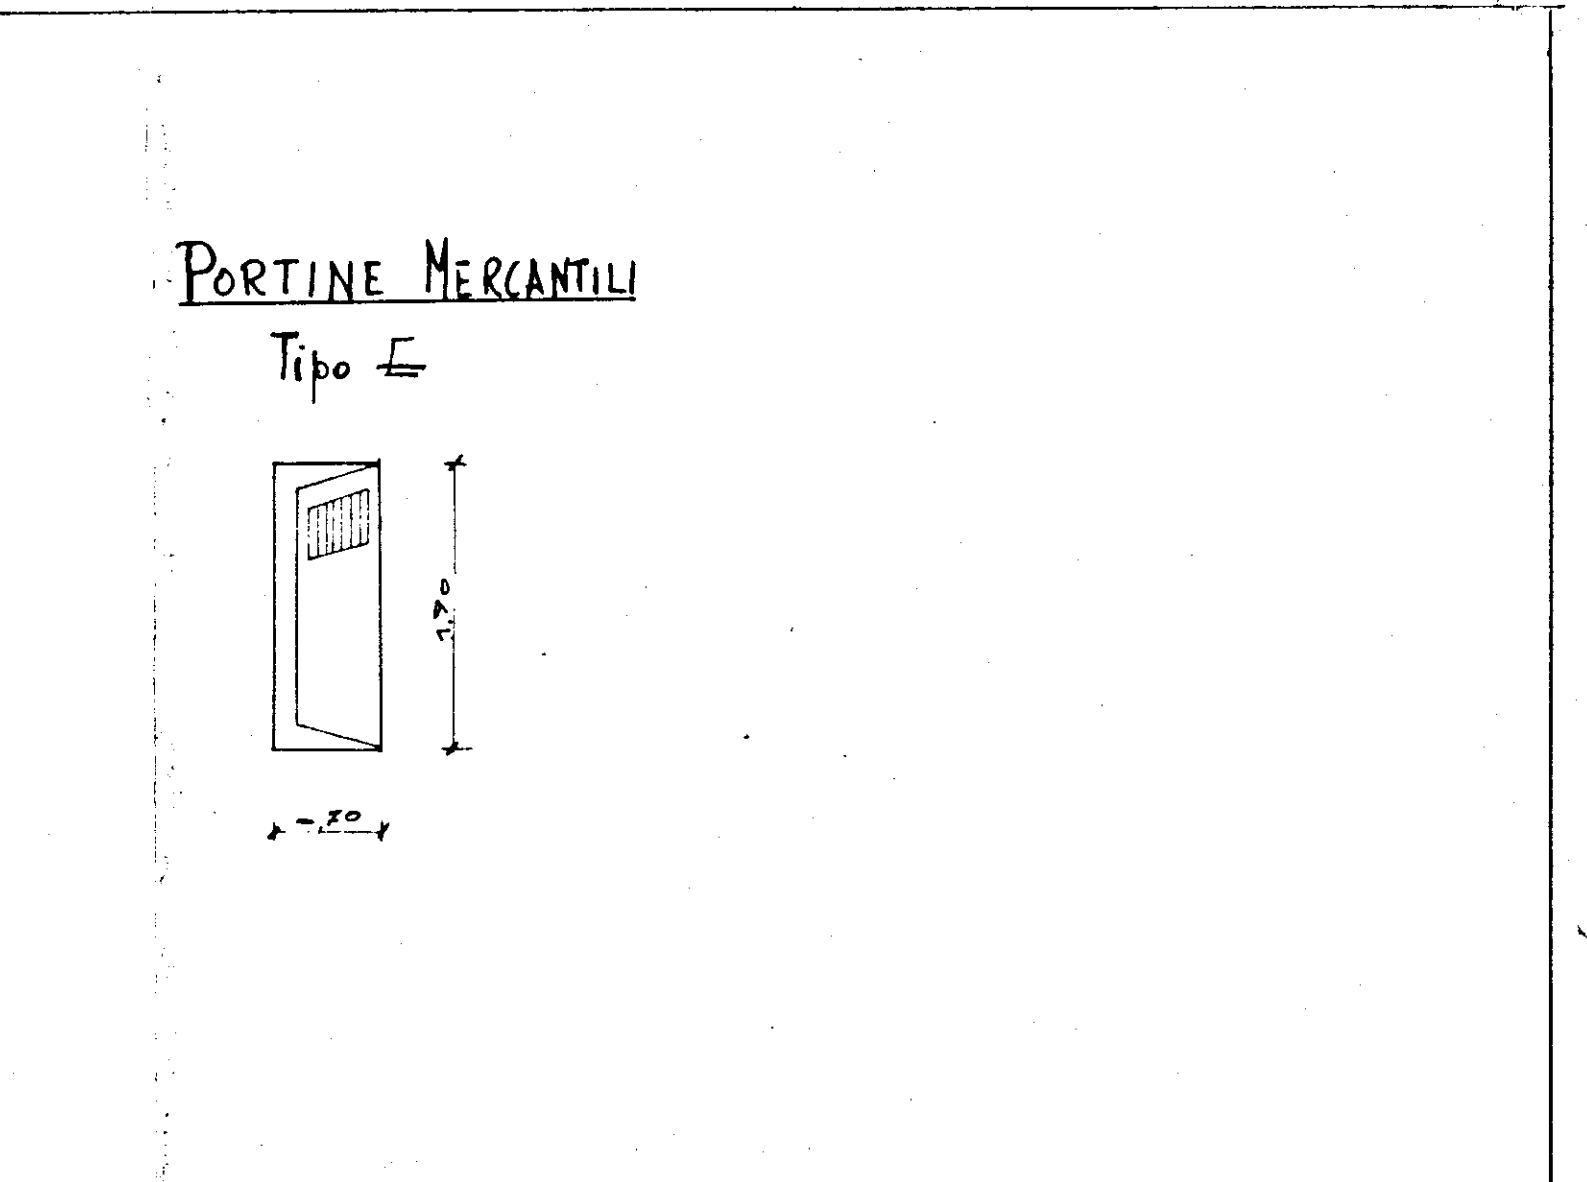

INDICAZIONE	H	A
Finestra a due battenti		
Balcone a due battenti		
Finestra ad un battente		

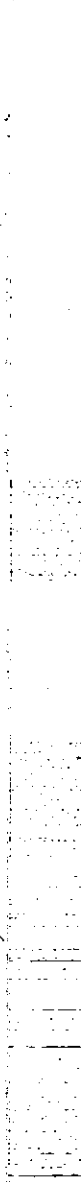

INDICAZIONE	H	A
Finestra a due battenti		
Balcone a due battenti		
Finestra ad un battente		

INDICAZIONE	H	A
Finestra a due battenti		
Balcone a due battenti		
Finestra ad un battente		

INDICAZIONE	H	A
Finestra a due battenti		
Balcone a due battenti		
Finestra ad un battente		