


(23.60) Quote stradali
 (24.00) Quote mansuete e mazzuoli fabbricati
 (180.00, 180.00) Coordinate dei fabbricati
 → Dimensioni fabbricati

N.B. - I fabbricati sono ortogonali fra loro.

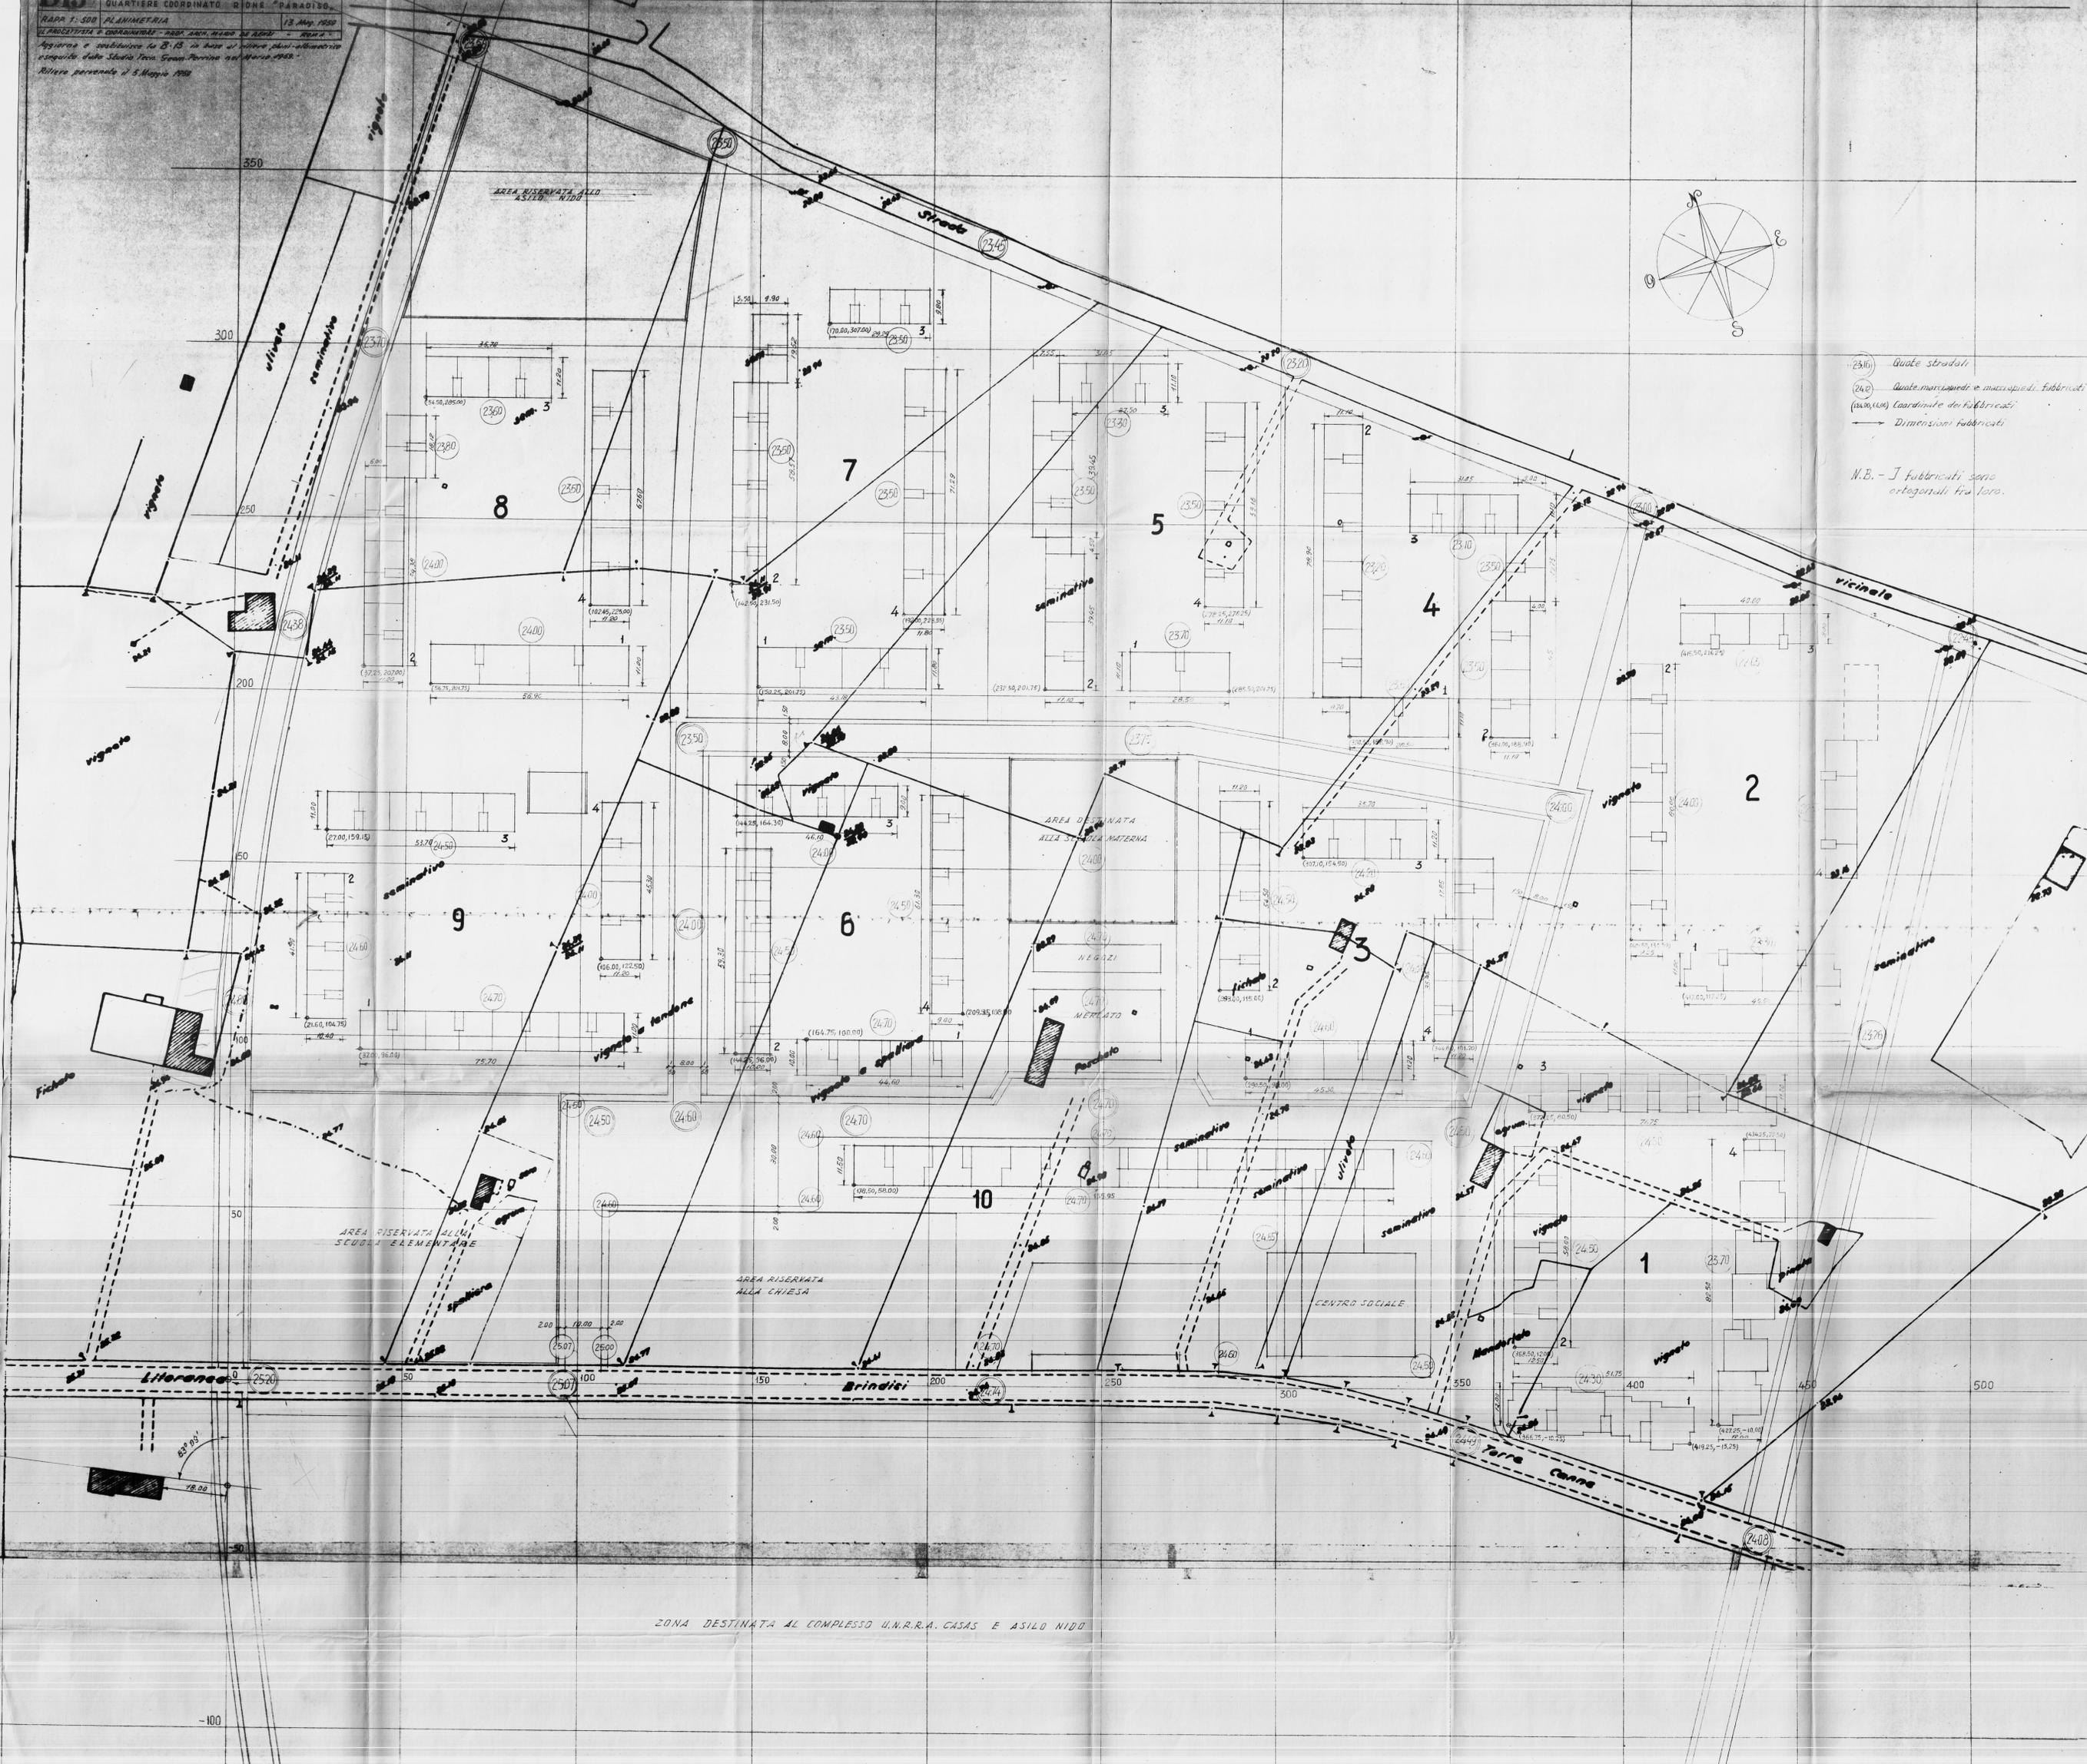

ZONA DESTINATA AL COMPLESSO U.N.R.R.A. CASAS E ASILO NIDO