


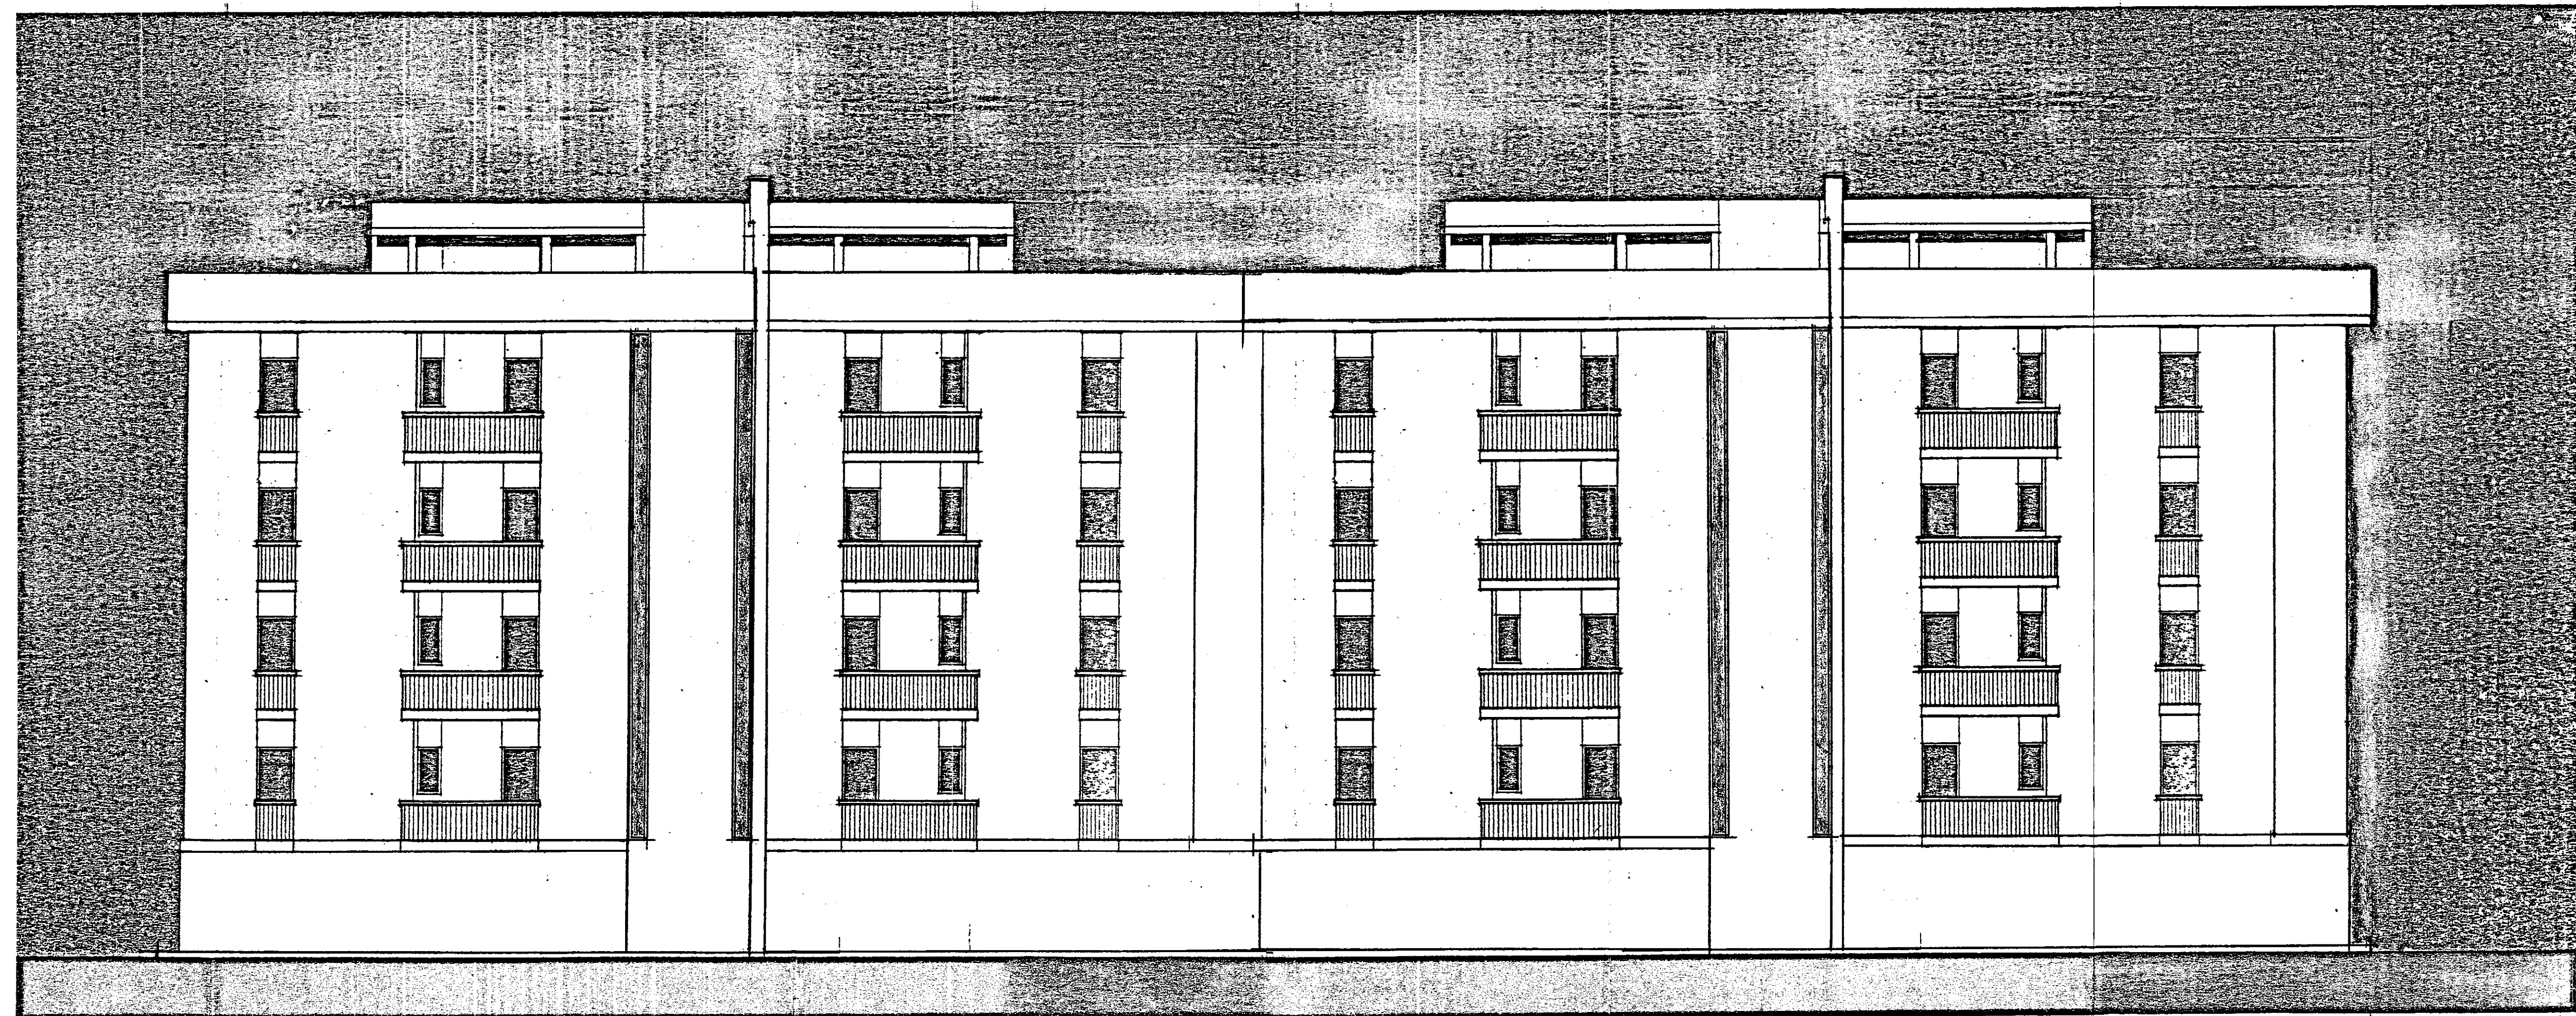

PROSPETTO ANTERIORE

CIV. 6

CIV. 7



PROSPETTO POSTERIORE

ISTITUTO AUTONOMO CASE POPOLARI
PER LA PROVINCIA DI BRINDISI

FINANZIAMENTO :
DELIBERA GIUNTA REGIONALE
N. 925 DEL 22.06.2004

LAVORI DI MANUTENZIONE STRAORDINARIA E RISANAMENTO
ALLOGGI DI E. R. P. IN BRINDISI
S. ELIA - LOTTI C/3150 / 3151
PIAZZA MORANDI - PIAZZA CARENA

PROGETTO ESECUTIVO

DATA : Novembre 2006

SCALA : 1:100

ARCHIVIO :

PROGETTISTA :
DOTT. ING. Mario QUARTA

RESPONSABILE DEL PROCEDIMENTO :
DOTT. ING. Giuseppe DE ANGELIS

COORDINATORE SICUREZZA
IN FASE DI PROGETTAZIONE:
GEOM. Vittorio SERINELLI

COLLABORAZIONE TECNICA:
GEOM. Maurizio SPAGNOLO
GEOM. Antonio NAPOLITANO

TAV. 5b

PIAZZA MORANDI CIV. 6 - 7

PROSPETTI