



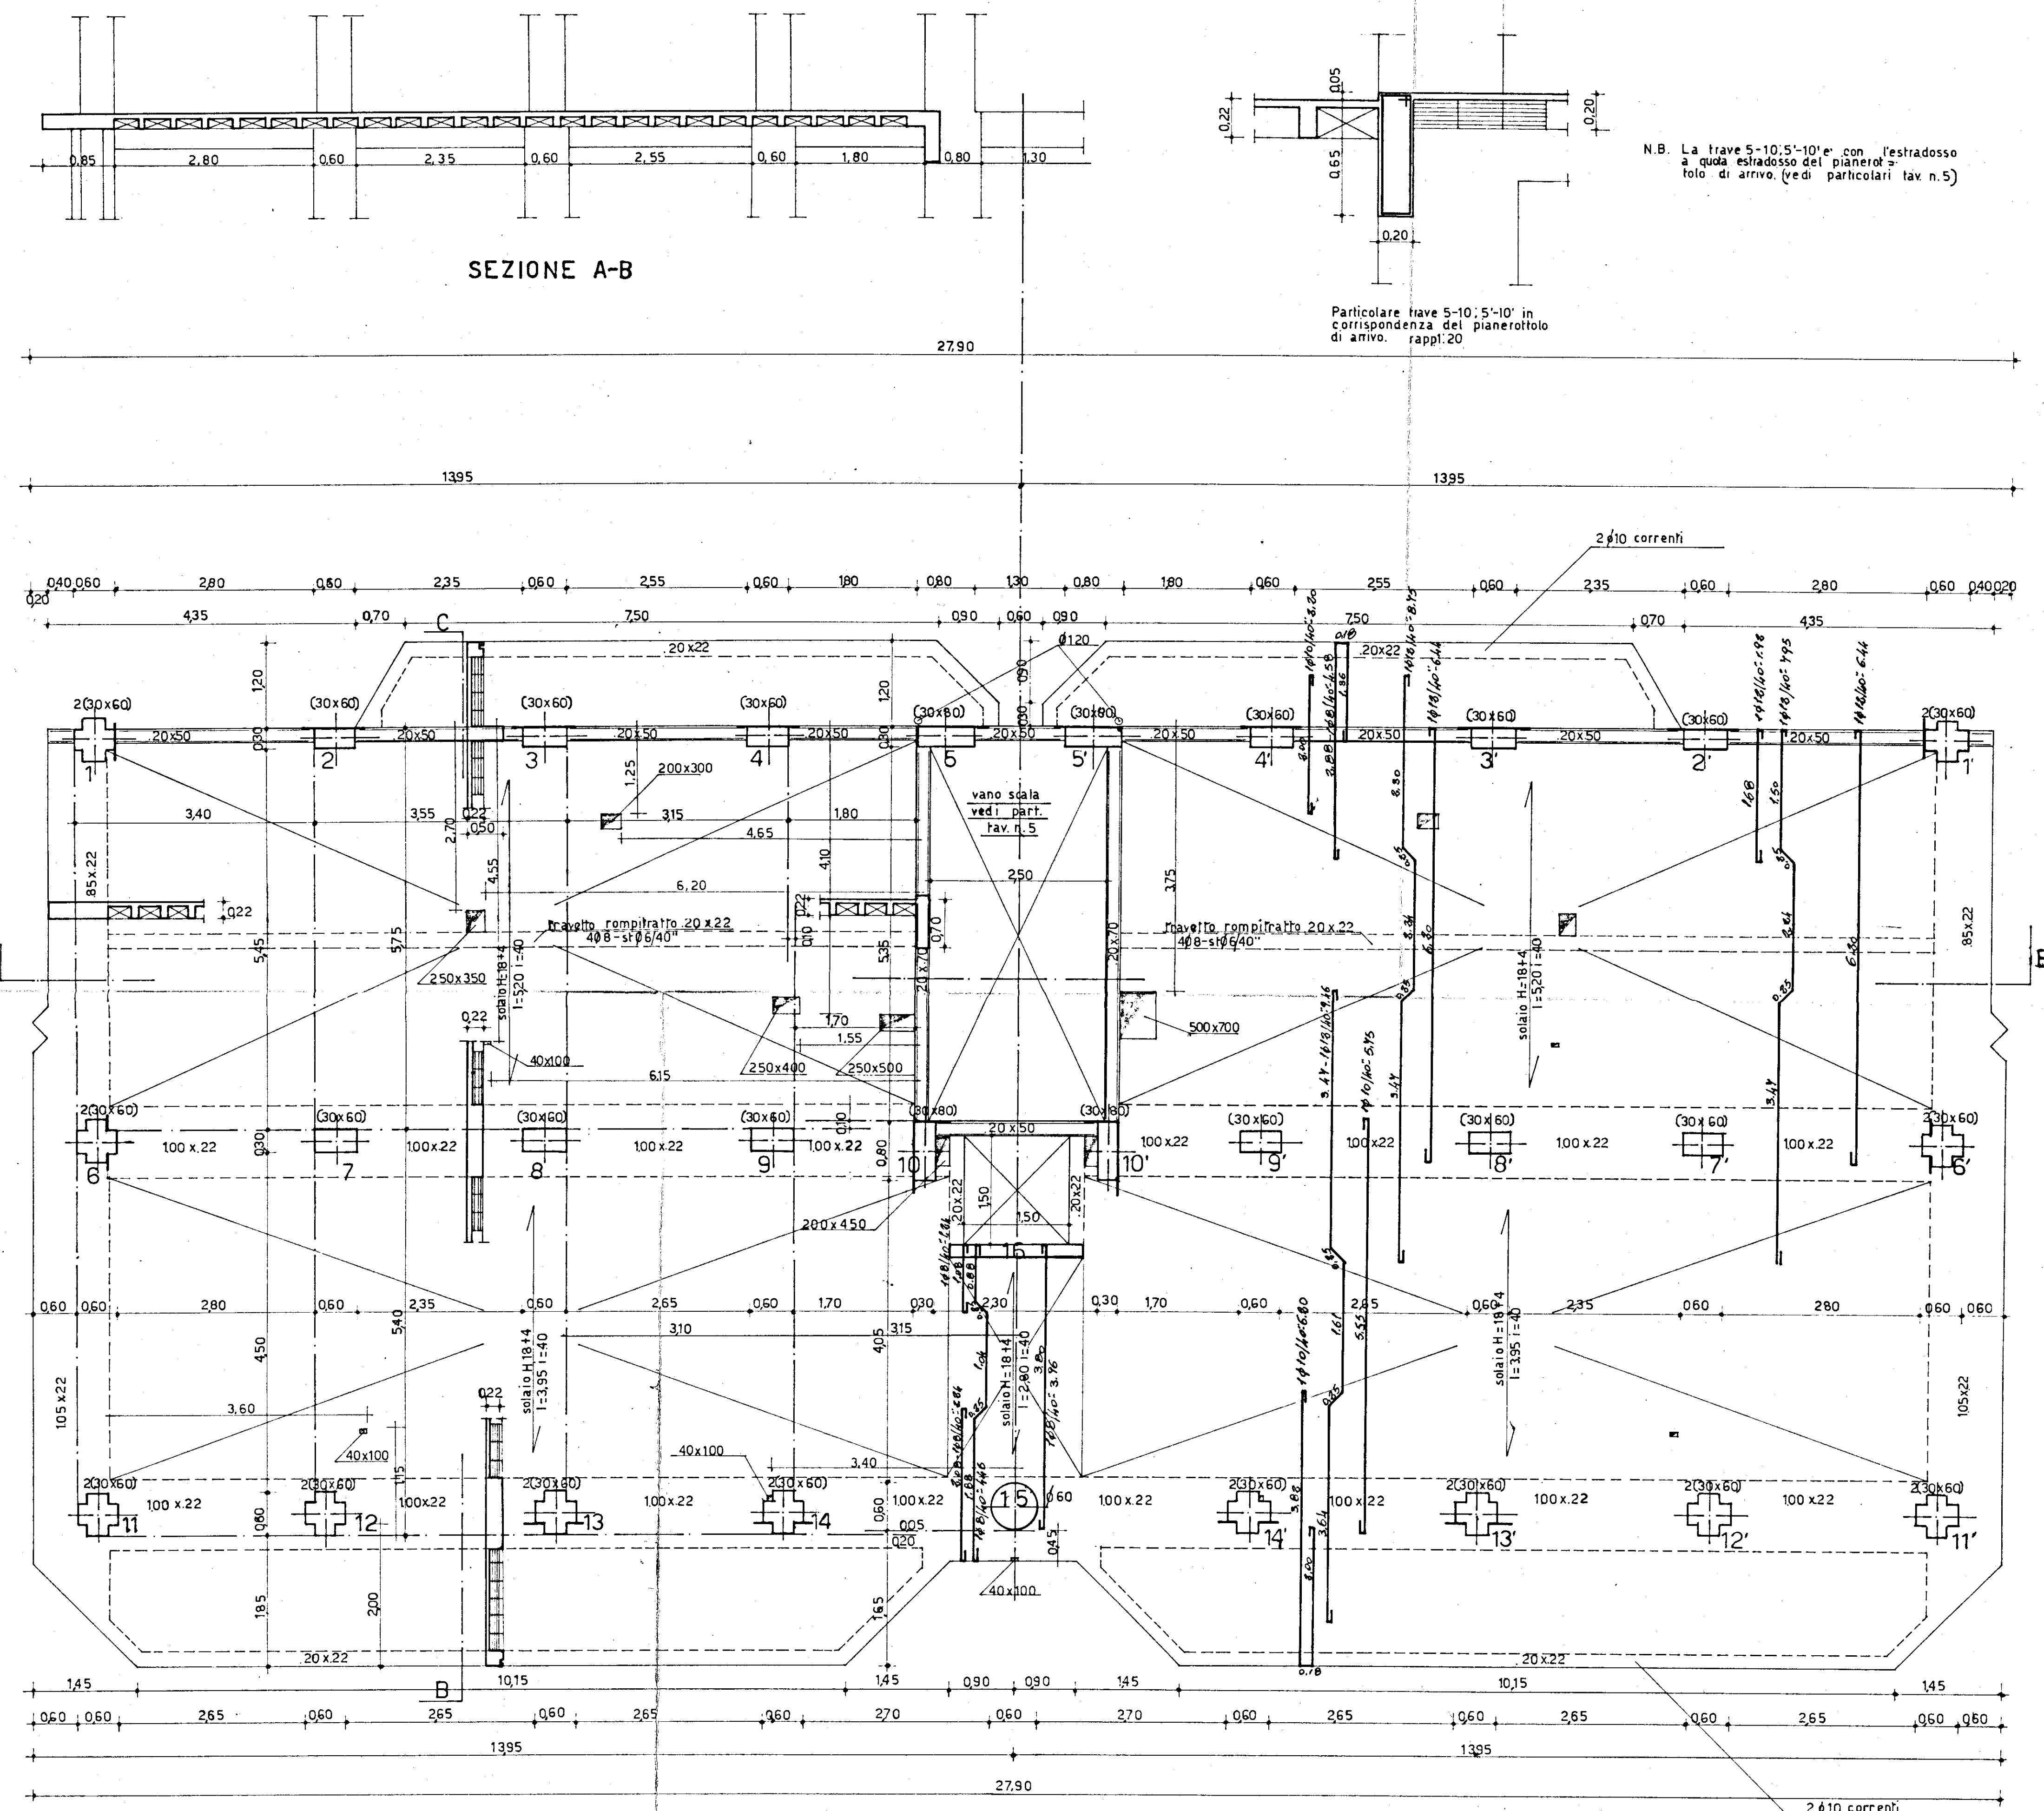

N.B. Le dimensioni dei fori da lasciare nel getto del solaio sono espresse in millimetri.
La posizione dei fori non quotati nella parte destra, e' simmetrica a quella esistente a sinistra.

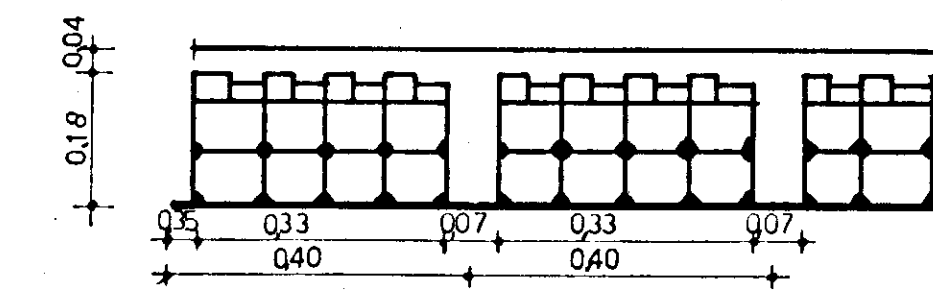

Rapp 1:10



Il Presidente
C. C. C.

COOPERATIVA EDILIZIA "Villa Italia",		FINANZIAMENTO GesCal. (legge 18.2.1963 n° 60)		STAZIONE APPALTANTE: Cooperativa "VILLA ITALIA",	
EDIFICIO CON n° 12 ALLOGGI ECONOMICI A FRANCILLA FONTANA (BRINDISI)				data: app: 27/05/65	app: 7
PIANTA CARPENTERIA 1° SOLAIO - rapp. 1:50-1:204-10				archivio:	
Det. Arch. FORTUNATO PIGNATELLI Viale Cavour line 42 - BRINDISI - 073986		PROGETTO		approvazioni:	
Det. Ing. ALDO MALDARI Via S. Sepere - BRINDISI (76036)		CALCOLO STRUTTURE IN C.A.		C.E.C. - 3 nov. 1965	
Det. Ing. NERINA VIVARELLI SCARASIA Via S. Lorenzo - BRINDISI		IMPIANTI			
Det. G. P. ANZU' TI Bianco - BRINDISI		DIREZIONE LAVORI		controllo disegni: visto:	