

COPIA



IL CAPO della DIVISIONE
Gestioni Speciali
(Dott. Ing. Mario Mauro)


IL CAPO DEI SERVIZI TECNICI
(Dott. Ing. Mario Mosca)

Per copia conforme
IL CAPO DIVISIONE
Gestioni Speciali
(Dott. Ing. Mario Mauro)




PROSPETTO SU VIA LIGURIA 1:50

8

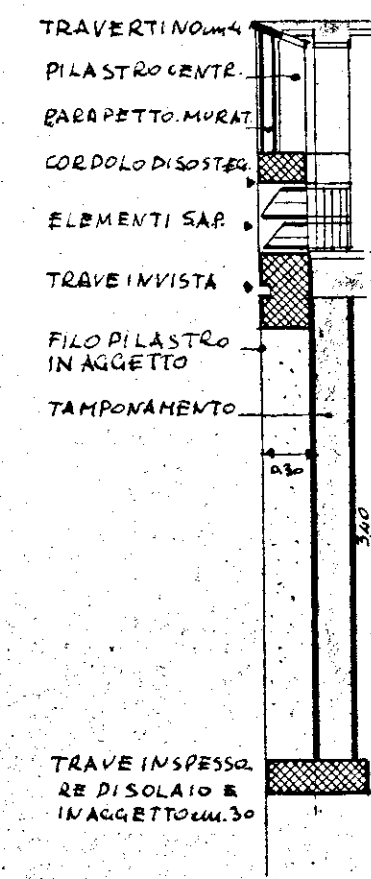

SEZIONE DEL FIANCO

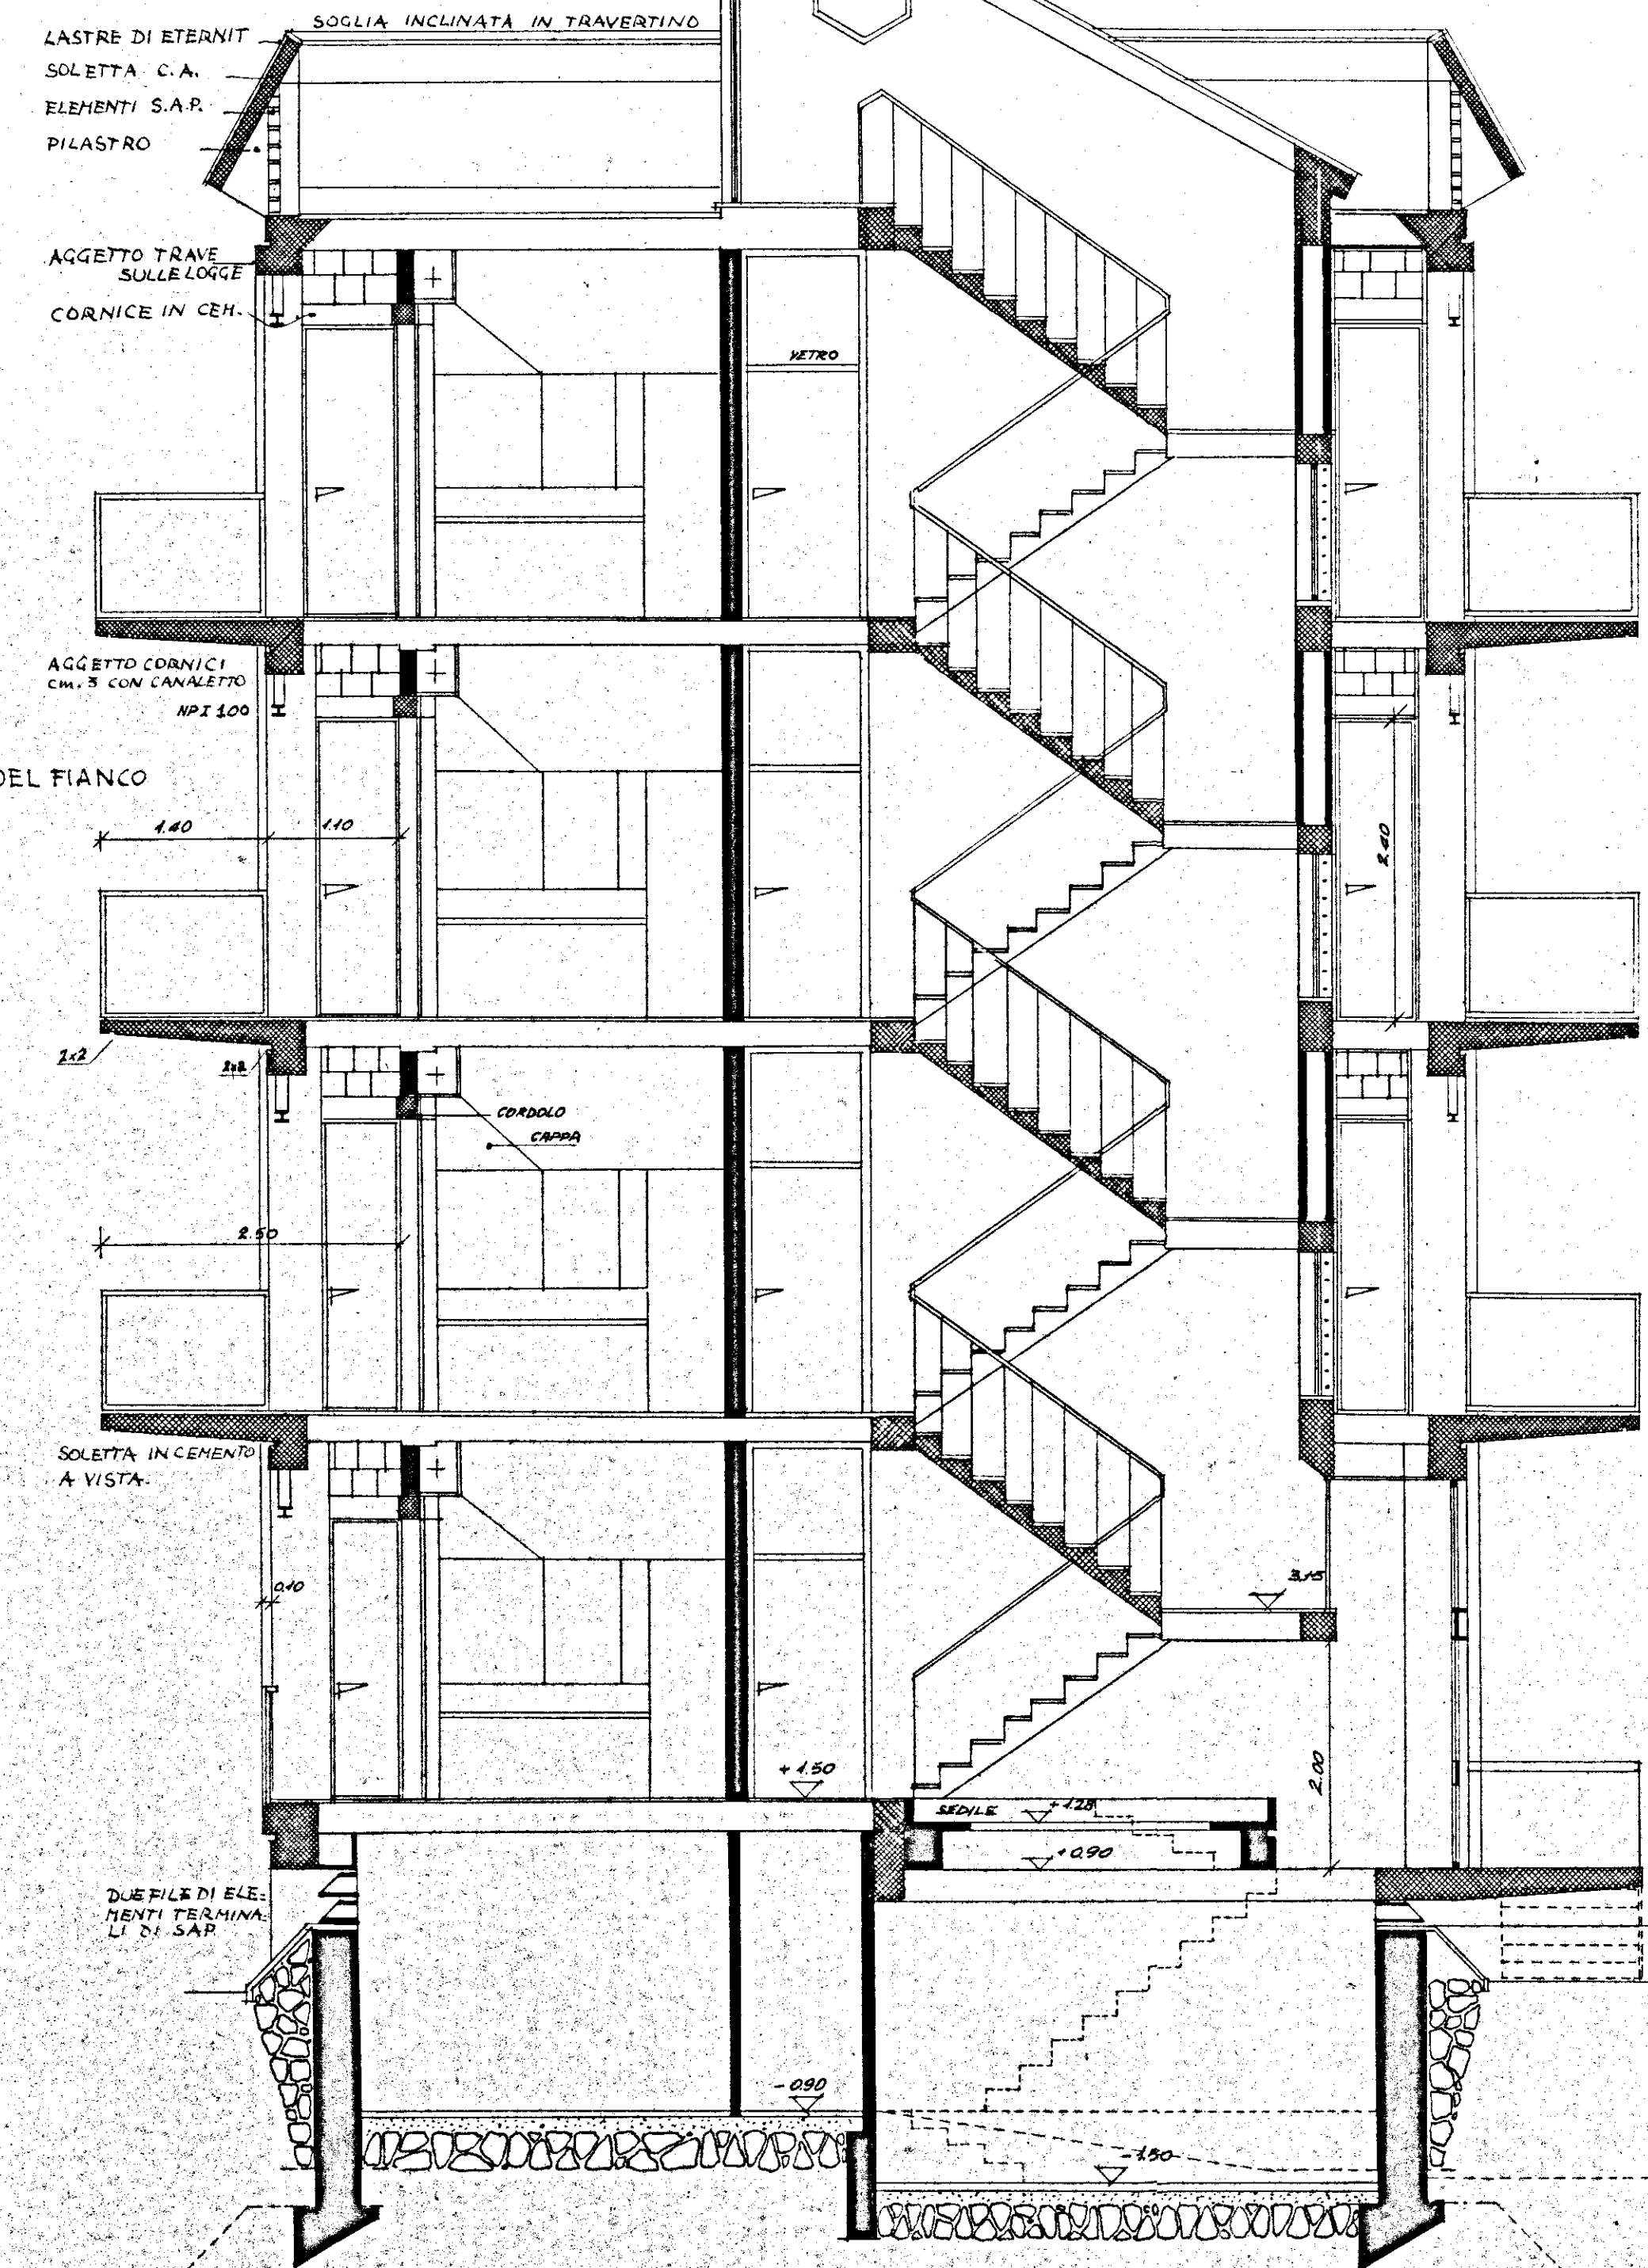

SEZIONE 1:50