

I.A.C.P.

BRINDISI

INTERVENTO N°

LEGGE 30-12-1960

1676

PROGETTO ESECUTIVO PER LA
COSTRUZIONE DI N° 24 ALLOGGI PER
LAVORATORI AGRICOLI DIP. IN MESAGNE

DATA: AGG
17.10.69
AGG. AGG.


N°

PIANTA DEL PIANO TERRA

RAPP
1:50

DIREZIONE
STRUTTURALE

PIANTA
CONTER

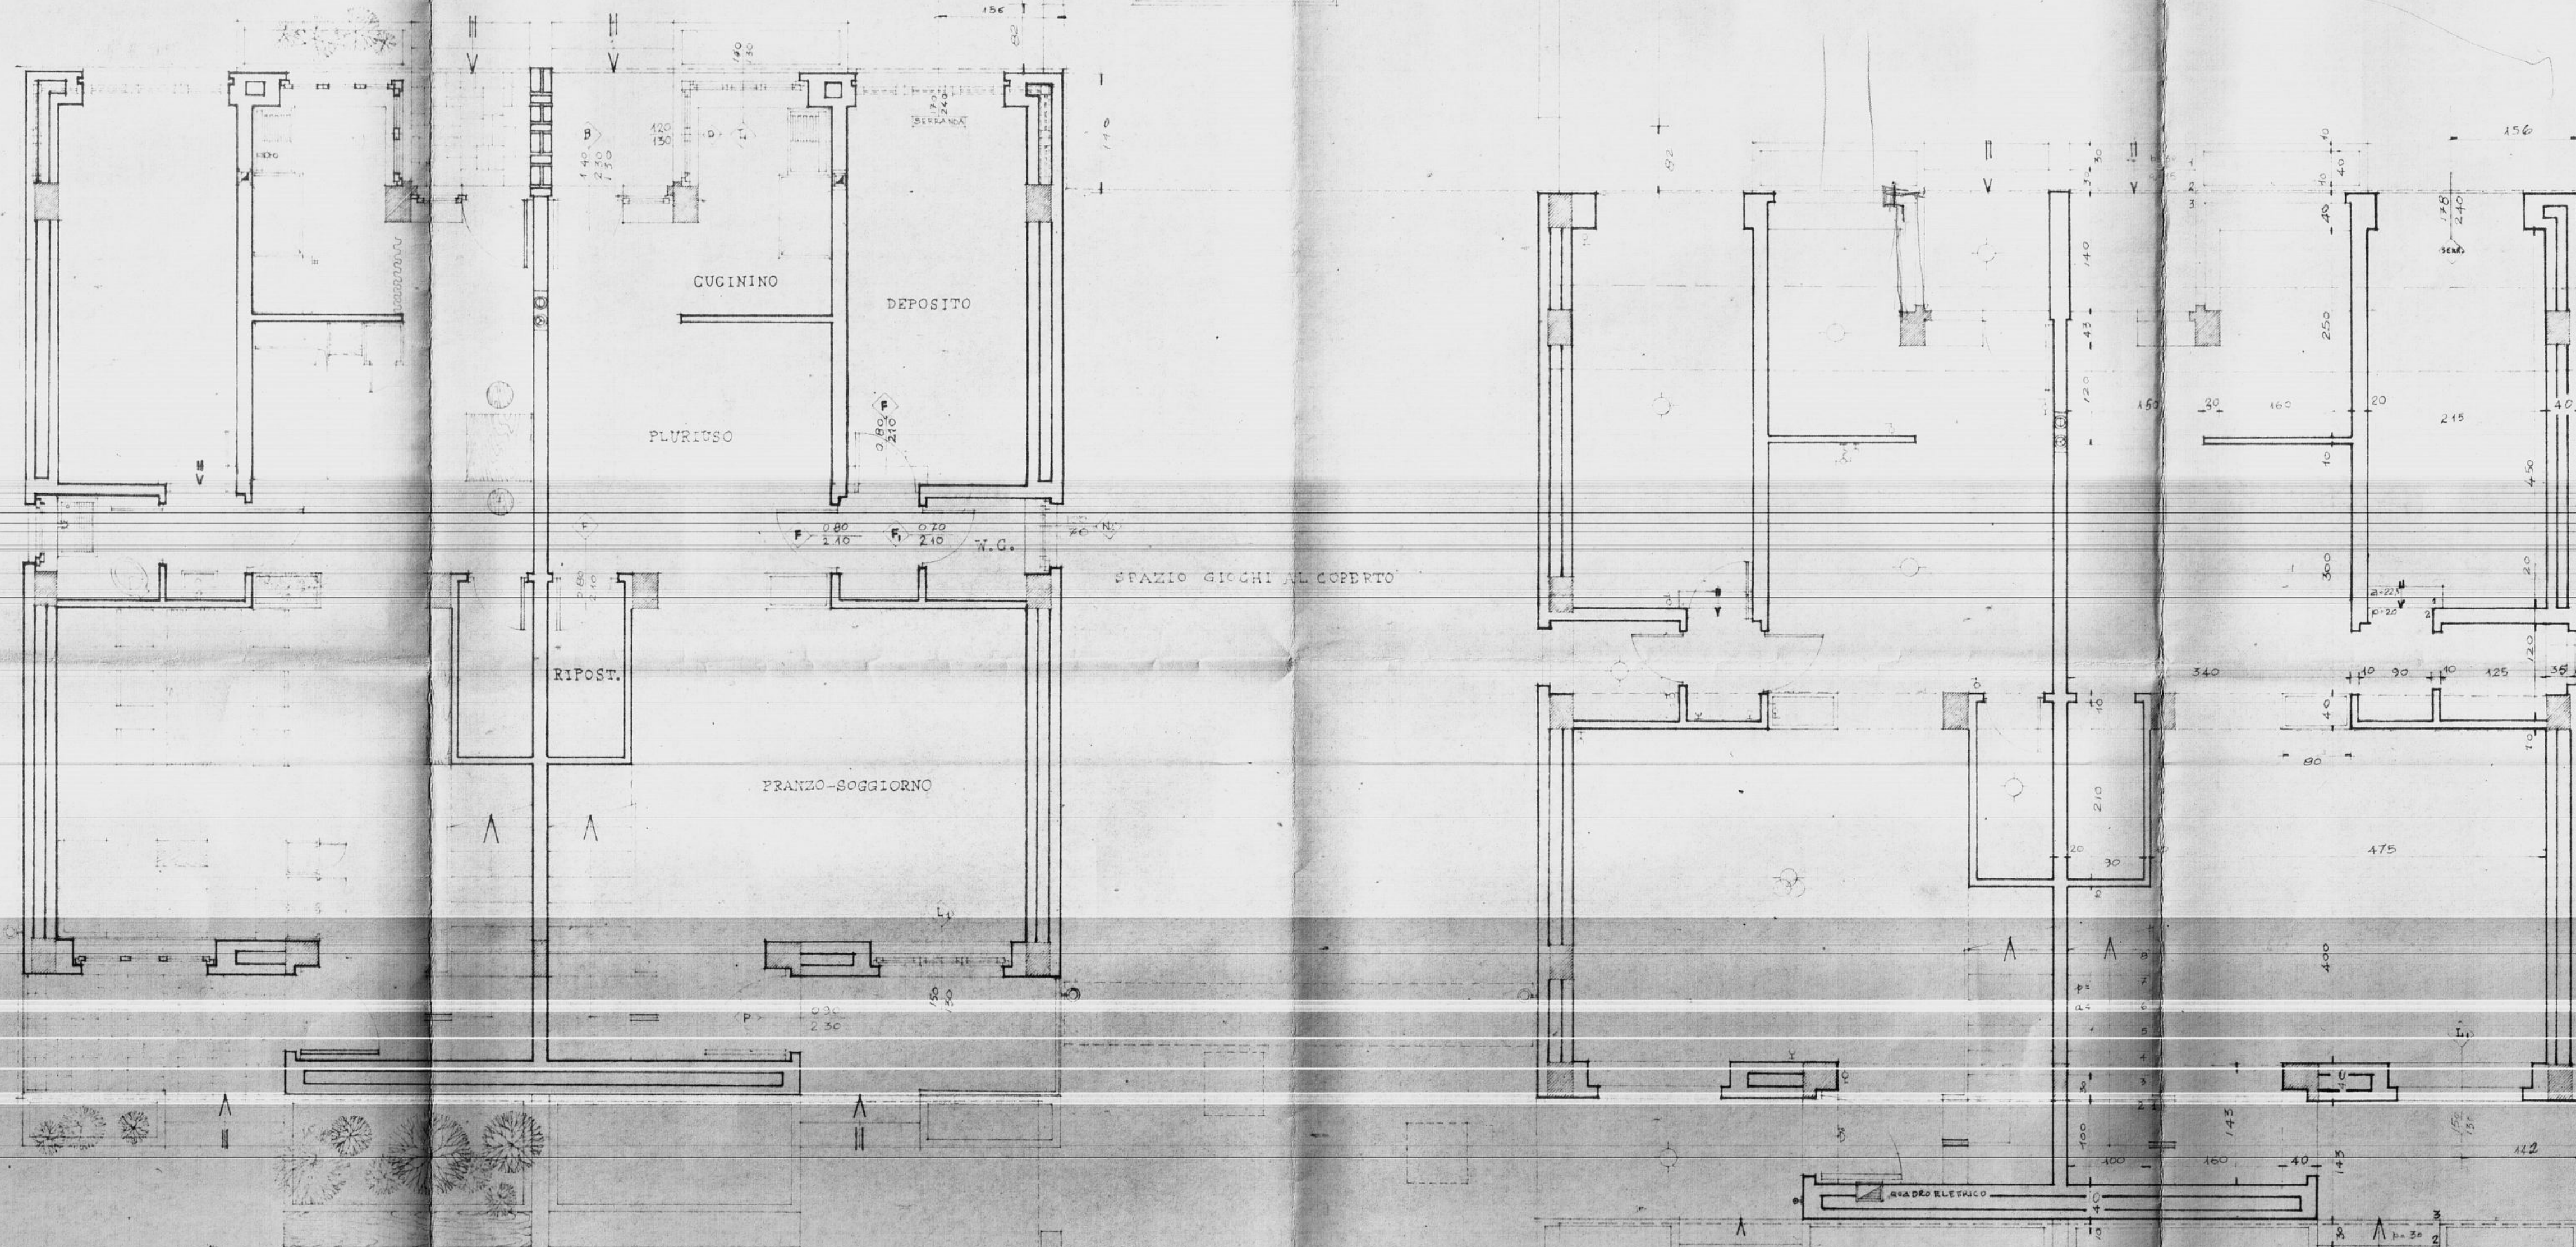

TIPO 4

DEGNOMAZ.	DIMENS.	SUP.
FRANZO-SOGG.	100 X 475	1900
W.C. SERVIZIO	125 X 120	150
DINIPERNO	270 X 120	108
DEPOSITO	120 X 120	144
CUCININO	160 X 250	400
BAGNO	120 X 120	144
LETTO 1	160 X 200	320
LETTO 2	160 X 200	320
SUP. TOTALE		8000





SUP. TOTALE 11076