

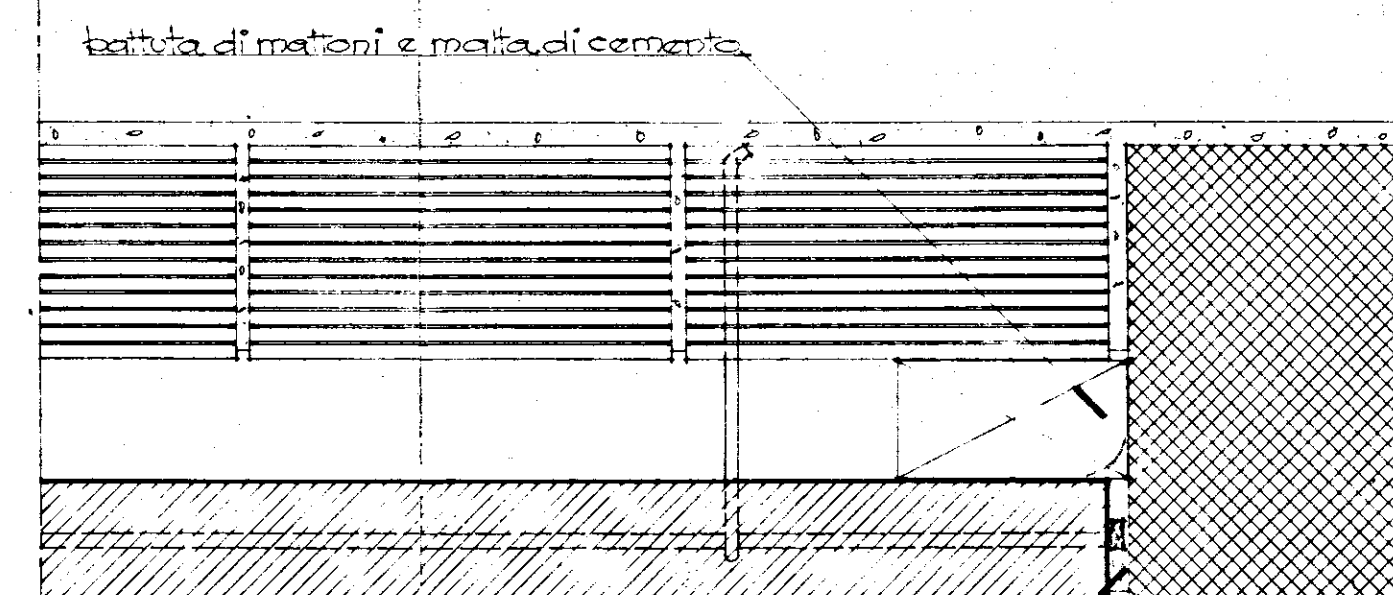


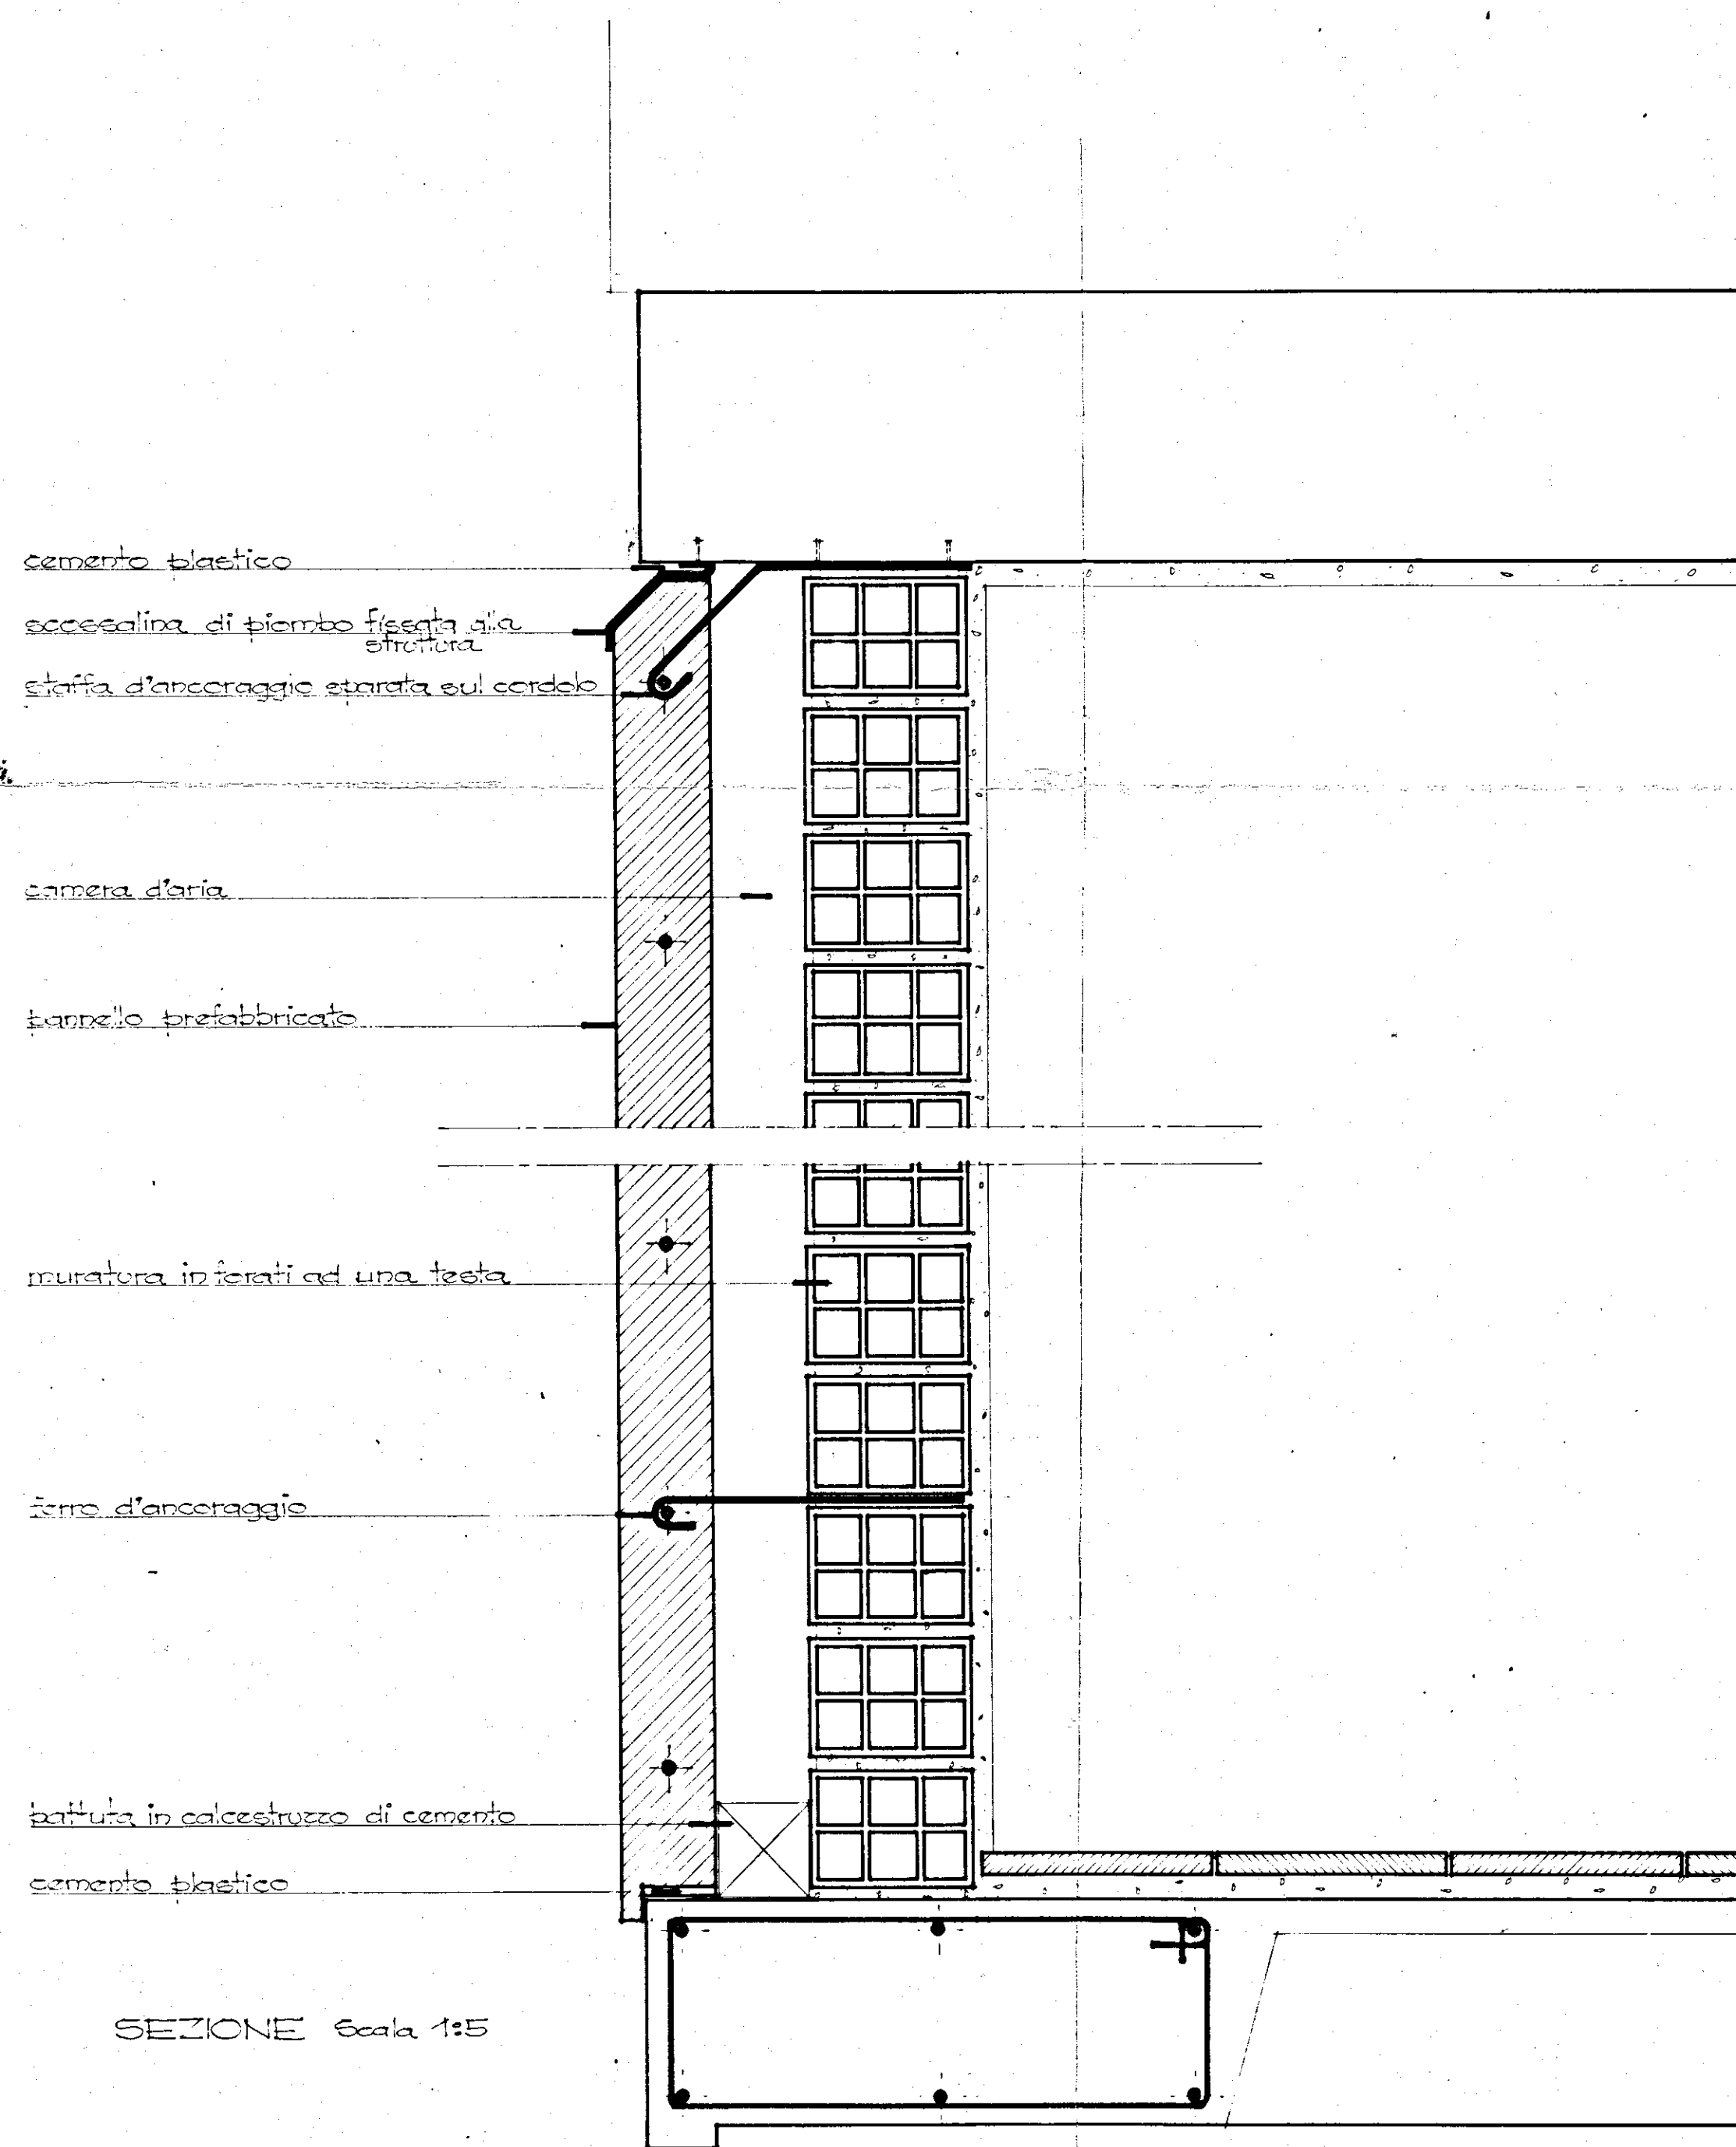

ATTACCO AL PILASTRO
PIANTA Scala 1:5

cemento plastico

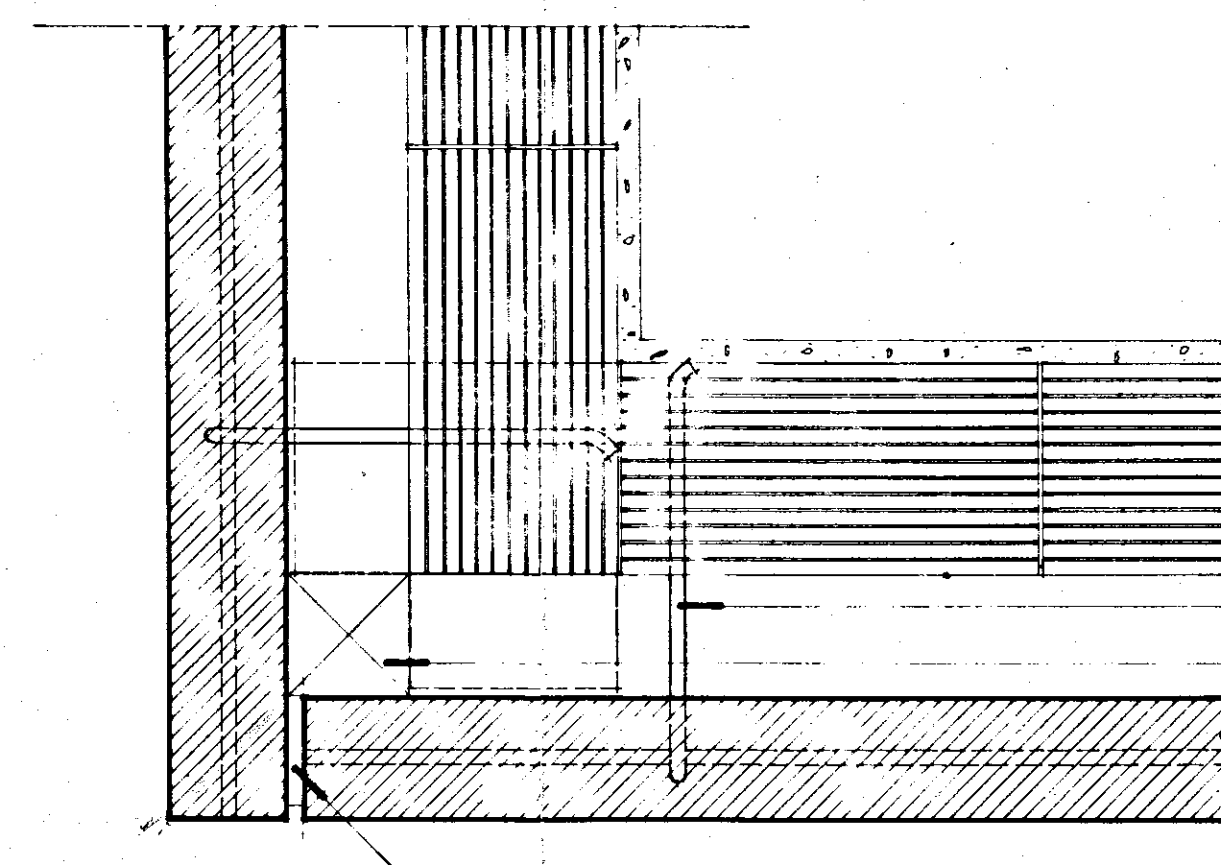

SOLUZIONE D'ANGOLO
PIANTA Scala 1:5

INTERVENTO N° 1522 LEGGE 1460 IN BRINDISI - fabbricato A -

PARTICOLARI SOLUZIONI SUGGERITE PER I GIUNTI -