
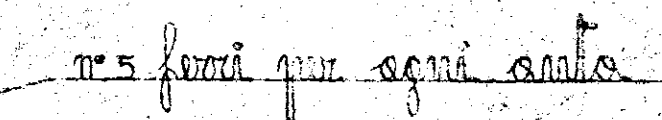


P R O S P E T T O

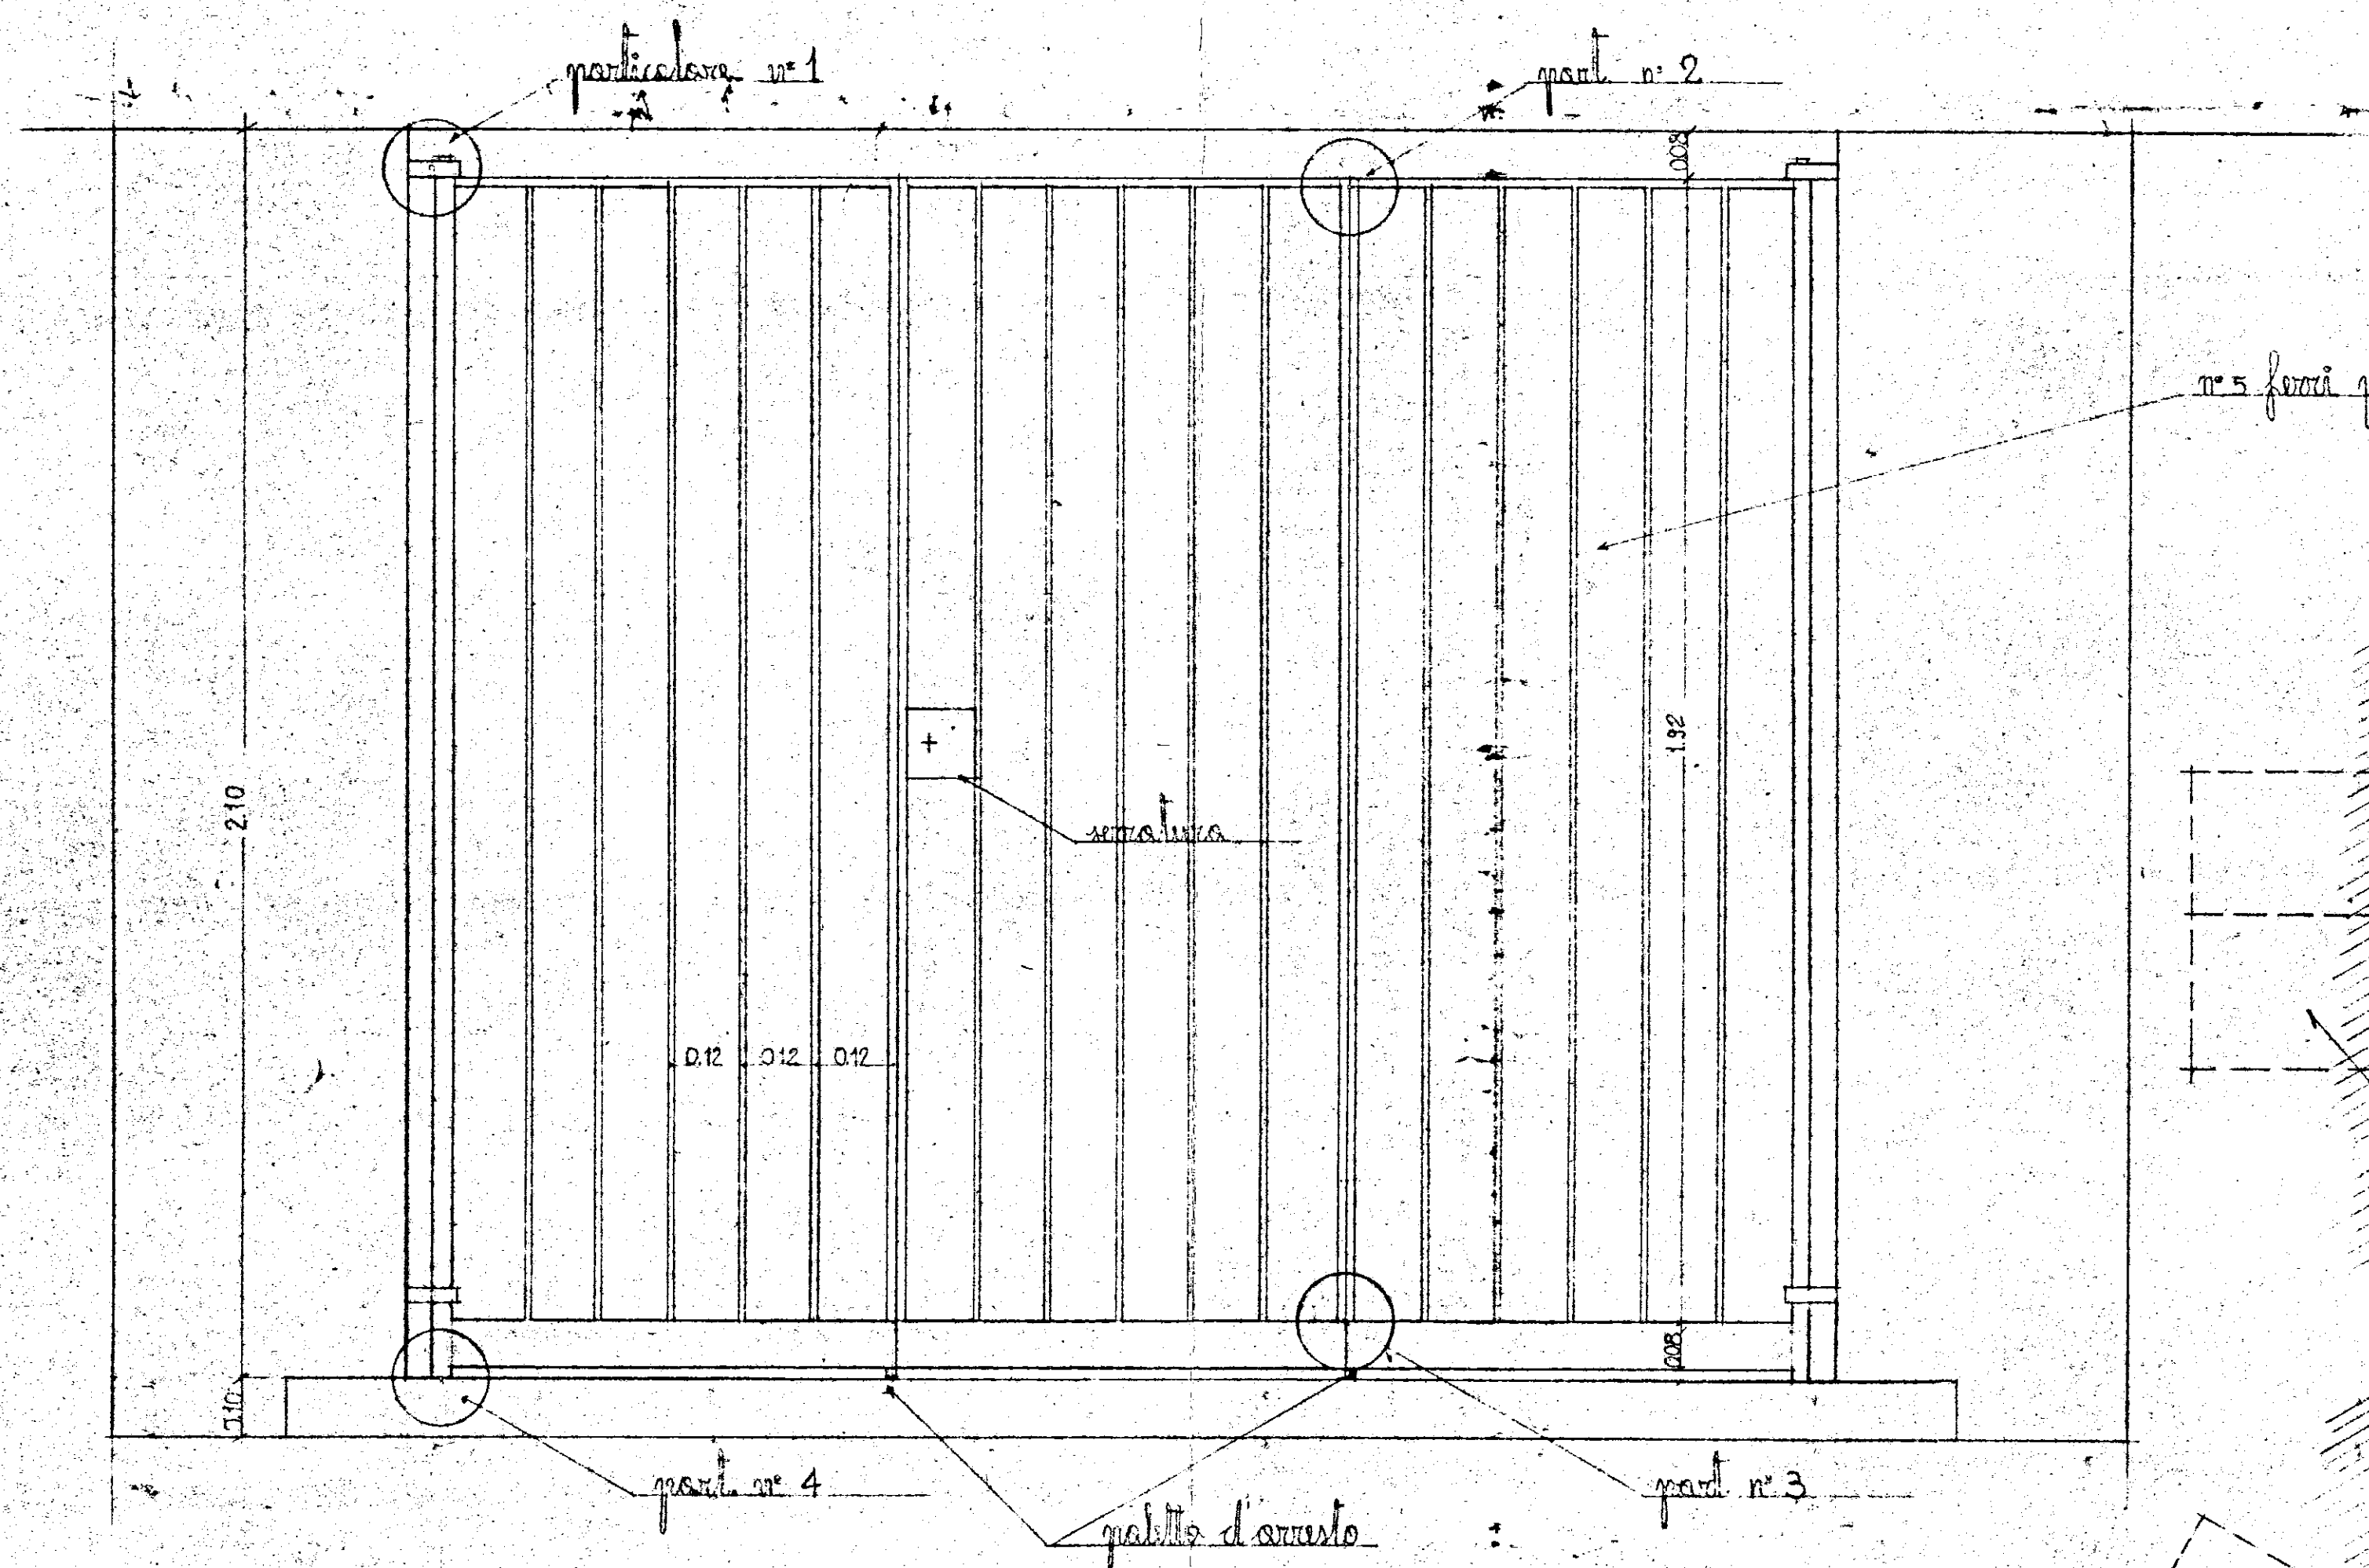

PART. N^o 1

folia 25 x 90

1930-30

11
10 x 8

DART. N^o 2

Cernius

ferro piatto 15x30

- battente 30x3

PIANTA

stalla d'incrocio

40000 piatto 30x15.

PART. N° 1

PIANTA

LE MISURE DEVONO ESSERE CONTROLLATE
AL POSTO A COMPLETA RESPONSABILITA' DELL'IMPRESA E DEI
FORNITORI.

CONTENTS in French

PART. N° 4

menos de 70 25.75 x 6

parte quadrata 30-30

PART N^o 3

gallo d'arresto

PROSPETTO

PROSPETTO

LOTTI 6-7	CCA BRINDISI
	QUARTIERE COORDINATO RIONE "PARADISO..
DAPR.4-10-13	PARTICOLARE CANCELLO