


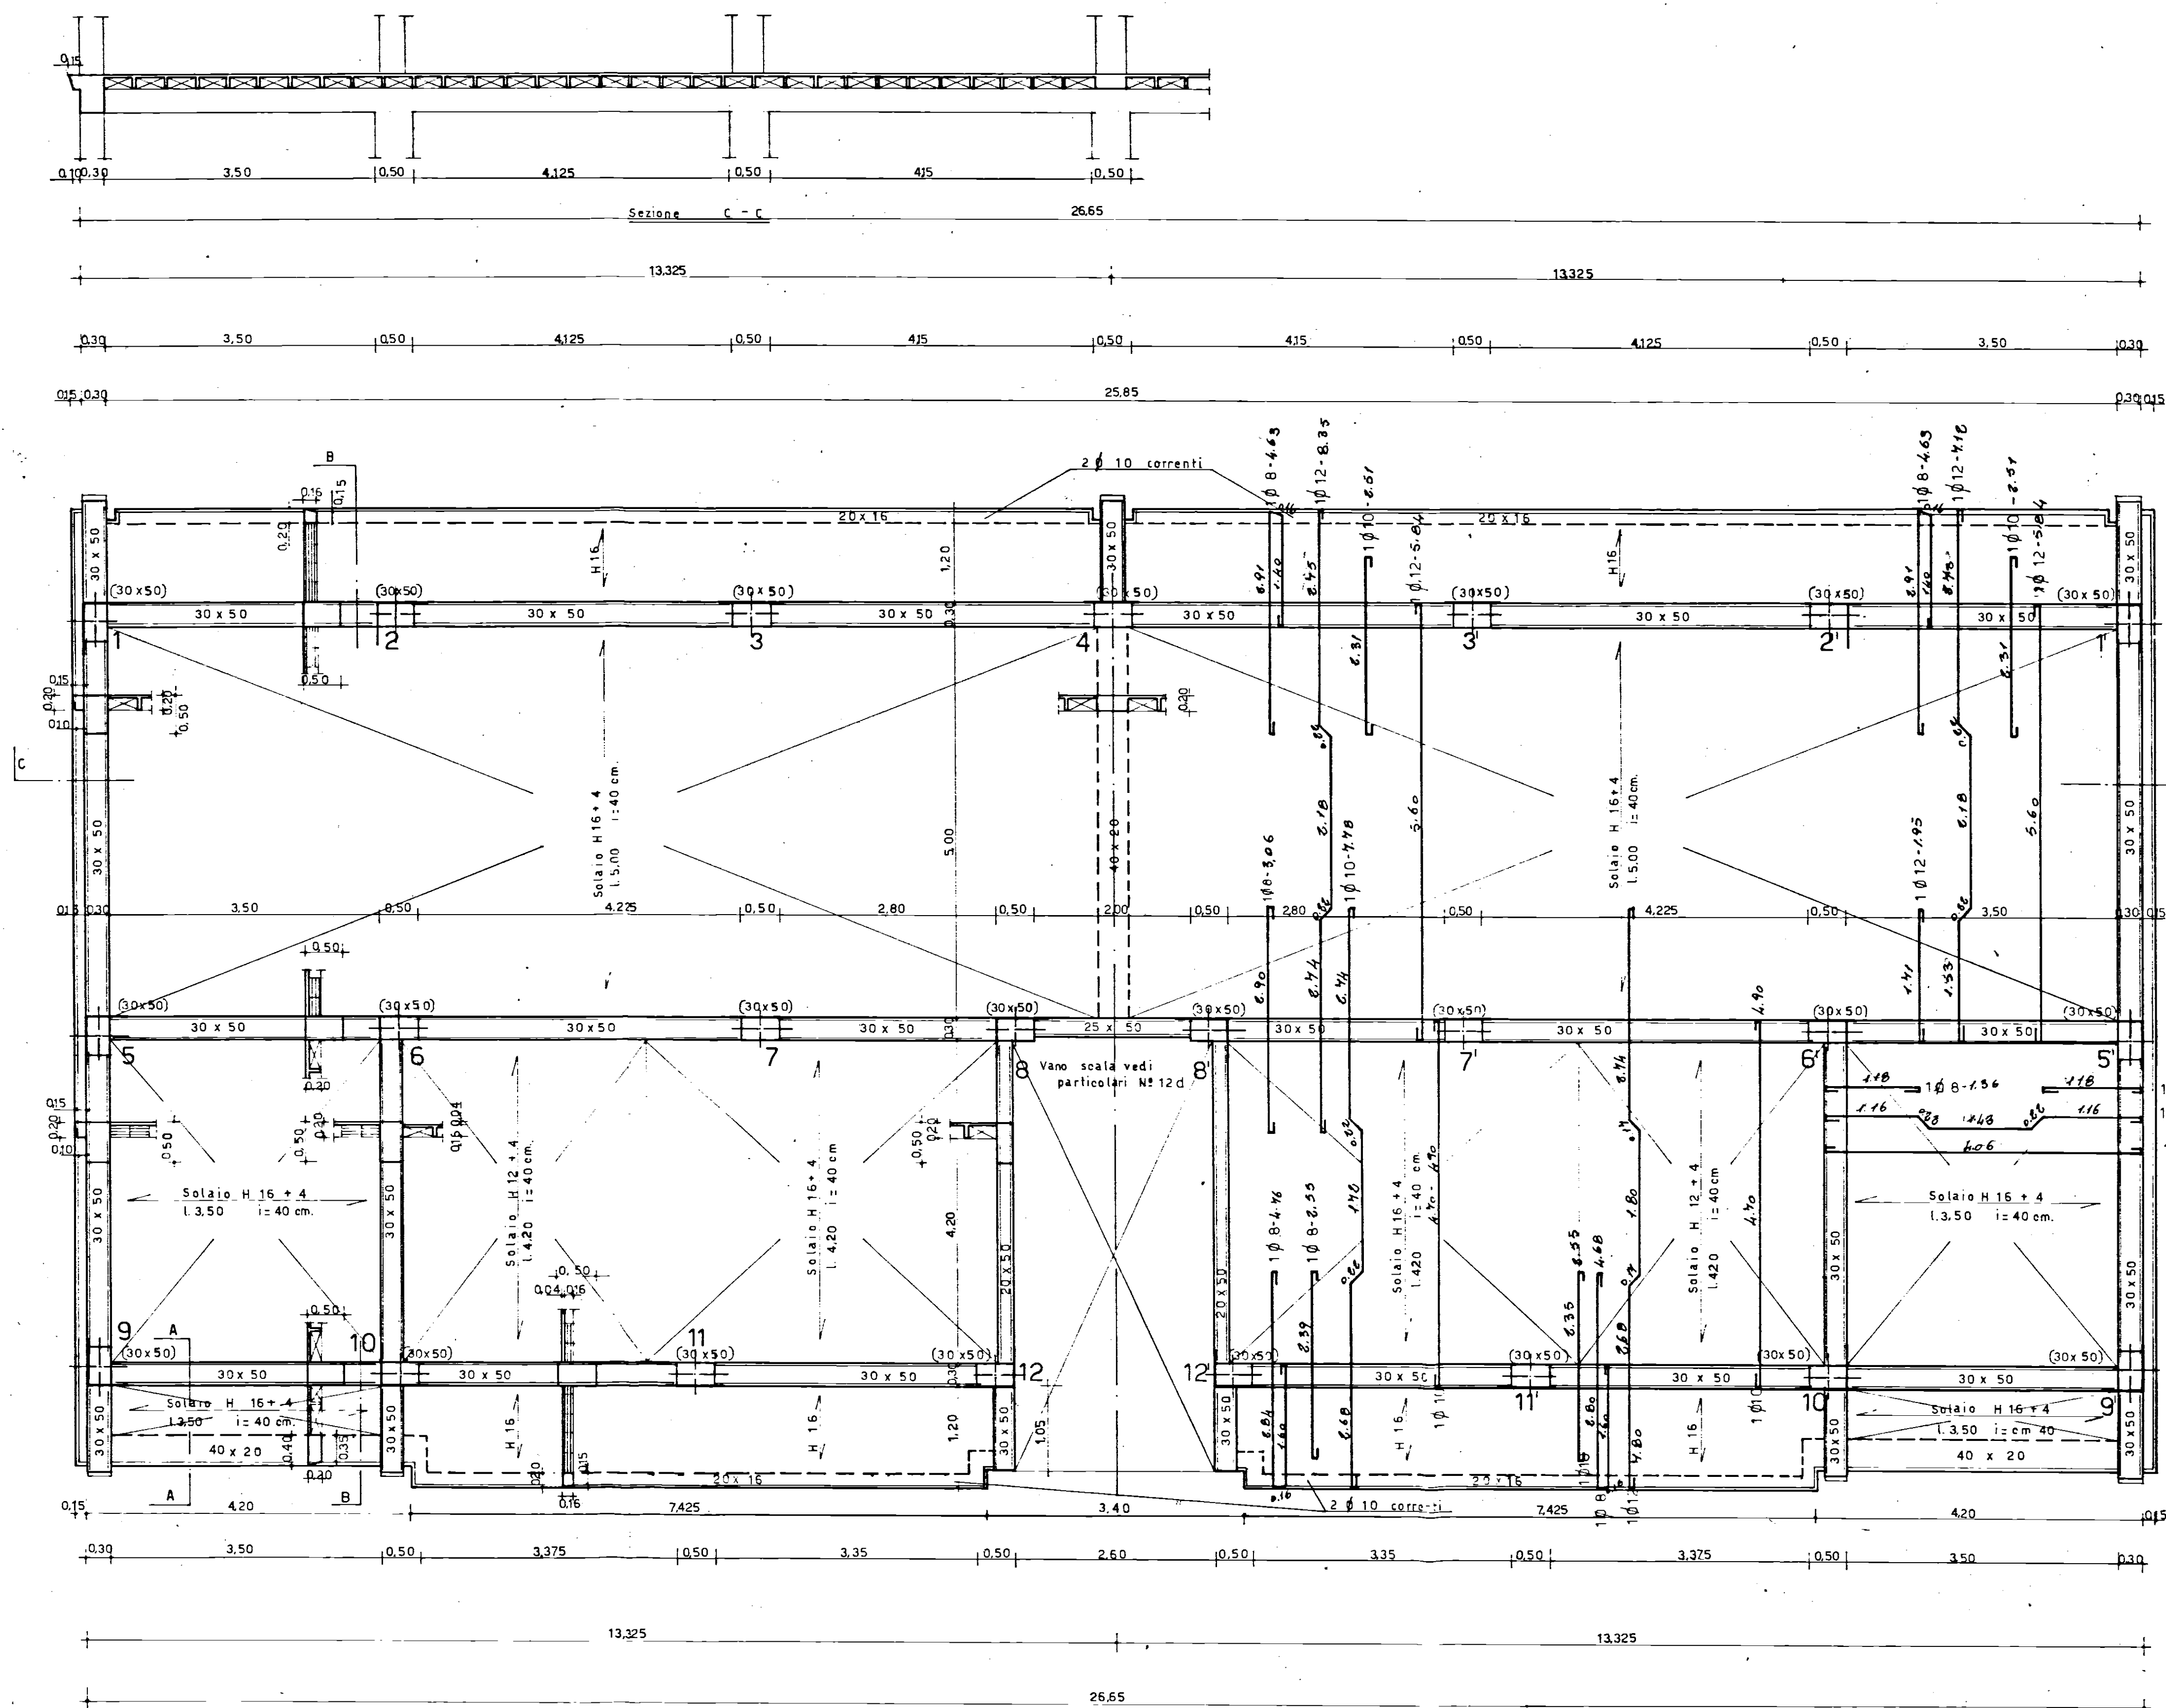

Technical drawing showing a cross-section of a wall and floor assembly. The drawing includes dimensions and labels:

- Top label: *muratura da cn 30*
- Vertical dimensions on the left: 0.50, 0.25, 0.25, 0.025, 0.025
- Horizontal dimensions at the bottom: 0.7, 1.05
- Internal dimensions: 0.10, 0.25, 0.025, 0.05, 0.35
- Section label: *Sezione A - A rapp. 1:20*

GESTIONE GASE LAVORATORI (legge 14.2.1963 n° 60)		INTERVENTO n° 02		STAZIONE APPALTANTE: I.A.C.P.	
RIONE COMMENDA - BRINDISI - EDILIZIA SOVVENZIONATA AREA A PALAZZINA TIPO D				data	aggi
				5 D	
PIANTA CARPENTERIA 1° SOLAIO RAPP. 1:50				archivio:	
Dott.ing. L. POTI	EDILIZIA	visite	note		
Dott.ing. M. VIVARELLI SCARASCIA	IMPIANTI				
Dott.ing. G. CASANOVA	STRUTTURE ●				
Dott.ing. A. MALDARI	PROGRAMMAZIONE				
DIREZIONE LAVORI	I.A.C.P.		controllo		visite