


Calcestruzzo R 250
Acciaio Aq 42

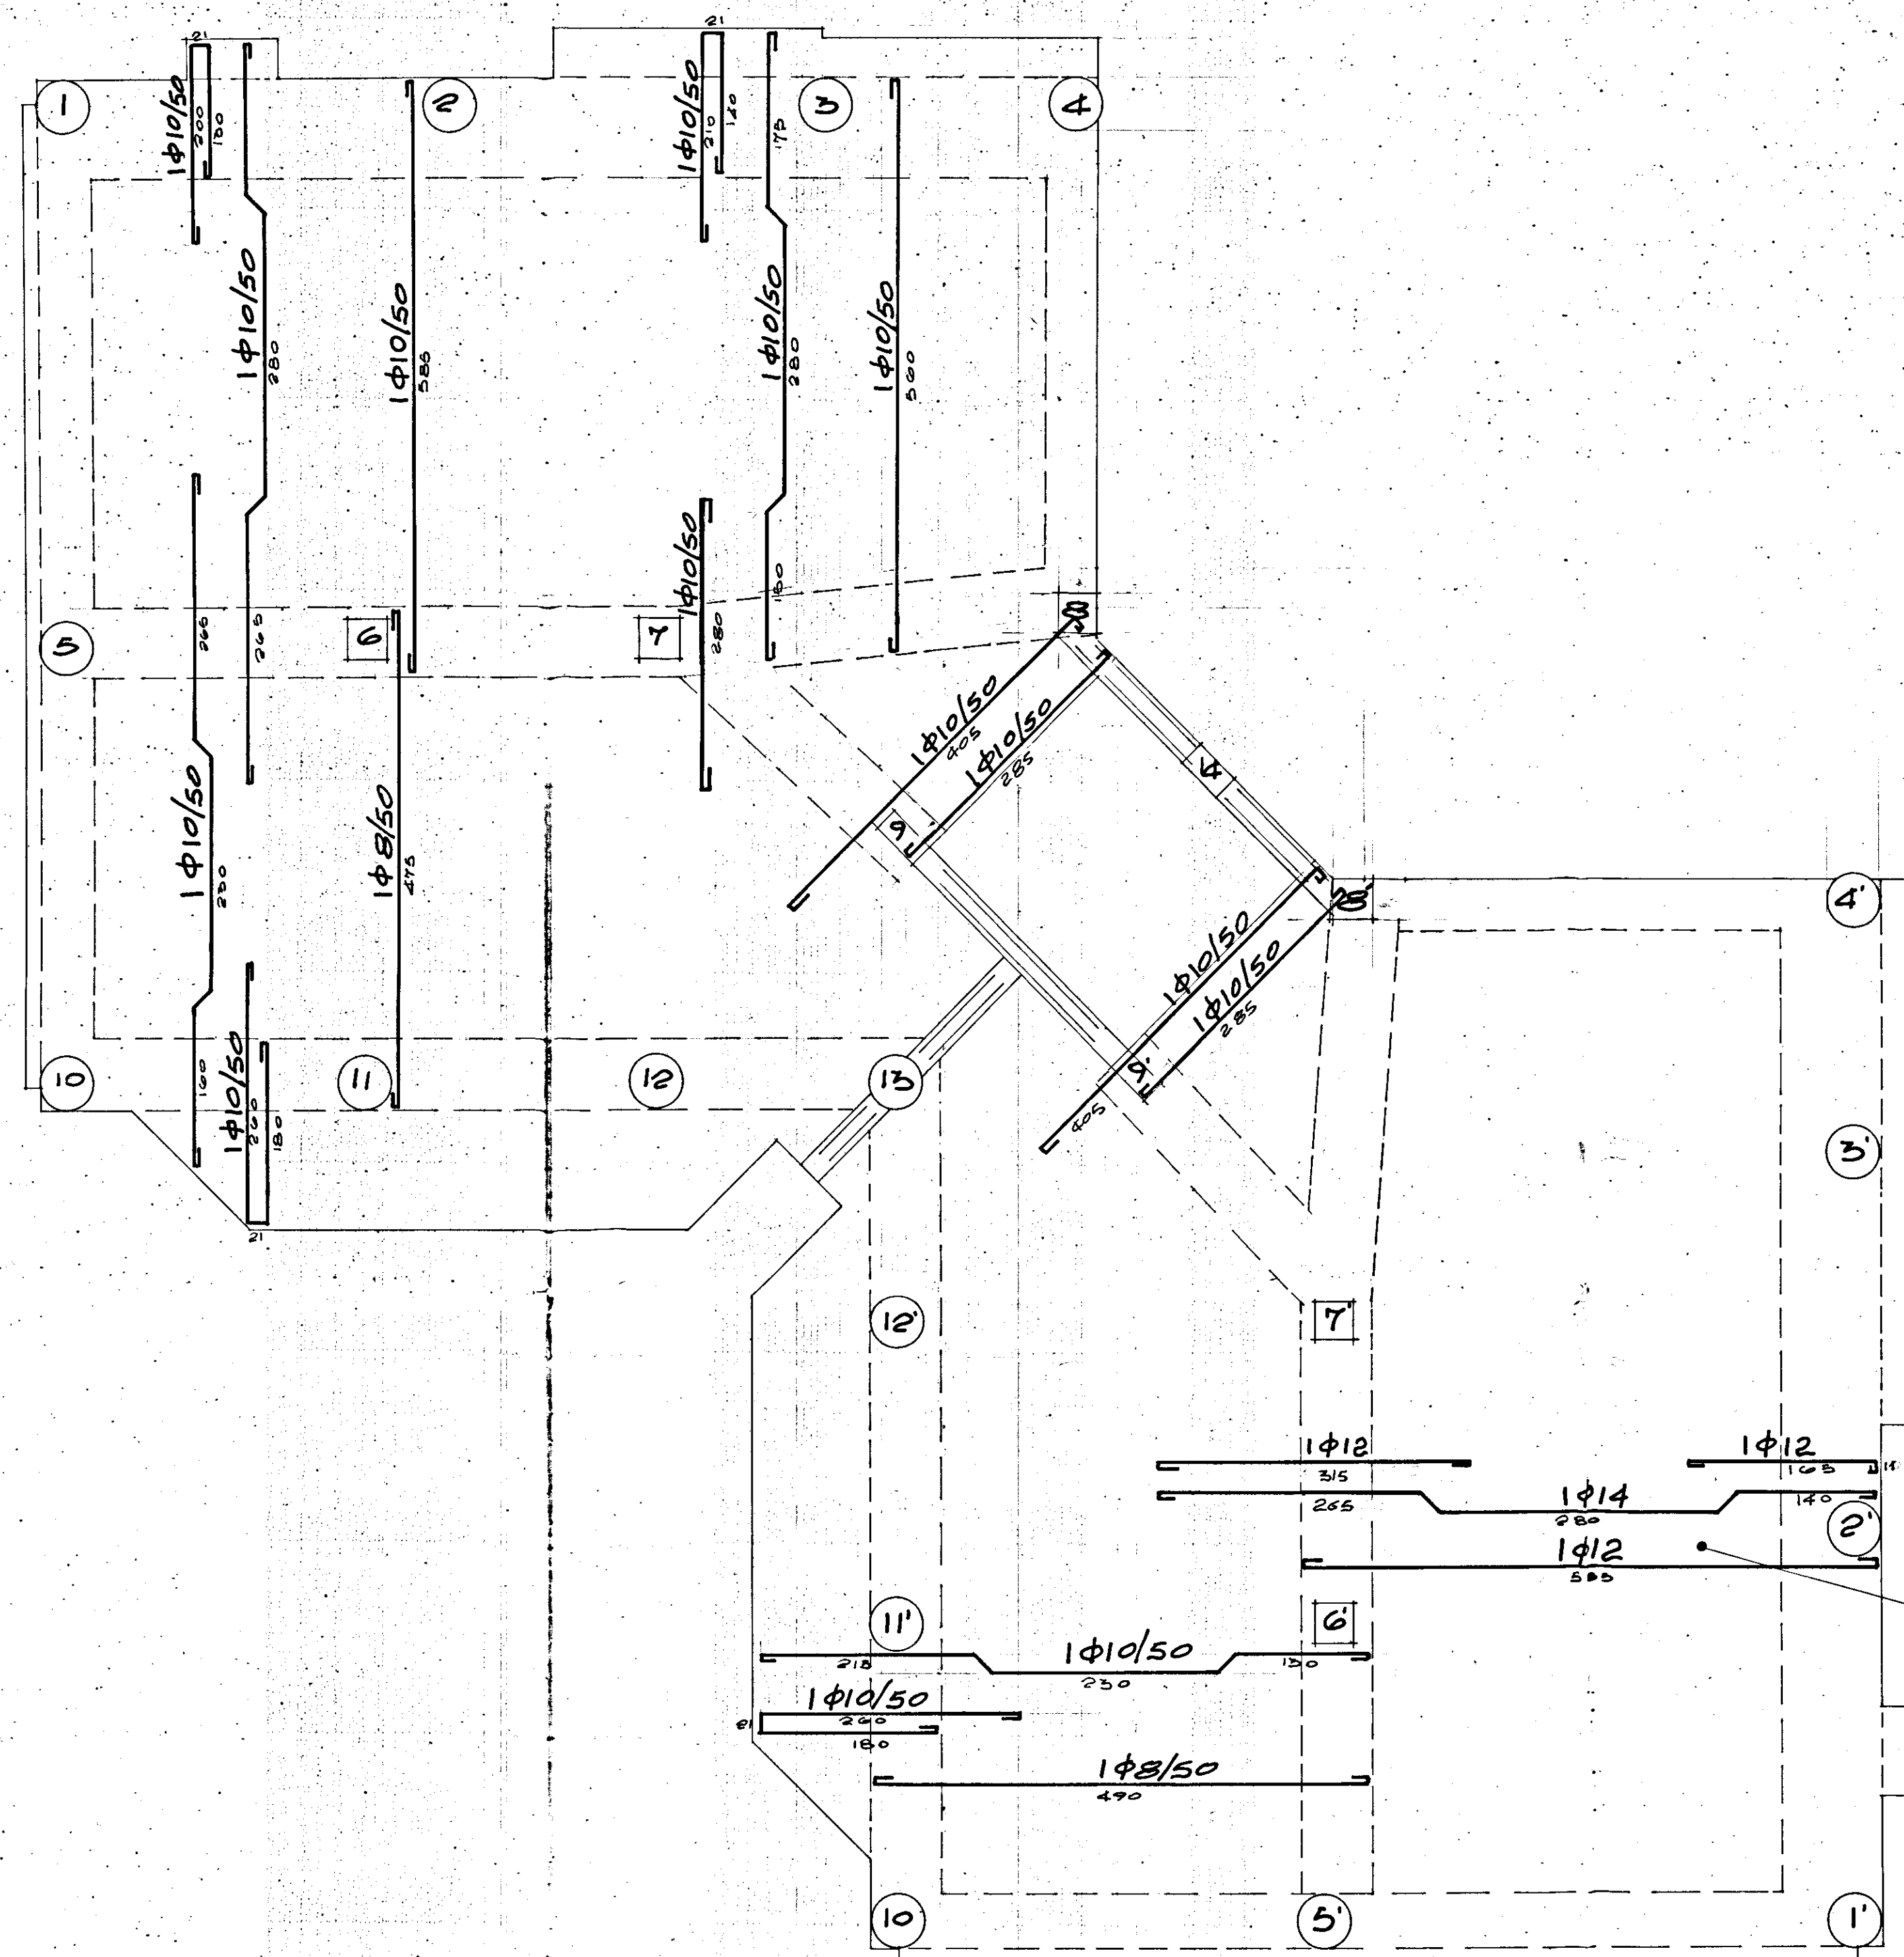

SOLAIO H=25

ARMATURA SOLAIO ZONA RIBASSATA N.B. VEDI TIPO C e D

GESTIONE CASE LAVORATORI

(LEGG. 14.2.1983 N° 60) INTERVENTO N° 1/AZ

STAZIONE APPALTANTE

I.A.C.P.

QUARTIERE "S. ELIA" BRINDISI
Edilizia Sovvenzionata

data

5.VI.68

aggiornamento

5
10

EDIFICIO TIPO B

ARMATURA SOLAIO PIANO TIPO

Dr. Ing. Francesco D'ALONZO	EDILIZIA			
Dr. Ing. Rino ROMANAZZI	STRUTTURE			
Dr. Ing. Pasquale PALIVA	IMPIANTI			
Dr. Ing. Aldo MALDARI	PROGRAMMAZIONE			
I.A.C.P.	DIREZIONE LAVORI			

note

controllo

visto