



L'IMPRESA

Handwritten signature

IMPIANTO DI RISCALDAMENTO
 QUARTIERE "S. ELIA,"
 -BRINDISI -
 Comparto S
 Palazzine: 2-3
 Piano terra, piano tipo (1-2-3-4)

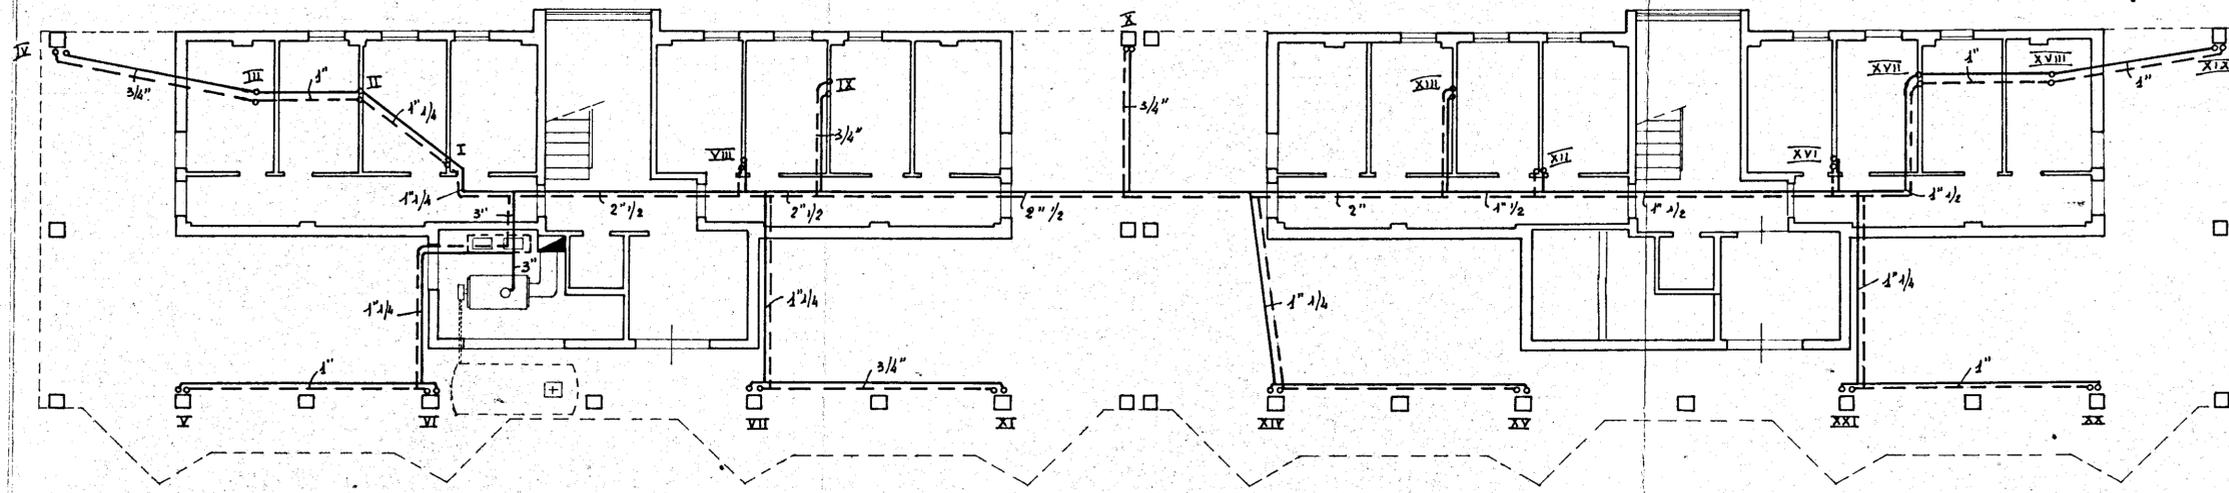

PIANO TERRA

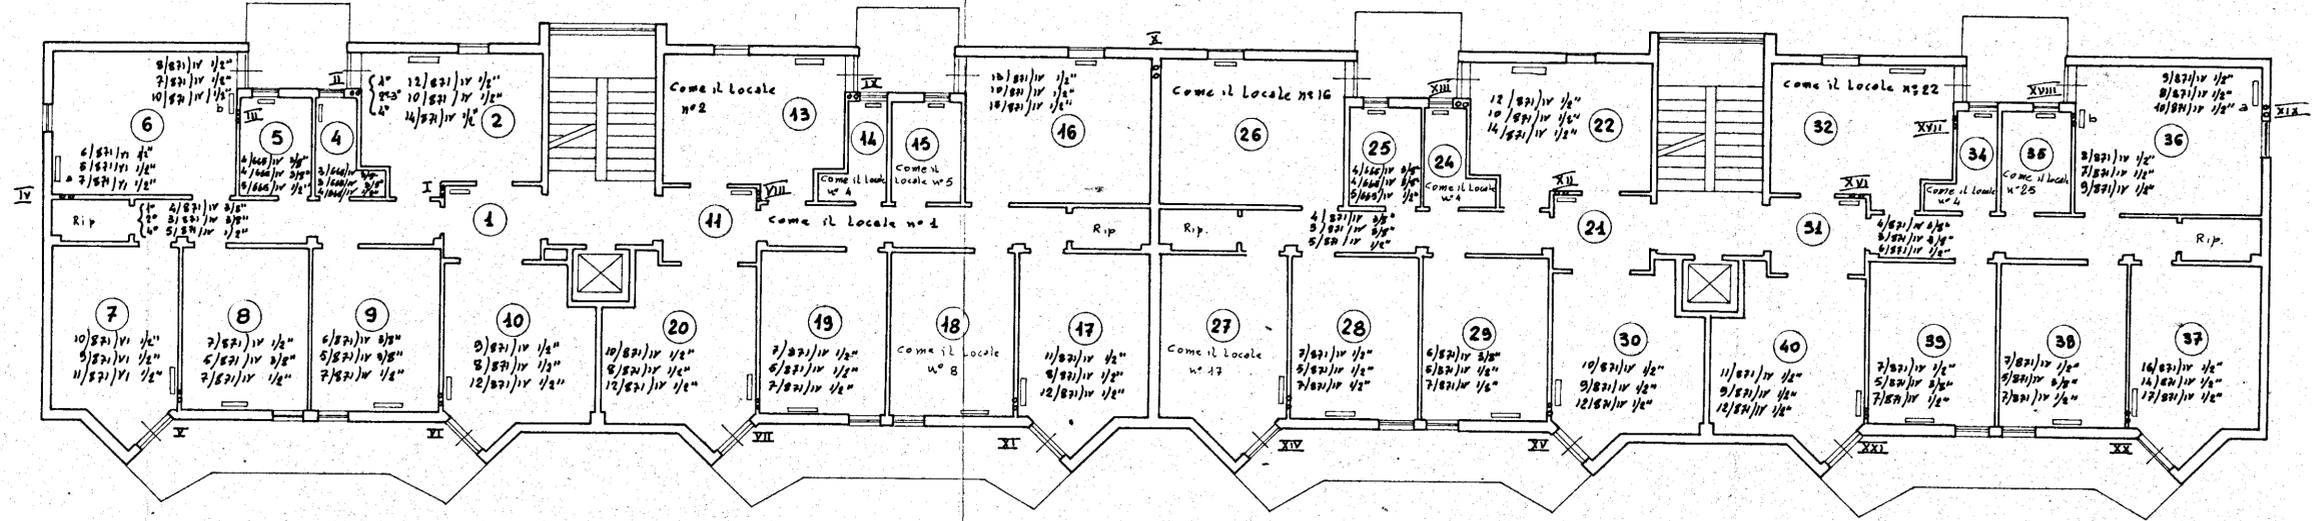

N.B. i Locali del 2° e 3° piano hanno la stessa superficie radiante

PIANO TIPO 1-2-3-4