


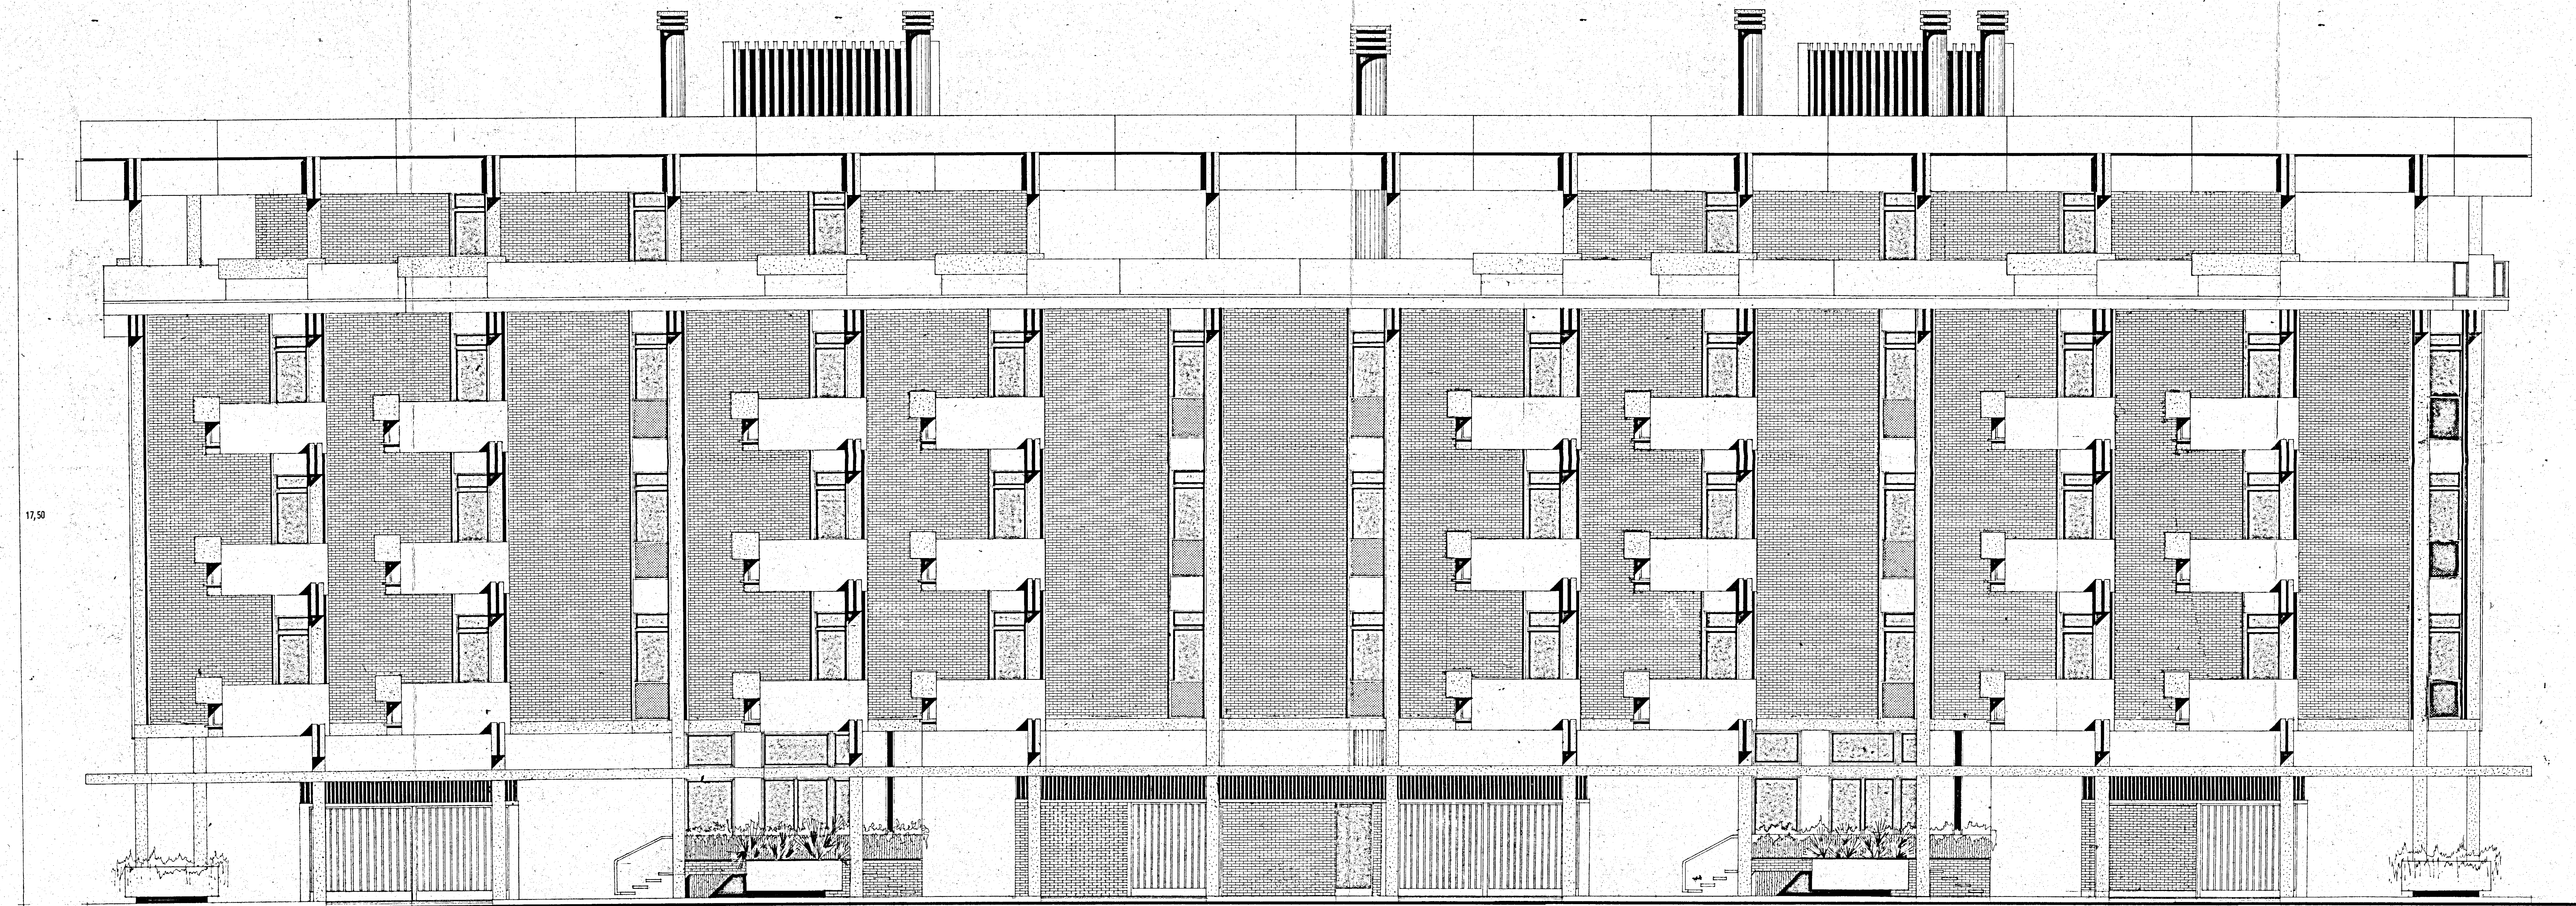

17,50

PROSPETTO RAPP. 1:50

GESTIONE CASE LAVORATORI (legge 14-2-63 n.60)	8	STAZ. APP. I.A.C.R. Brindisi
progetto esecutivo dell'edificio di case per lavoratori in Brindisi quartiere com- menda ovest		PROSPETTO RAPP. 1:50
progettista : dott. arch. concetto santuccio collaboratore : dott. arch. ferdinando d'agostino		data 30-10-1969