
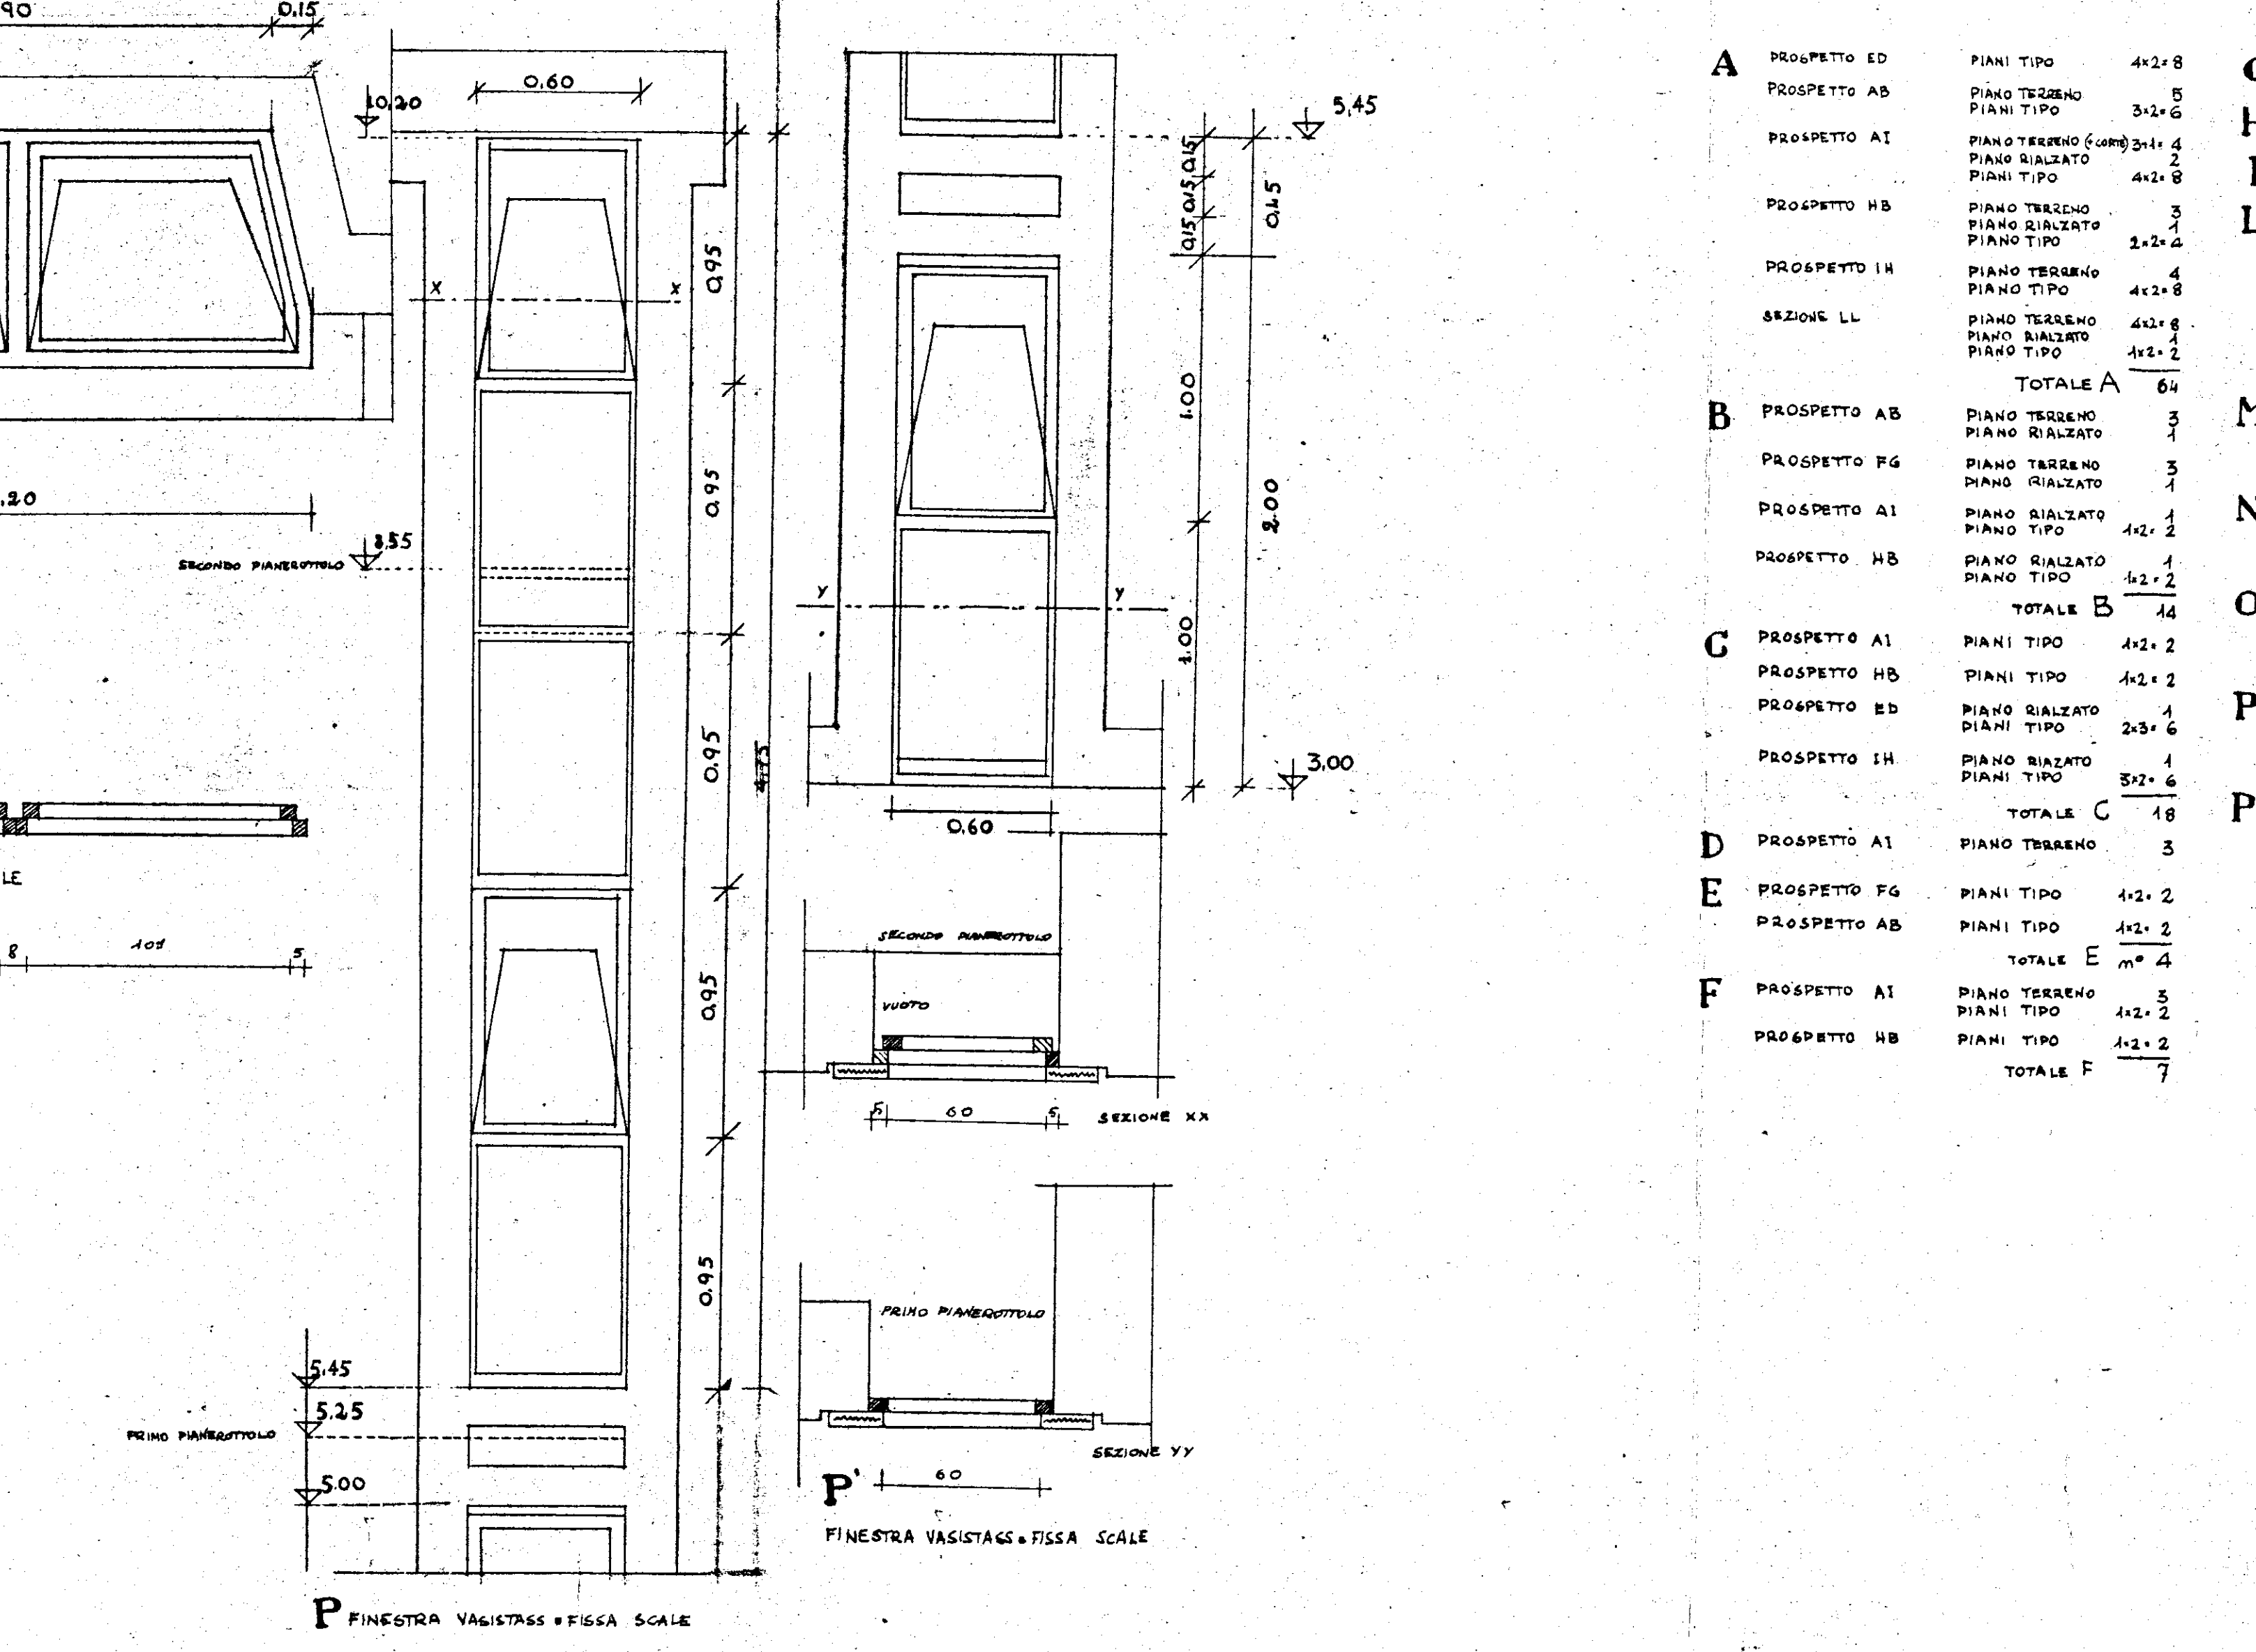
 


10 GEN 1958
BRINDISI: CONHENDA OVEST
IACP INA-CASA - GRUPPO "GATTI"
EDIFICIO B & C
TABELLA INFISSI

 

CANTINE		2.
BAGNI AU LOGGETTA	PIANI TIPO	2+4
PROSPETTO AB	PIANO TERRANO	1
PROSPETTO AB	PIANO TIPO	4+2
PROSPETTO FG	PIANO TIPO	4+2
PROSPETTO AI	PIANO RIALZATO	1
	PIANI TIPO	4+2
PROSPETTO HB	PIANO RIALZATO	1
	PIANI TIPO	4+2
TOTALE L		10
PROSPETTO ED		2
PROSPETTO IH		2
TOTALE M		4
PROSPETTO AB		3
PROSPETTO FG		2
TOTALE N		5
PROSPETTO AB		1
PROSPETTO FG		1
TOTALE O		2
PROSPETTO AB		1
PROSPETTO FG		1
TOTALE P		2
PROSPETTO AB		1
PROSPETTO FG		1
TOTALE P'		2