



PALAZZINA I

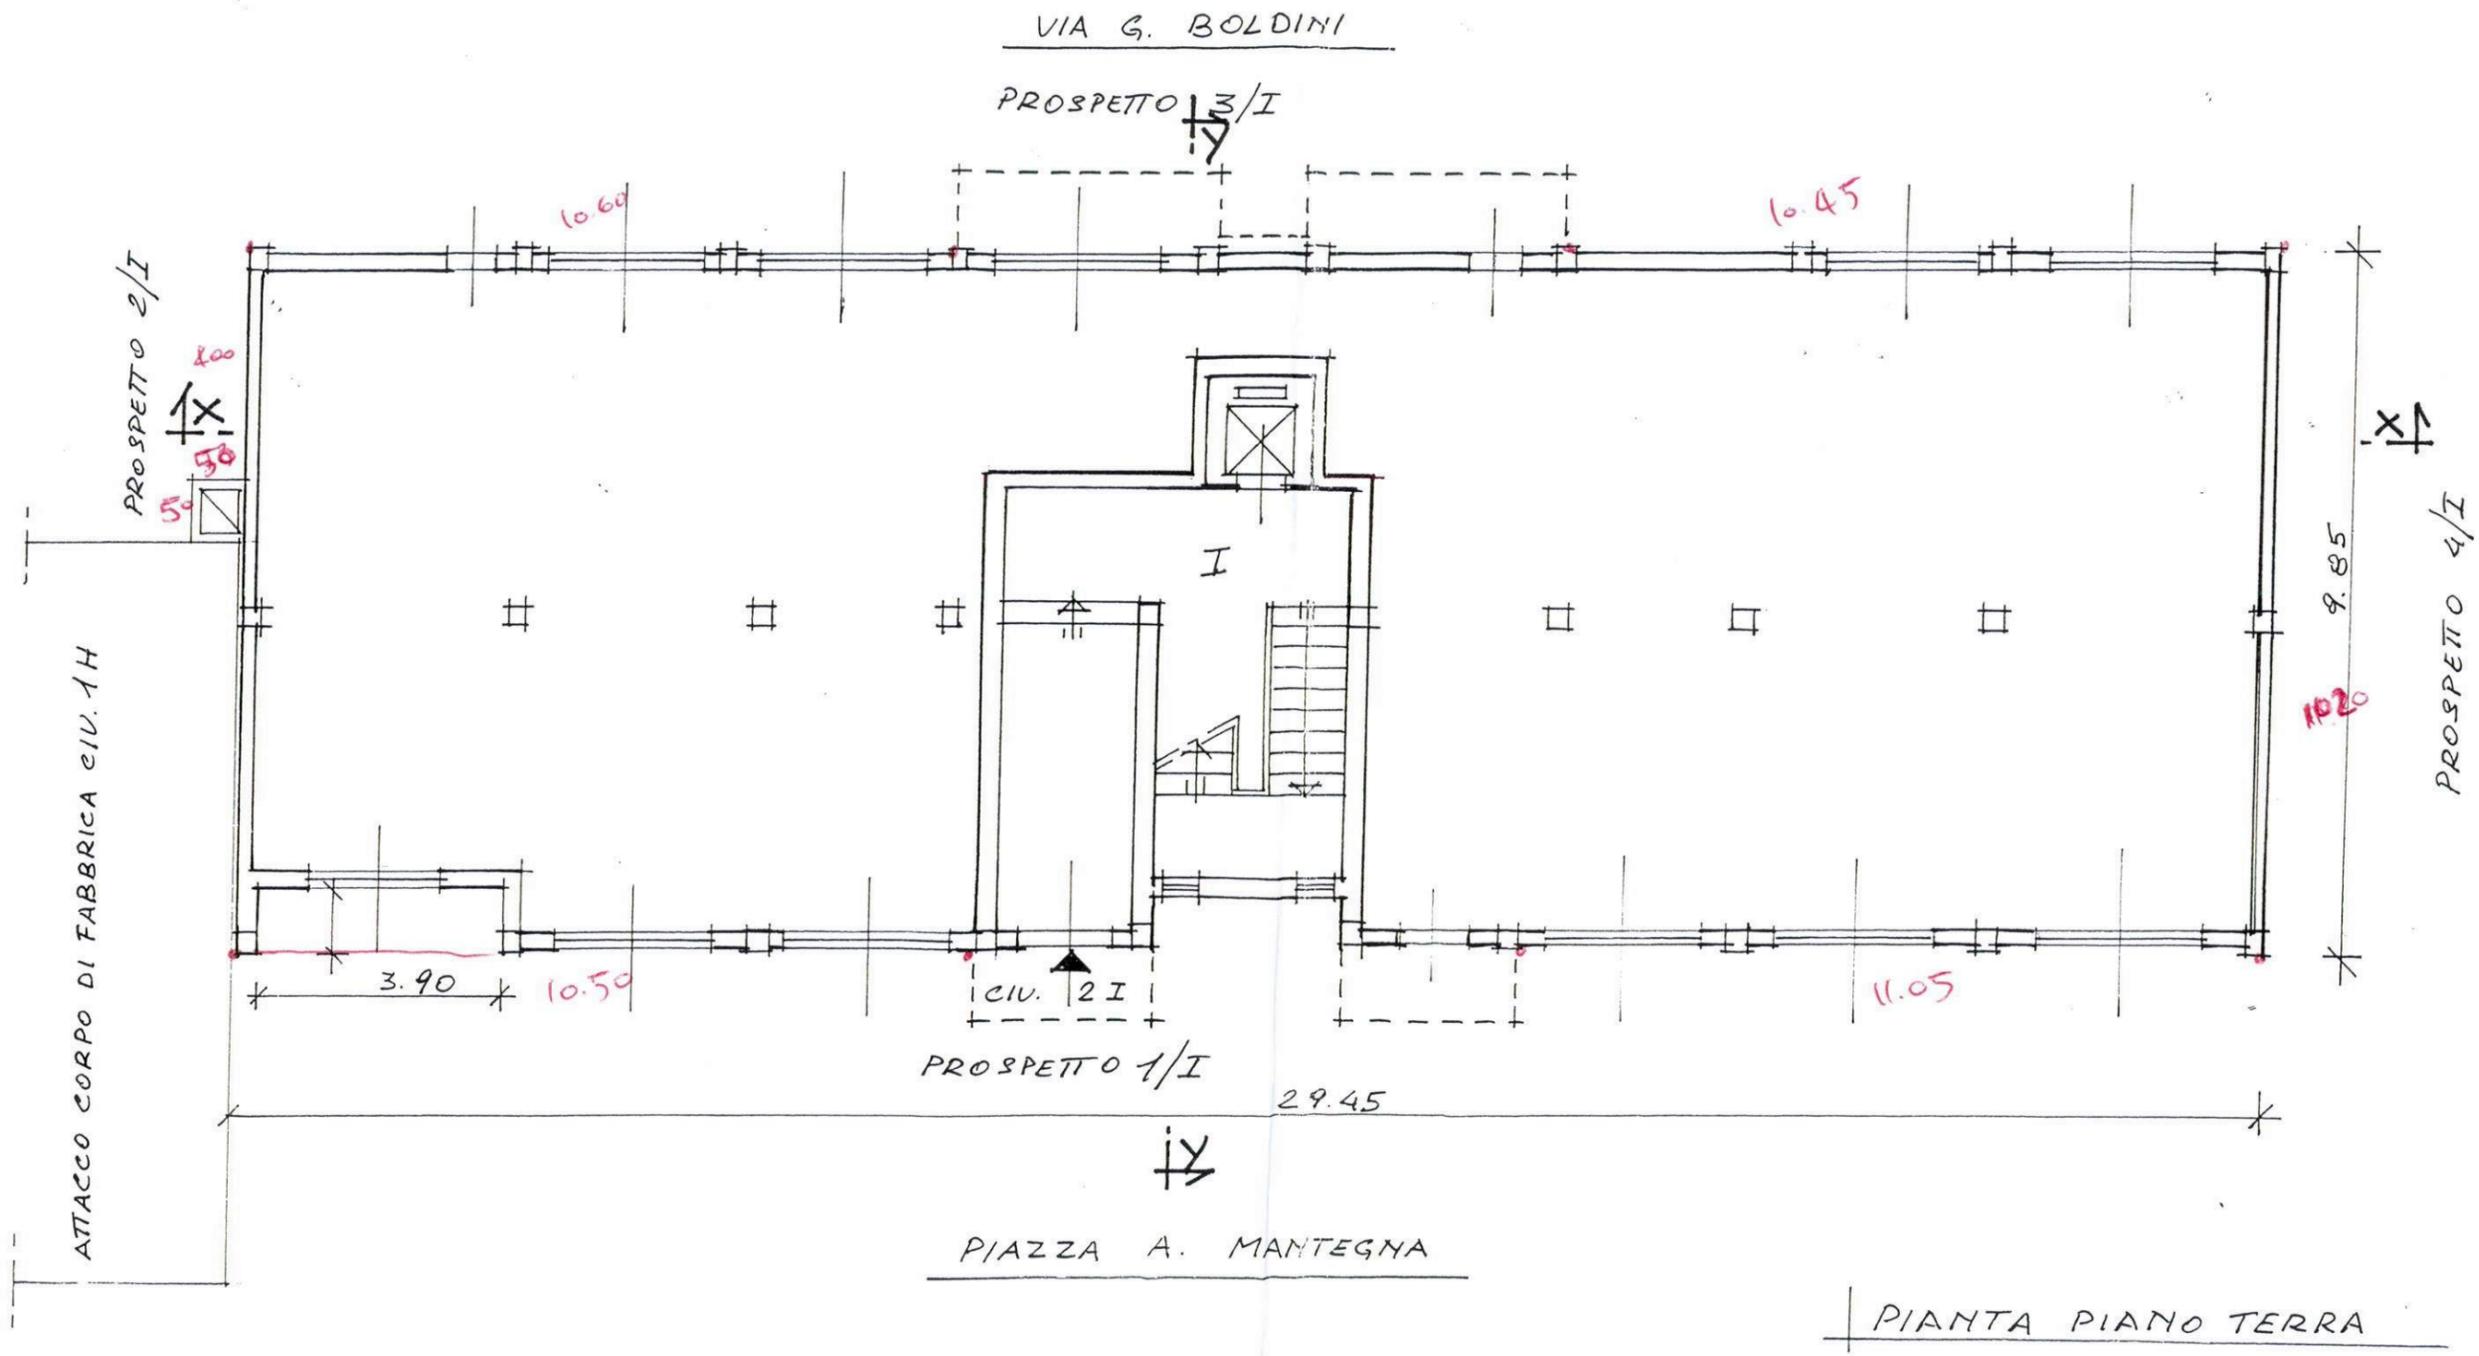

VIA G. BOLDINI

PROSPETTO 3/I

PROSPETTO 2/I

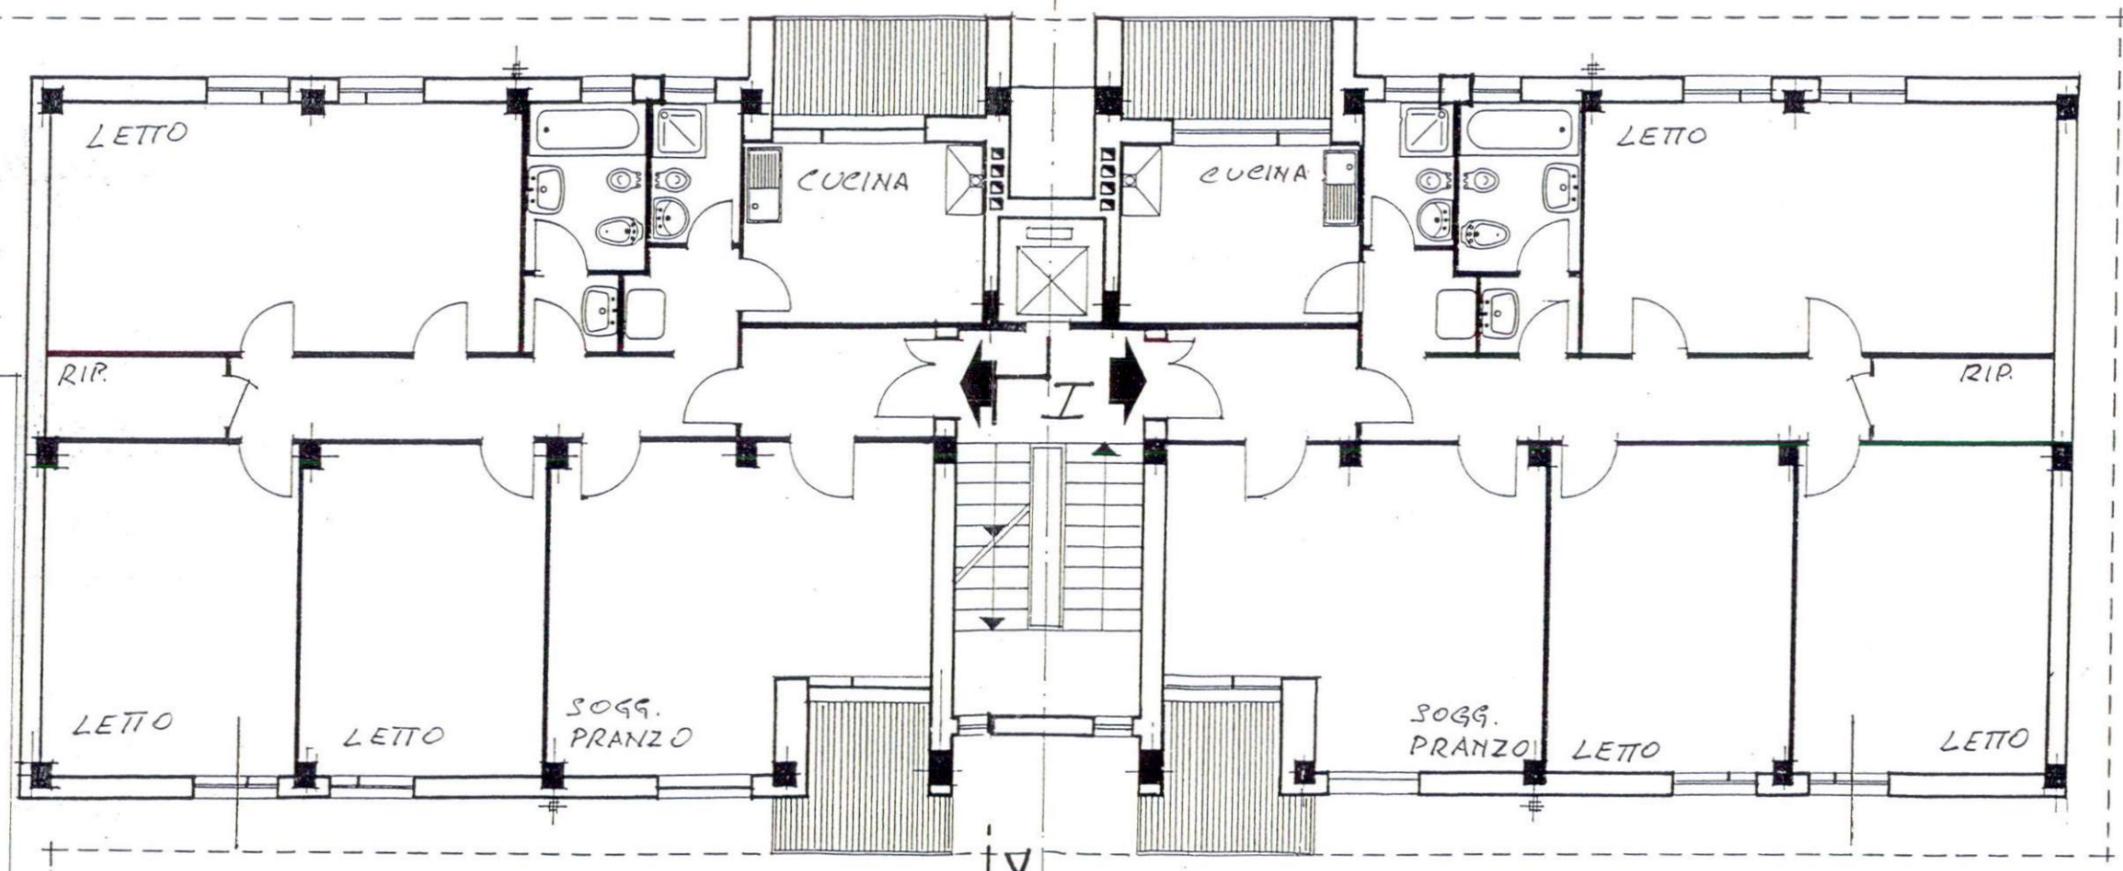

PROSPETTO 4/I

PROSPETTO 1/I

ATTACCO CORPO DI FABBRICA 1/H

PIAZZA A. MANTEGNA 2/I

PIANTA PIANO 1° 2° 3° 4° 5°

PIAZZA A. MANTEGNA CIV. 2/I

PROSPETTO 1/I


ATTACCO CORPO DI FABBRICA CIV. 1/H

PROSPETTO 2/I

VIA G. BOLDINI

PROSPETTO 3/I

PROSPETTO 4/I

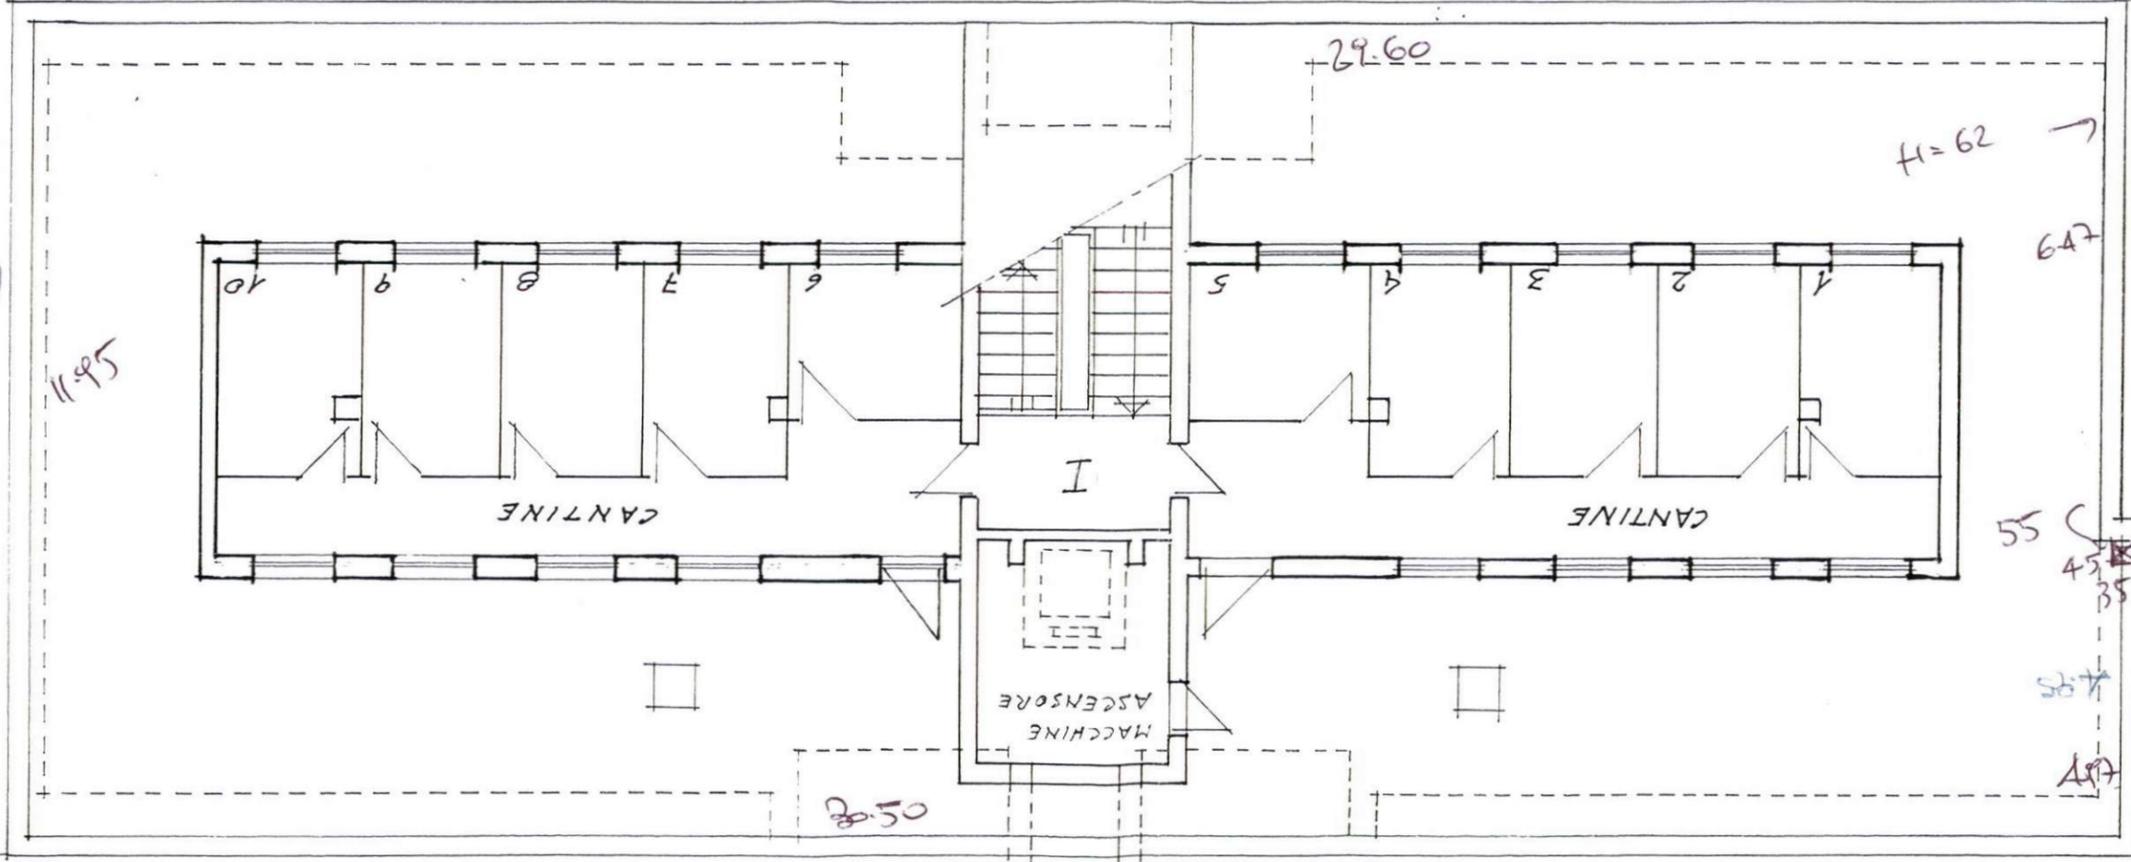

497 x 460 x 67

586161
SILVETTI


29.60 + 15 = 29.75 + 10 = 39.75




PROSPETTO 3 I




PROSPETTO 1 I

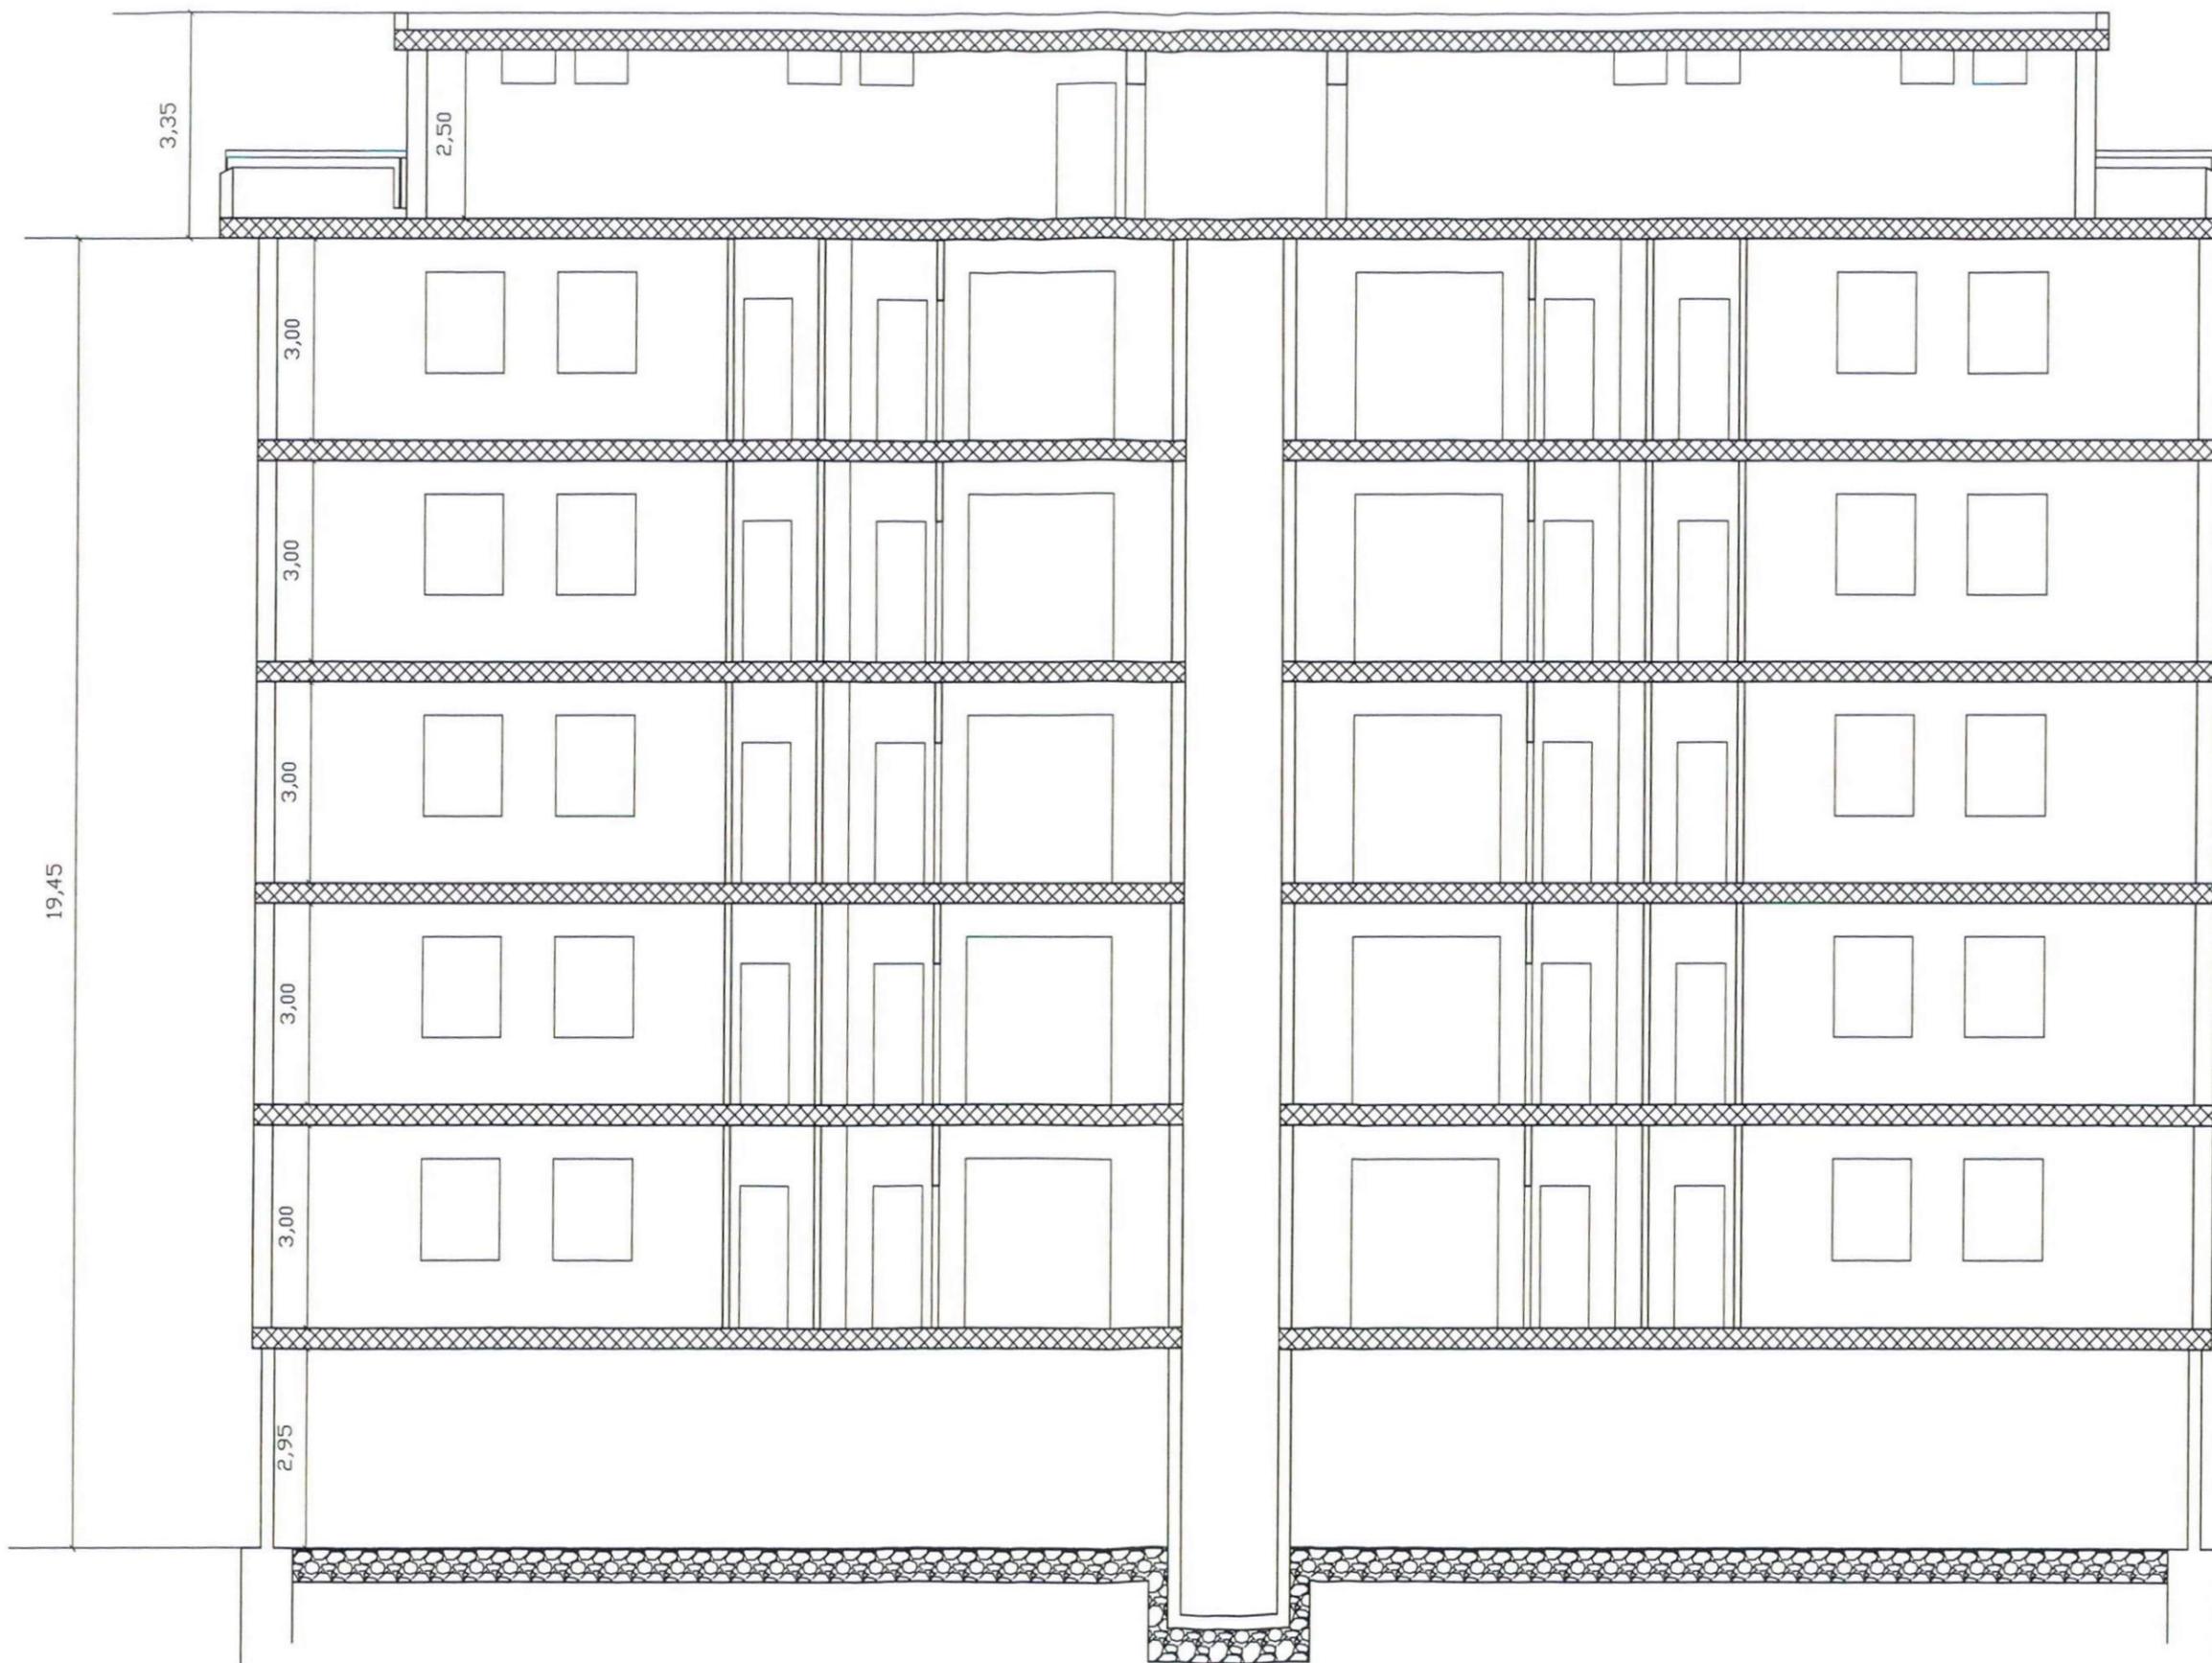


SEZIONE X - X

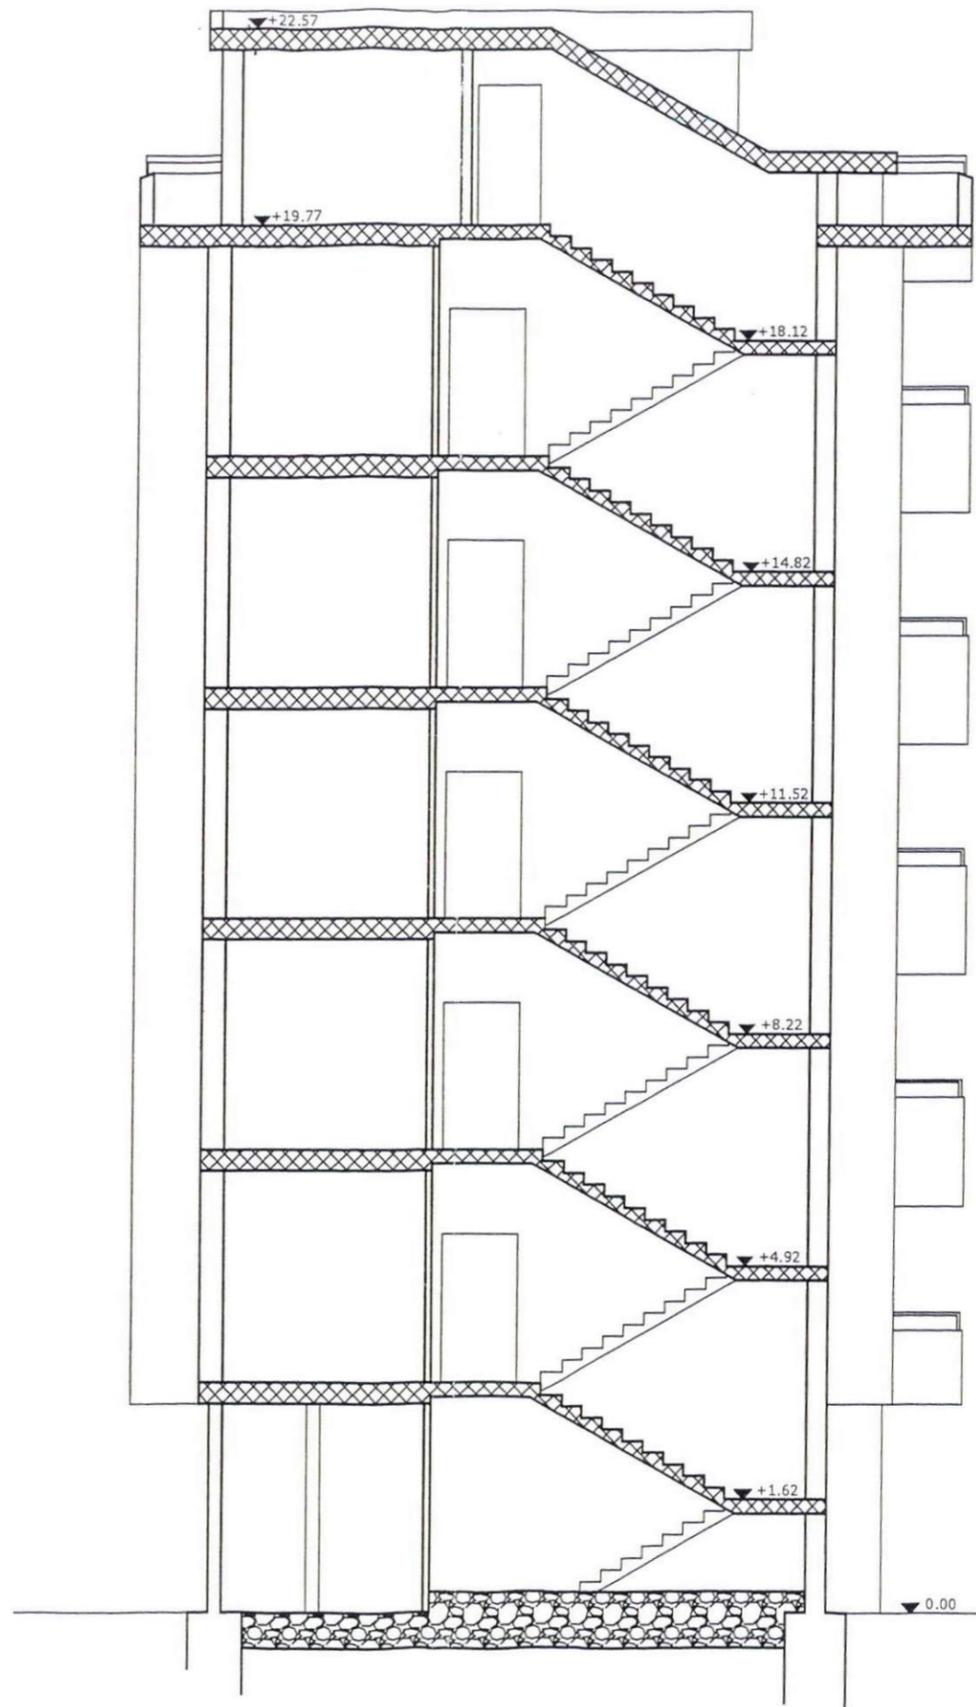

SEZIONE Y - Y

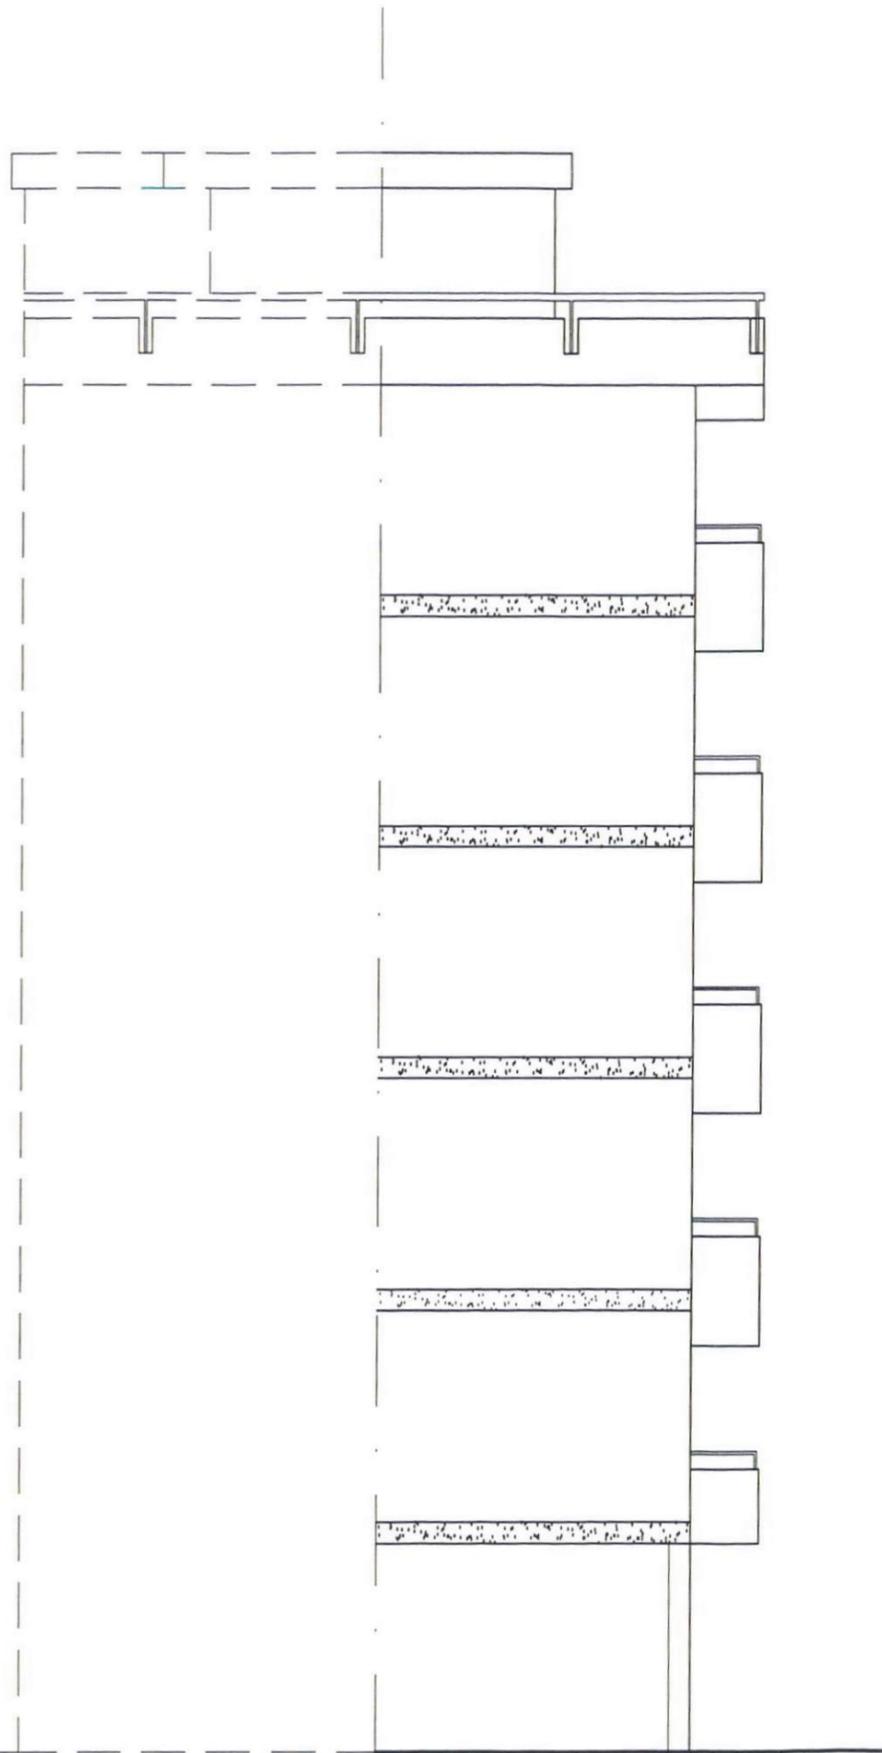

PROSPETTO 2 I

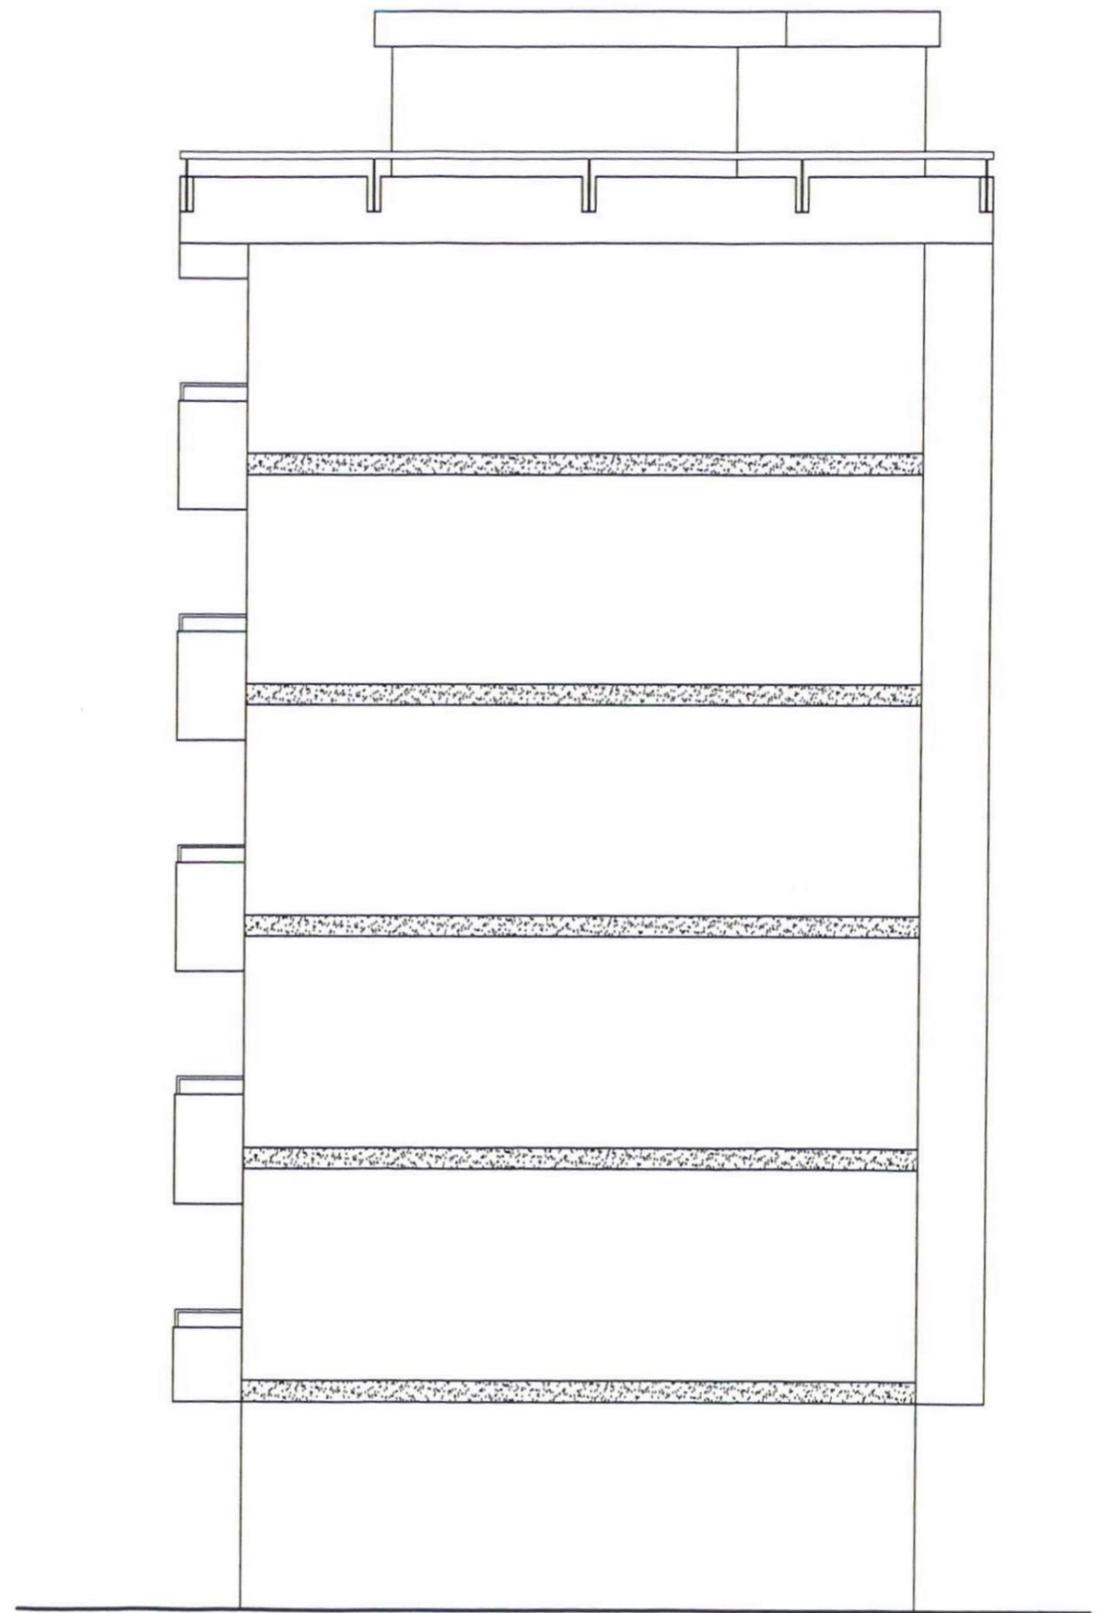

PROSPETTO 4 I