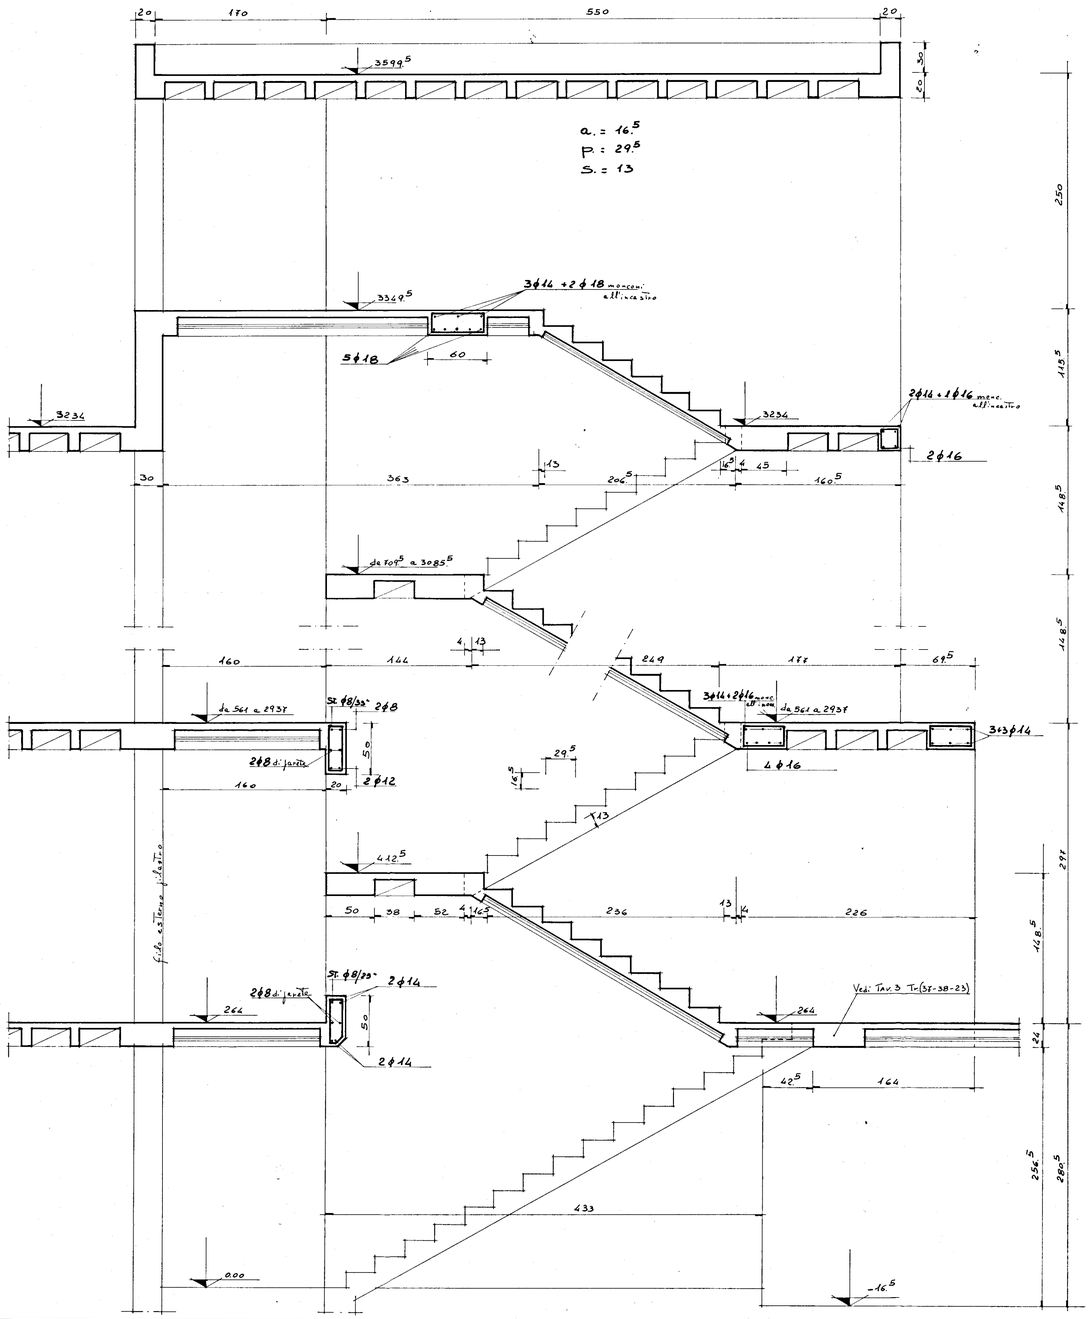

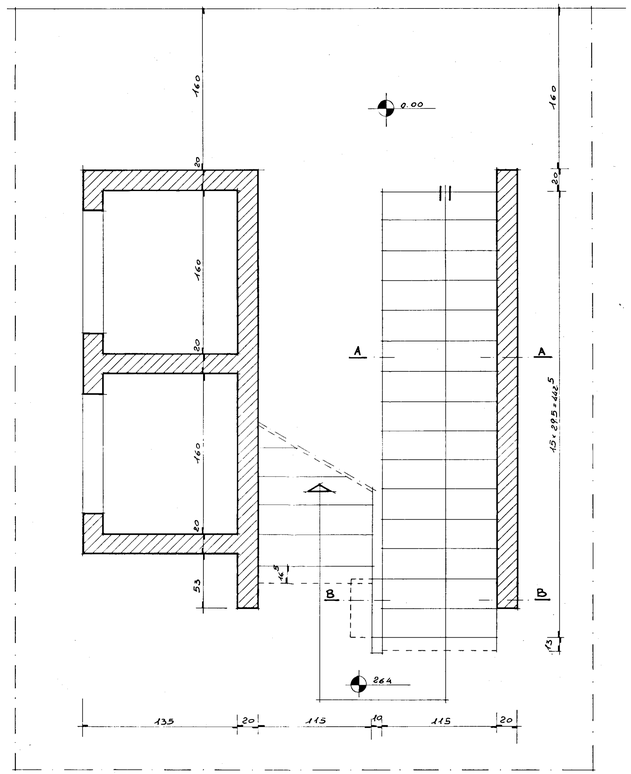

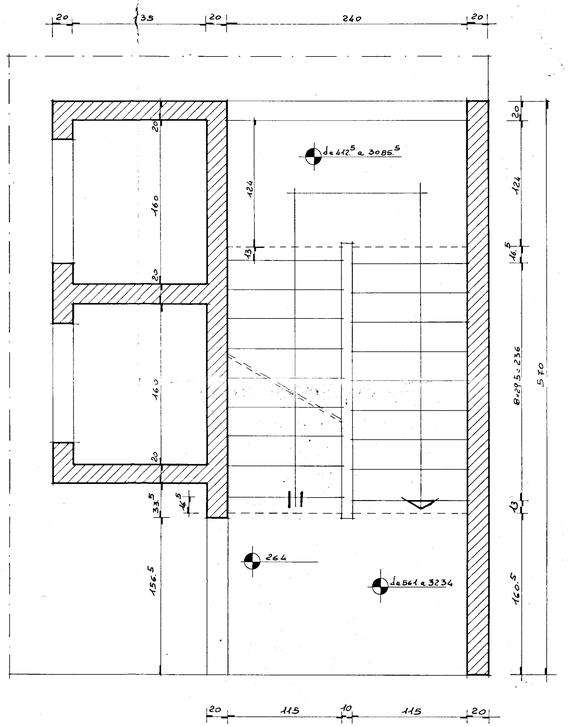

SEZ. A-A

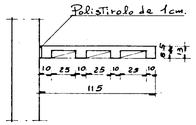

SEZ. B-B

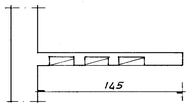

33/3

G GRUPPO 5 STUDIO - PROGETTAZIONE - URBANISTICA - INTERNI - ARREDO - BRINDISI - VIA DEL MARE, 4 - TEL. 24047 - 24048 - BRINDISI -	
PROGETTO: EDIFICI RESIDENZIALI IN BRINDISI RIONE PERRINO - PIANO DI ZONA 167 COMPARTO "M" - LOTTO I°	DATA: GIUGNO '80
OGGETTO: CARPENTERIA SCALA	SCALA: 1:25
CONGLOMERATO CLASSE R 300 DOSATO A q.li/mc. DI CEMENTO TIPO R 425	TAV. n° 10
ACCIAIO FeB 44	
C.A. ING. SALVATORE DONATIVI	D.L. ING. ANTONIO LONGO