





PROSPETTO

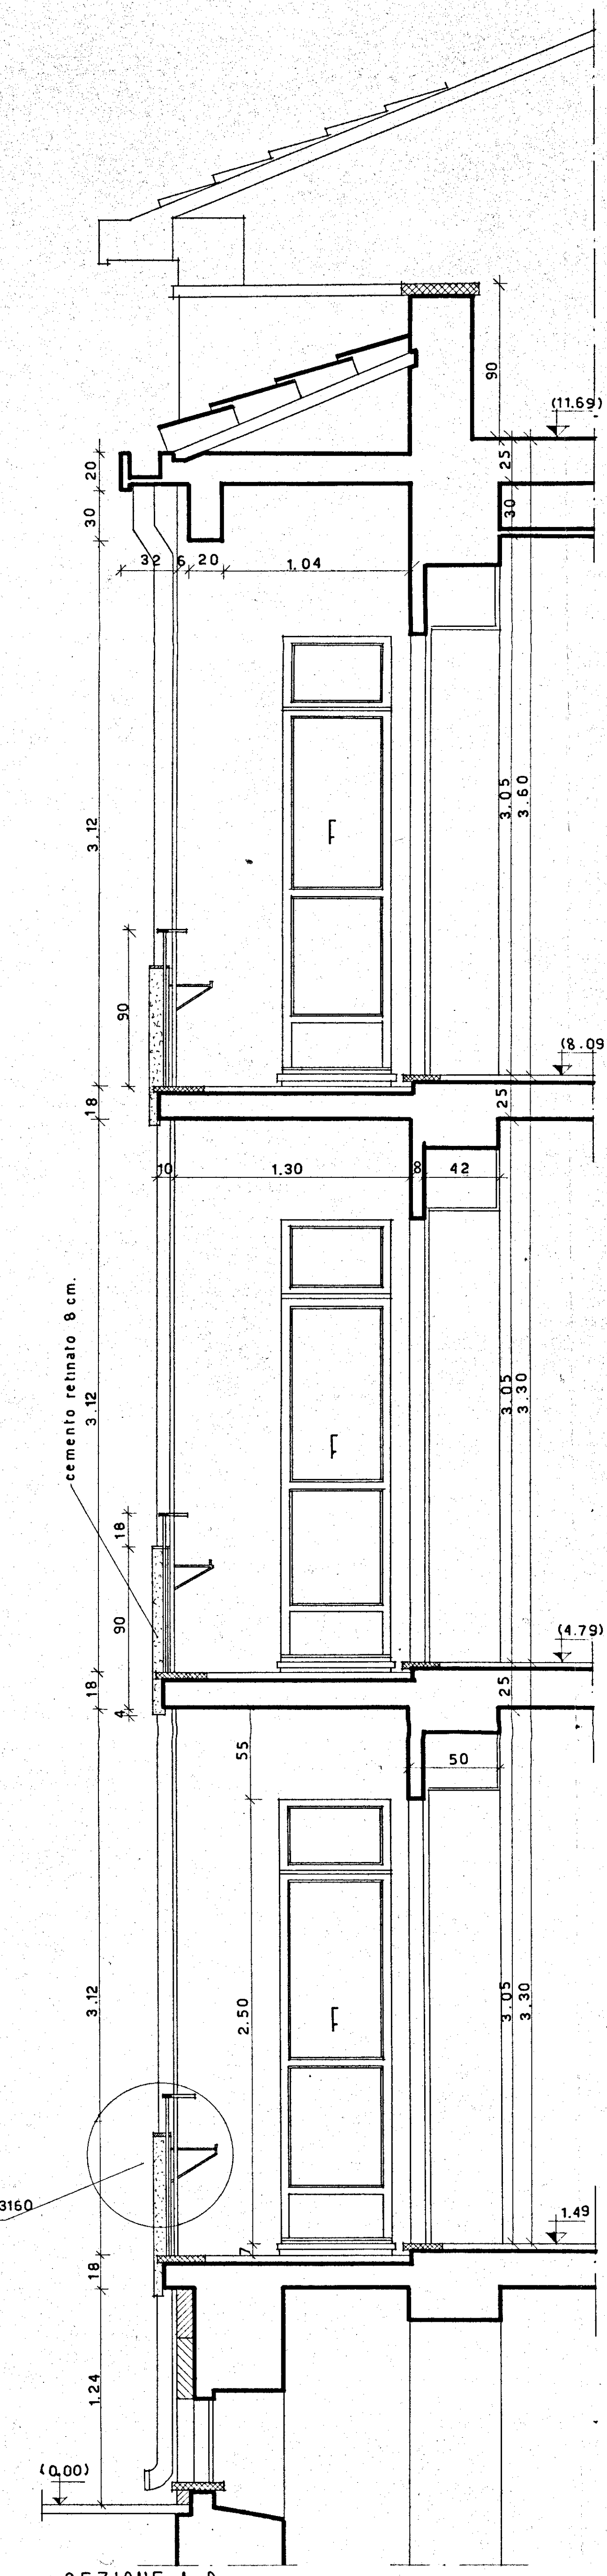

SEZIONE A-B

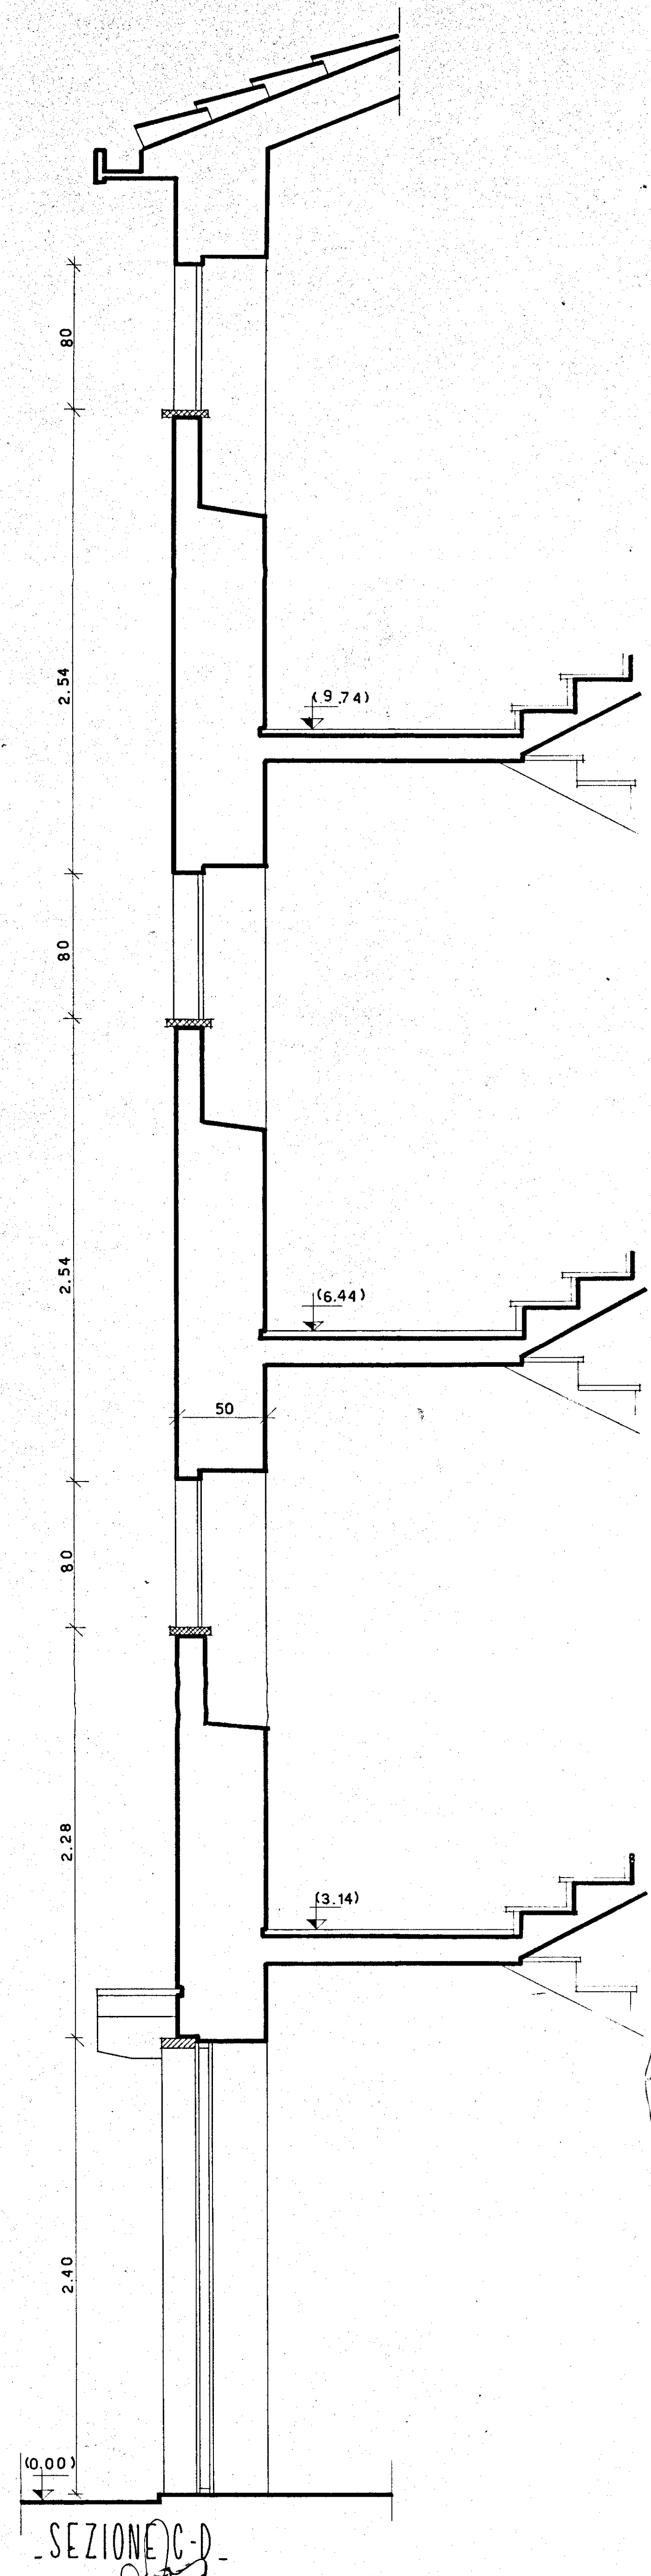

SEZIONE C-D