copia per l'ufficio

CASE POPOLARI IN OSTUNI - LOTTO 16°

SCALA 1:100

Leggenda
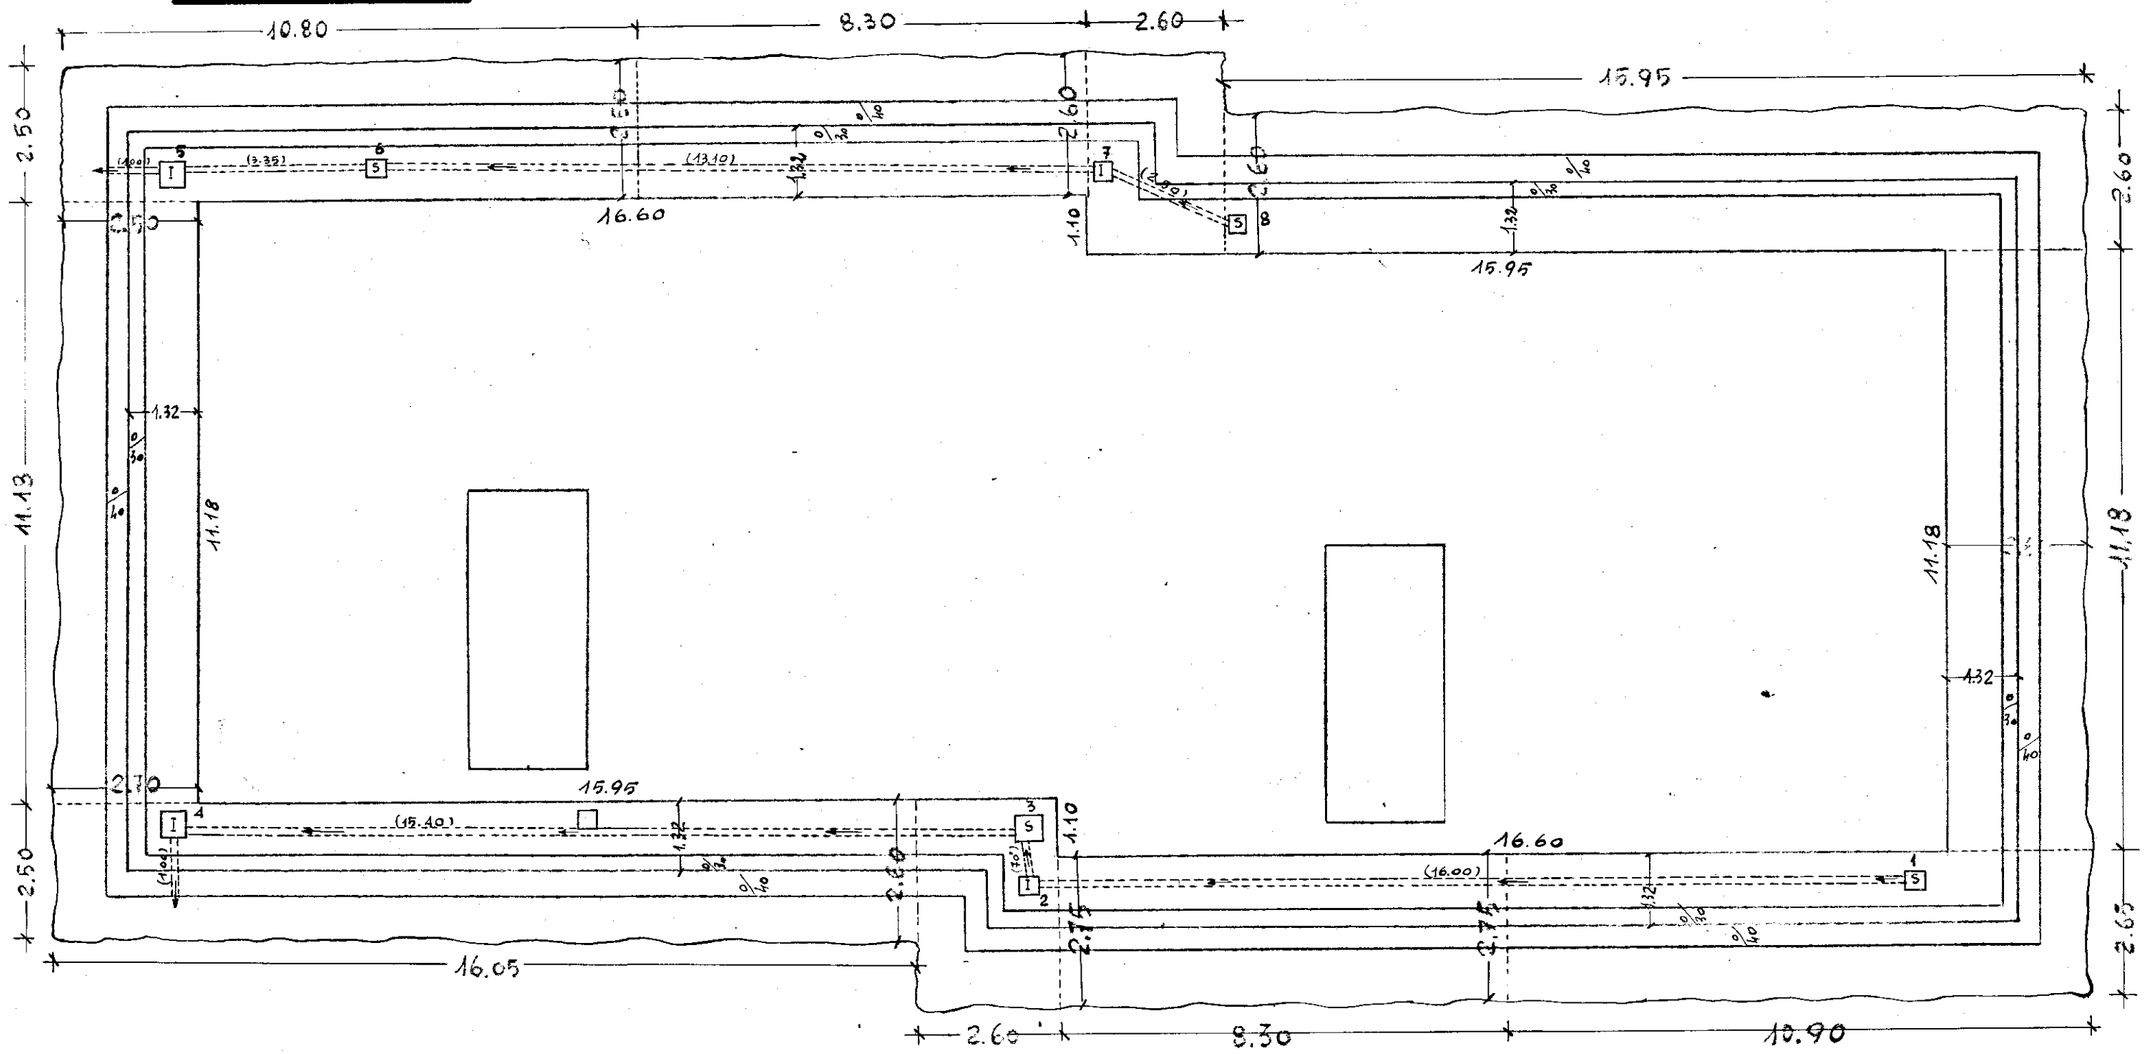
- Limite coltivamenti
- rete fognante
- quote coltivamenti
- pozzetto insp. idrico