

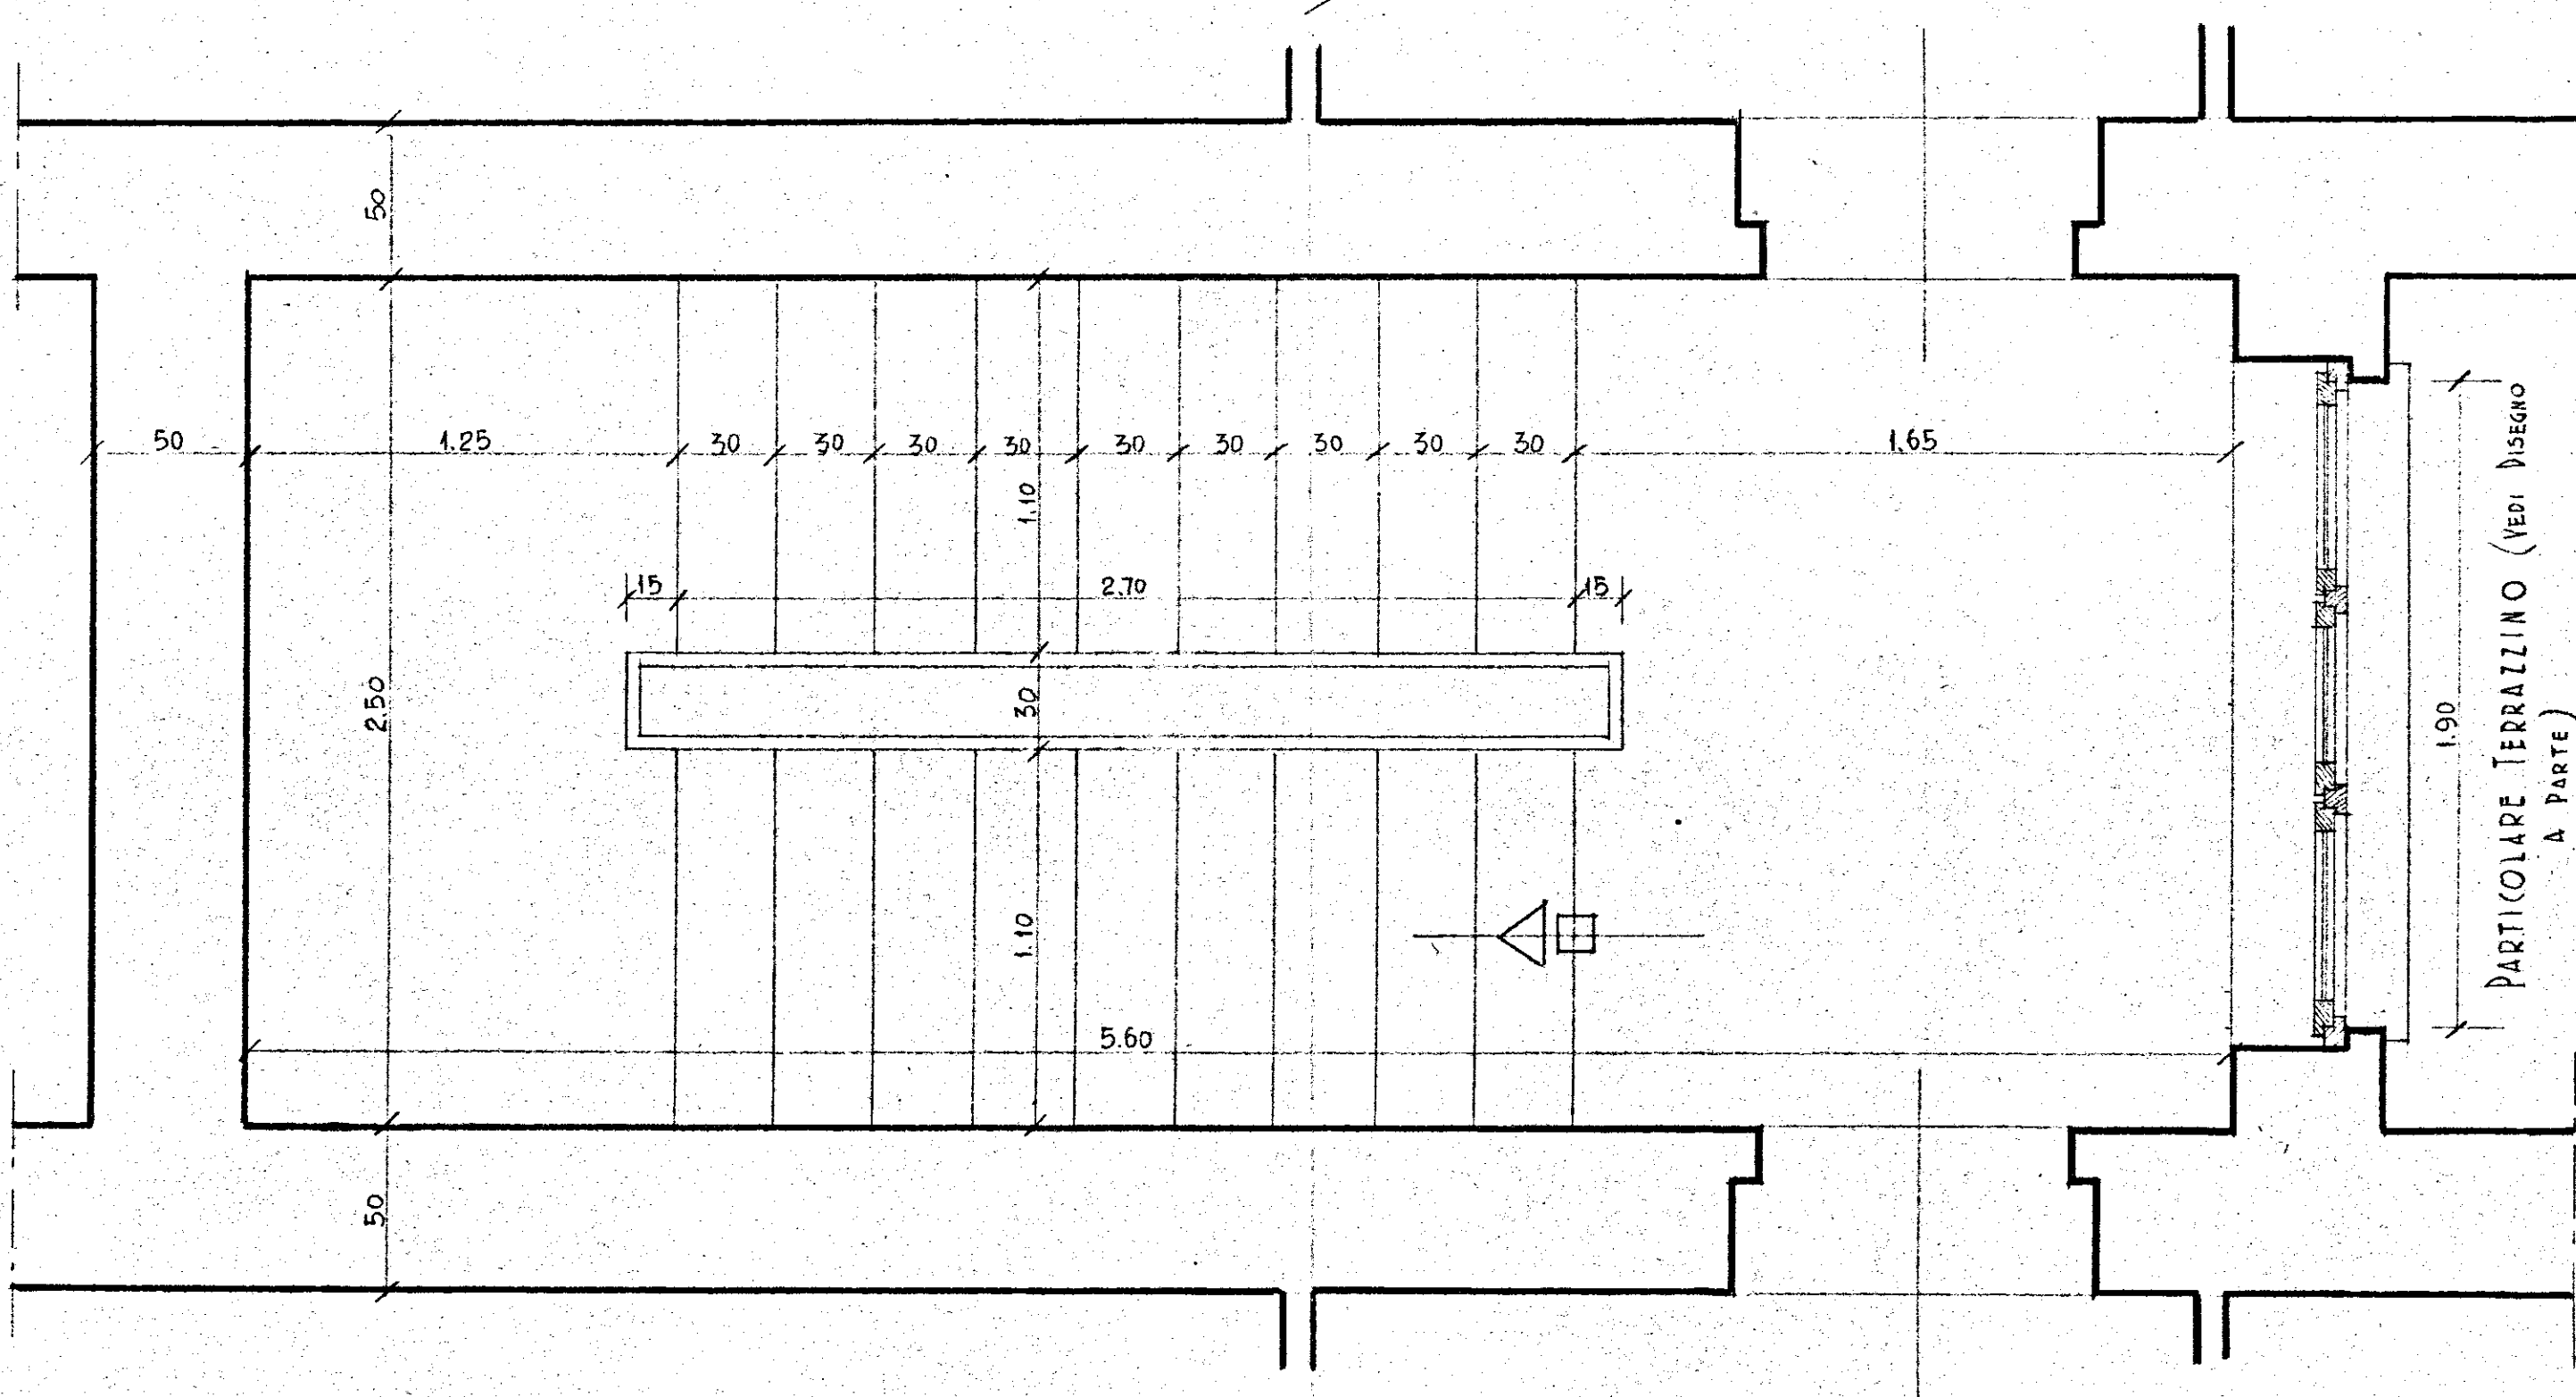


IN A CASA


ISTITUTO AVTON. (CASE POPOLARI - BRINDISI - (COMUNE DI FASANO))
 PROGETTO CASE PER LAVORATORI
 PARTICOLARE SCALA E RINGHIERA
 Dott. Arch. COSTANTINO FORLEO - VIA CESENA 52 - ROMA

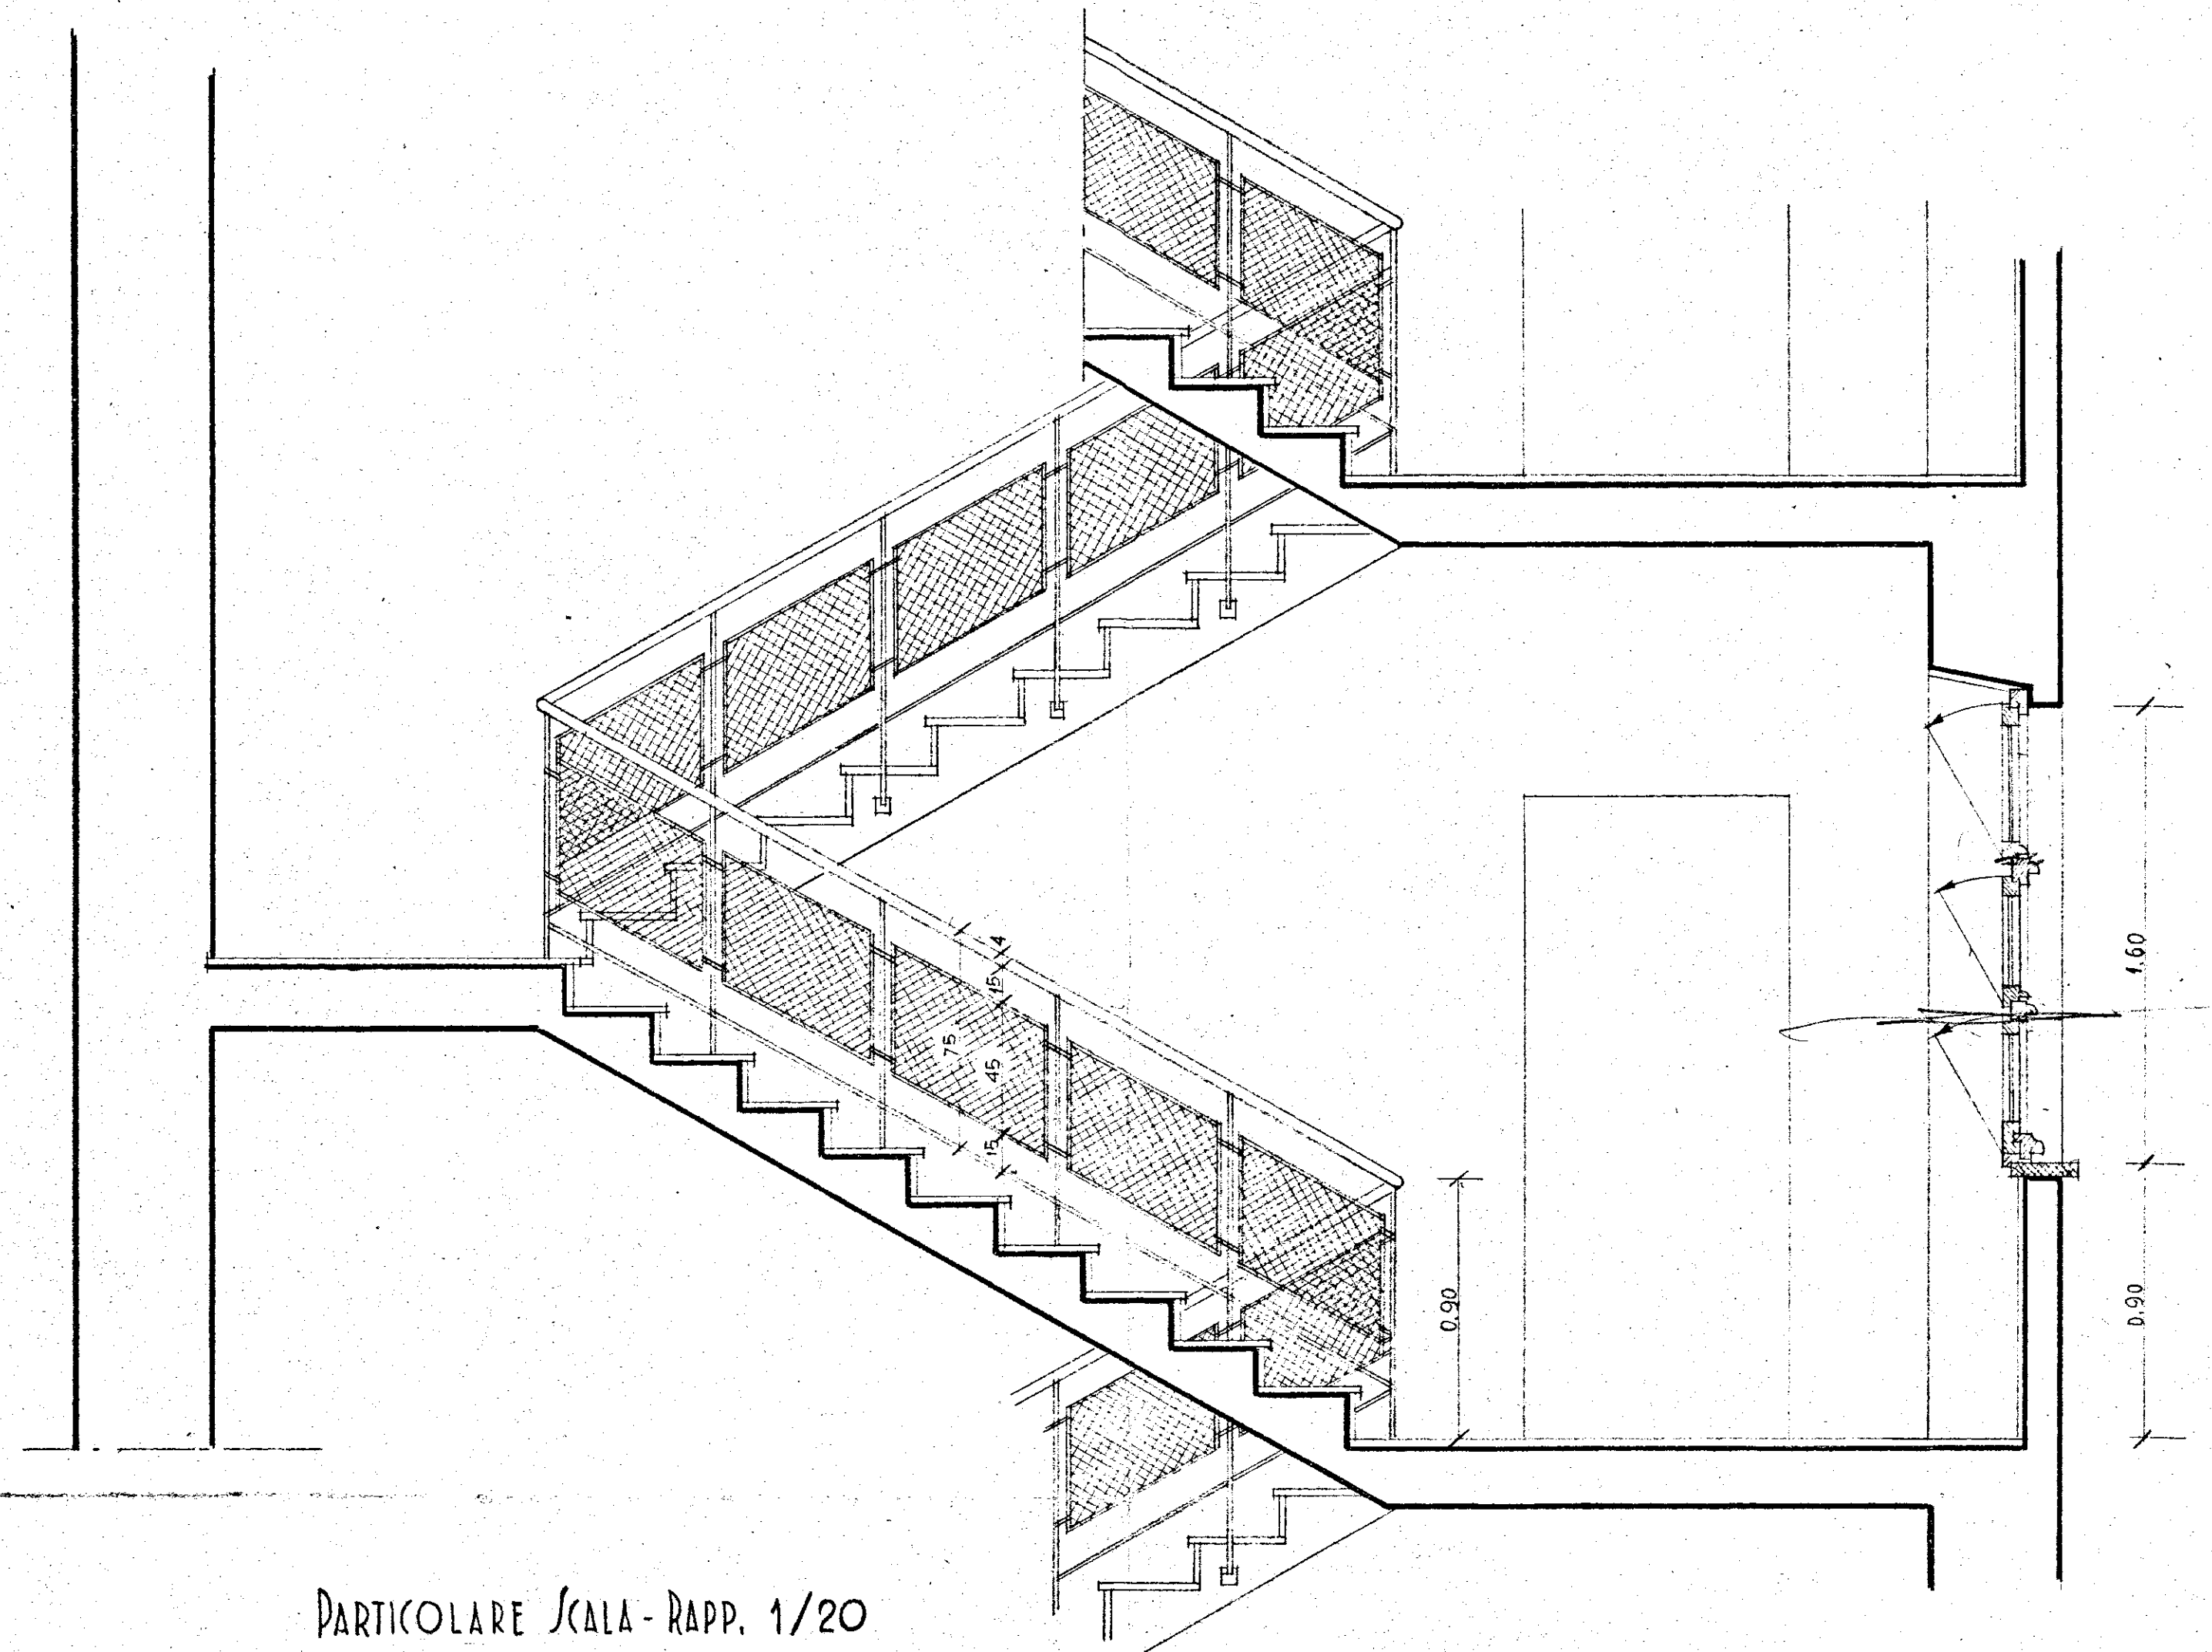

PROSPETTO RAPPORTO META' DEL VERO

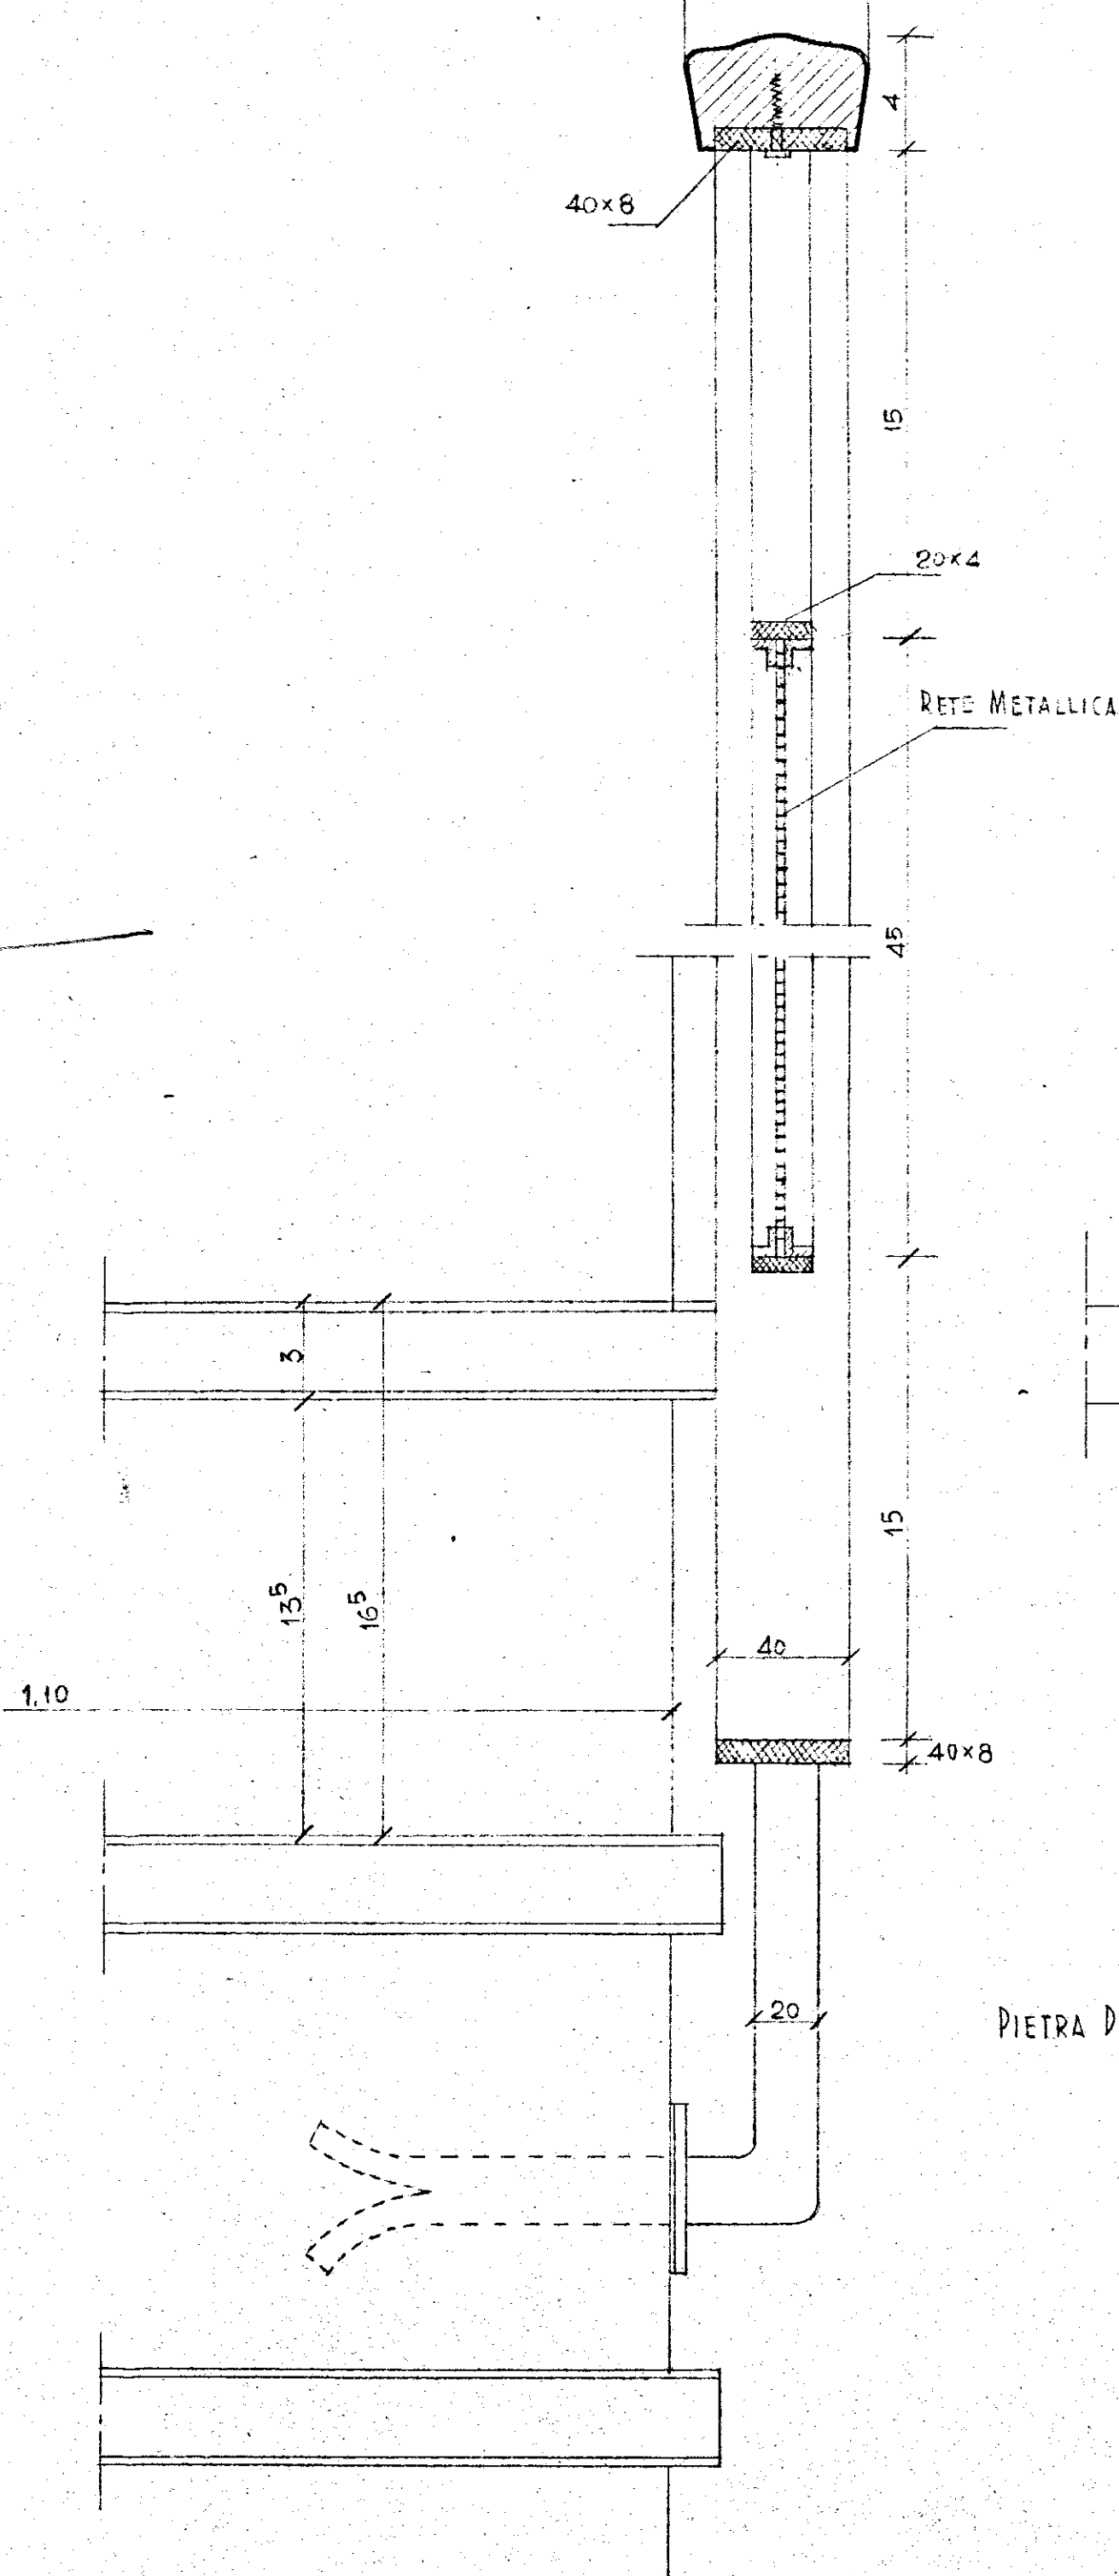

FIANCO - RAPP. META' DEL VERO

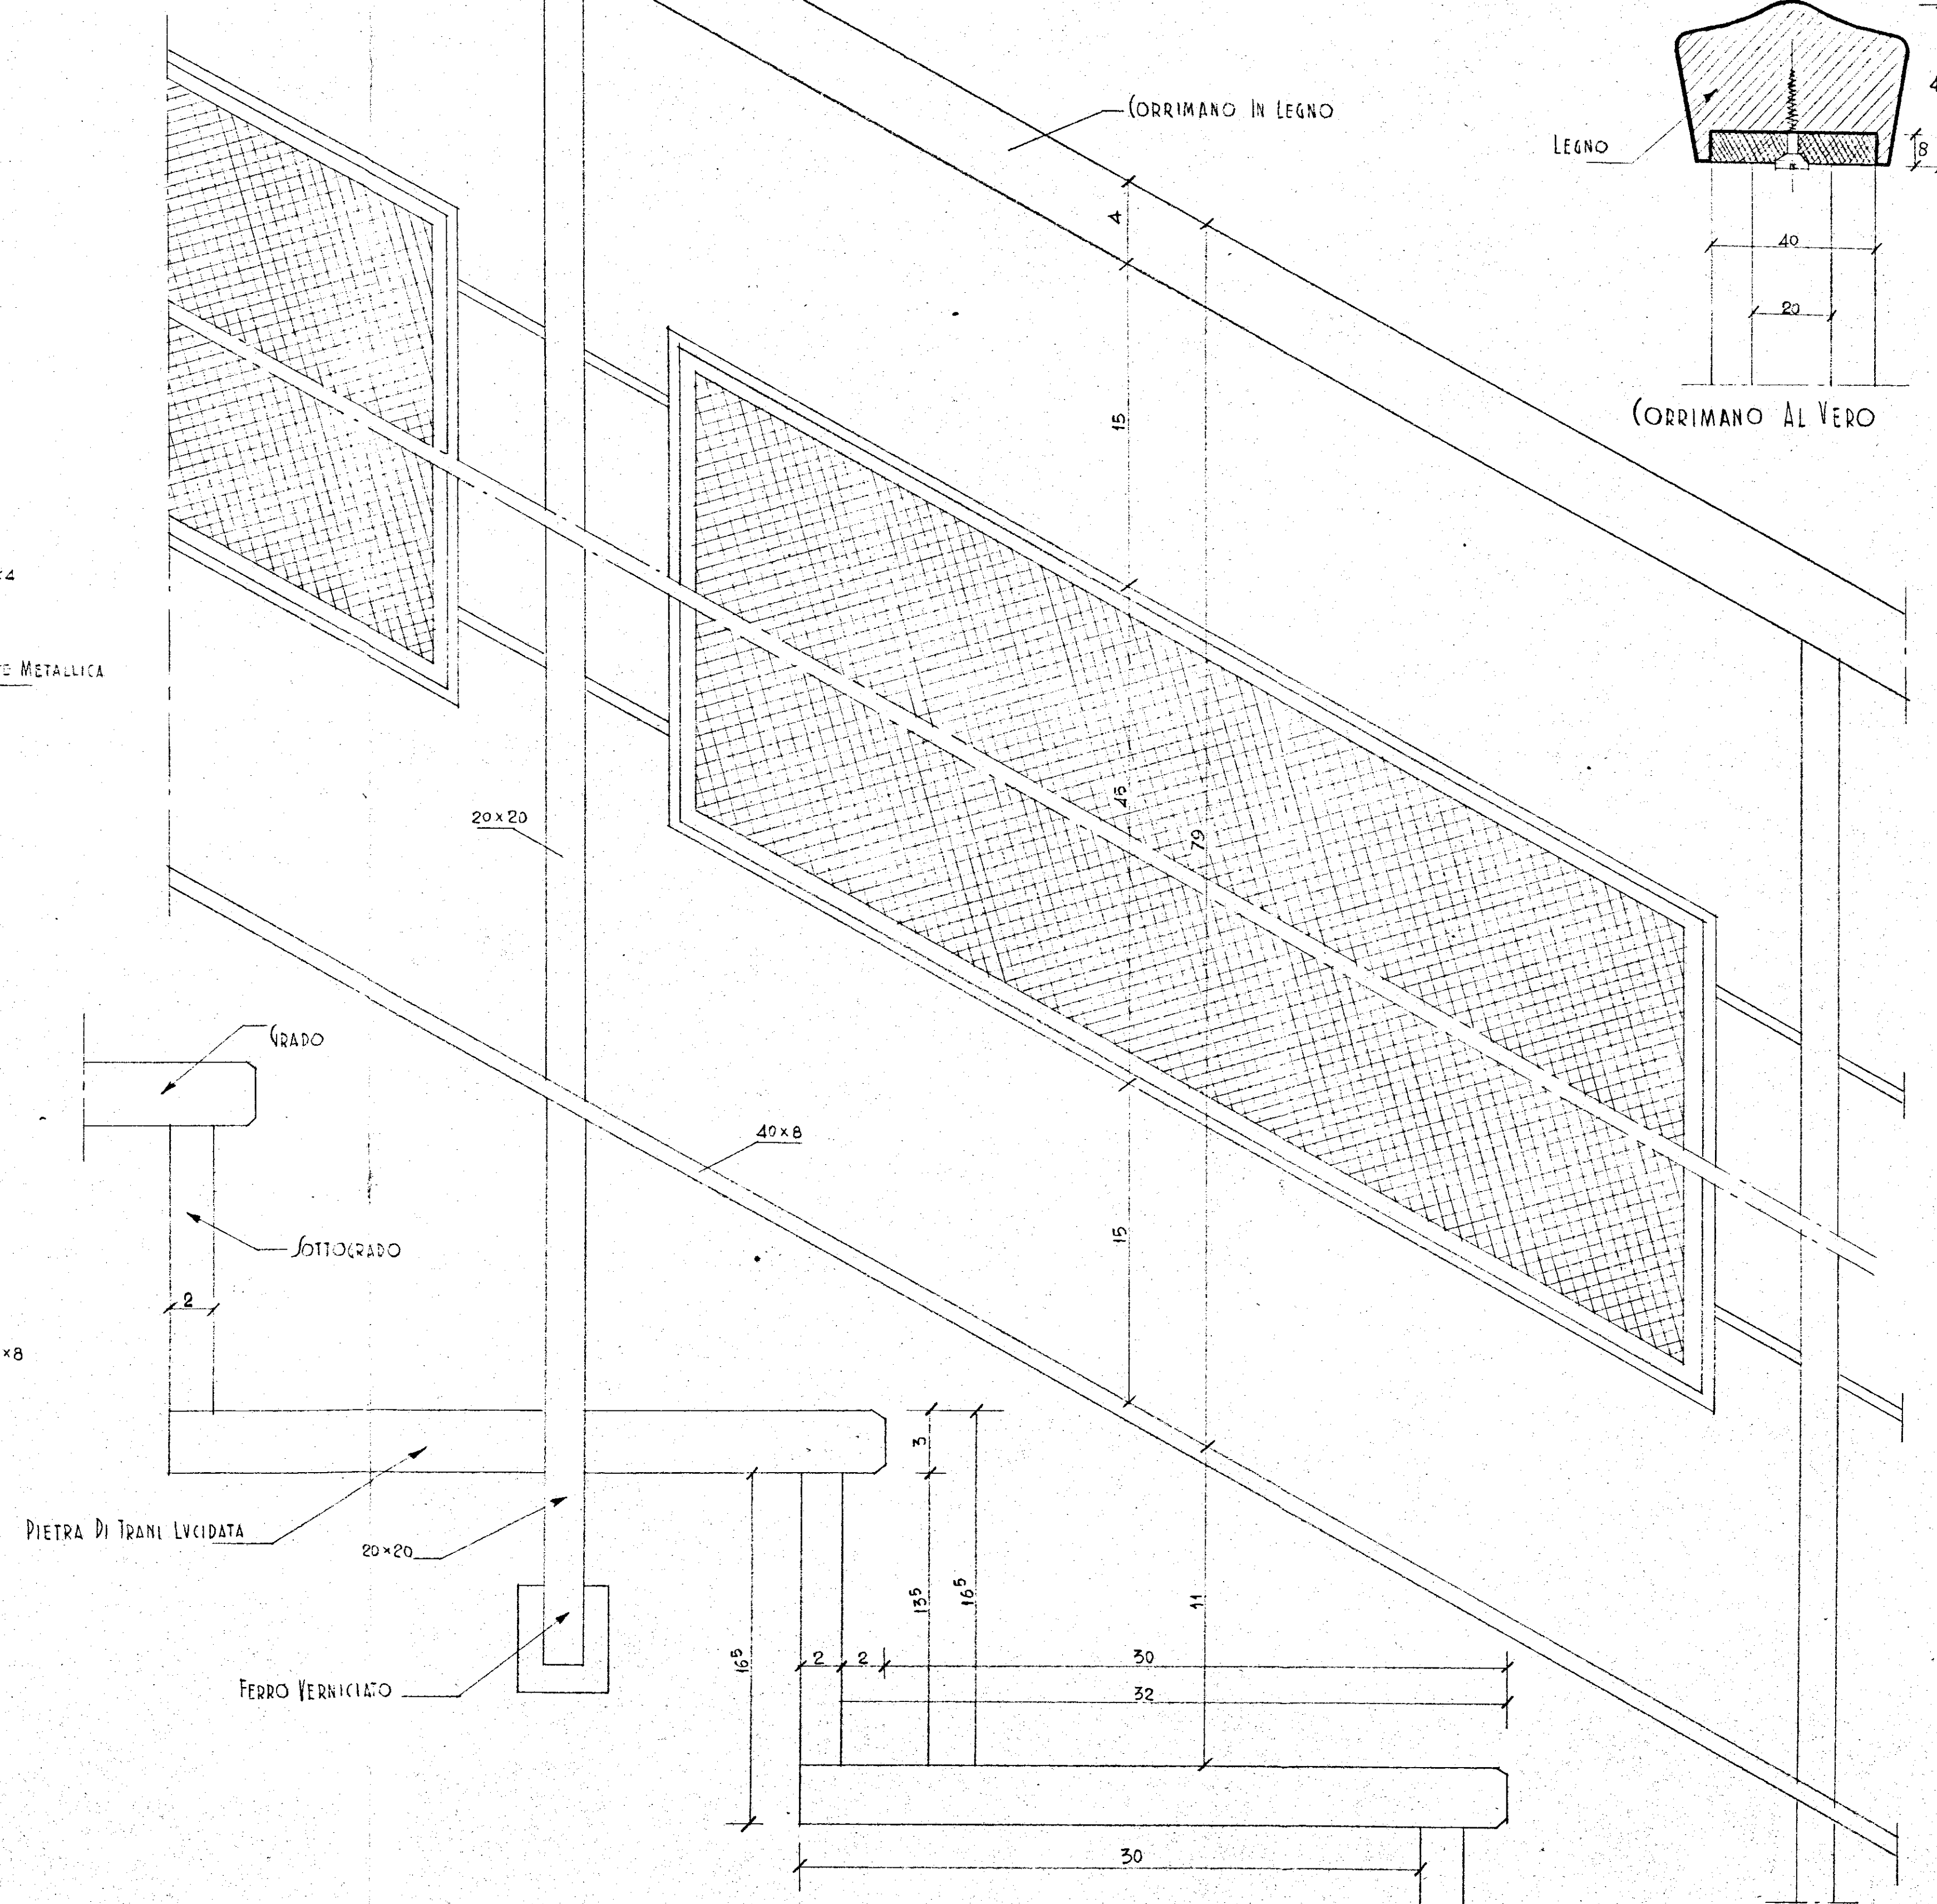

PIANTA - RAPP. META' DEL VERO

