

9

4


Solare copertura

9

1:50

Consorzio Ravennate
delle Coop. di Produzione e Lavoro

marcello *[signature]*

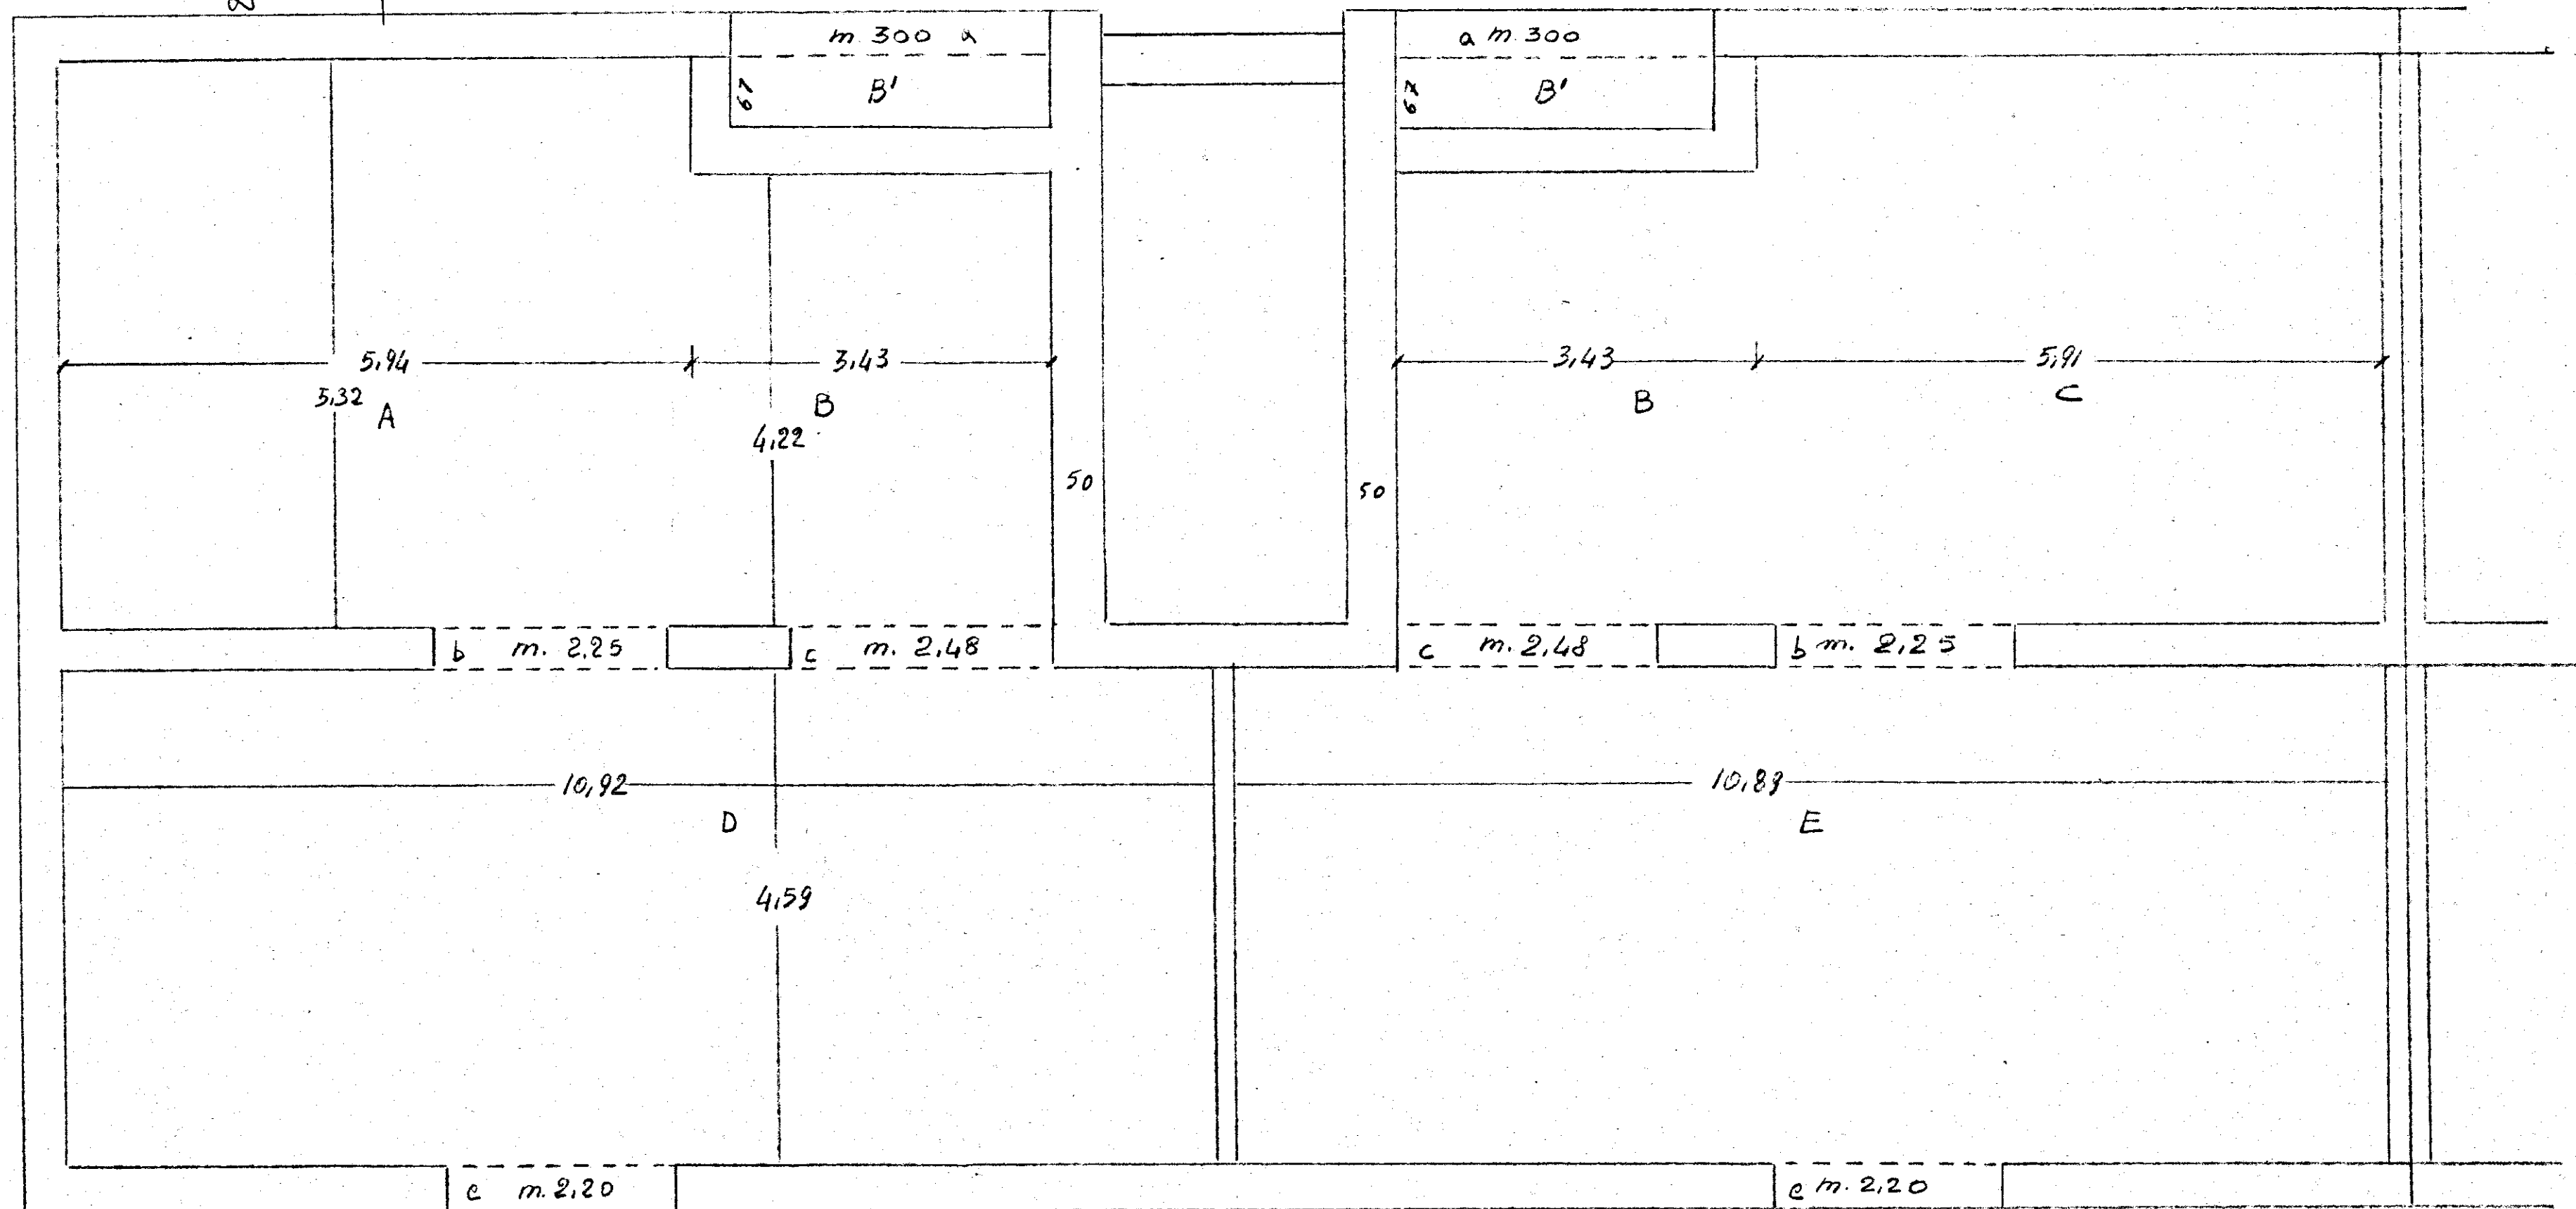

M. DIRETTORE LAVORI

m. 45,30