6° Lotto Case Popolari
Brindisi
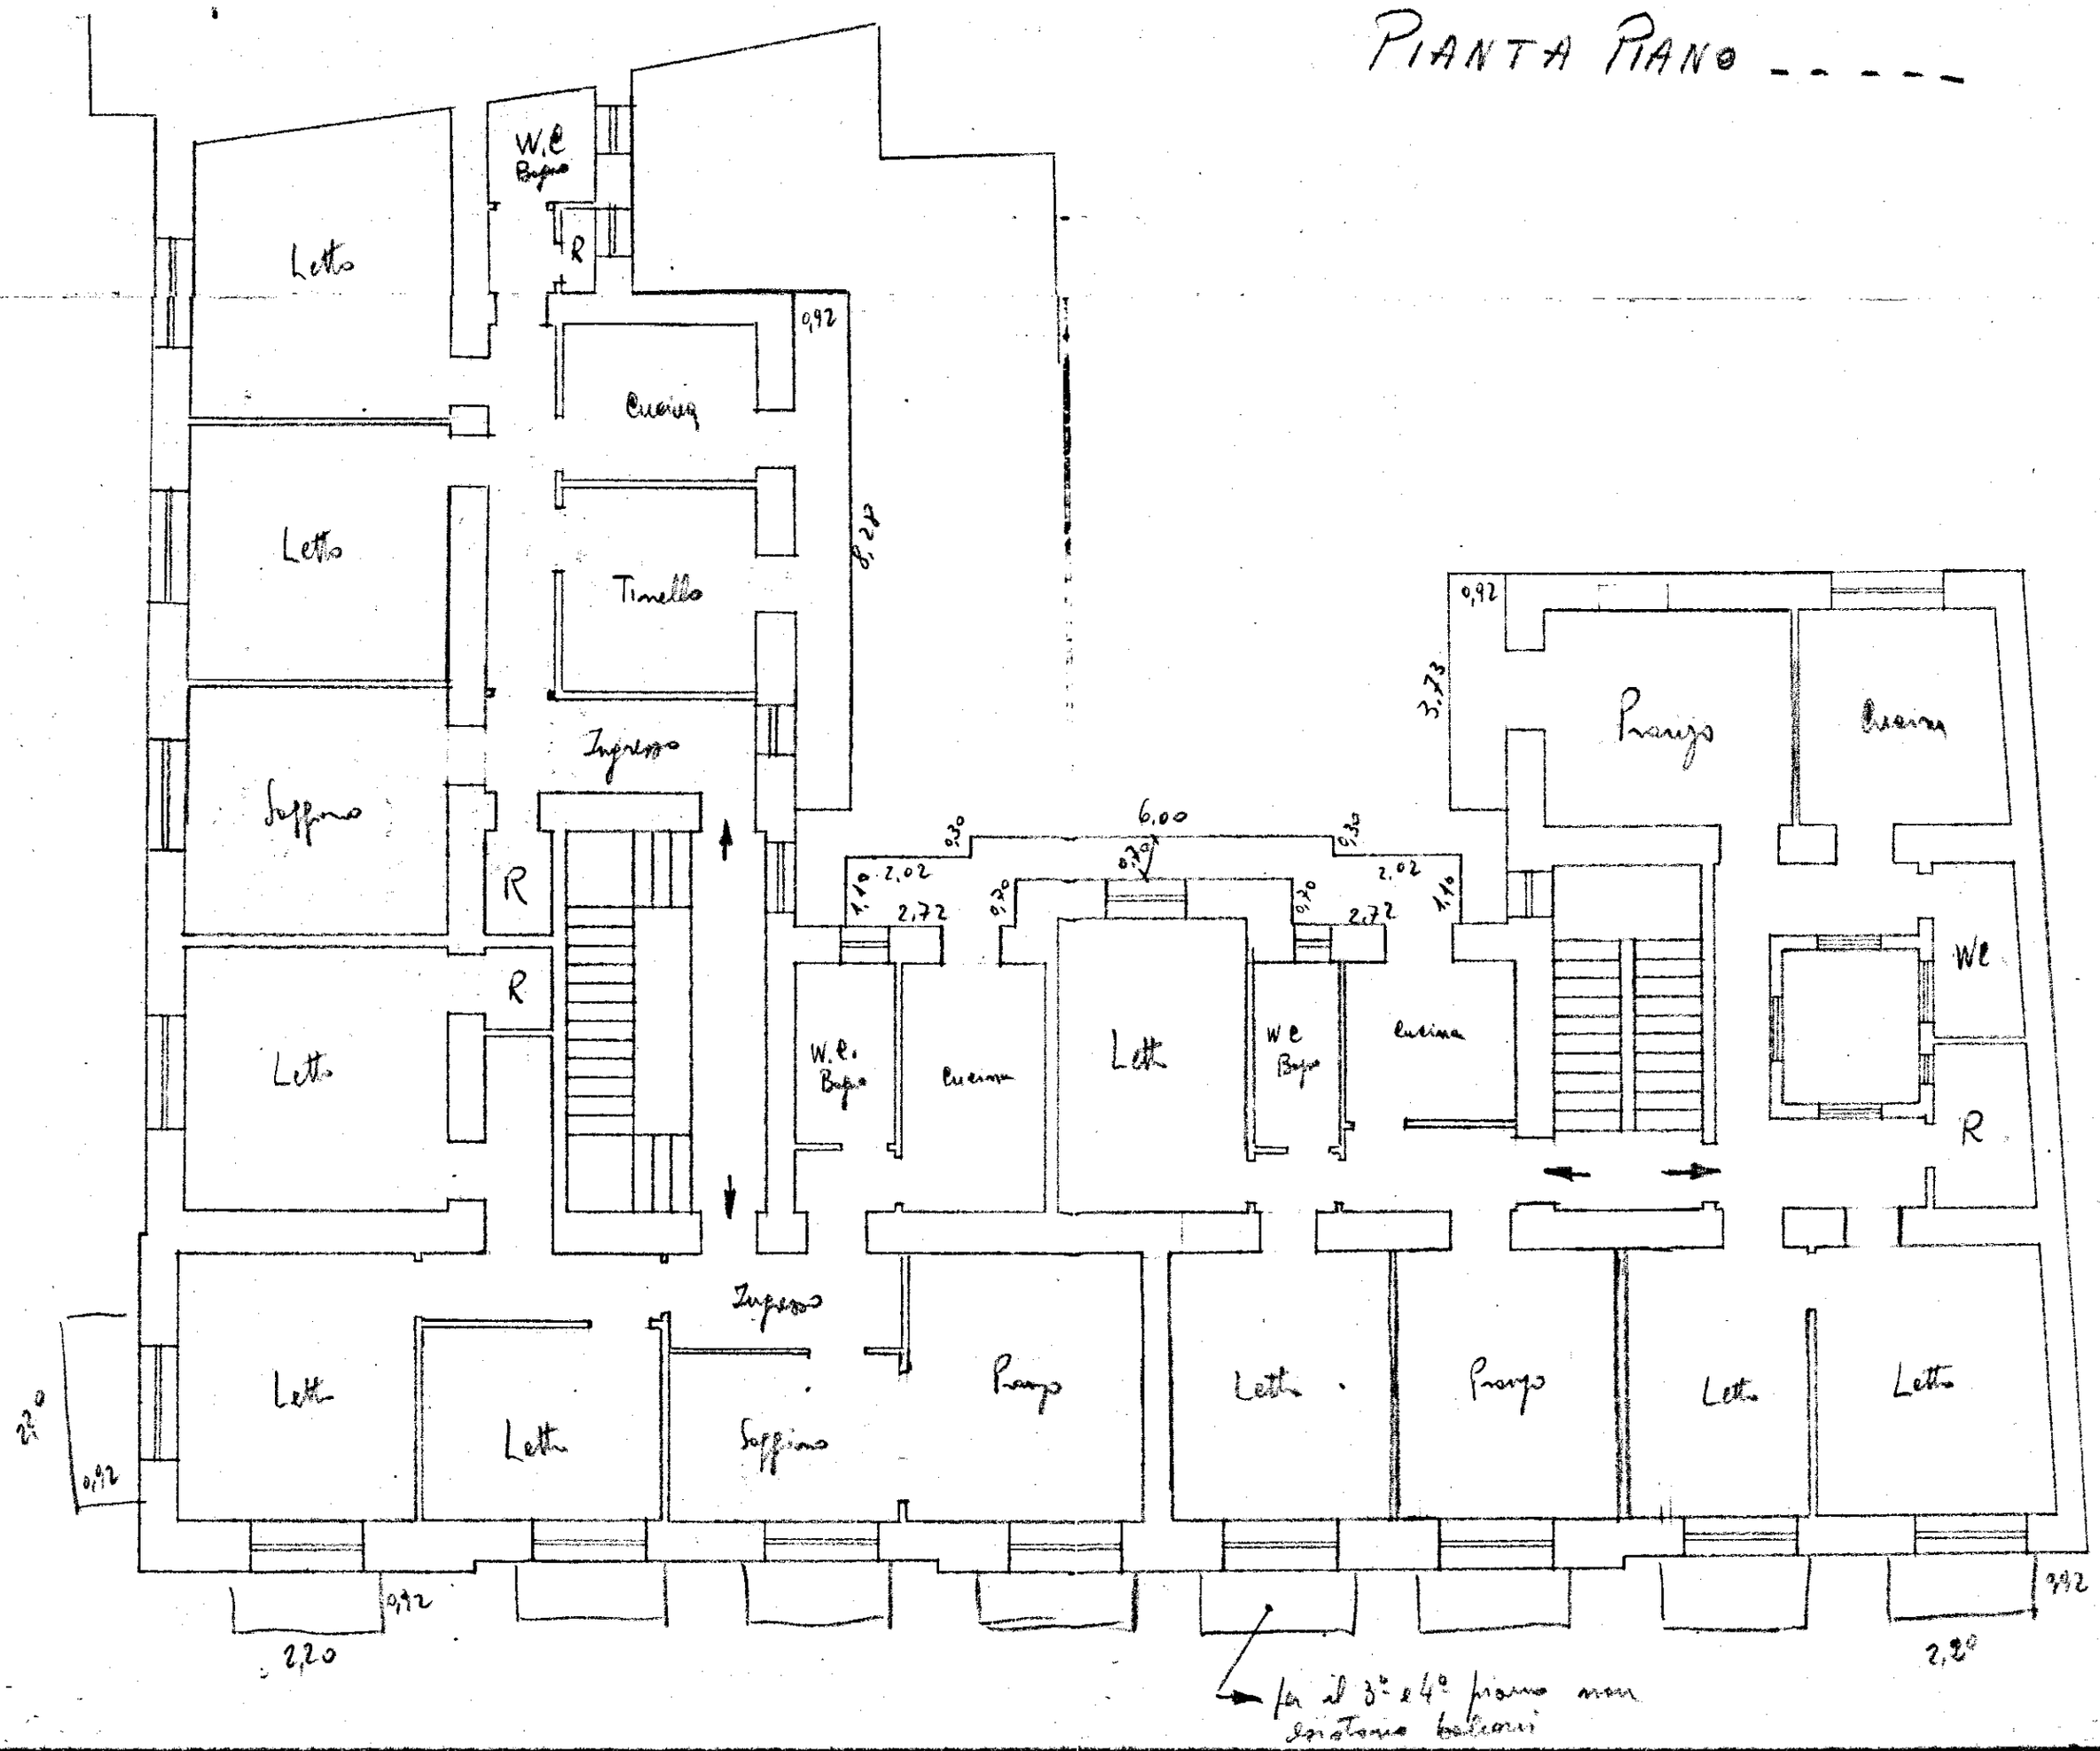
PIANTA PIANO - - - - -