


12
ISTITUTO AUTONOMO CASE POPOLARI PER LA PROVINCIA DI BRINDISI

PROGETTO CASE POPOLARI IN OSTUNI - PAL. C


Scala 1:100

VARIANTE DI CUI AL VOTO N°48 DEL 3.9.1958 - DEL C.T.A.


PROSPETTO PRINCIPALE

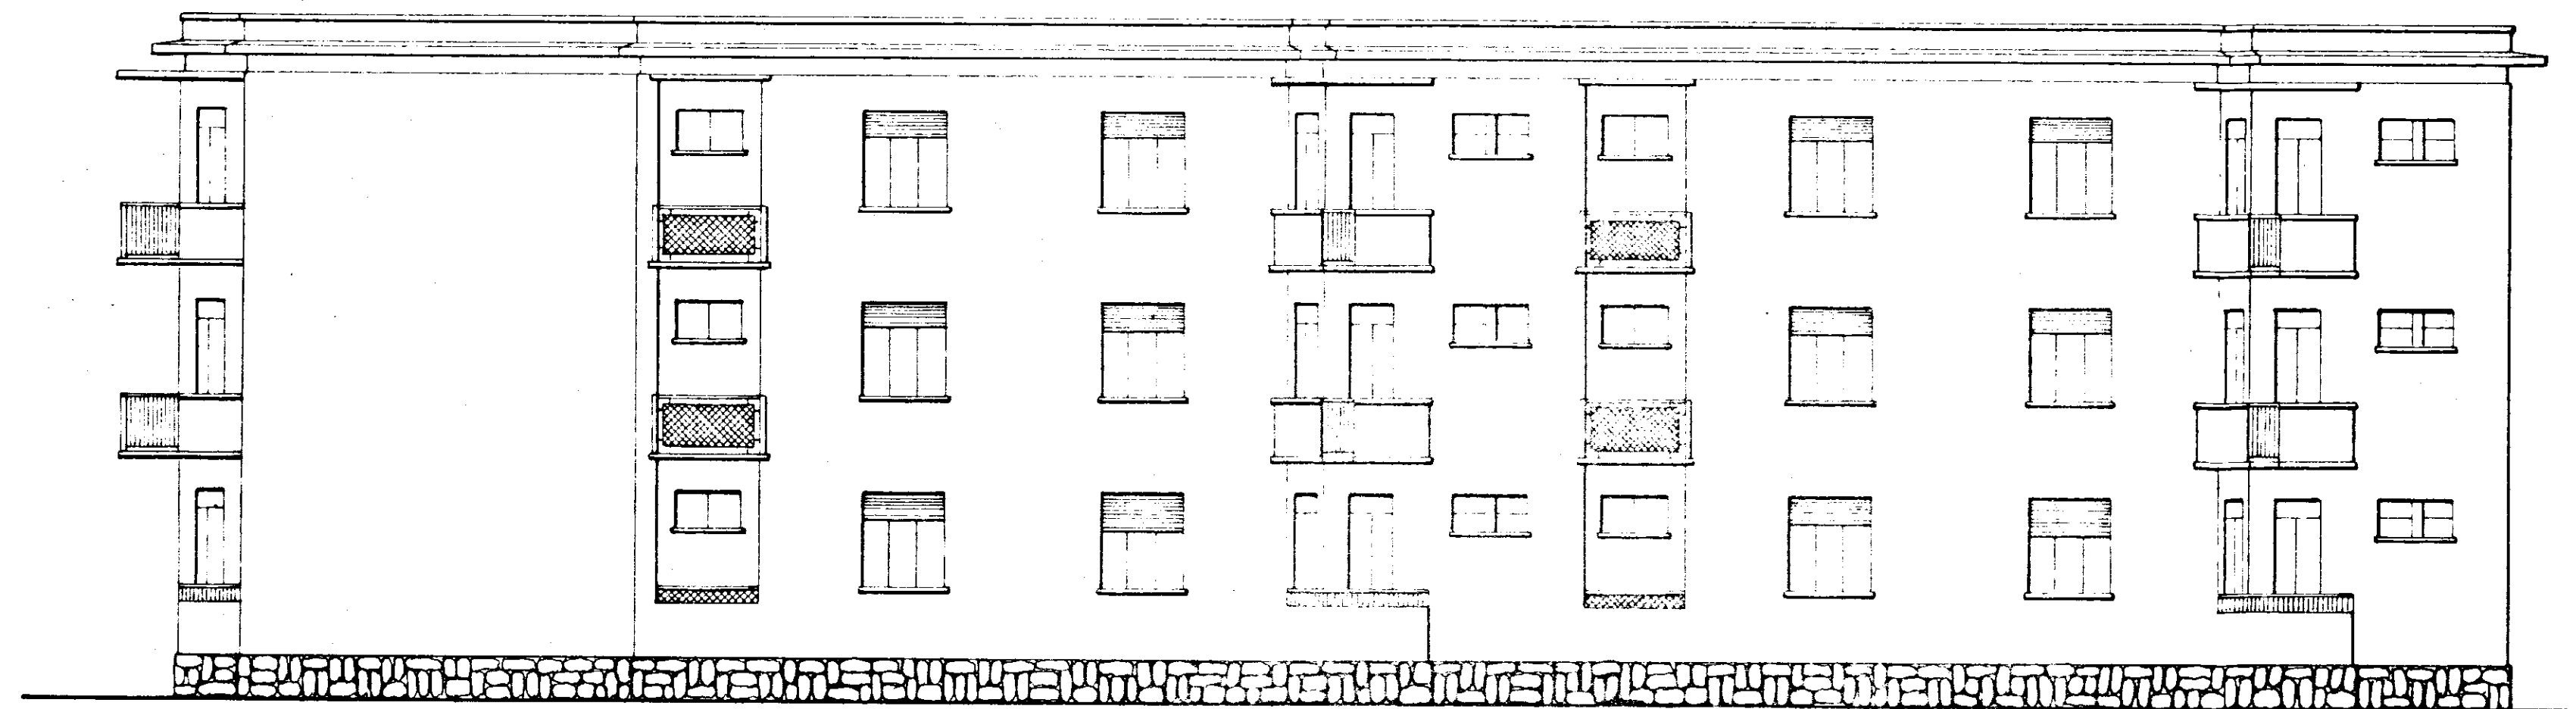

PROSPETTO LATERALE

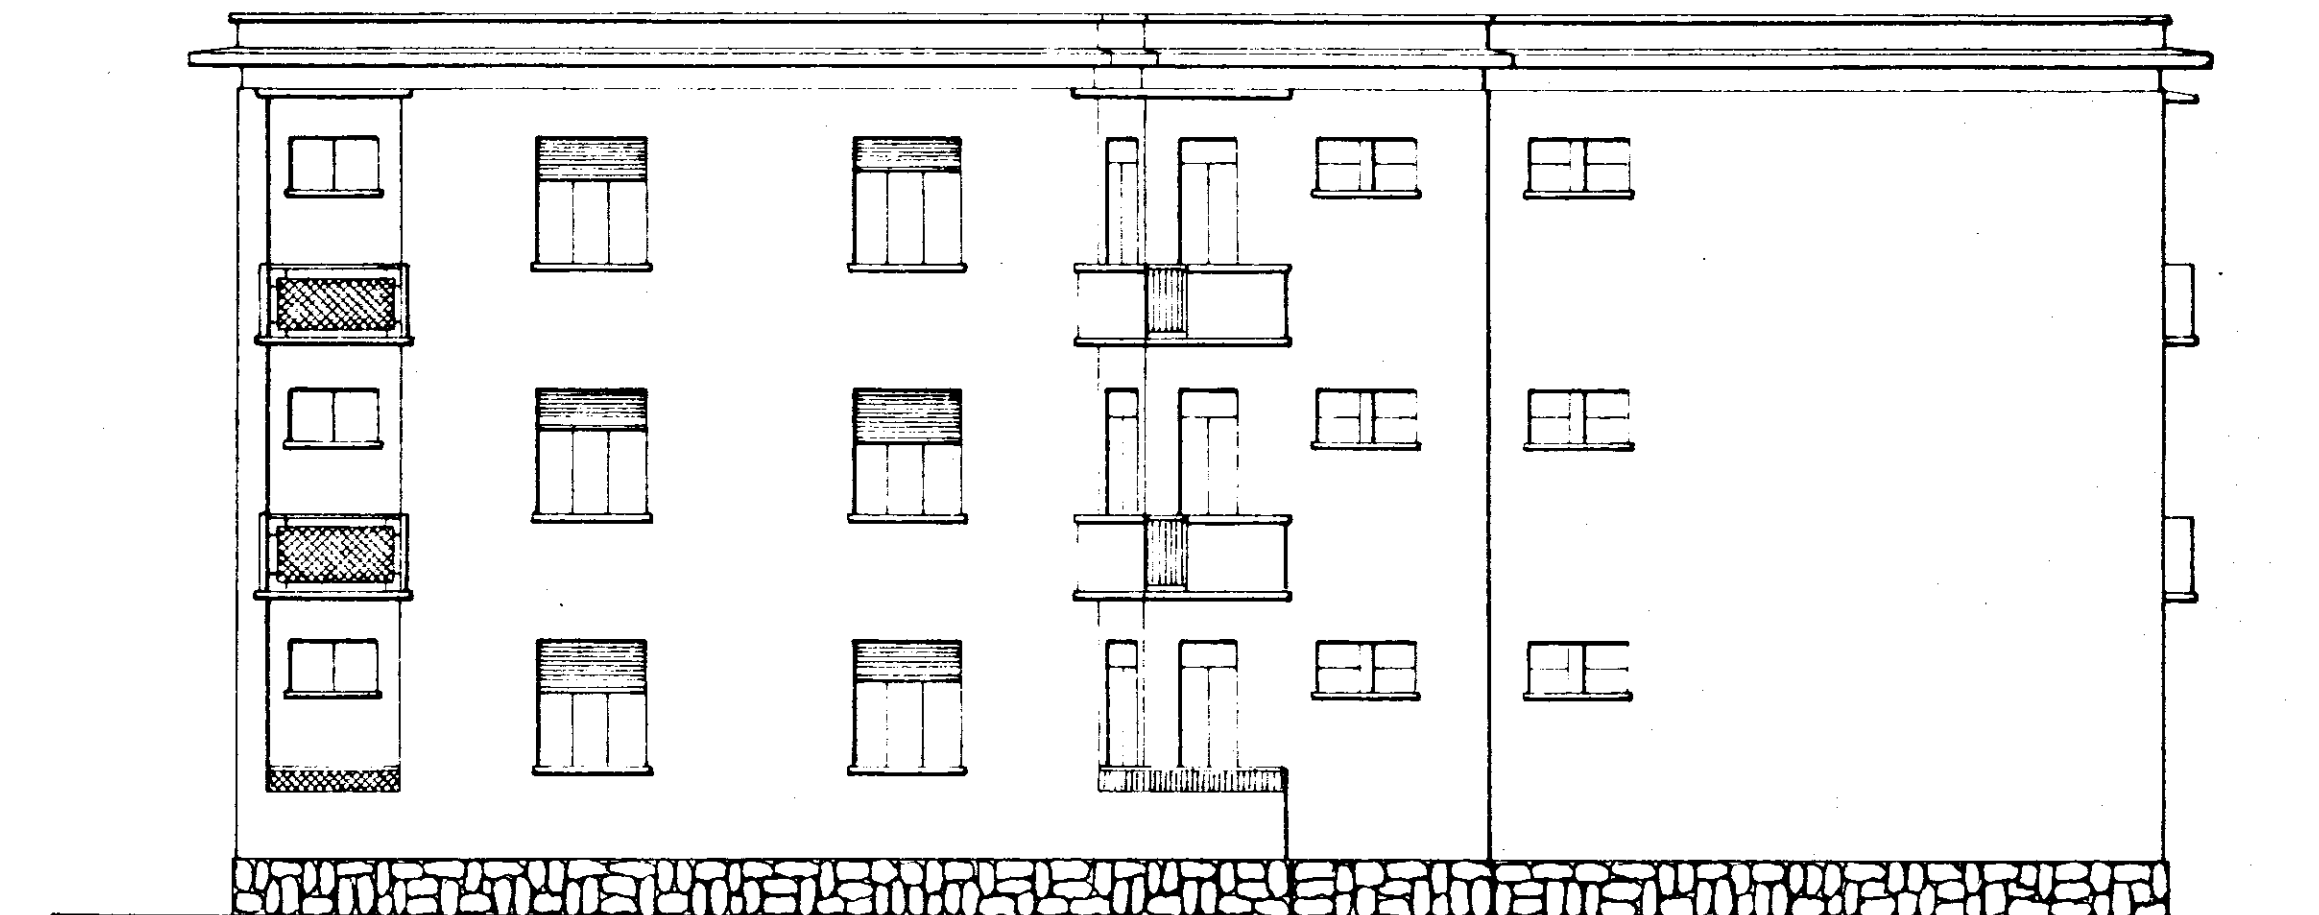

PROSPETTO LATO SCALE

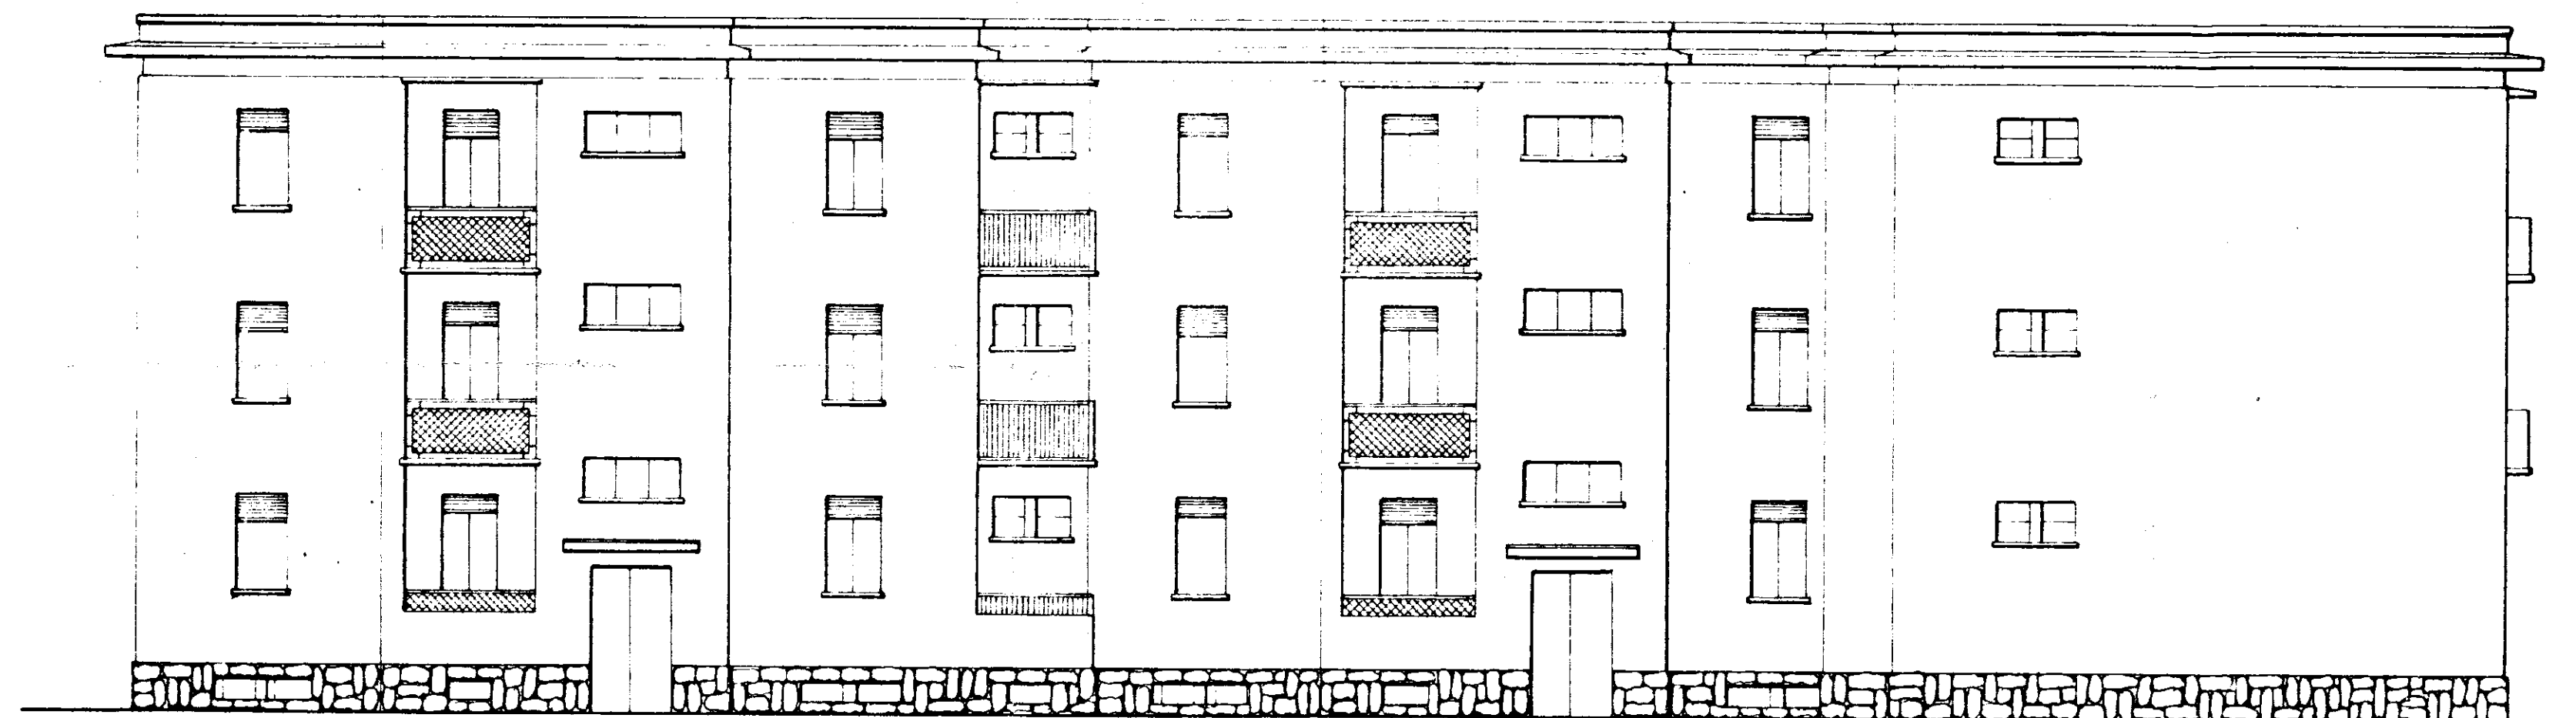

SEZIONE A-B

