


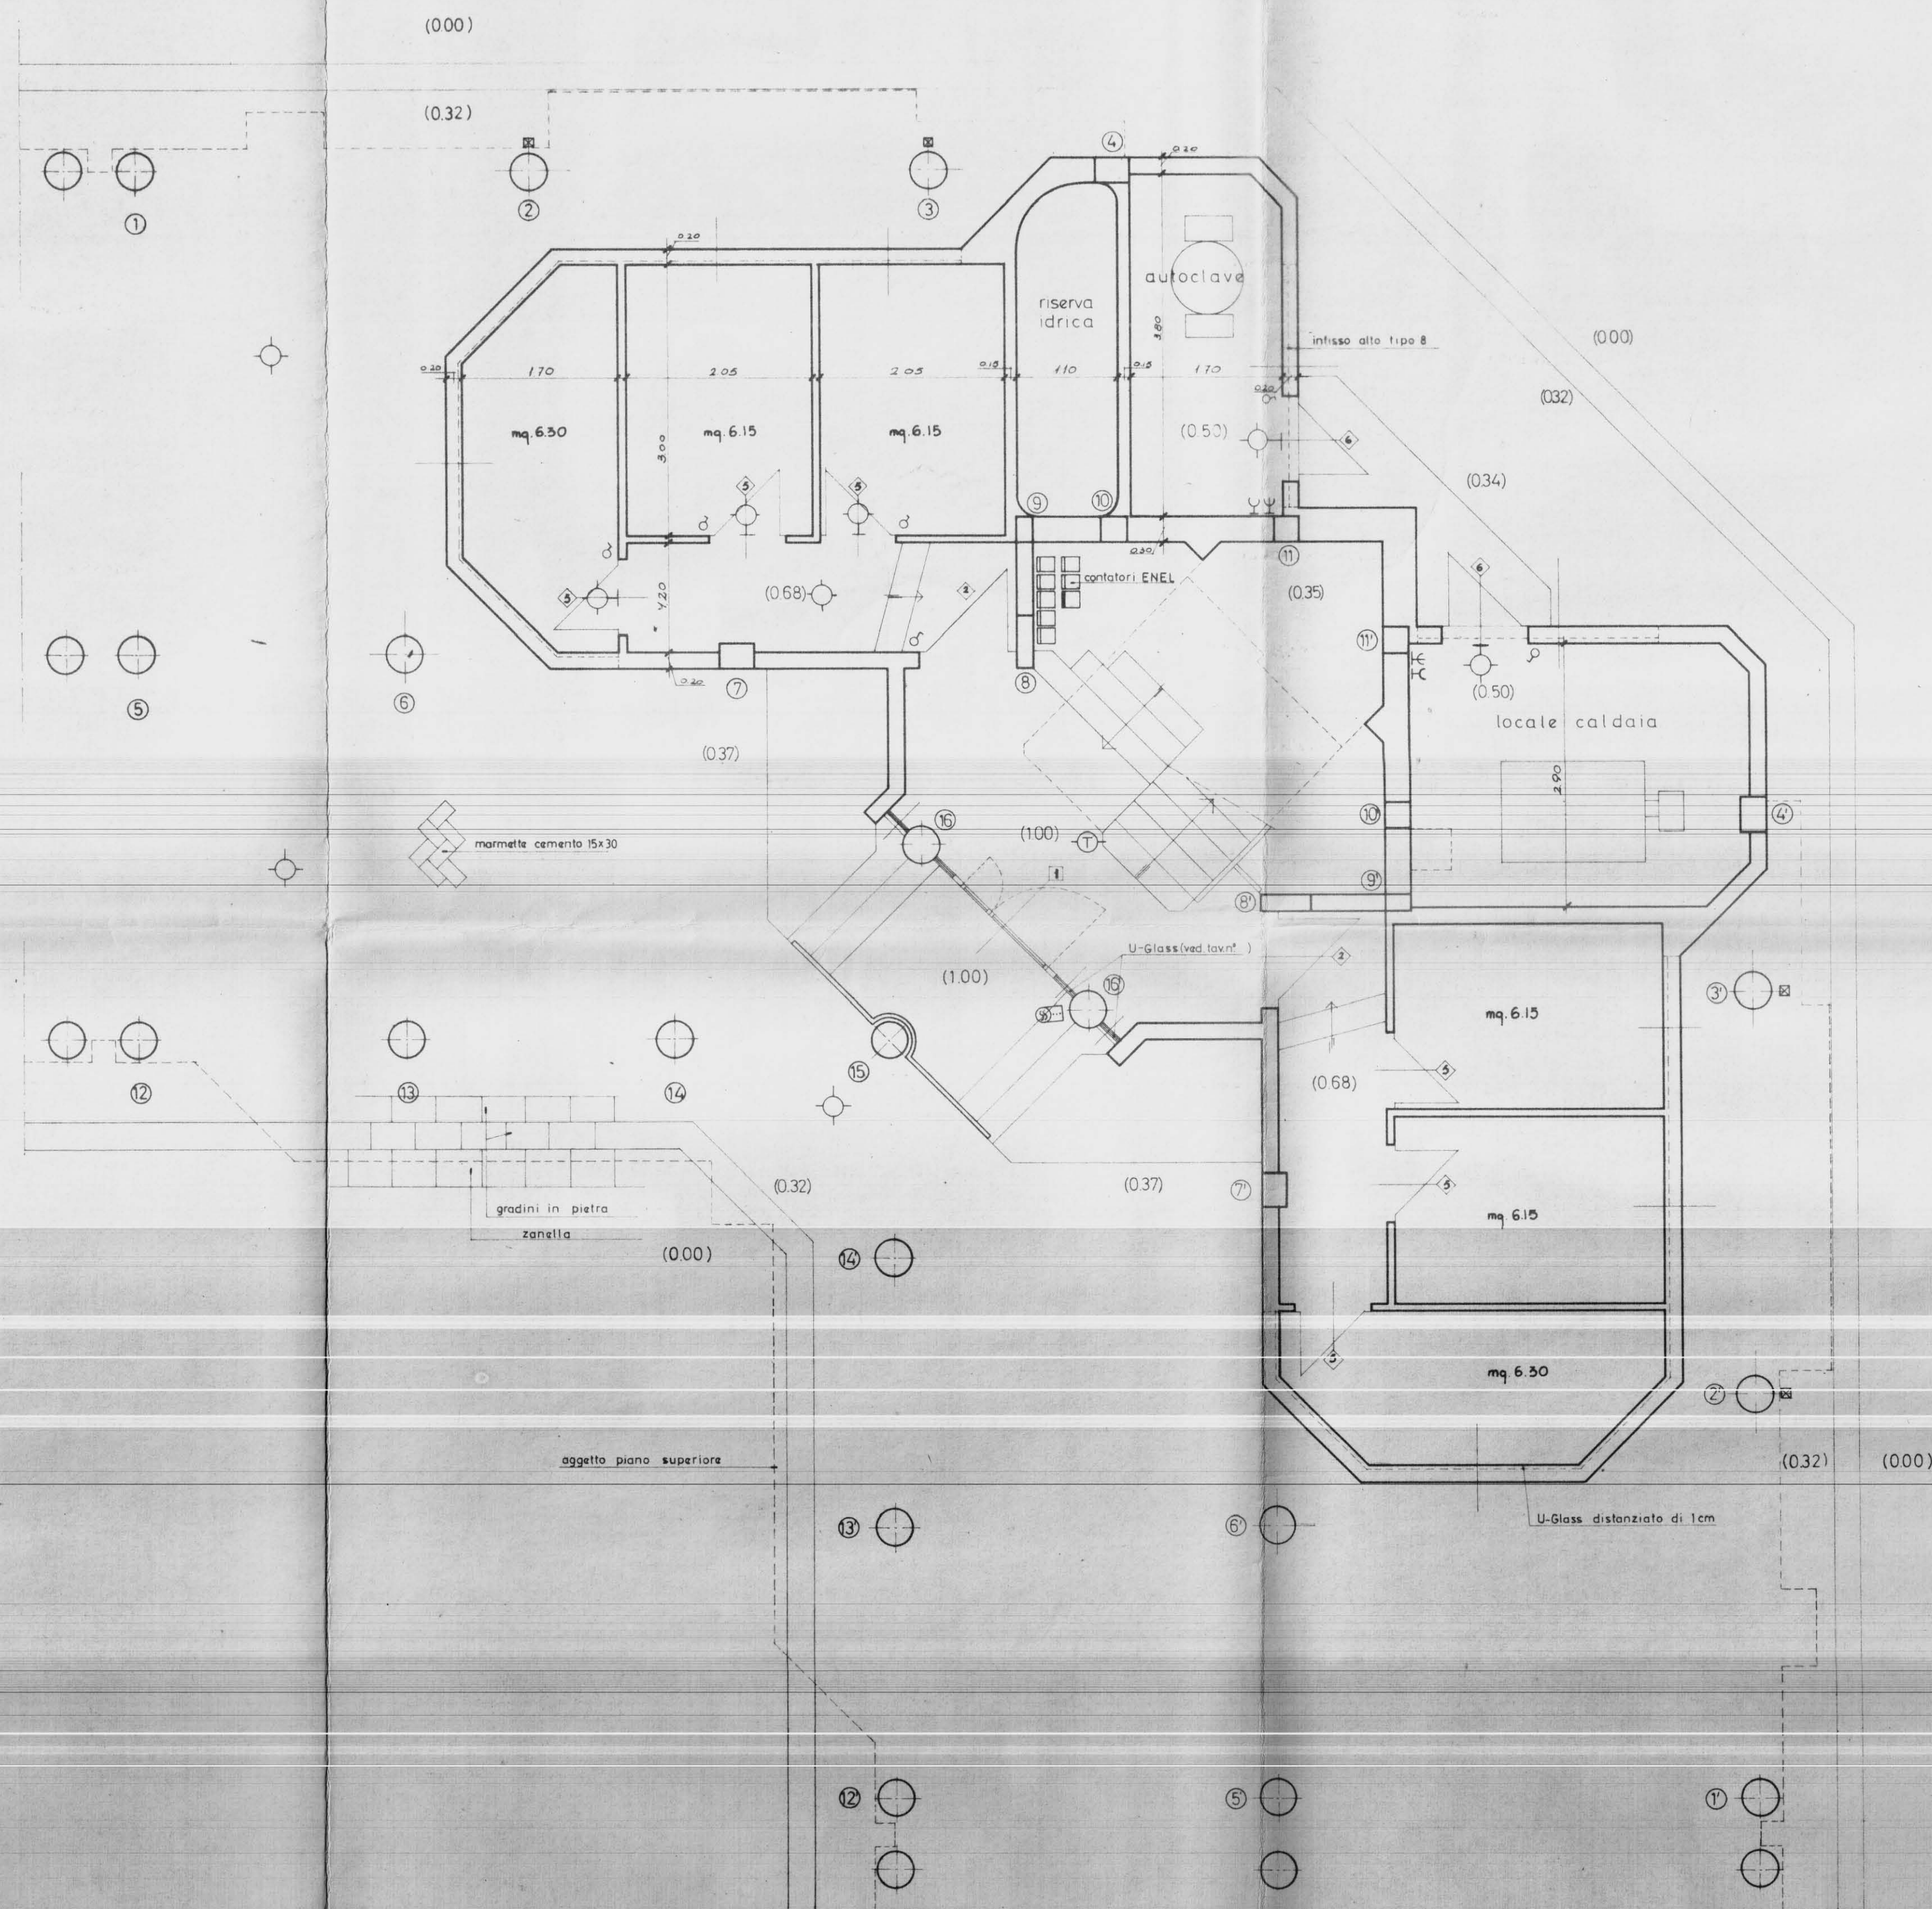

GESTIONE CASE LAVORATORI (legge 14.2.963 n° 60)		Intervento N° 194		stazione appaltante: i.a.c.p.	
QUARTIERE «S.ELIA» BRINDISI Edilizia Sovvenzionata				data 17/12/67	12
LOTTE: S (solo edifici 2a e 3a) - E-1 EDIFICIO TIPO B ANGOLO				aggiornam aggiornam	
PIANTA PIANO TERRA rapp. 1:50				archivio	
Dr. Ing. ITALO PERRETTI	EDILIZIA			note	
Dr. Arch. FORTUNATO PIGNATELLI	EDILIZIA - coordinatore				
Dr. Ing. CORRADO TRAVAGLINI	EDILIZIA				
Dr. Ing. FRANCESCO D'ALONZO	STRUTTURE				
Dr. Ing. N. VIVARELLI SCARASCIA	IMPIANTI				
Dr. Ing. LEONARDO POTTI	PROGRAMMAZIONE			controllo	visto
I.A.C.P.		DIREZIONE LAVORI			