

Lotto n. 9 Quartiere C.E.P. - Brindisi


Edificio n. 2 disegno

Rev. n. 1 Scala 1:100

Consorzio Nazionale
delle Case di Produzione

marcello fano

Scavo di fondazione

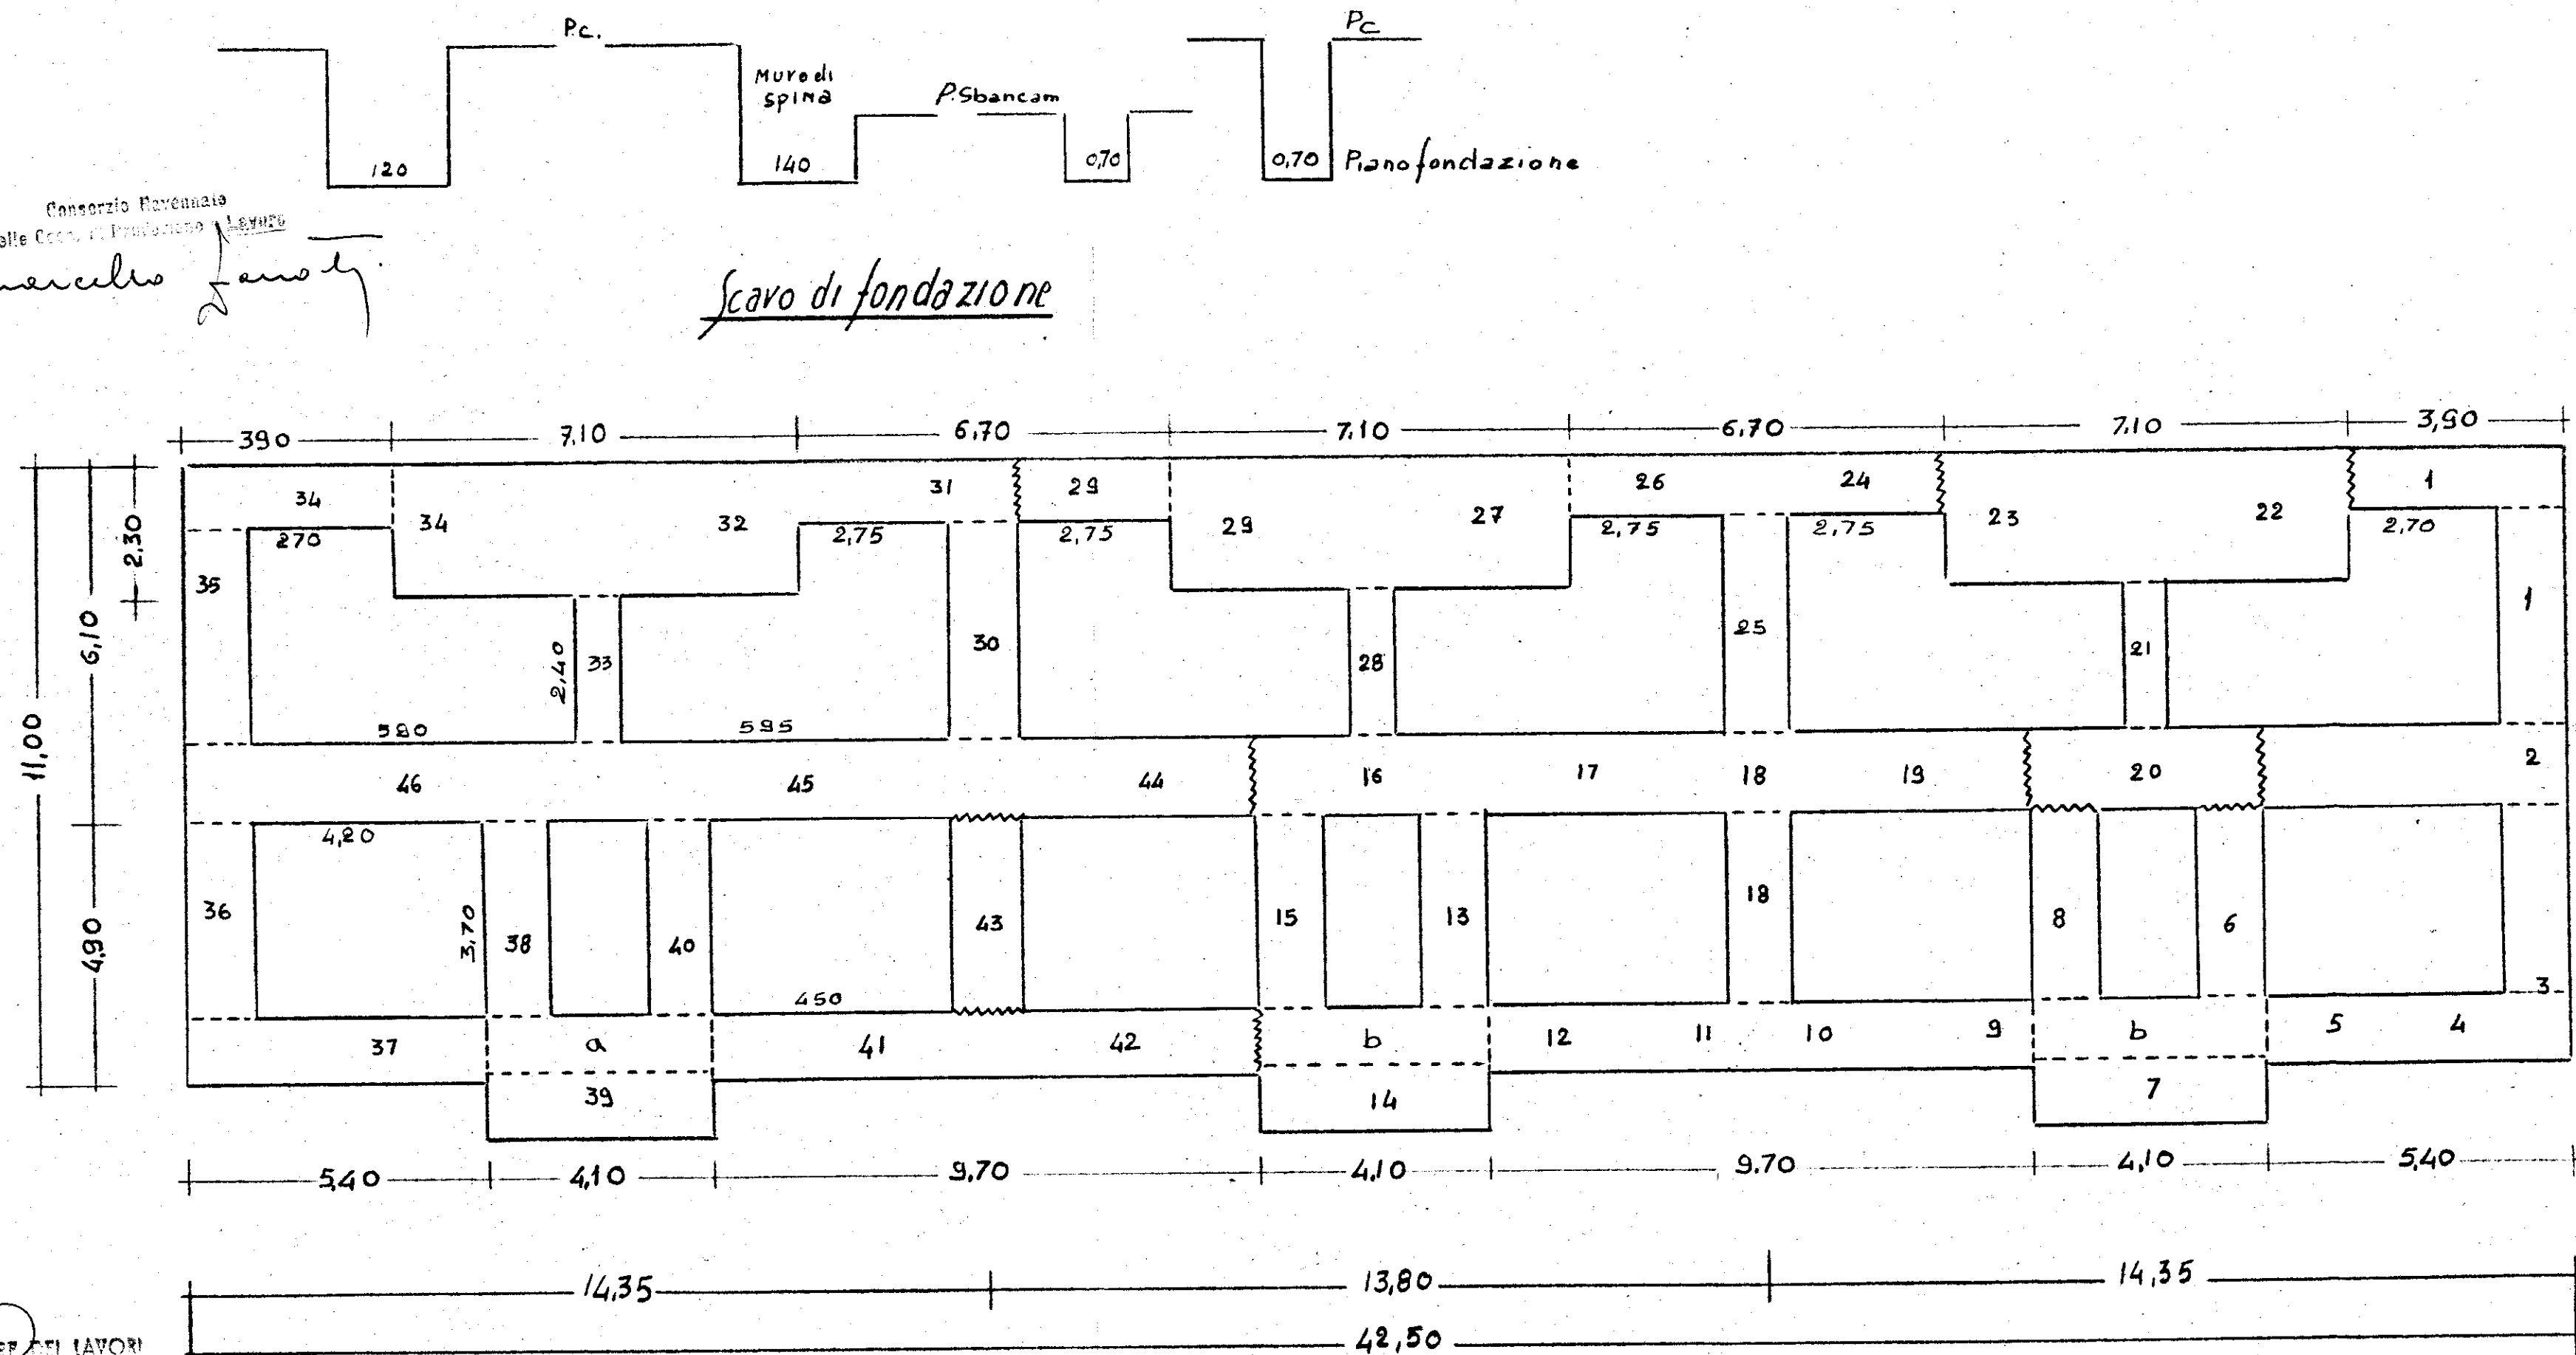

DIRETTORE DEI LAVORI