

8


emento 730 ferro Aq-50





piano terra

piano tipo


sezione A - A

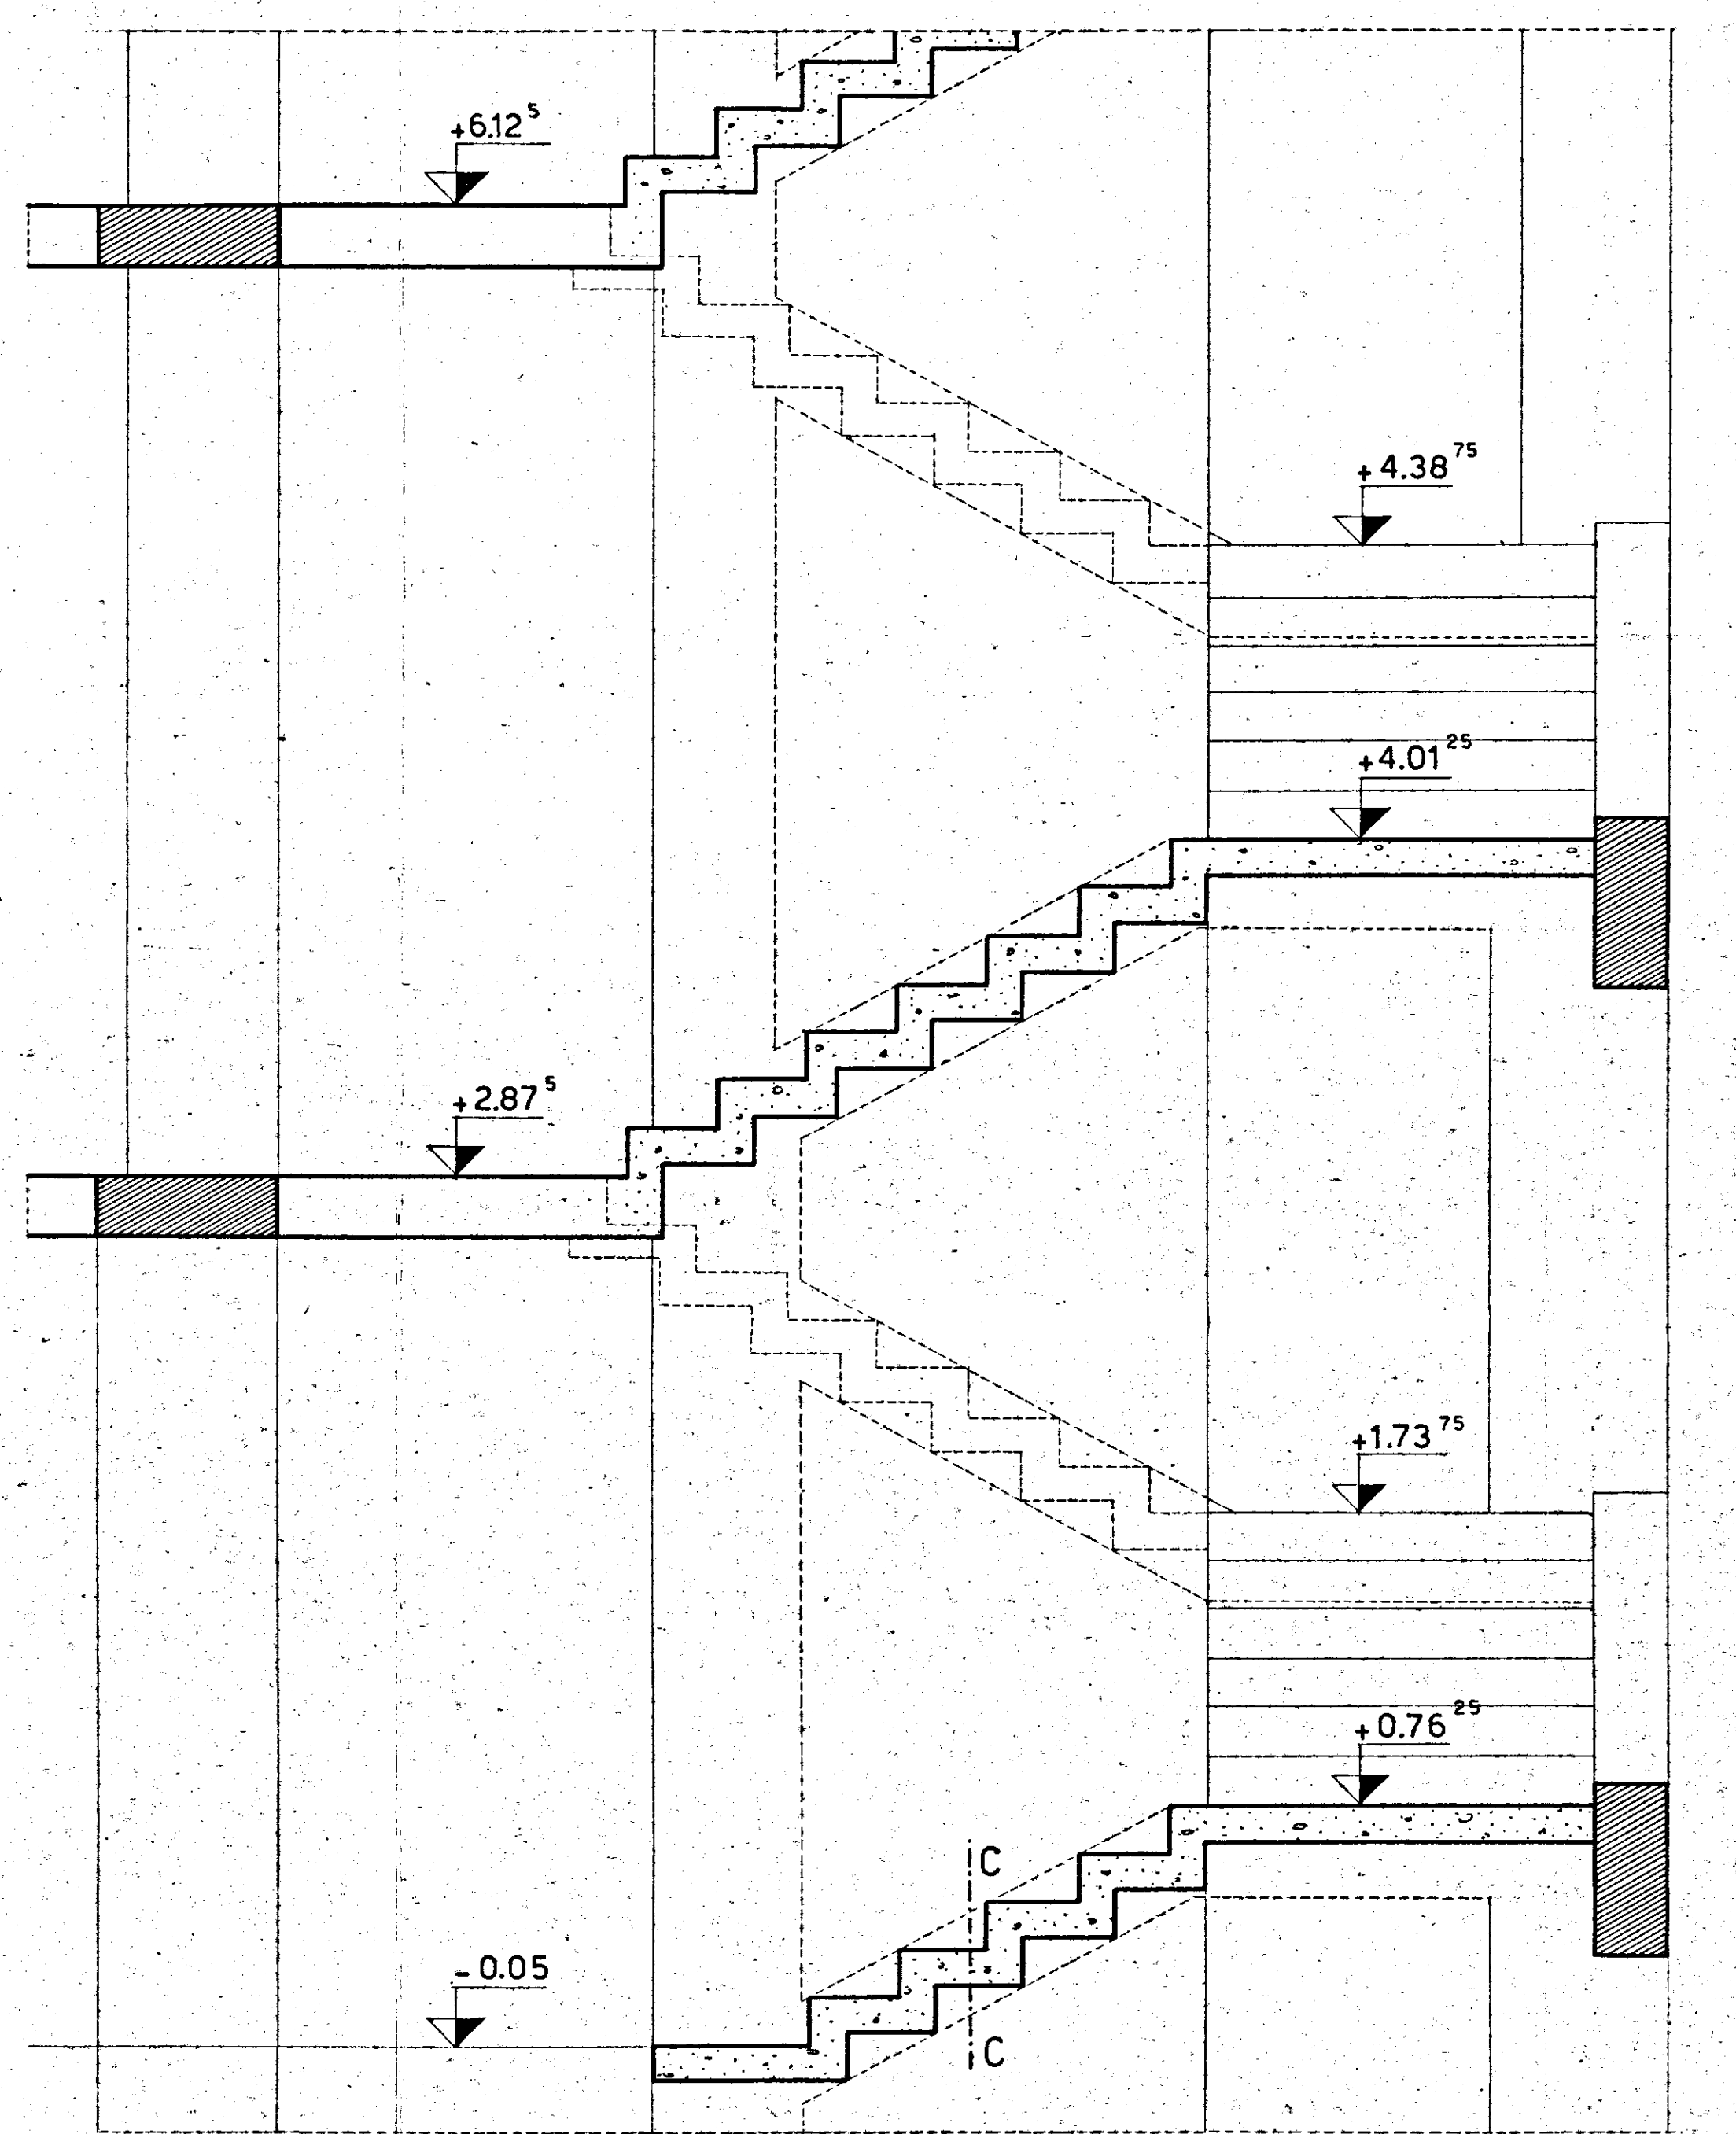

sezione B - B

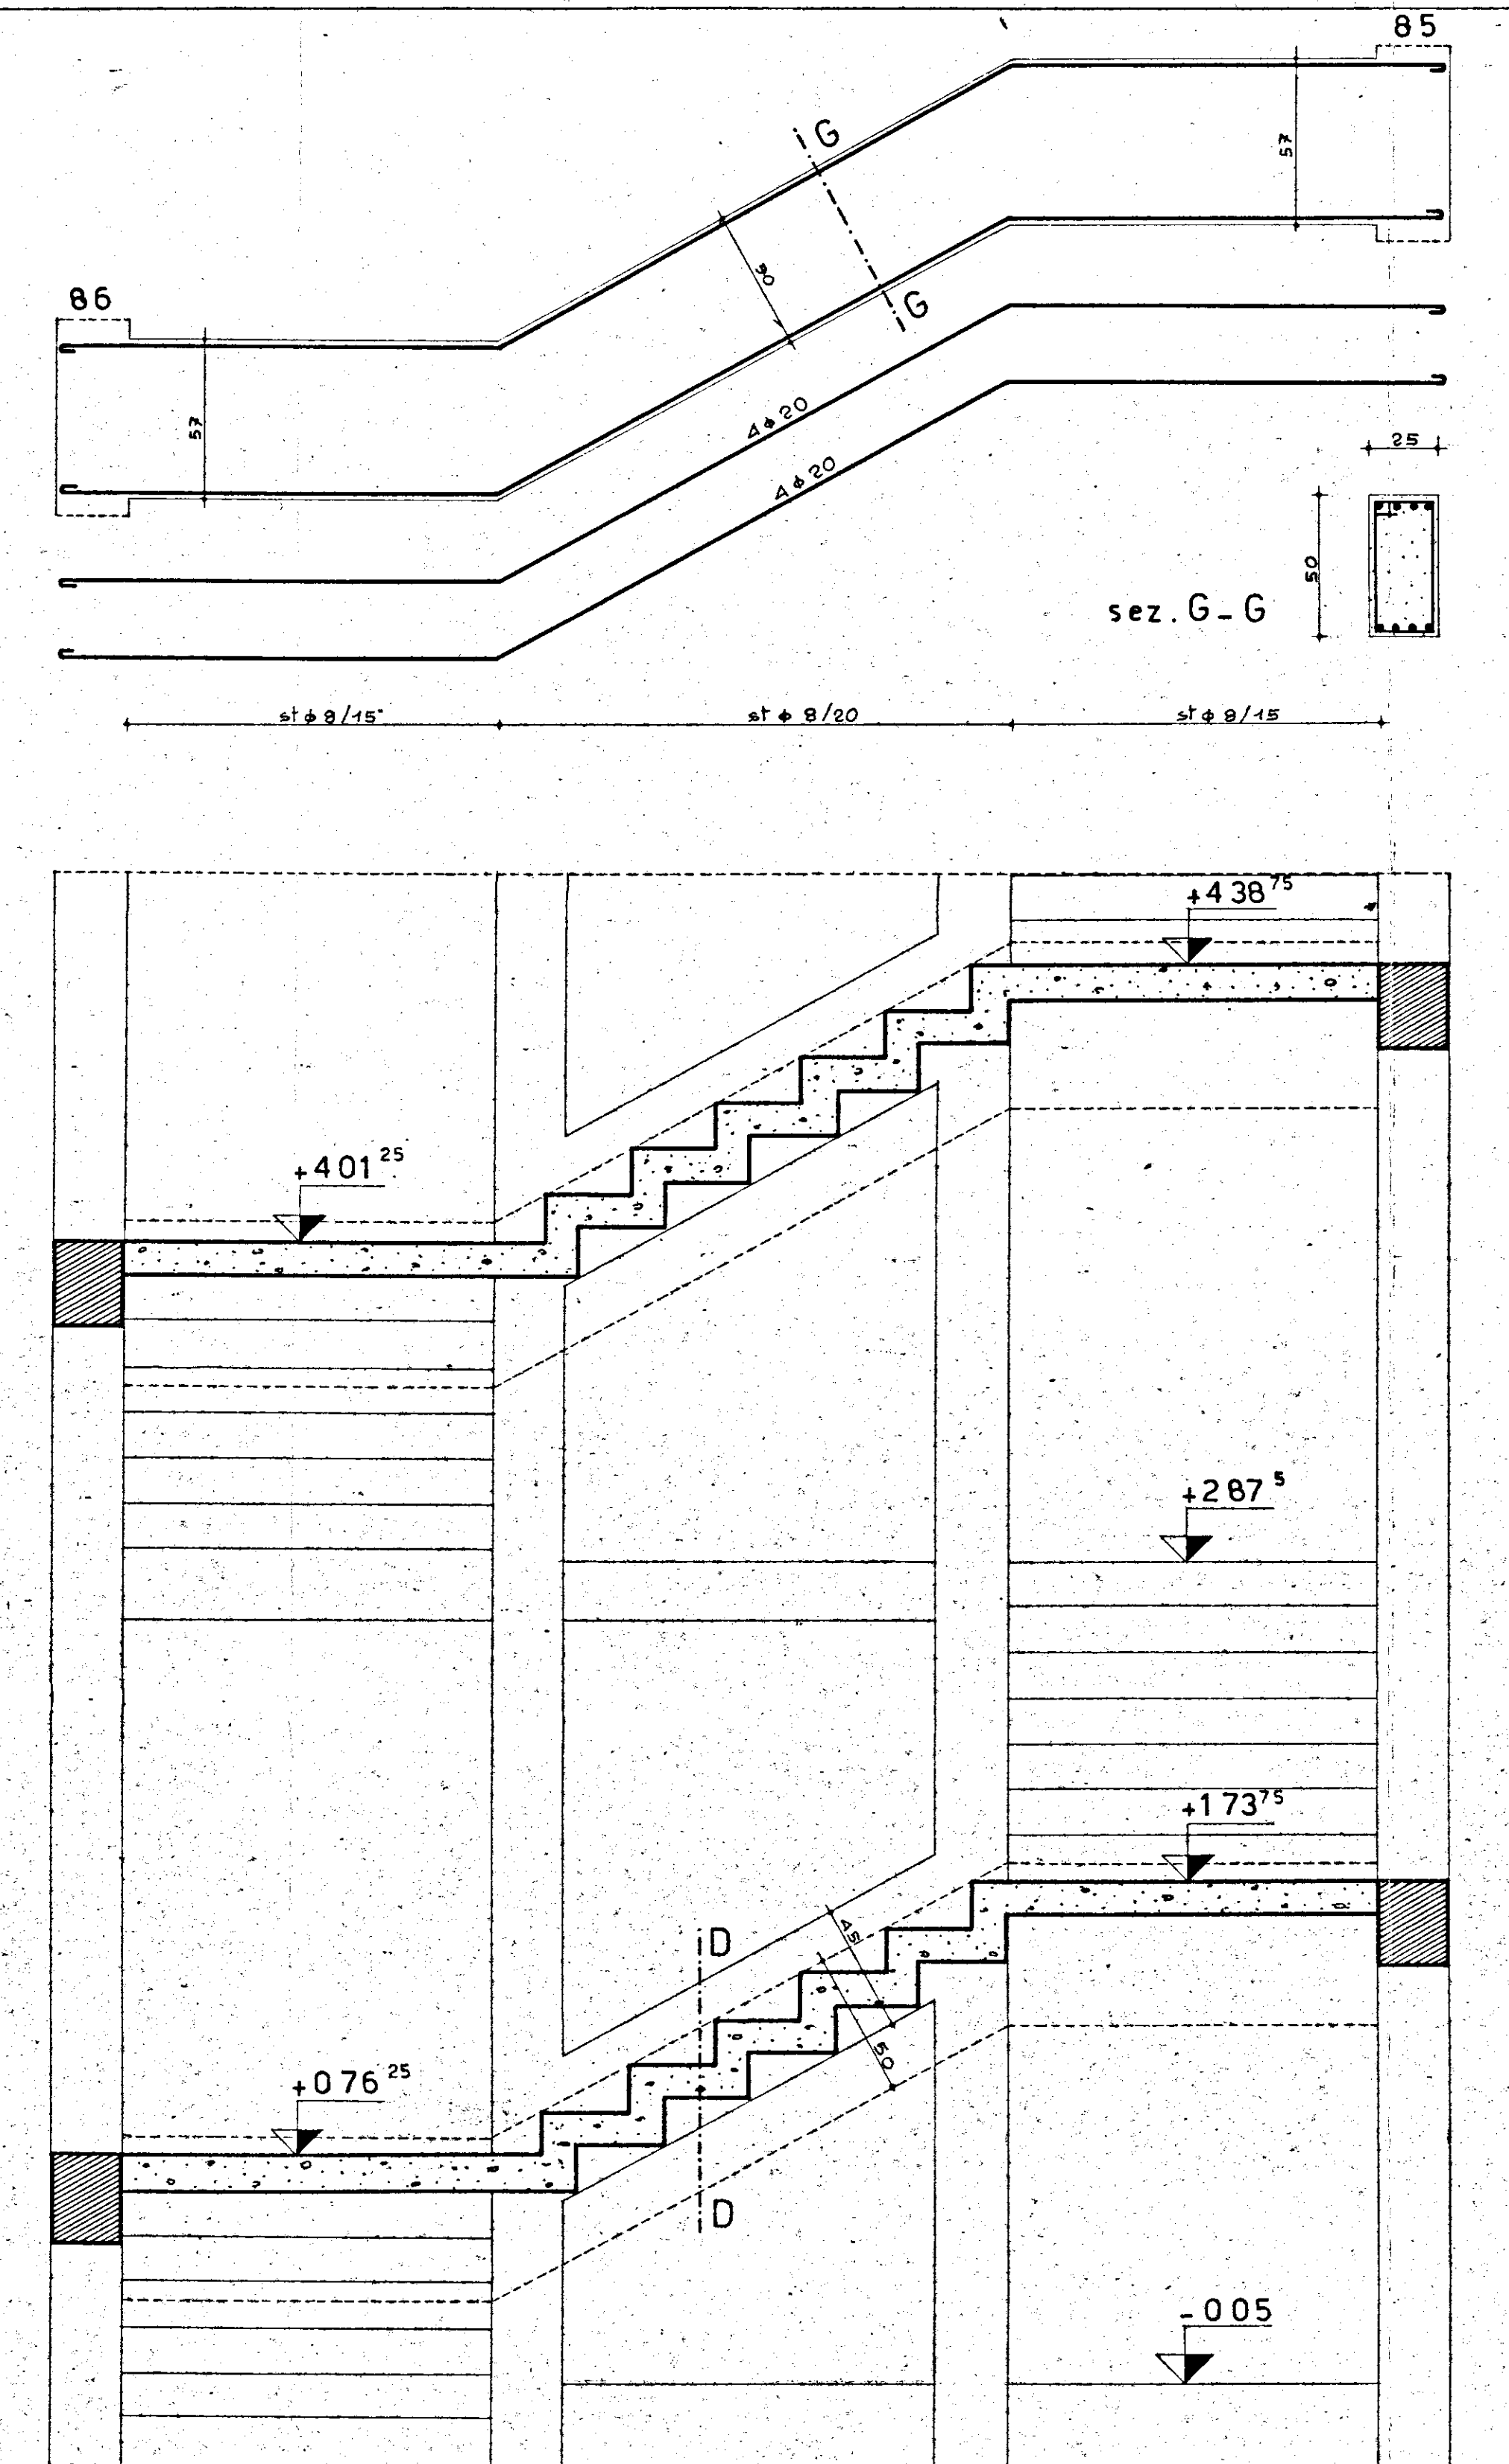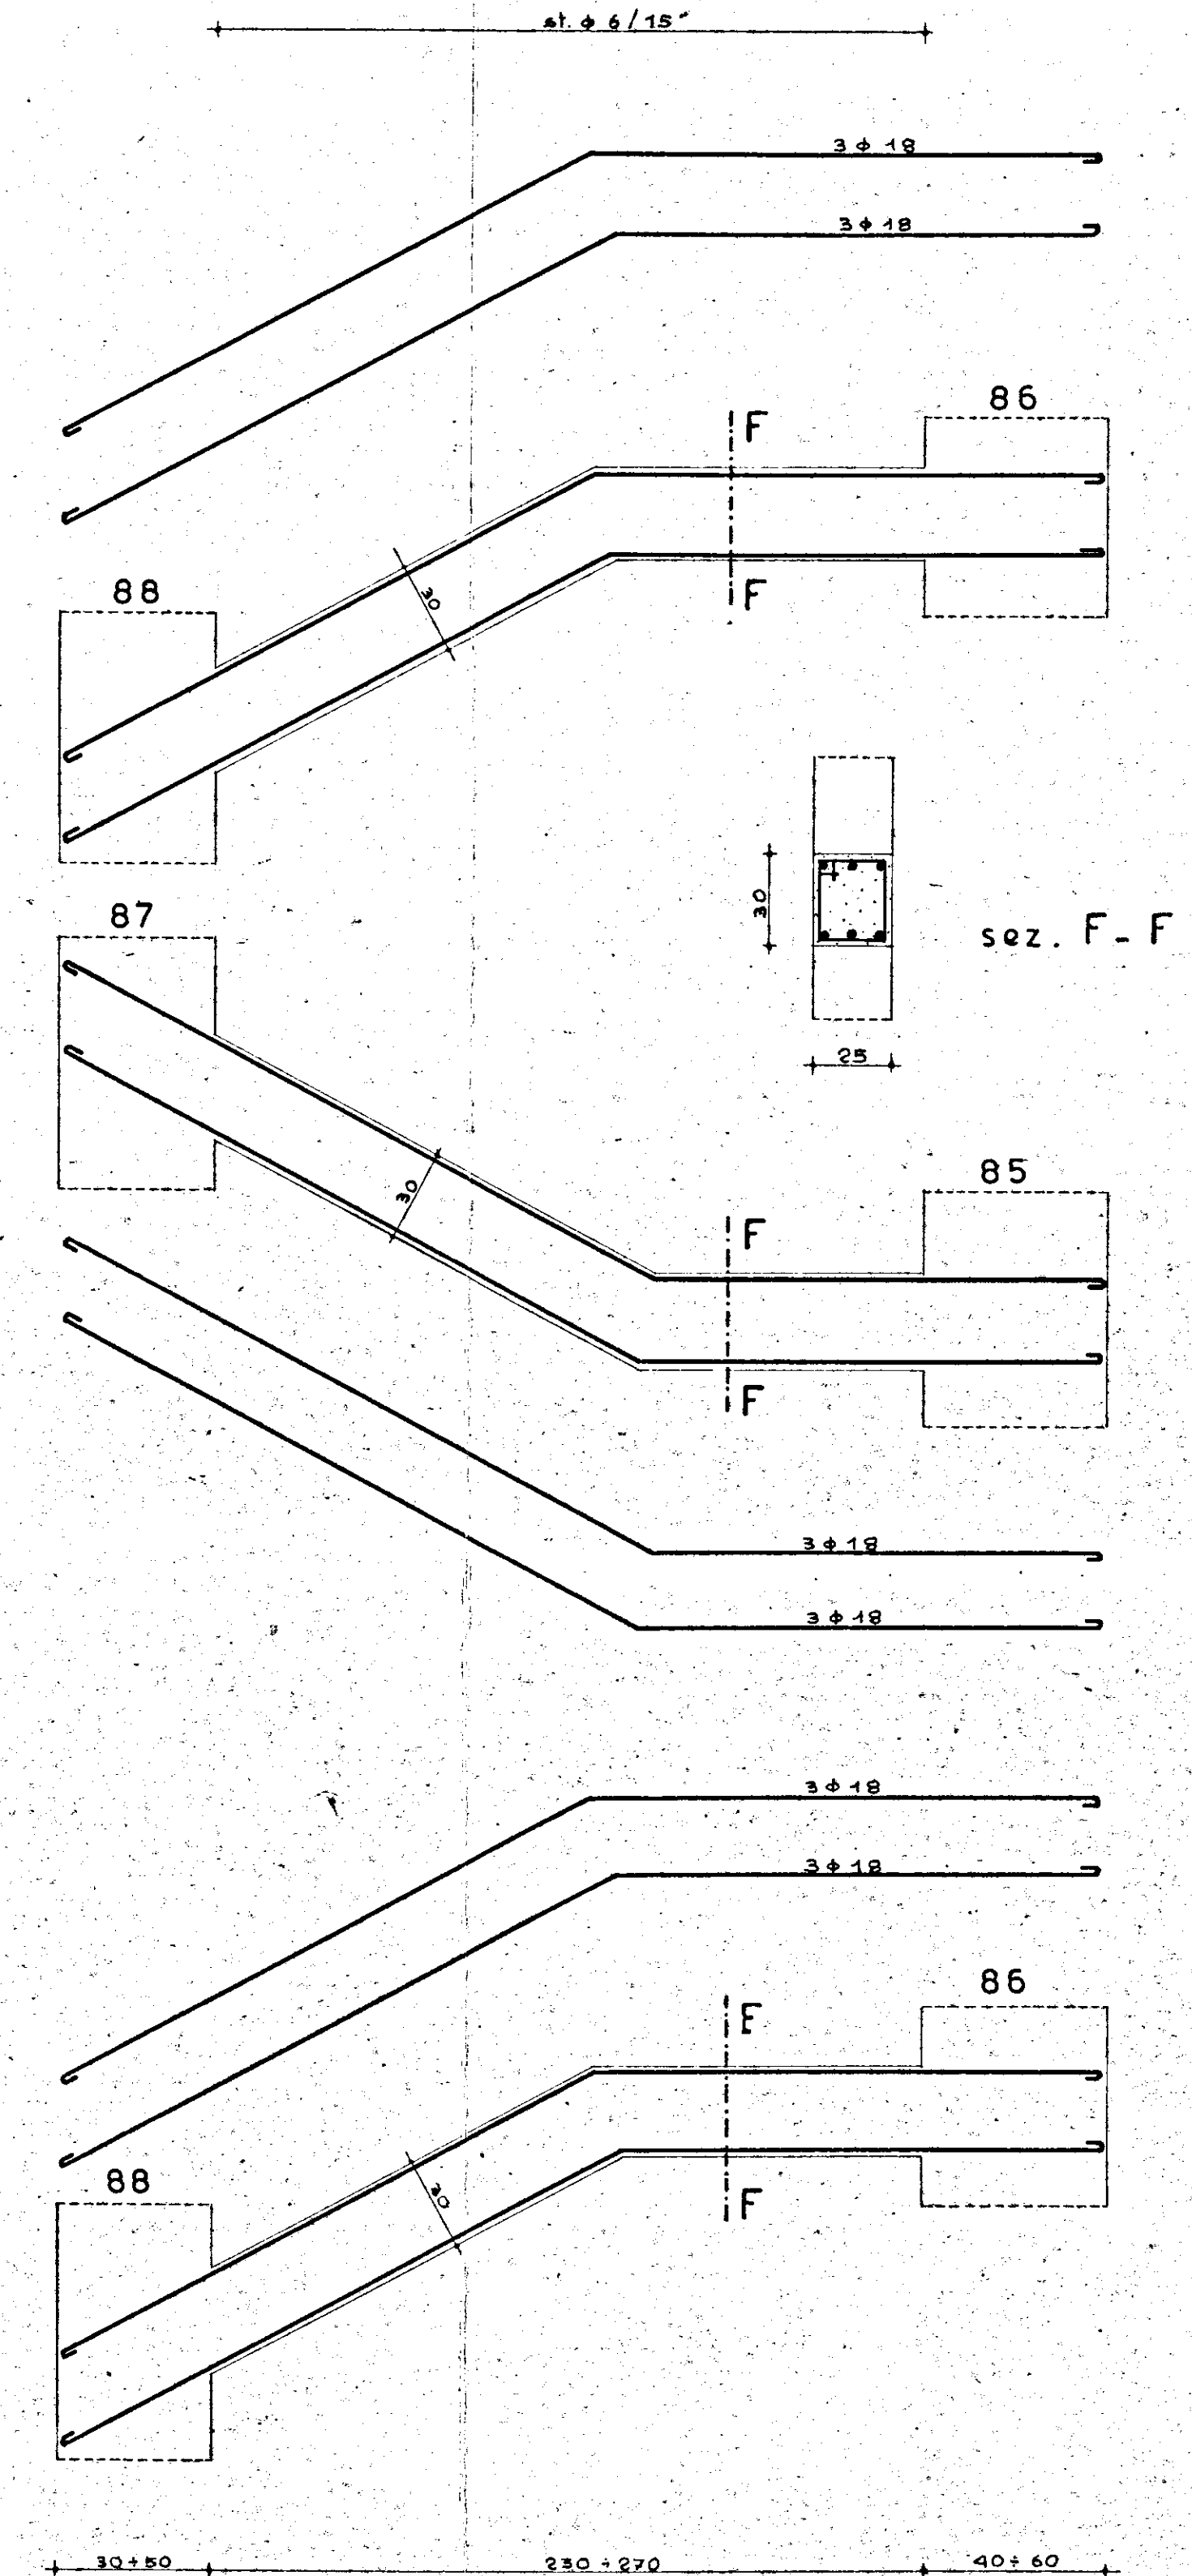

armatura pareti
ascensore

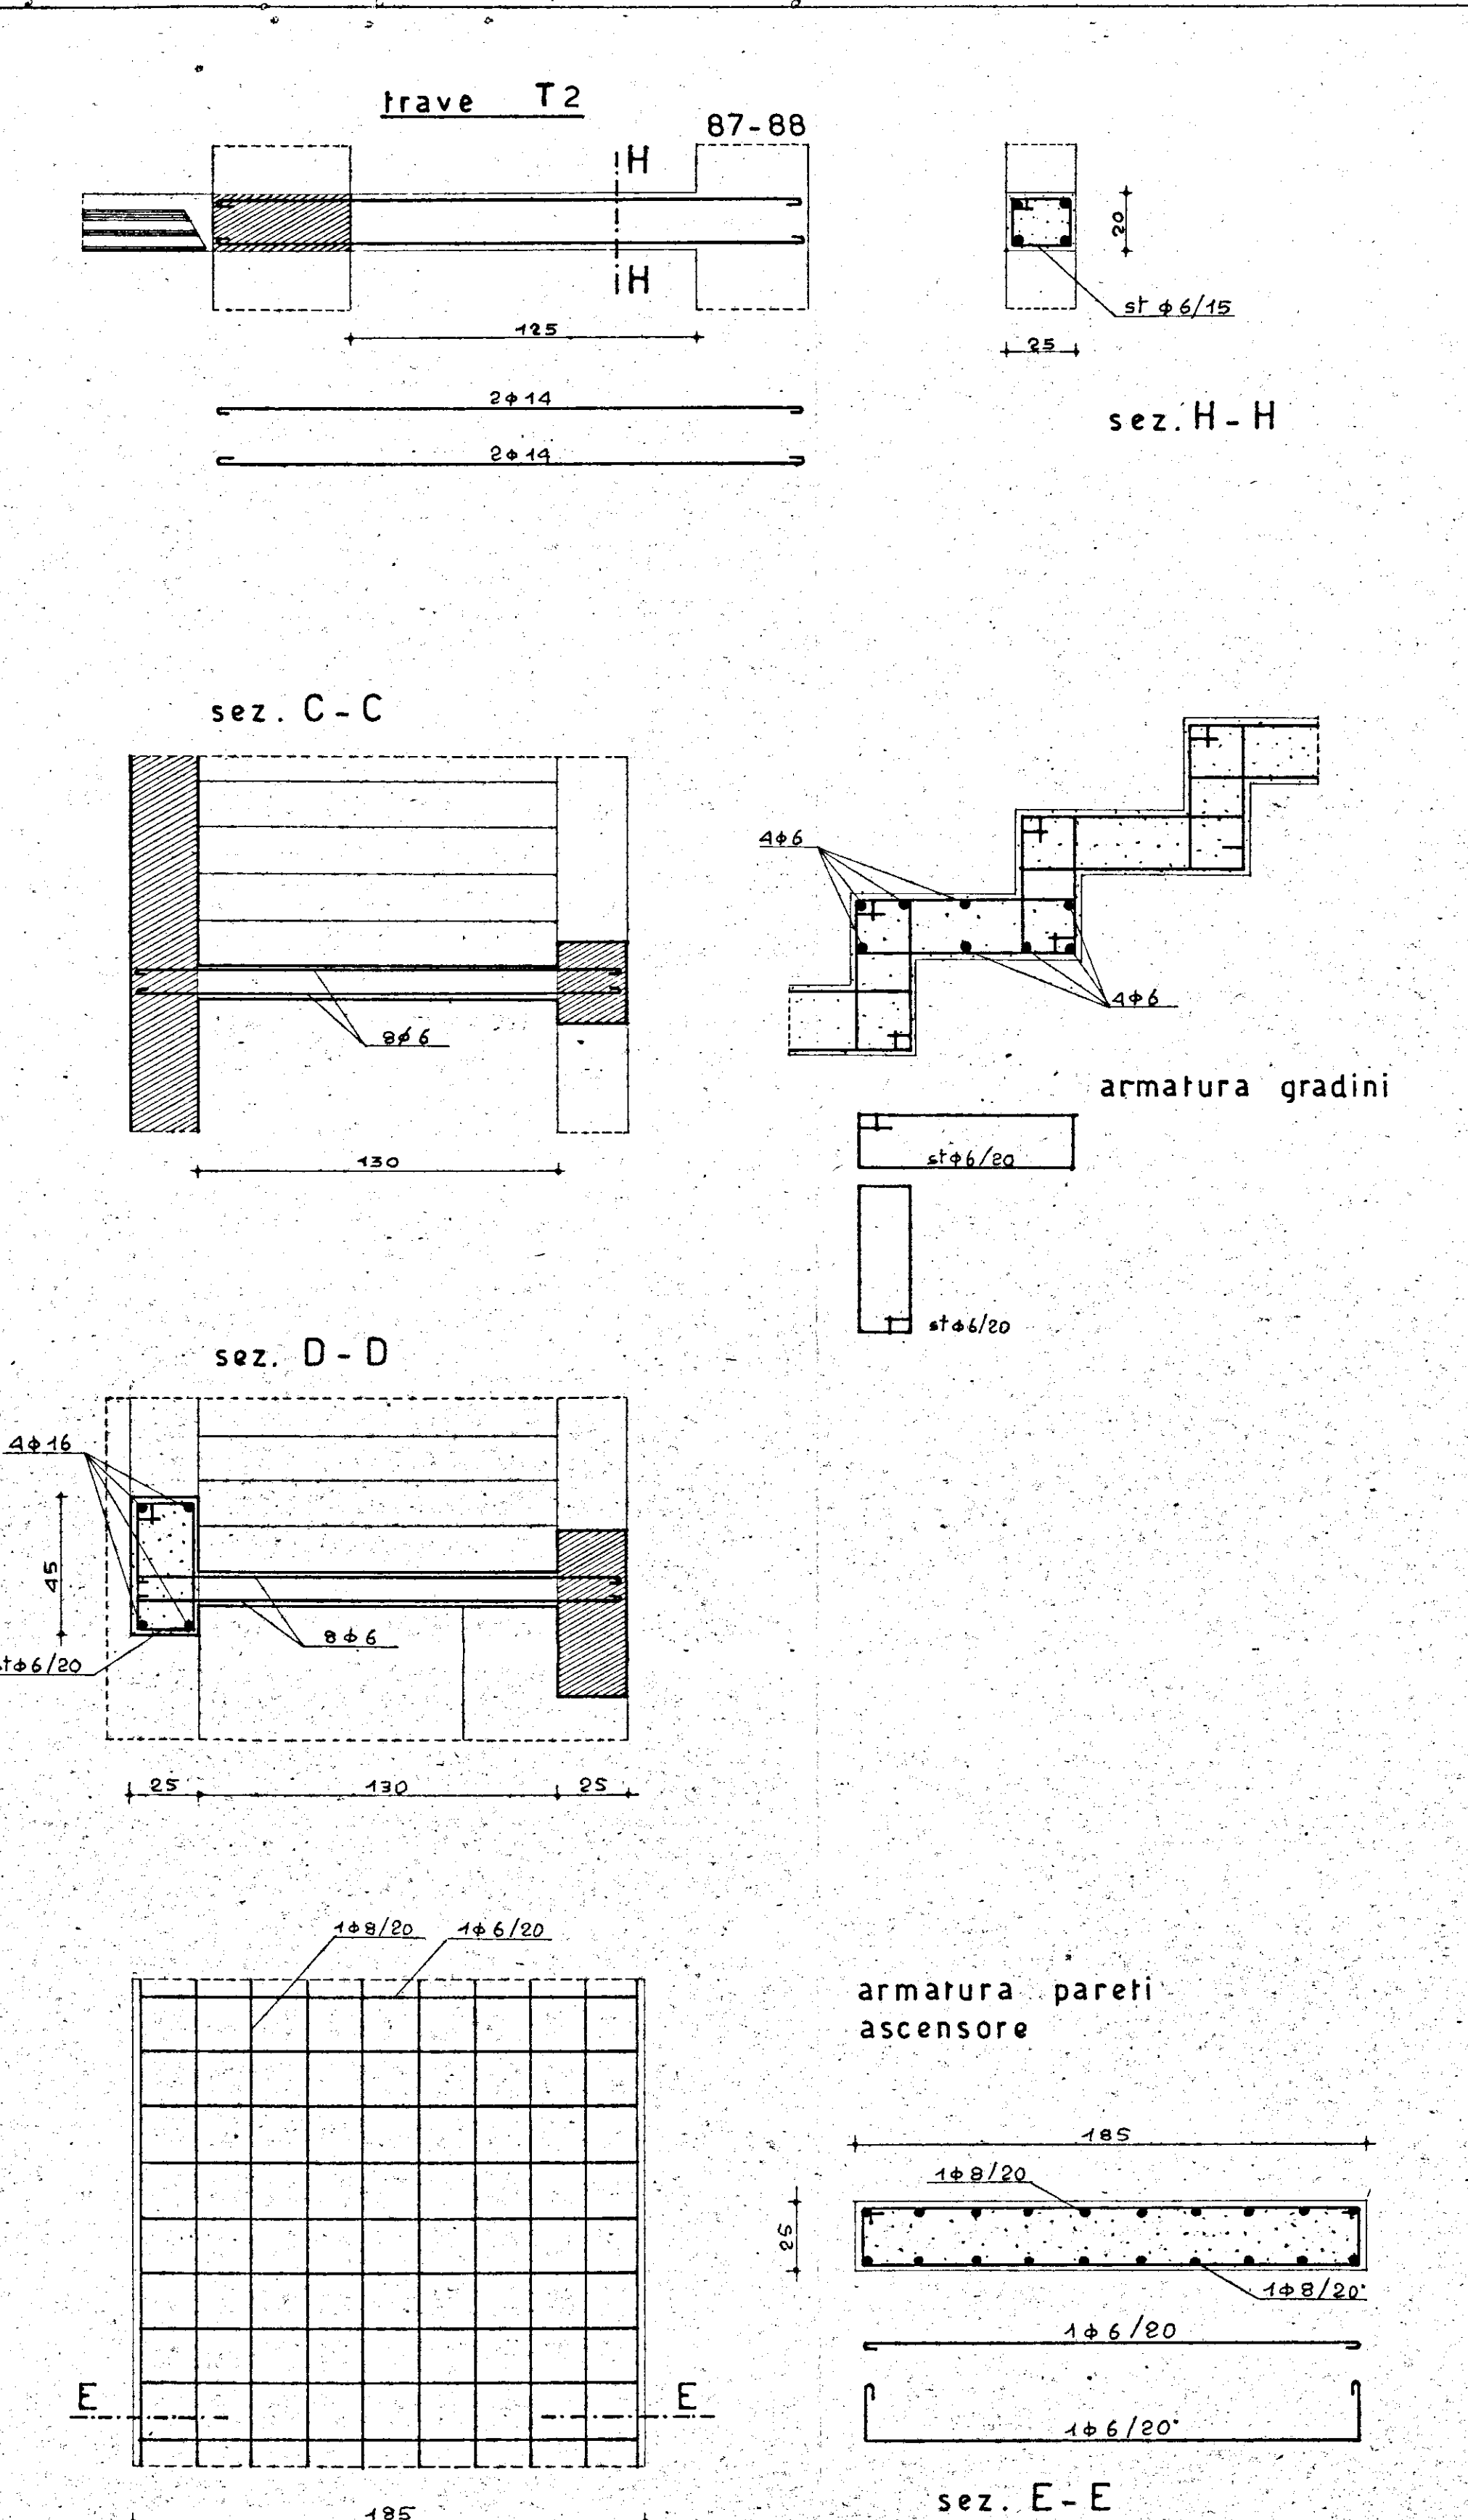

sez. 1 - 1

