

ISTITUTO AUTONOMO CASE POPOLARI
PER LA PROVINCIA DI BRINDISI


PROGETTO DI CASE POPOLARI IN FASANO

PROSPETTI E SEZIONE


SCALA 1:100

COMUNE DI FASANO
PROVINCIA DI BRINDISI


Visto: si approva
13 GIU. 1951

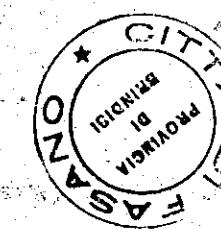


Prospetto C.D.

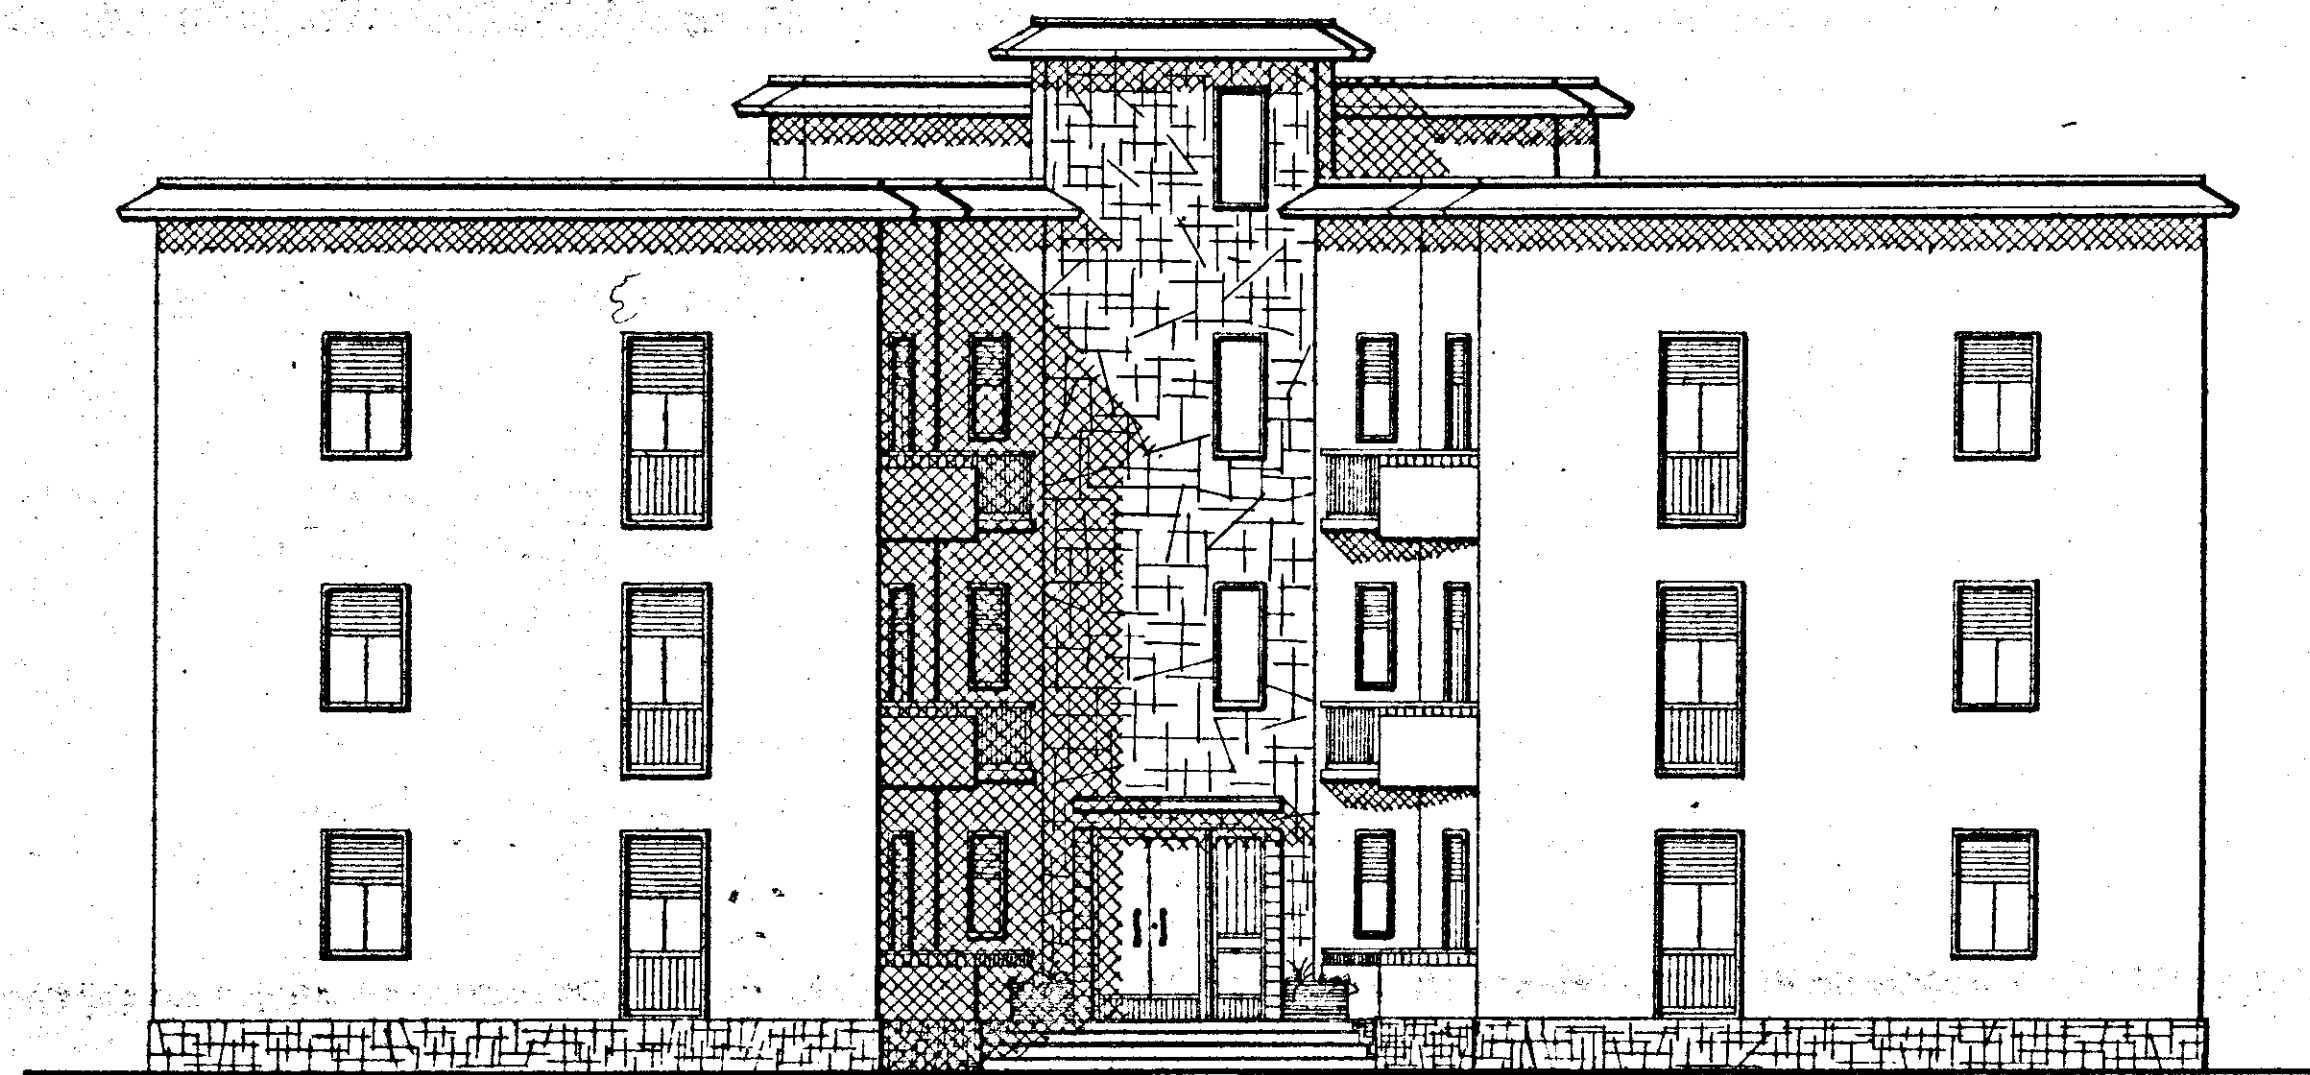

Prospetto I.F.

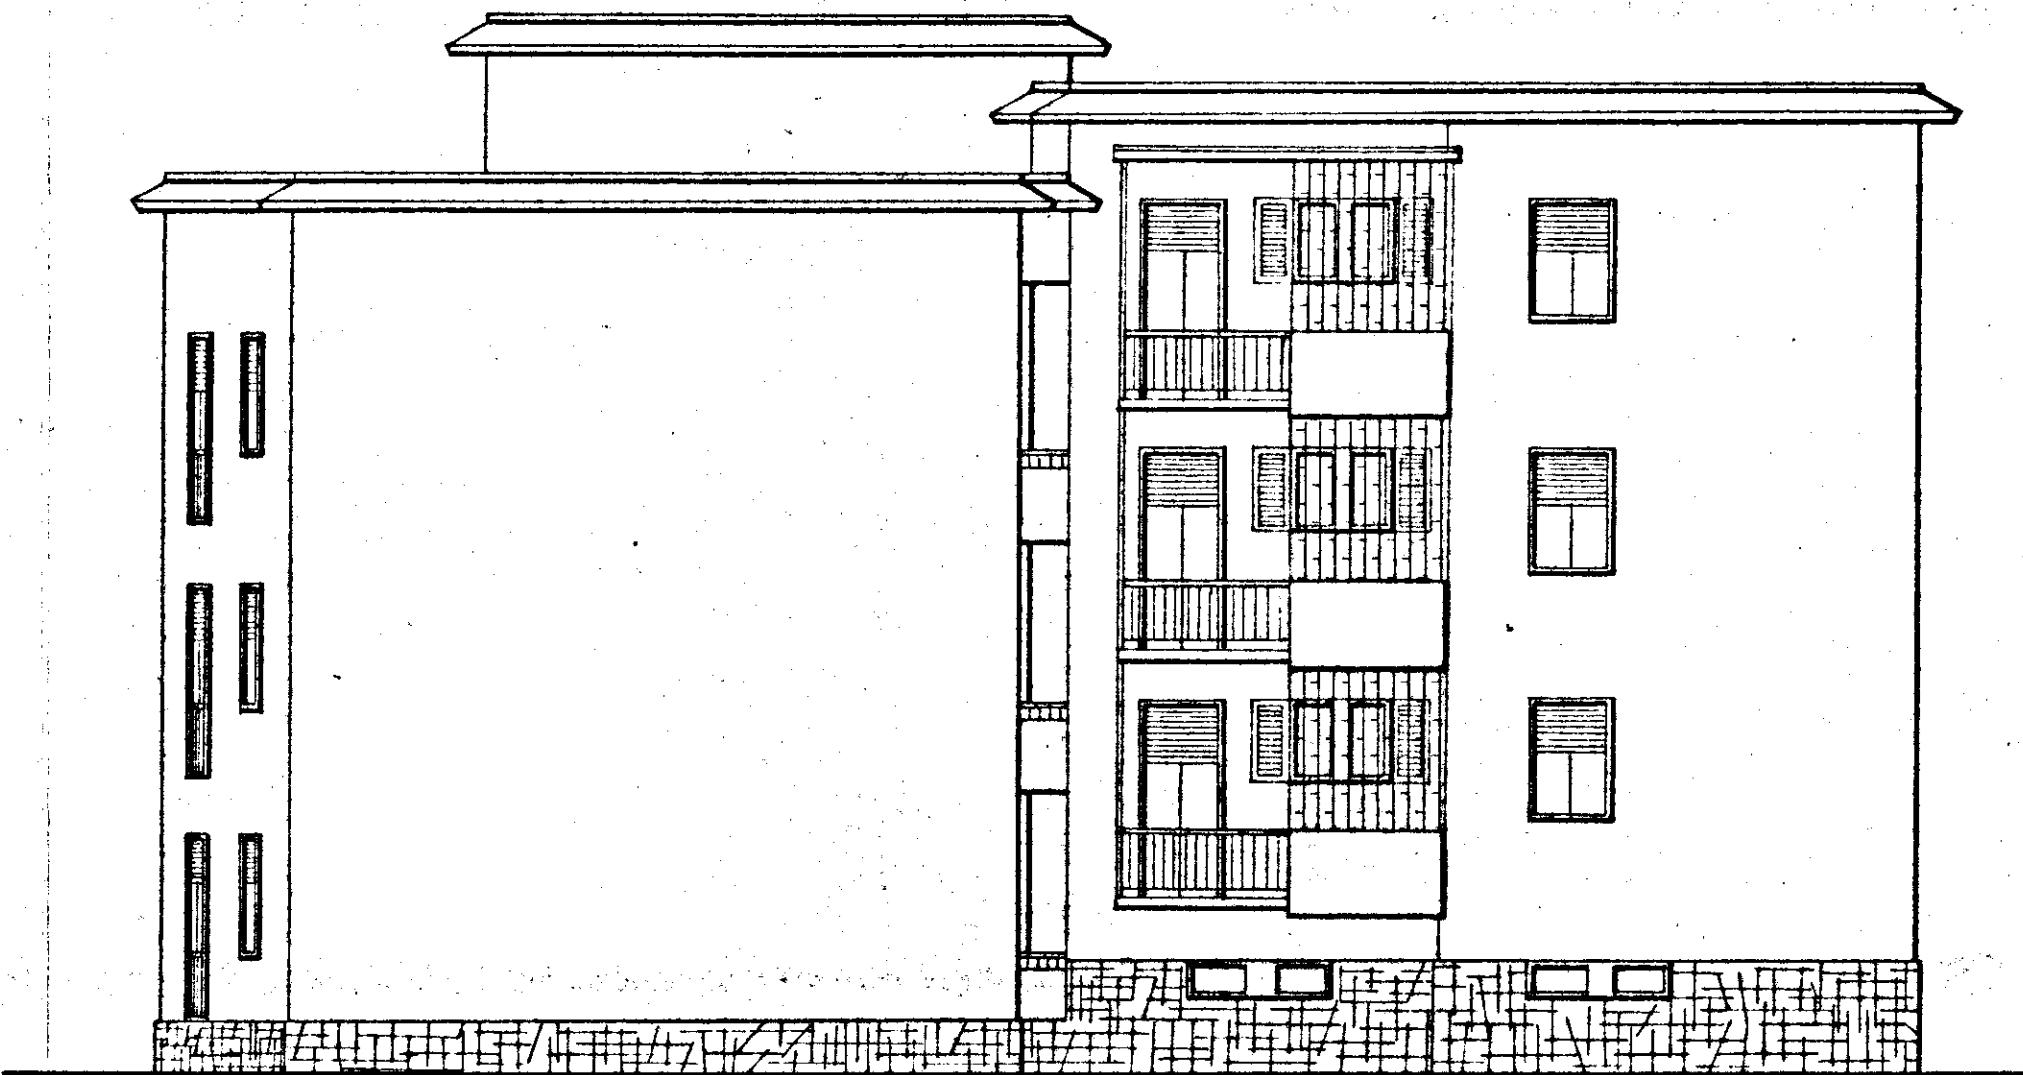

Prospetto G.H.

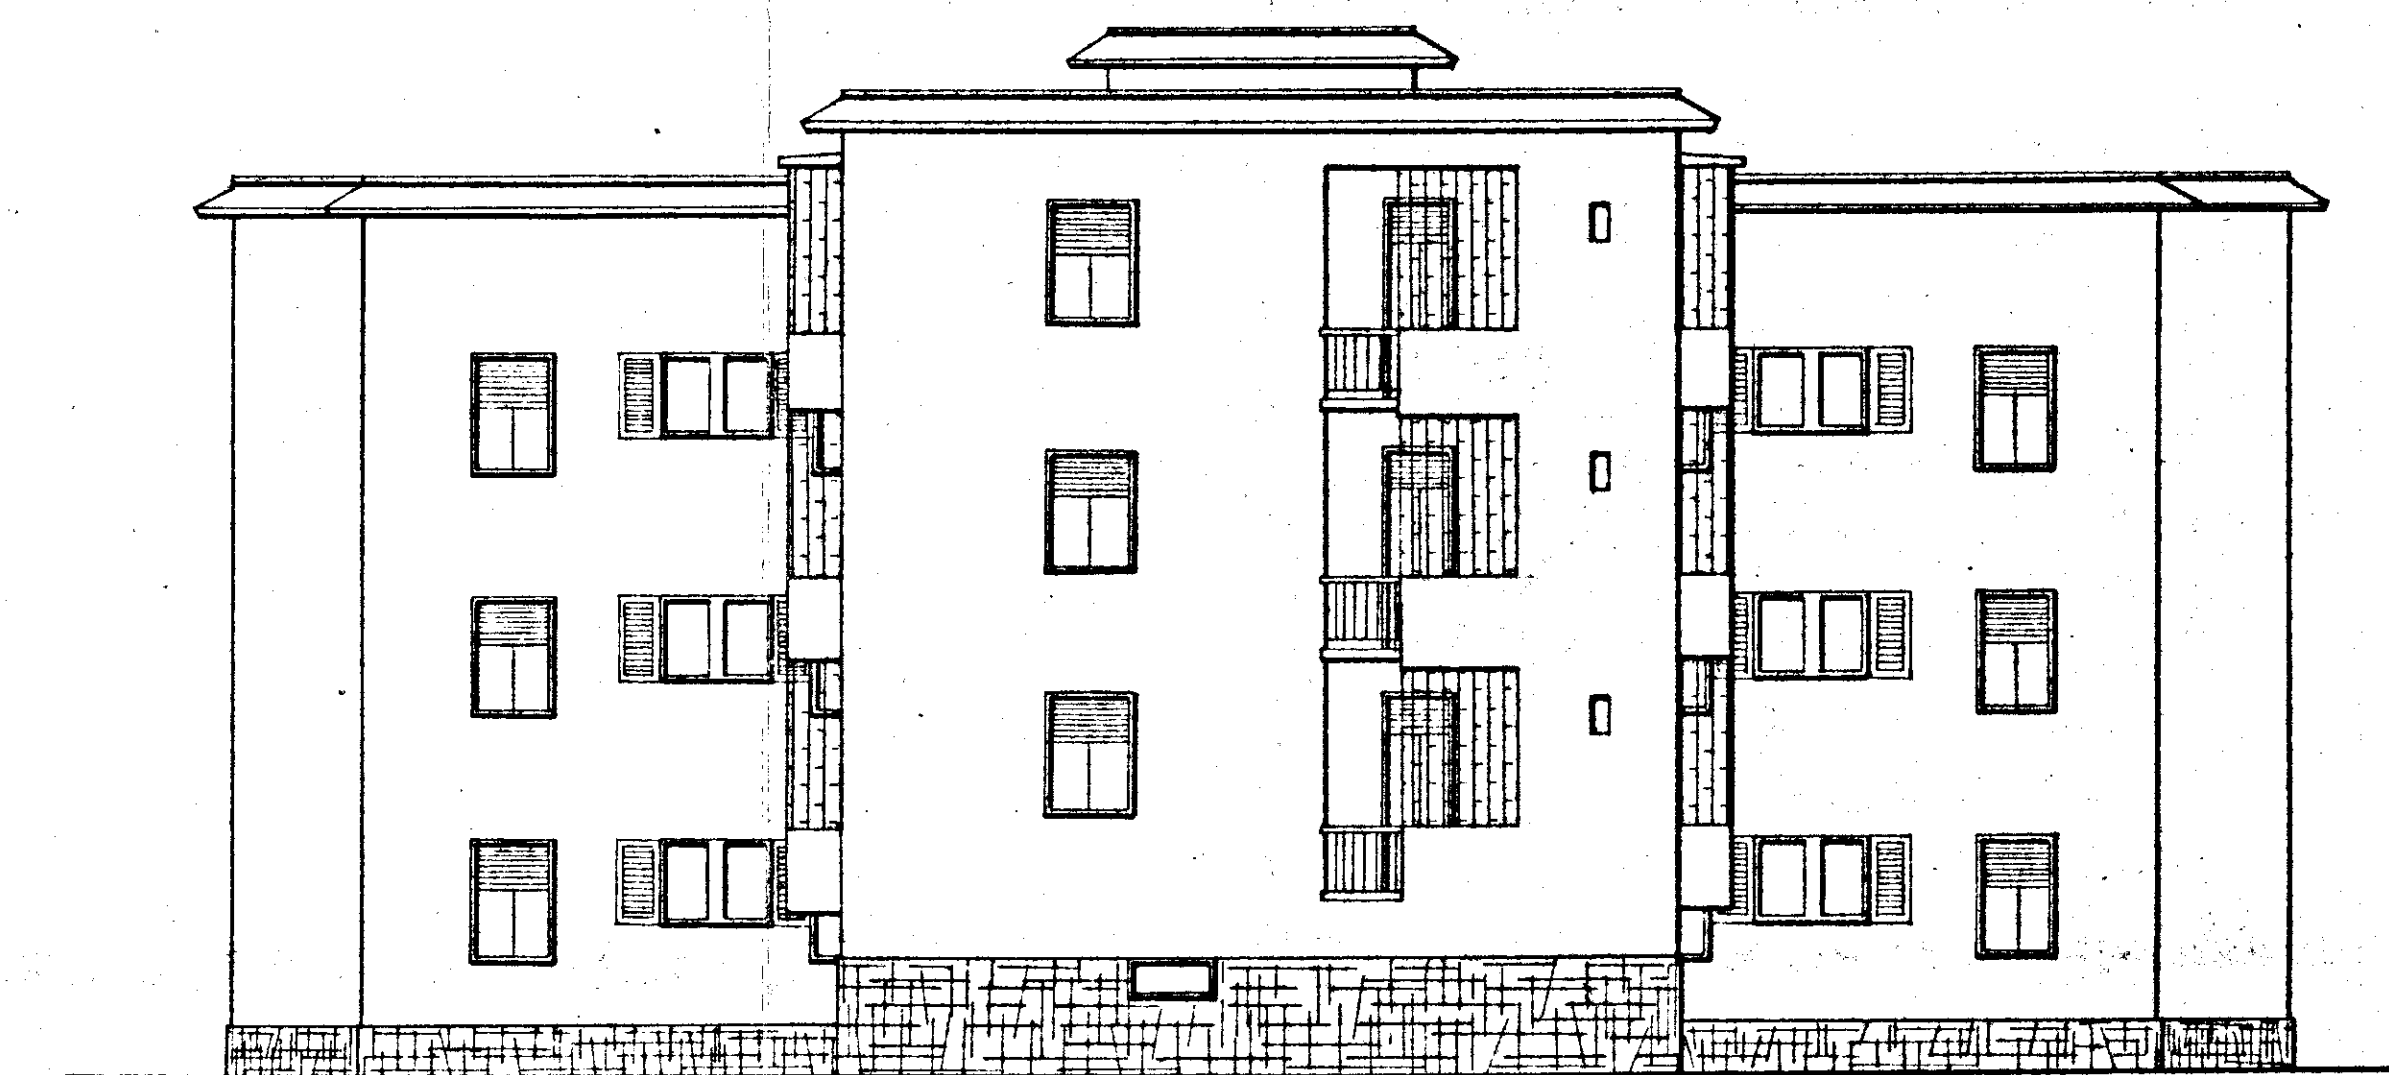

Sezione A.B.

