


*Billbarto*

**istituto autonomo  
case popolari**  
 — brindisi —

|                                                                                                  |                                                     |
|--------------------------------------------------------------------------------------------------|-----------------------------------------------------|
| legge 5-8-1975 n. 457 n° biennio 1980-81<br>programma intervento 2107400701<br>codice 007-90-1   | 1<br>tav.                                           |
| progetto per la costruzione di alloggi<br>popolari in fasano<br>lotto comparto piano di zona 107 | ufficio<br>progettazione<br>I. A. C. P.<br>brindisi |
| alloggi n. 24 da mq. 81                                                                          | scala 1:500                                         |

**planimetria**

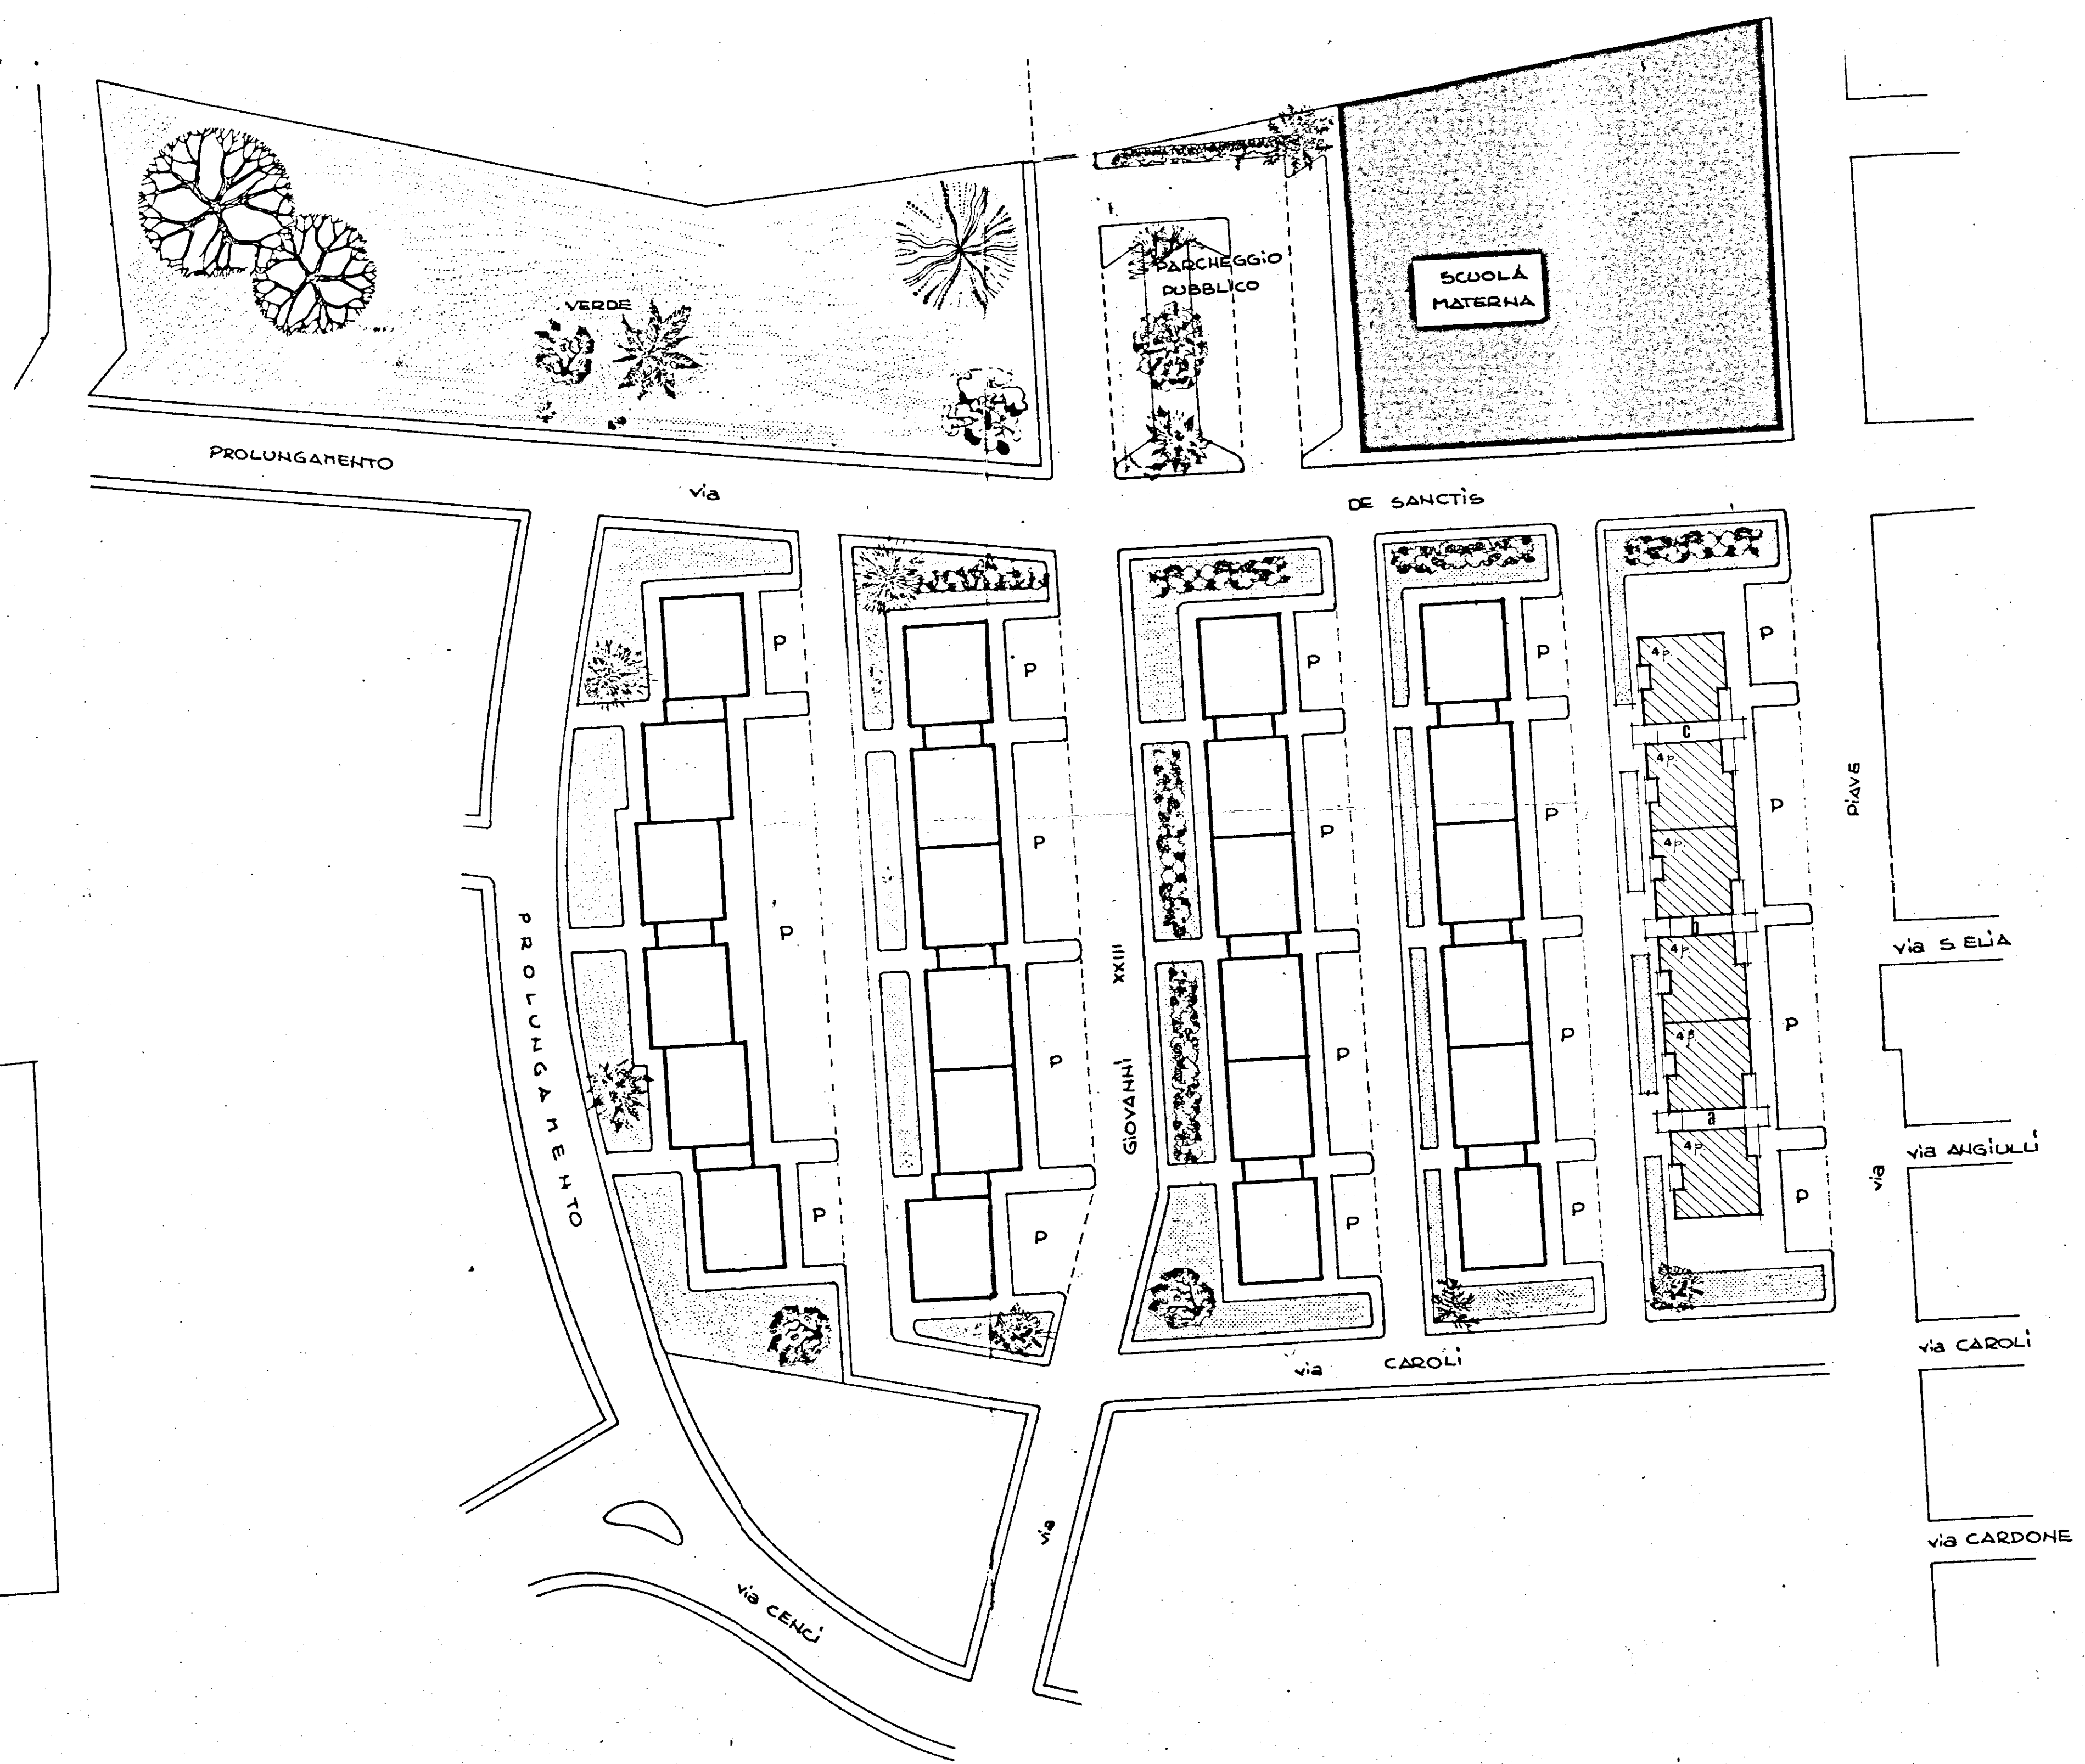

SCHEMA DI SISTEMAZIONE SPAZI ESTERNI E DEI FRONTI  
 DEGLI EDIFICI  
 SCALA 1:500