CASE POPOLARI IN BRINDISI - LEGGE 640 - LOTTO 2° -

Planimetria Generale e Sistemazioni Esterne

SCALA 1:200

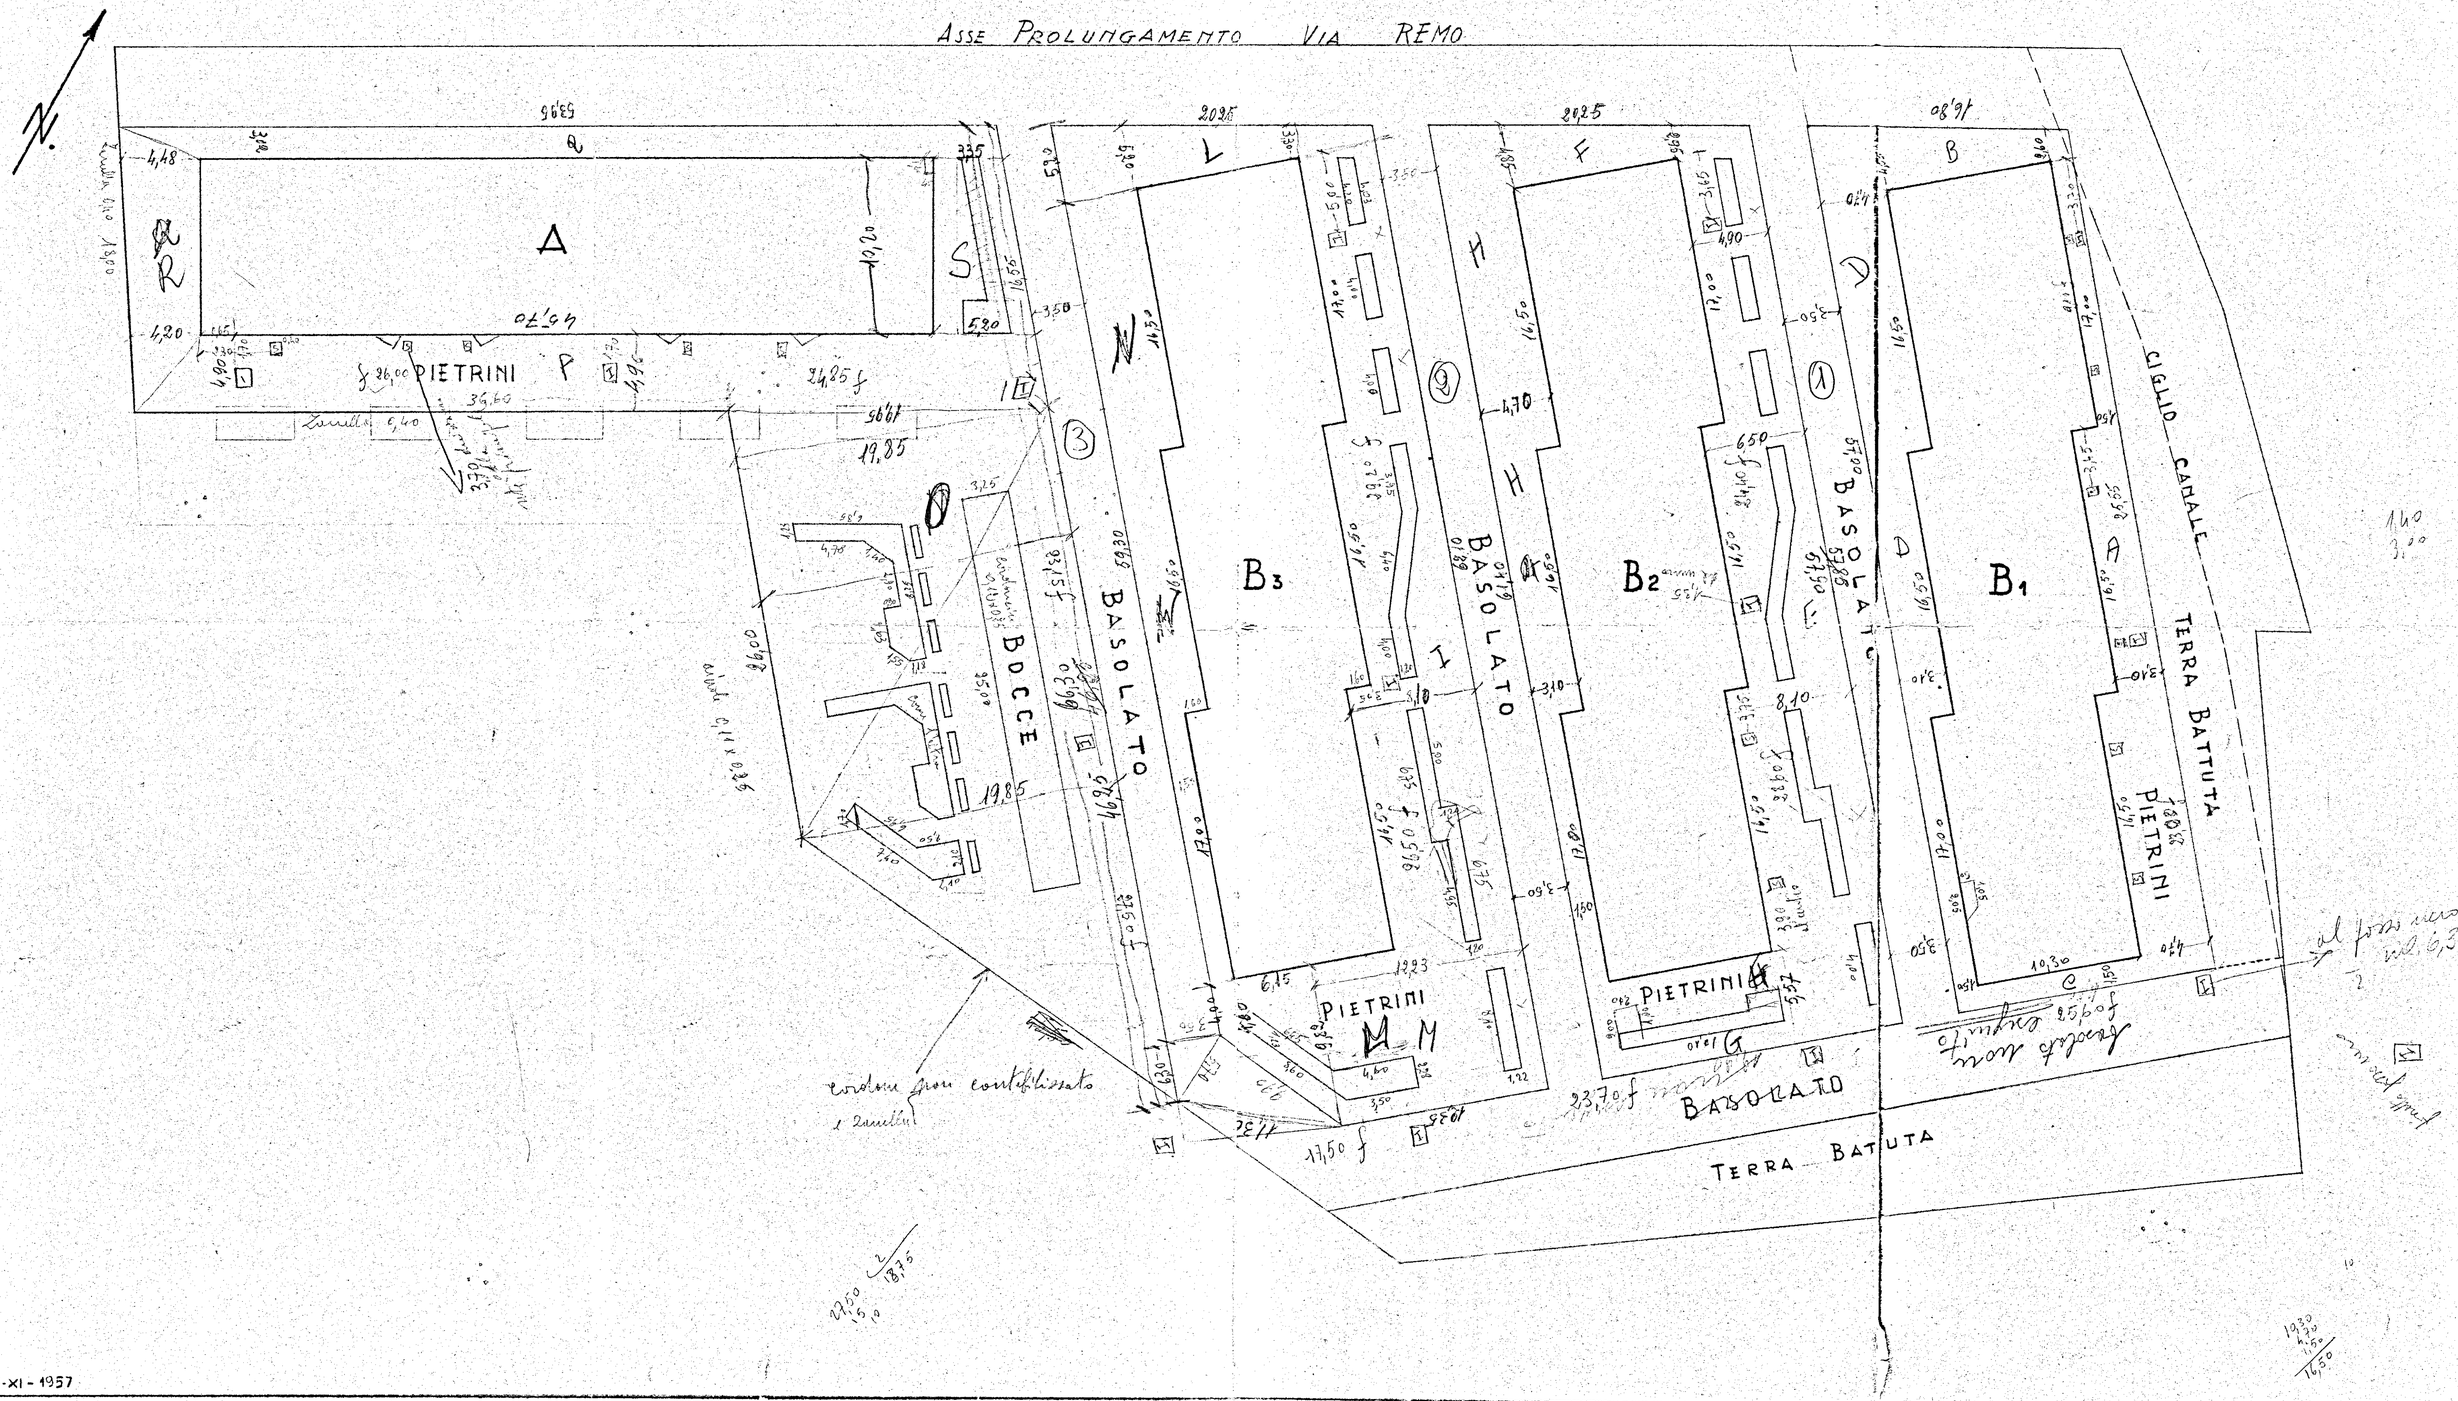

21-XI-1957