


PAL. D- C/13575 in Ostini

23/9/1959

23/9/1967.
alle estremità del cls sono da eppingere
gli spessori delle travi che sono
alle cm. 50

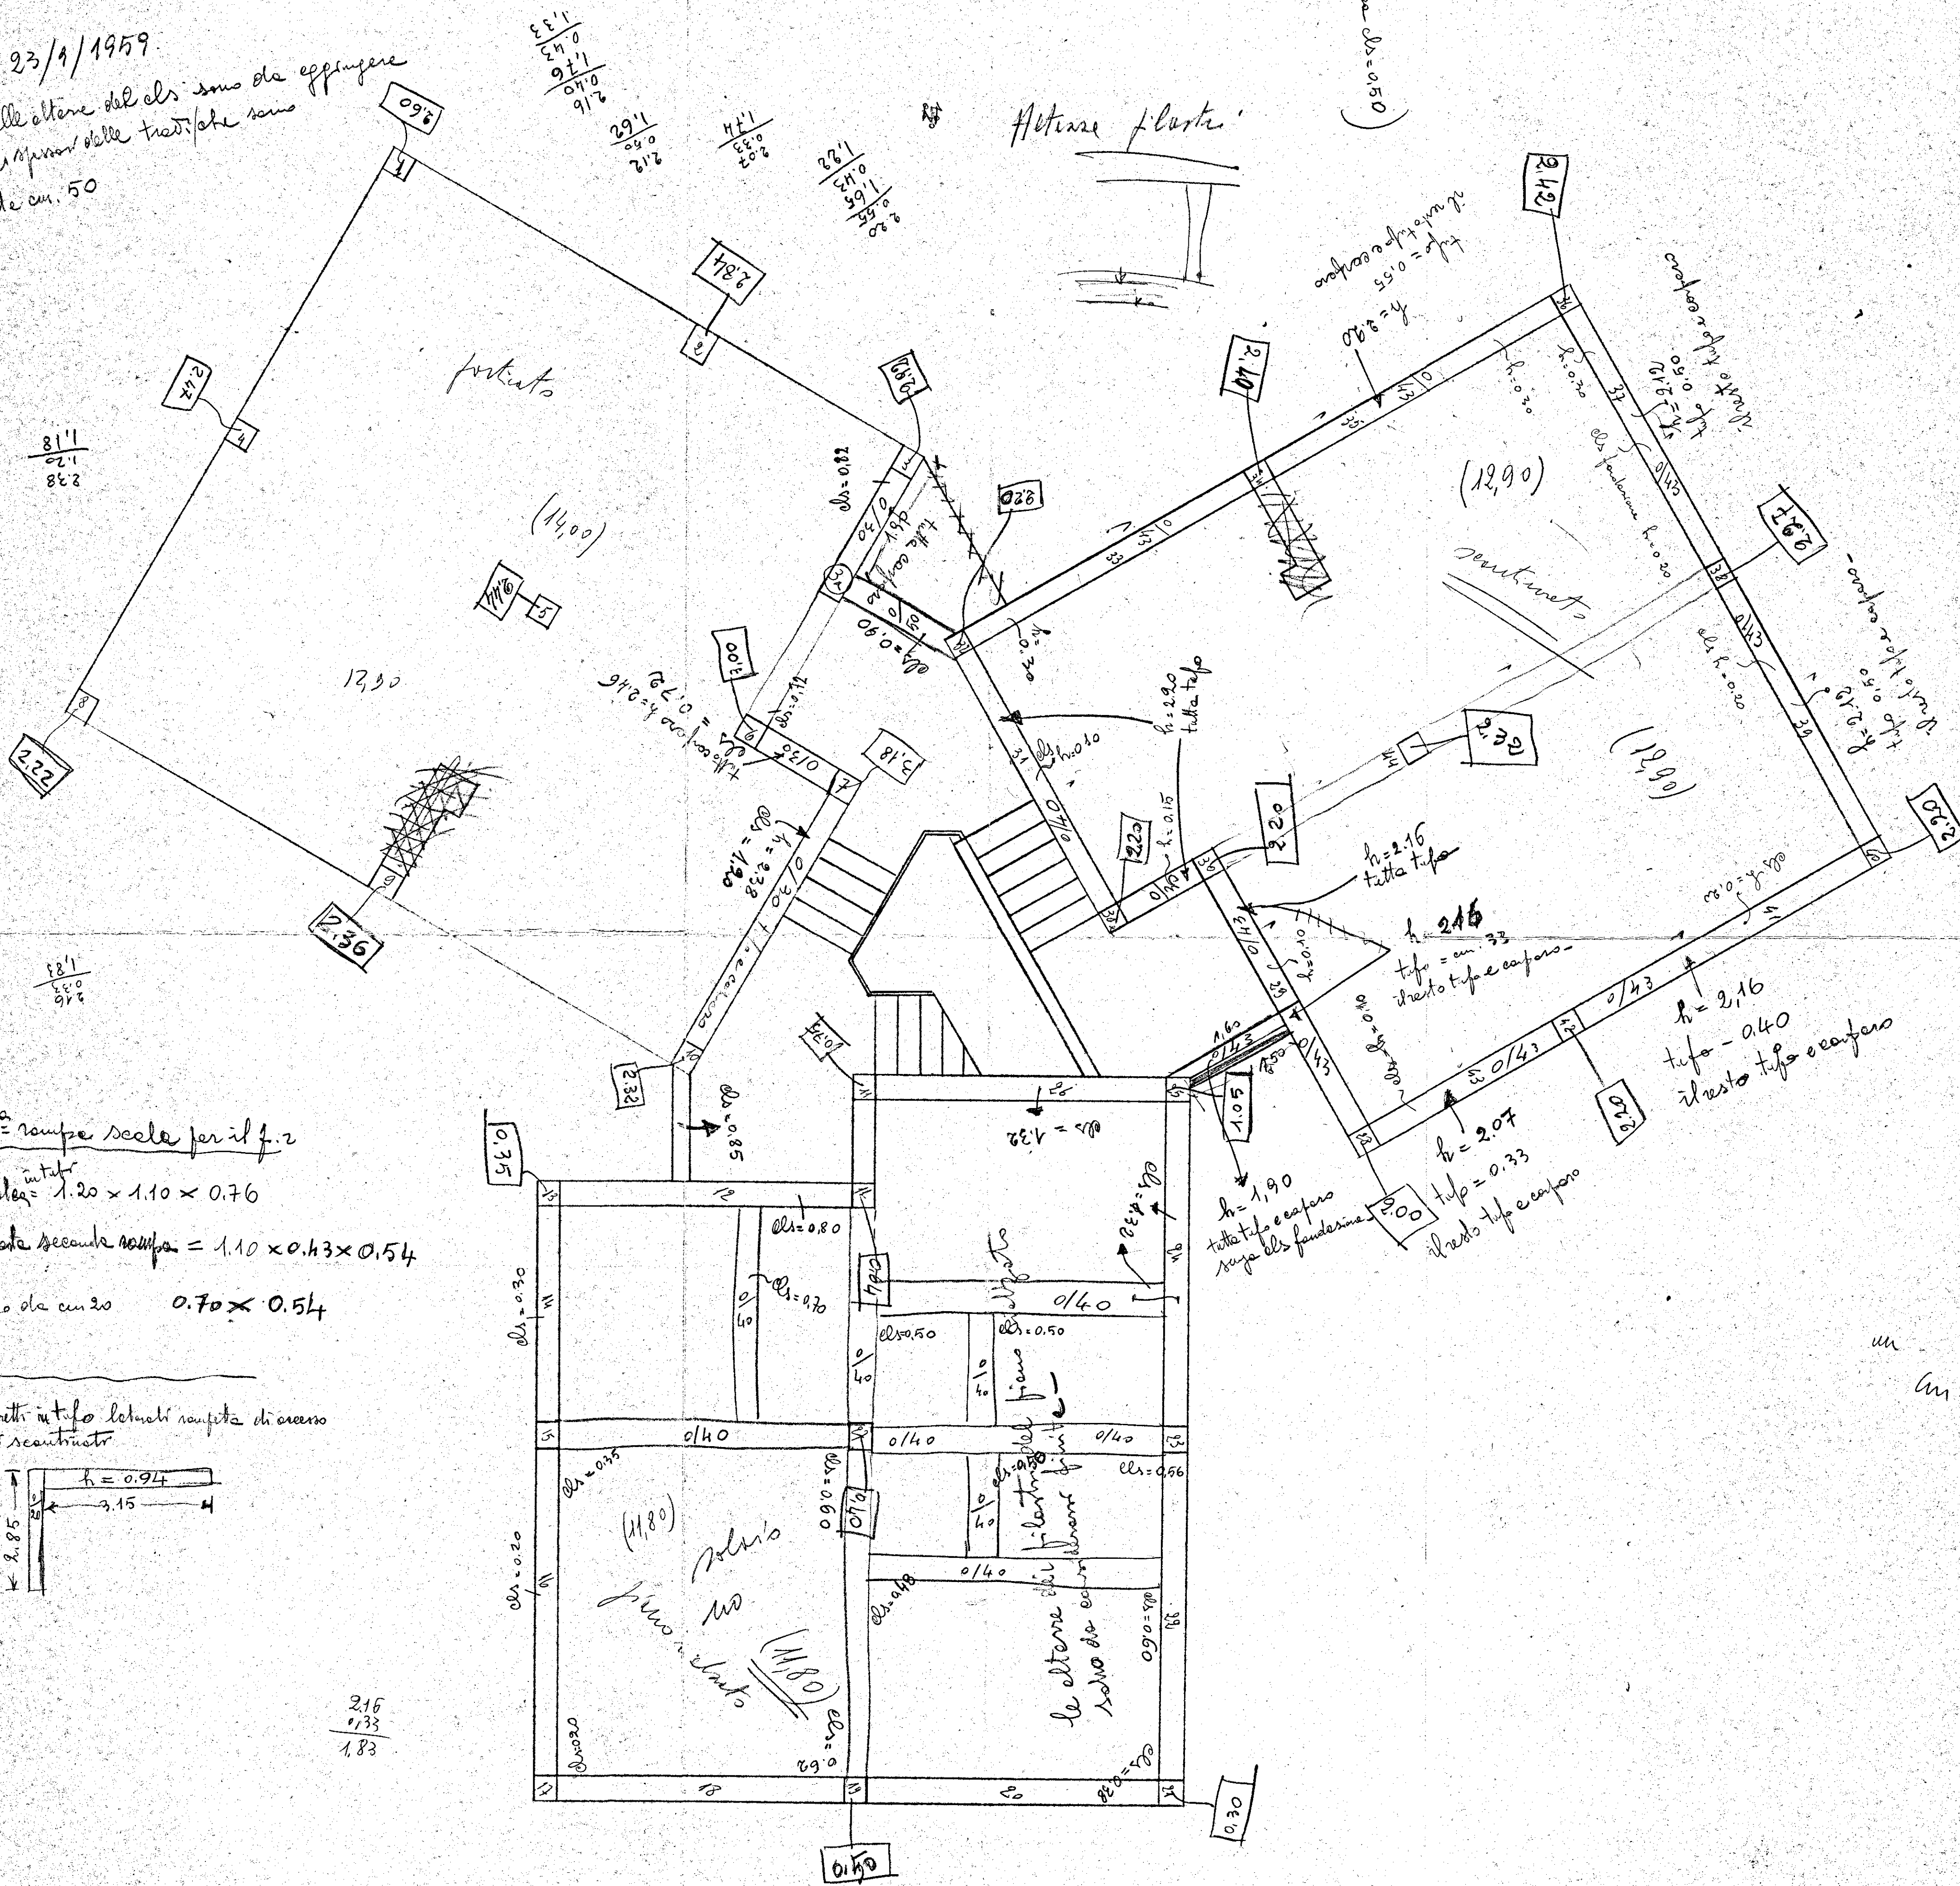

un
An