


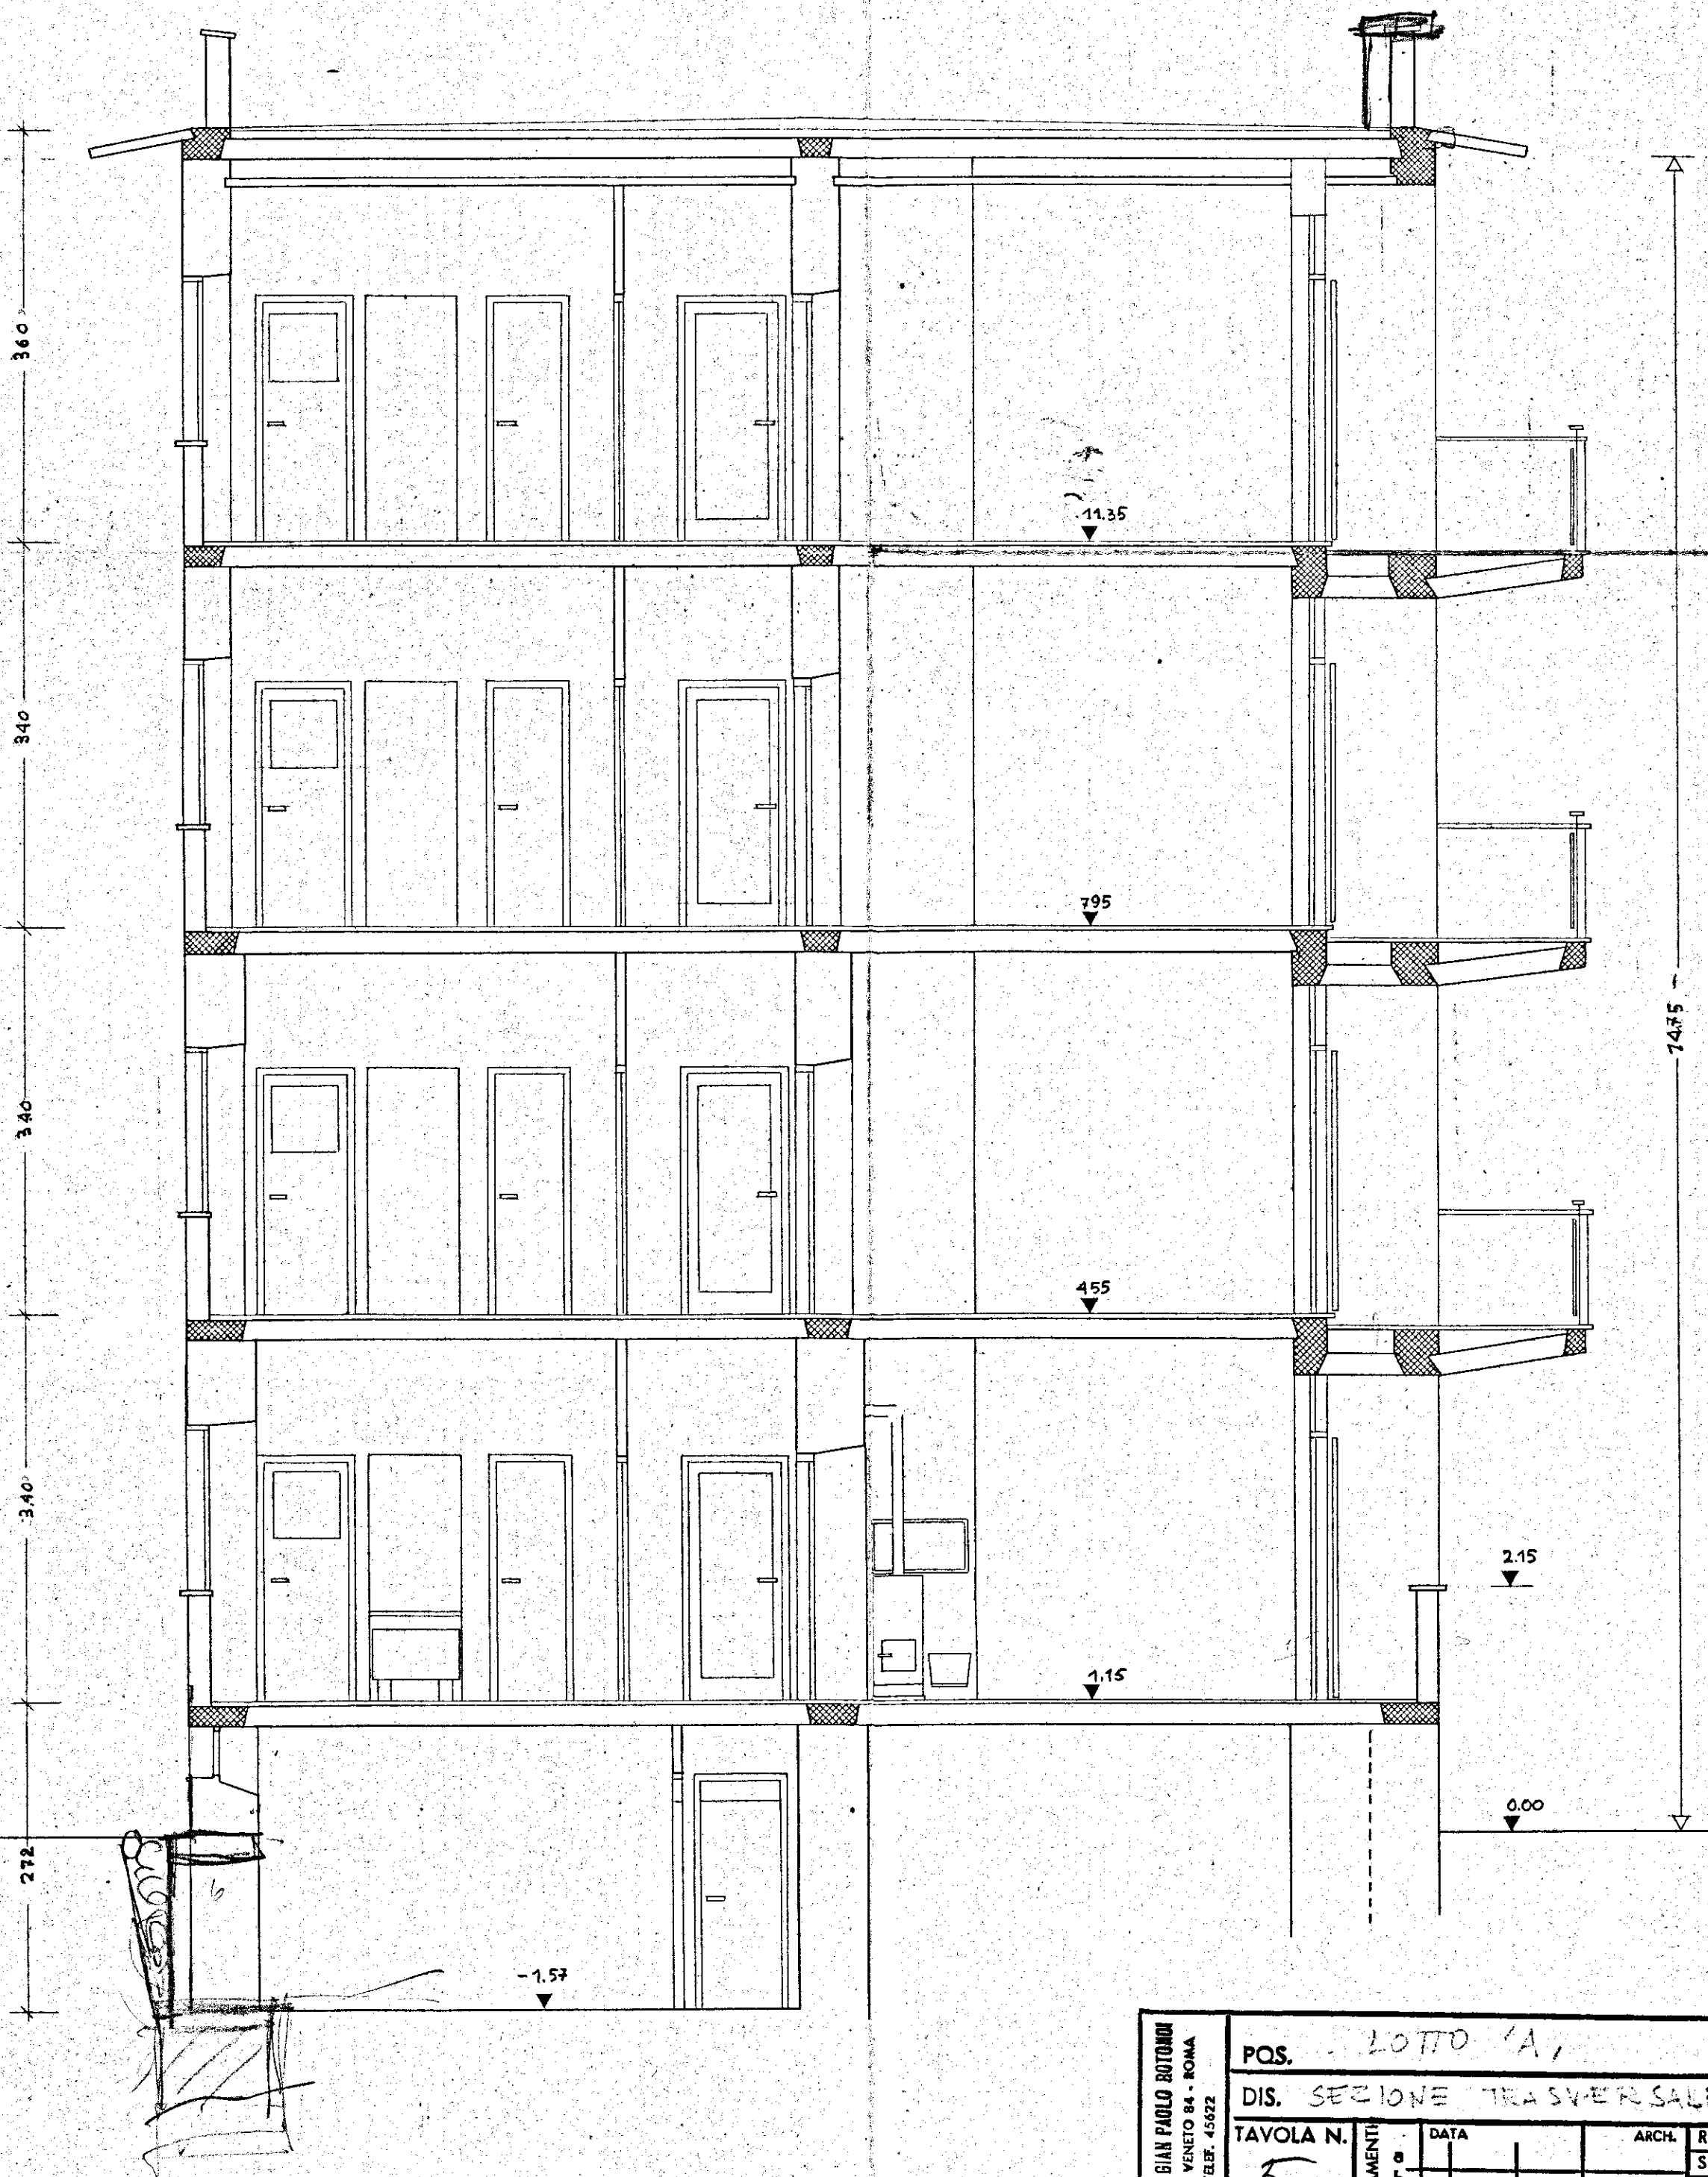

Dott. Arch. GIAN PAOLO ROTONDI VIA VII. VENETO 84 - ROMA TEL. 45622	POS. LOTTO 'A'		DATA	PROT.	DIS.
	DIS. SEZIONE TRASVERSALE A-B		RAPP. 1:50		
TAVOLA N.	5	DATA	ARCH.	RIFERIMENTO ALLA TAV. N.	
AGGIORNAMENTI	a			SOSTITUISCE LA TAV. N.	
	b			SOSTITUITO DALLA TAV. N.	
	c			COPIE	2
	d				
	e				