carpenteria di copertura

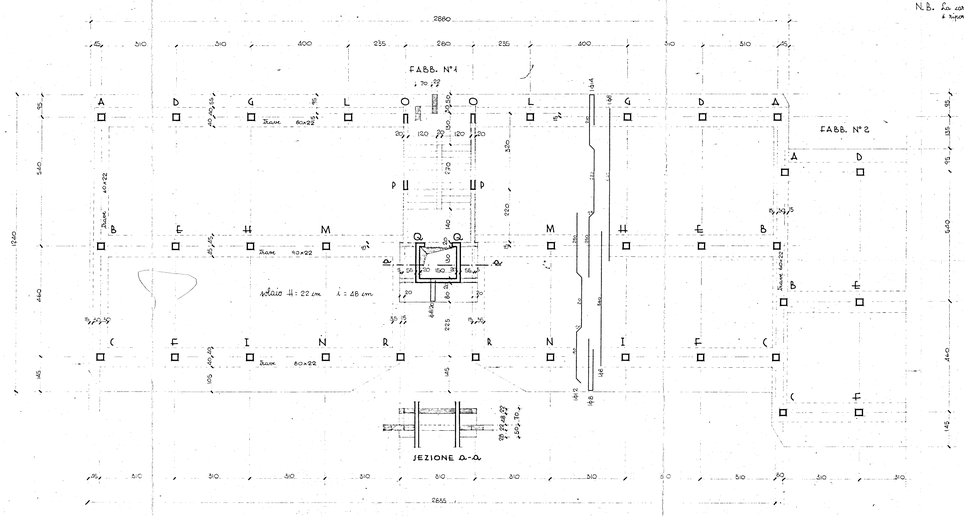

N.B. La carpenteria di copertura dell'attico è riportata nella scala 1:50

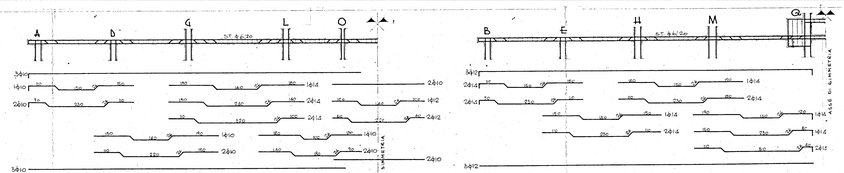

armature travi di copertura

N.B. Per le armature qui non riportate riferirsi alle armature della scala

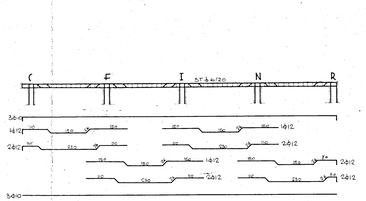

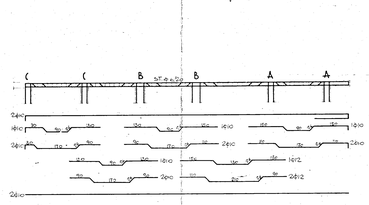

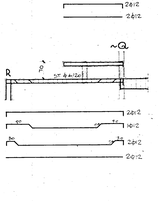

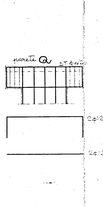

GESTIONE CASE LAVORATORI (Legge 14-2-1963) | Intervento N° 1312 | Stazione appaltante I. A. C. P.

QUARTIERE S.ELIA BRINDISI

lotto A2 — FABBRICATO N° 4-2 — carpenteria ed armature copertura

C.A. A2 14

Rapporto 1:2000 1:50 1:1 cemento 426