



SEZIONE B - B

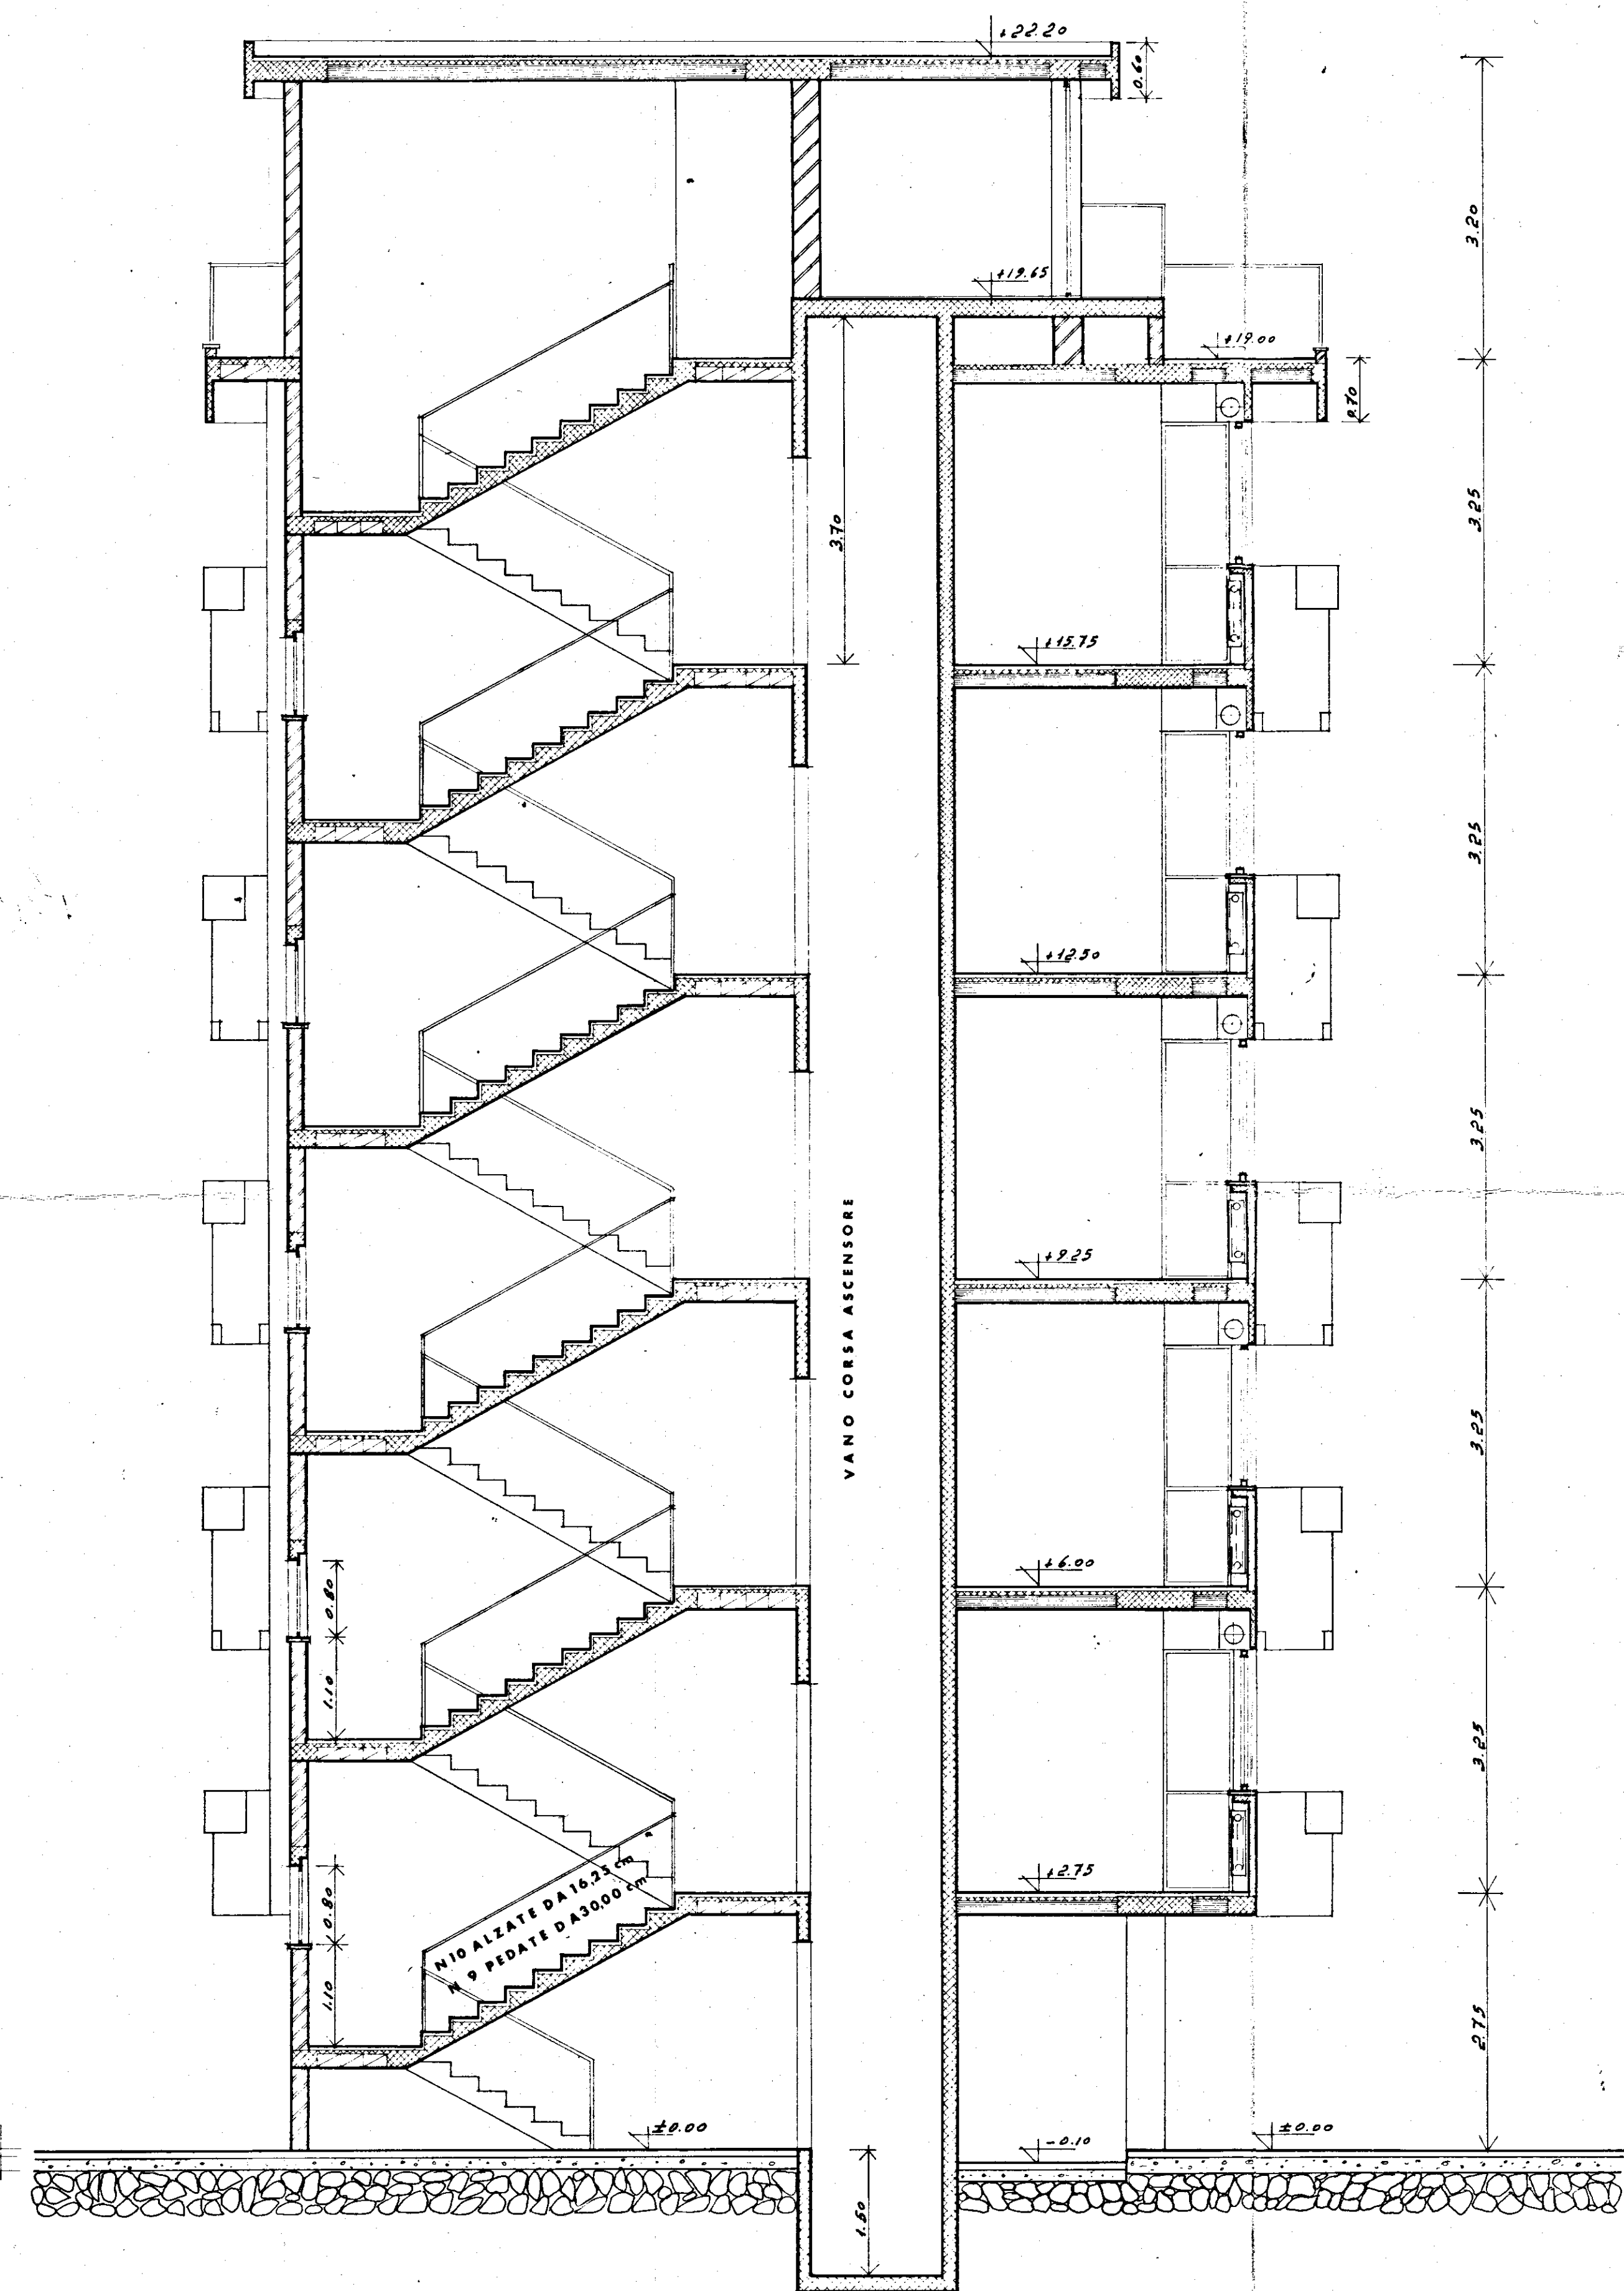

SEZIONE C - C

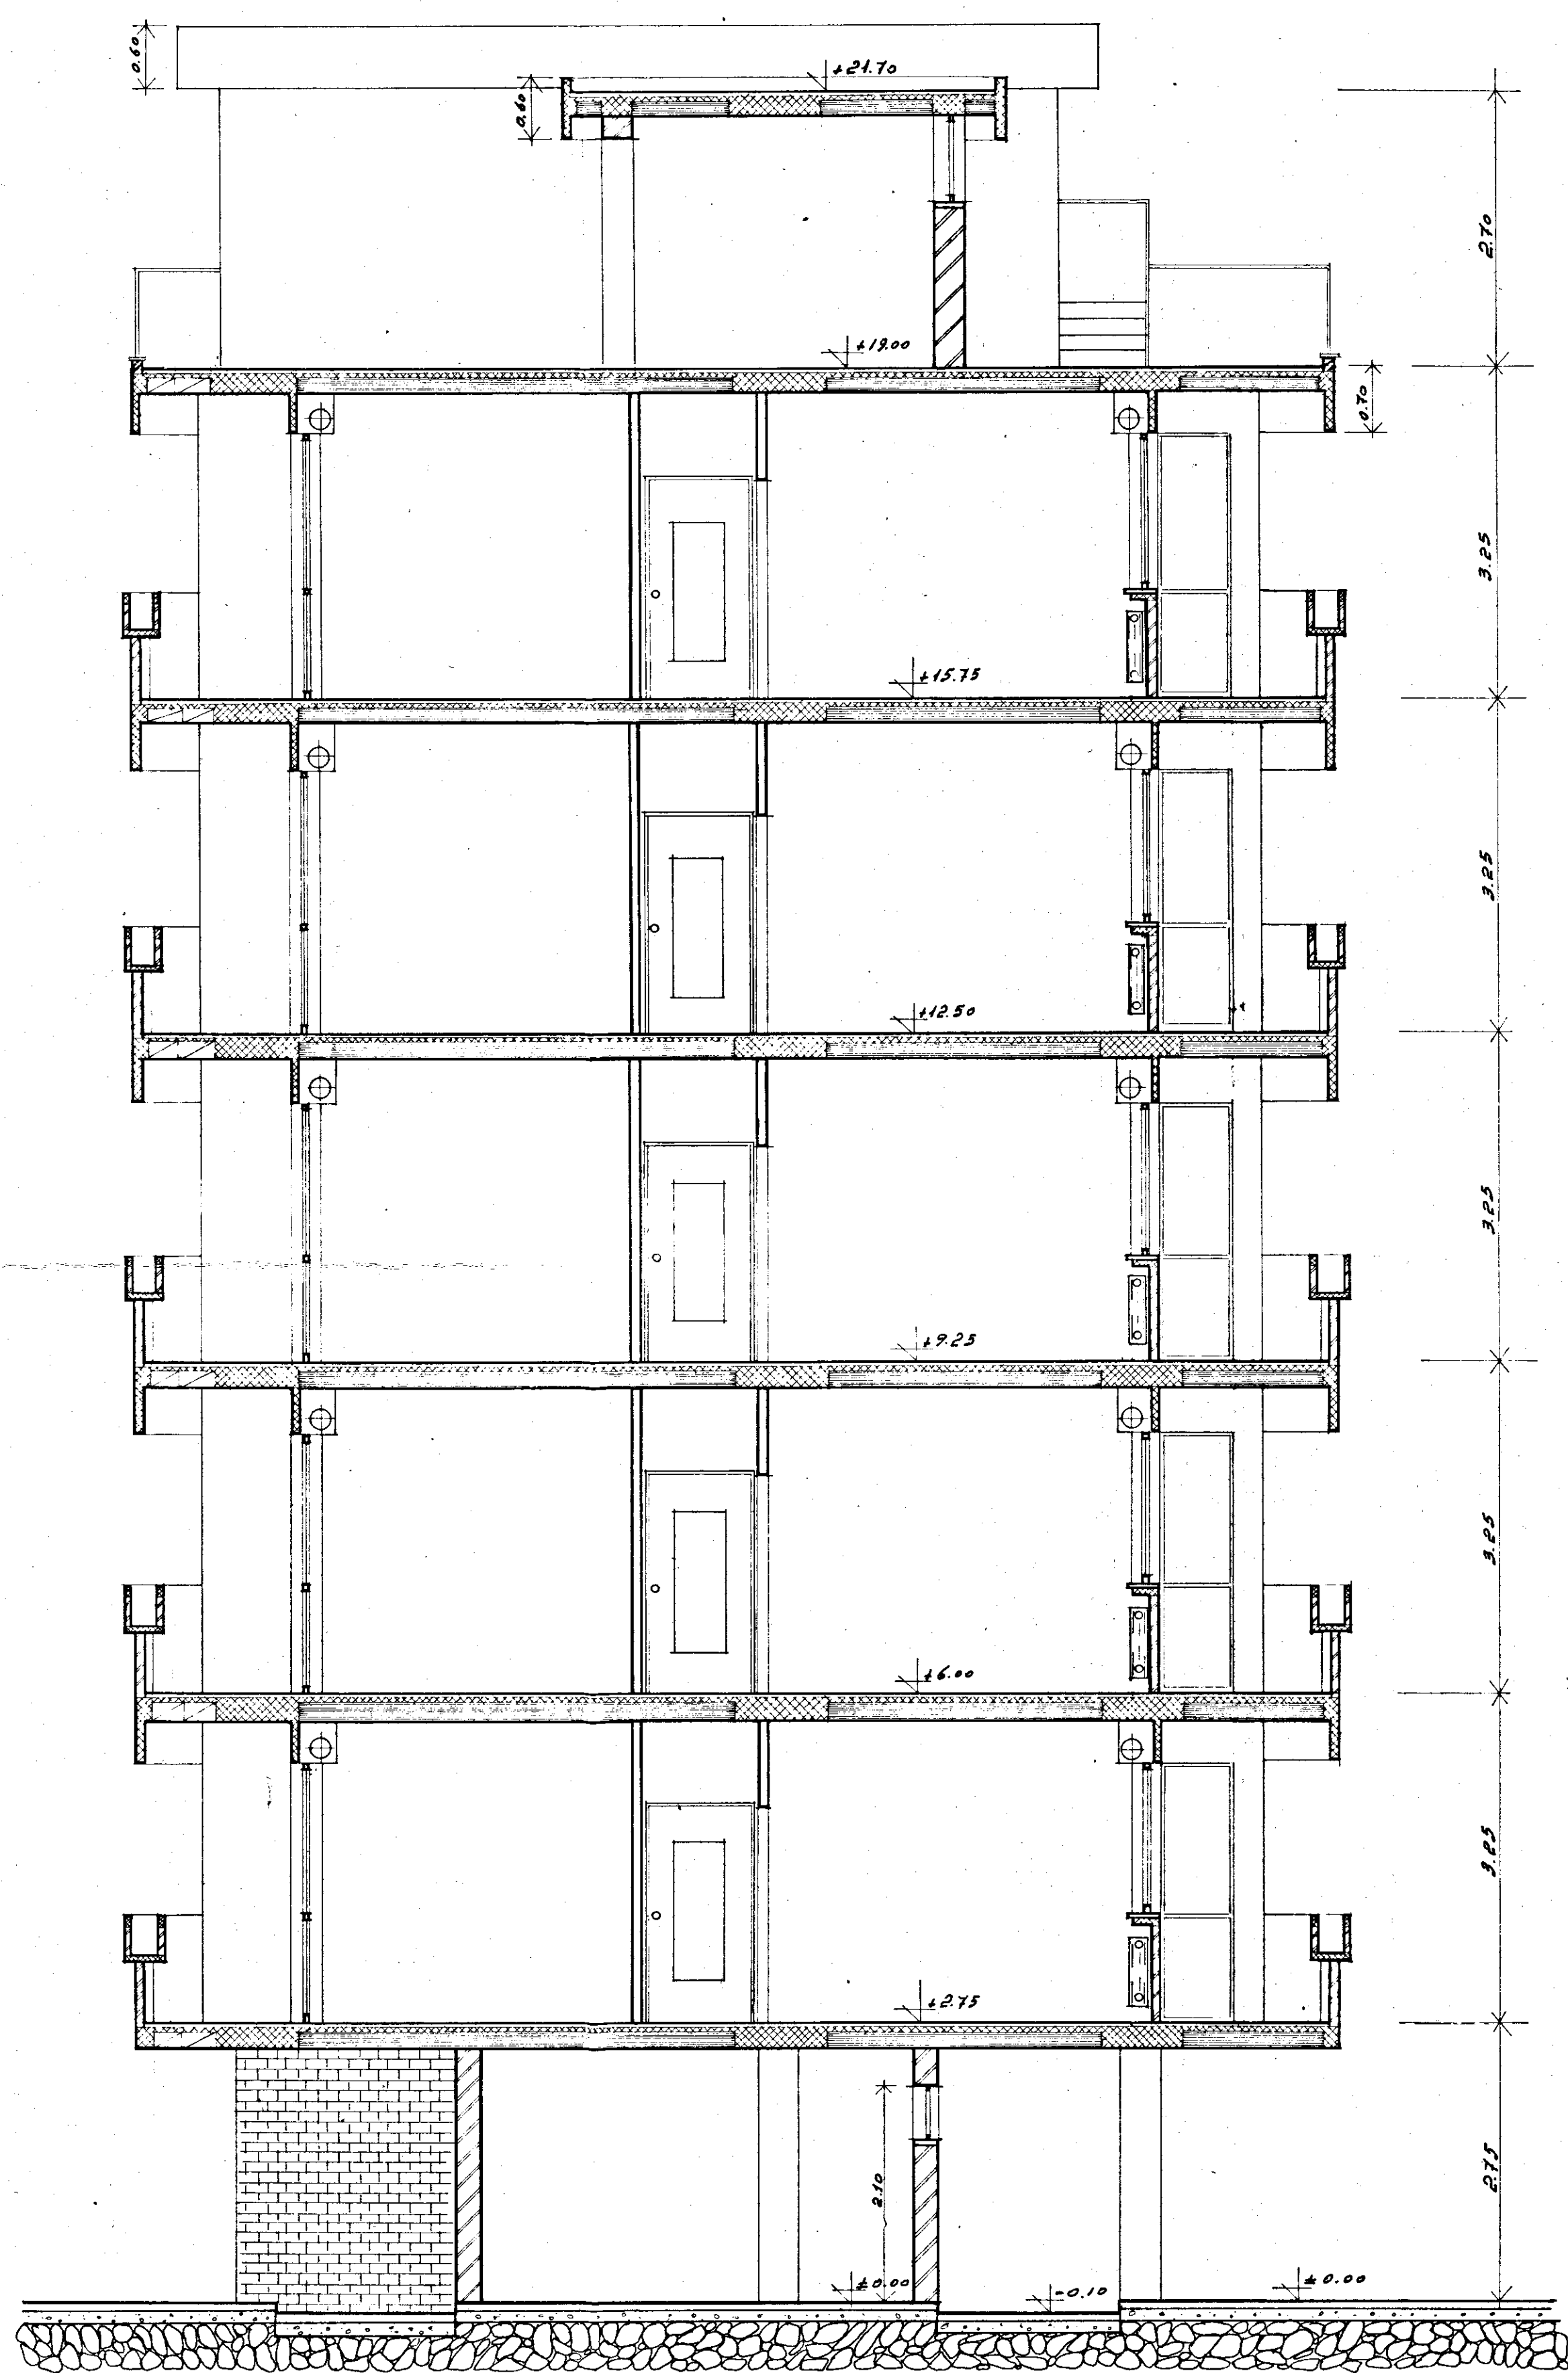

|                                                   |                    |                      |                   |                                    |       |
|---------------------------------------------------|--------------------|----------------------|-------------------|------------------------------------|-------|
| GESTIONE CASE LAVORATORI<br>(Ciegg 14 - 2 - 1963) |                    | Intervento N° 1312   |                   | stazione appaltante<br>I. A. C. P. |       |
| QUARTIERE S. ELIA BRINDISI                        |                    |                      |                   | data<br>ggg.    ayy.               | 18E   |
|                                                   |                    |                      |                   | agg.    agg.                       |       |
|                                                   |                    |                      |                   | archivio                           |       |
| lotto C                                           |                    | SEZIONE              |                   |                                    |       |
|                                                   |                    | SCALE    D - E - F - |                   |                                    |       |
| EDILIZIA                                          | Ing. O. Angelini   | STRUTTURE - C        | Ing. F. Piro      | note                               |       |
| EDILIZIA                                          | Ing. M. Bolognese  | IMPIANTI             | Ing. P. Fabretti  |                                    |       |
| EDILIZIA                                          | Ing. U. Lonoce     | PROGRAMMAZ.          | Ing. A. Maldari   |                                    |       |
| EDILIZIA                                          | Ing. I. Perrelli   | PROGRAMMAZ.          | Ing. L. Poti      |                                    |       |
| EDILIZIA                                          | Ing. L. Poti       | PROGRAMMAZ.          | Ing. E. Romanazzi |                                    |       |
| EDILIZIA                                          | Ing. F. Pignatelli | COORDINATORE         | Ing. A. Maldari   |                                    |       |
| EDILIZIA                                          | Ing. G. Pinto      | DIREZIONE LL.        | I. A. C. P.       | controllo                          | visto |
| STRUTTURE - C                                     | Ing. F. D'Alonzo   |                      |                   |                                    |       |