


pronta piano terra

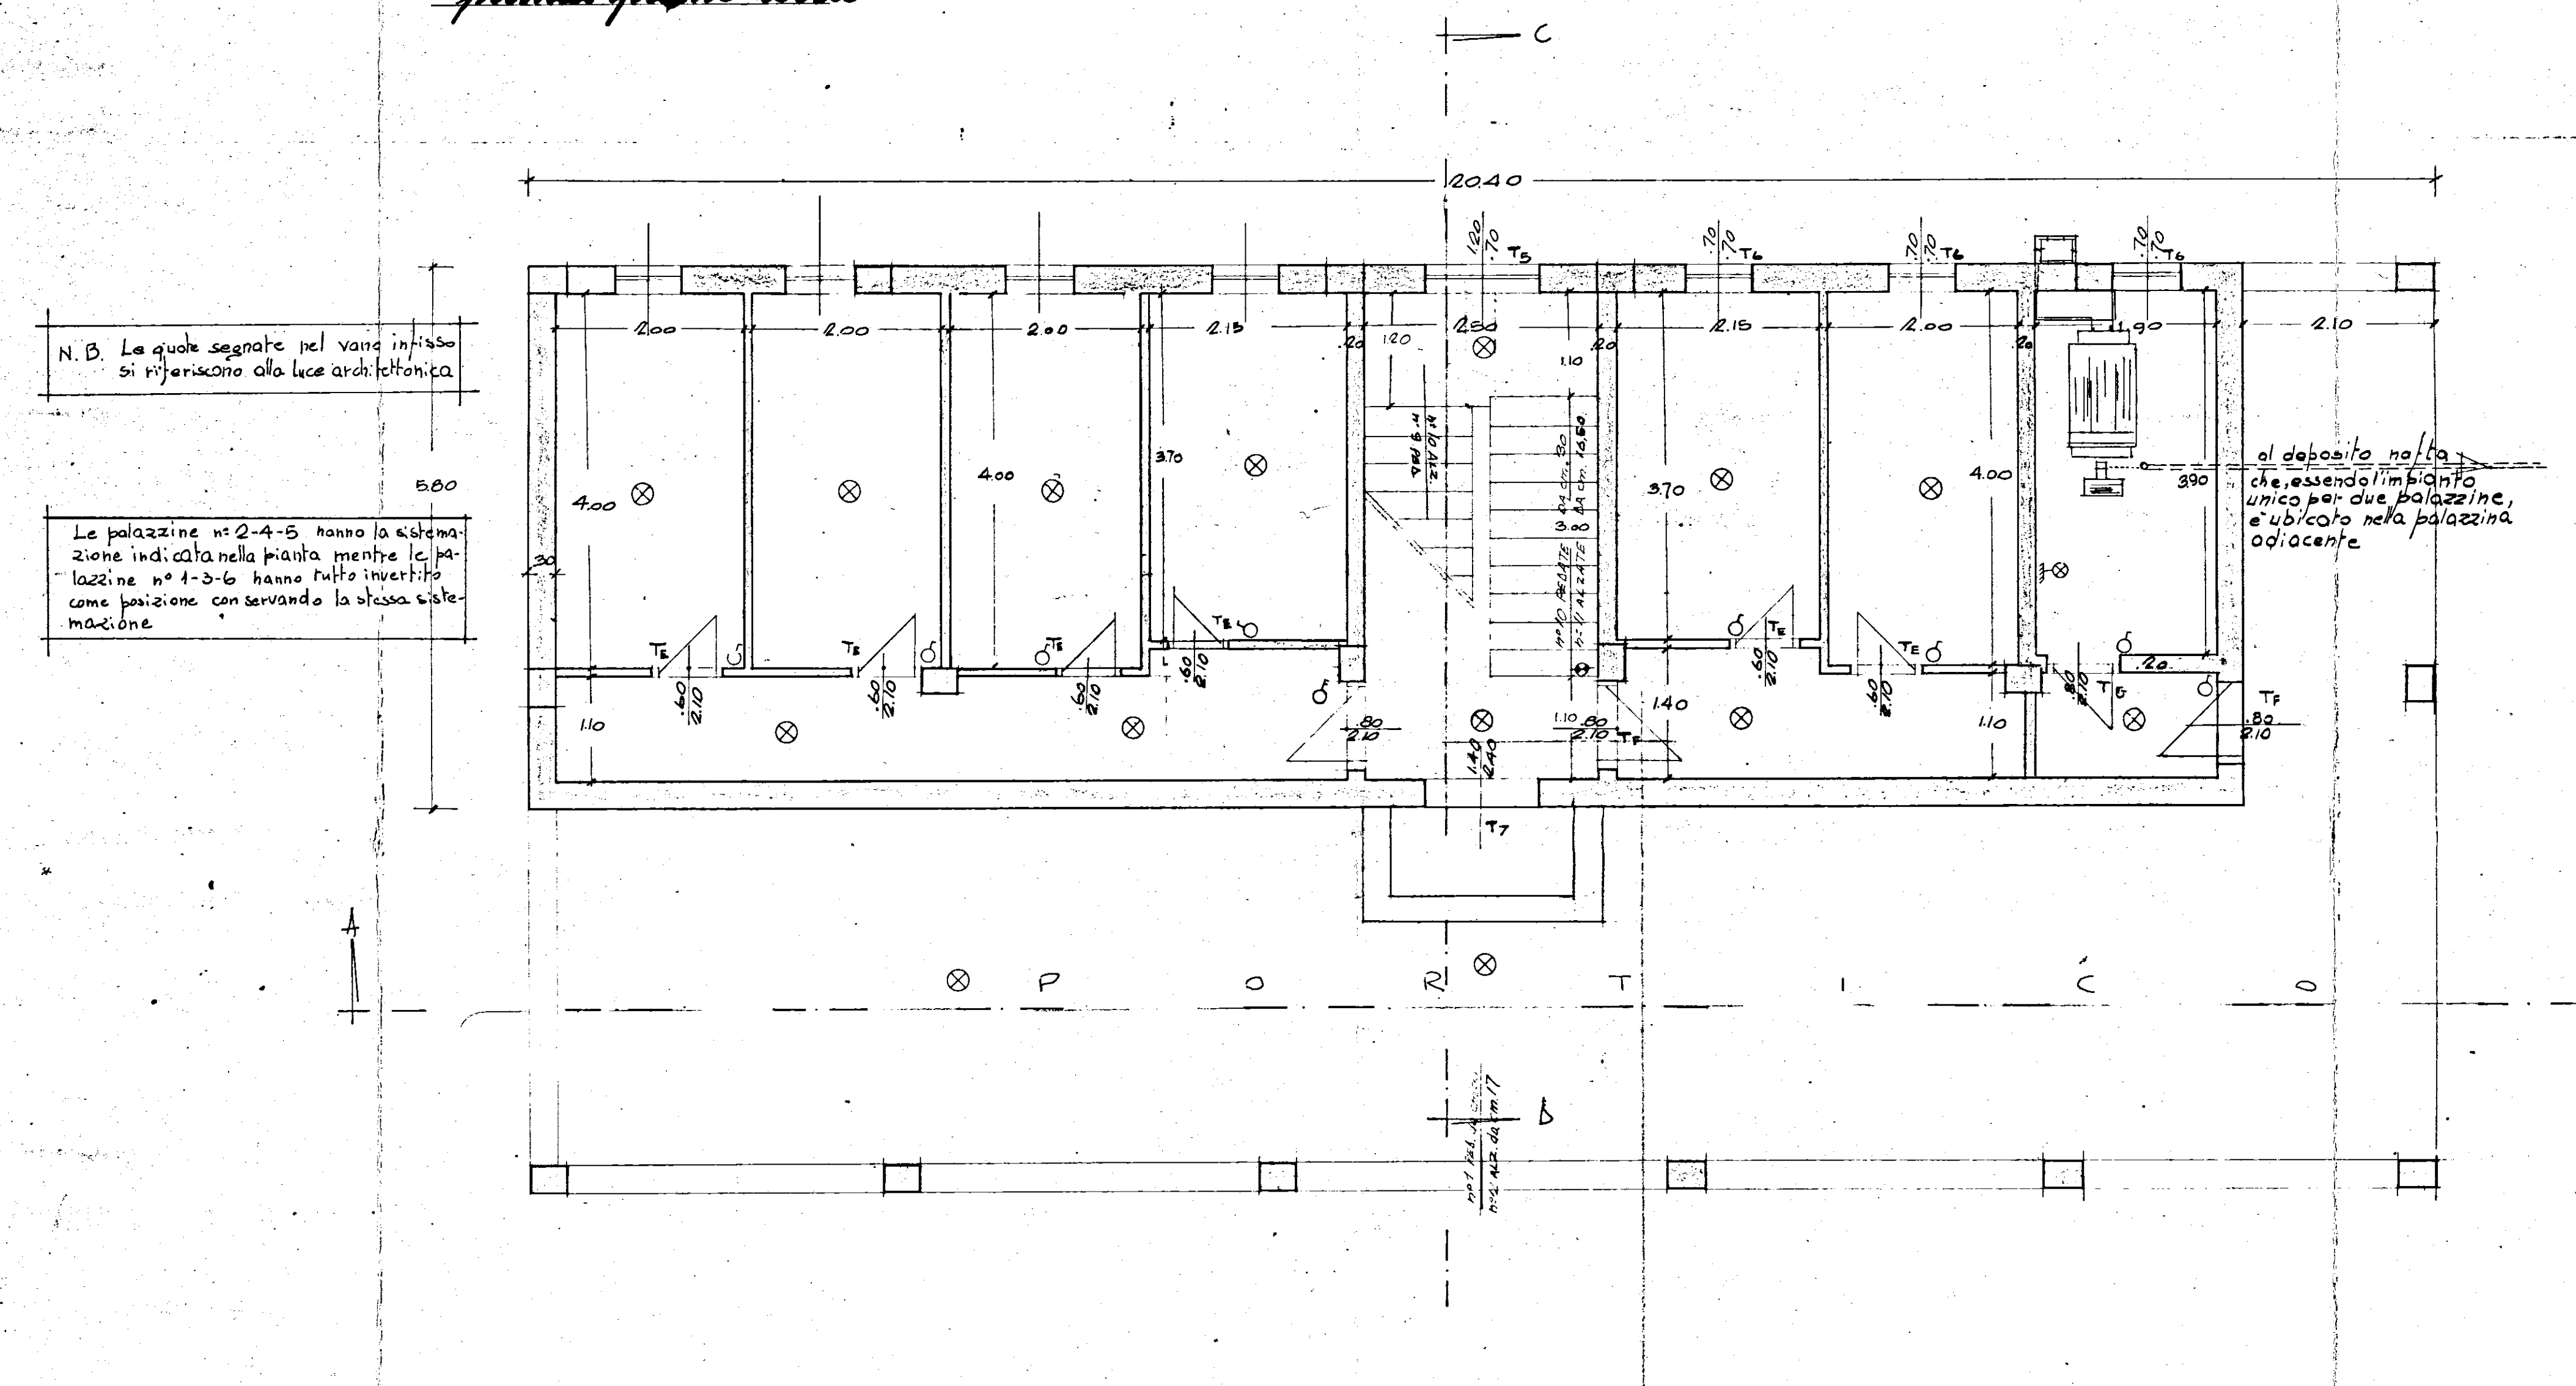


SIMBOLI ELETTRICI
LEGGENDA


PUNTO LUCE A PARETE	
ASPIRATORE	
ROZANZATORE IN GENERE	
CONTATORE	
CITOFONO PARETE	
TELEFONO	
TERRA	
PRESA MONOFASE CON INTERRUTTORE SCALABRANDO	
INTERRUTTORE	
DEVIATORE	
COMMUTATORE	
PRESA LUCE	
PRESA MONOFASE	
PRESA TELEVISIONE	
PULSANTE PER CAMPANELLO	
PUNTO LUCE INTERROTTO	
PUNTO LUCE COMMUTATO	
QUADRO DI DISTRIBUZIONE	

SUPERFICI ALLOGGI		TIPO B
	Indicaz.	mq.
	I	365
	C	4.73
	K	12.20
	B	7.15
	A+B	1.70
	L'	14.00
	L²	12.00
	S	14.11
	PU	833
	A ^m	4.51
	Summa	82.39
Costo B: 2		4.00
Summa Tot.		86.39

pianta piano tipo

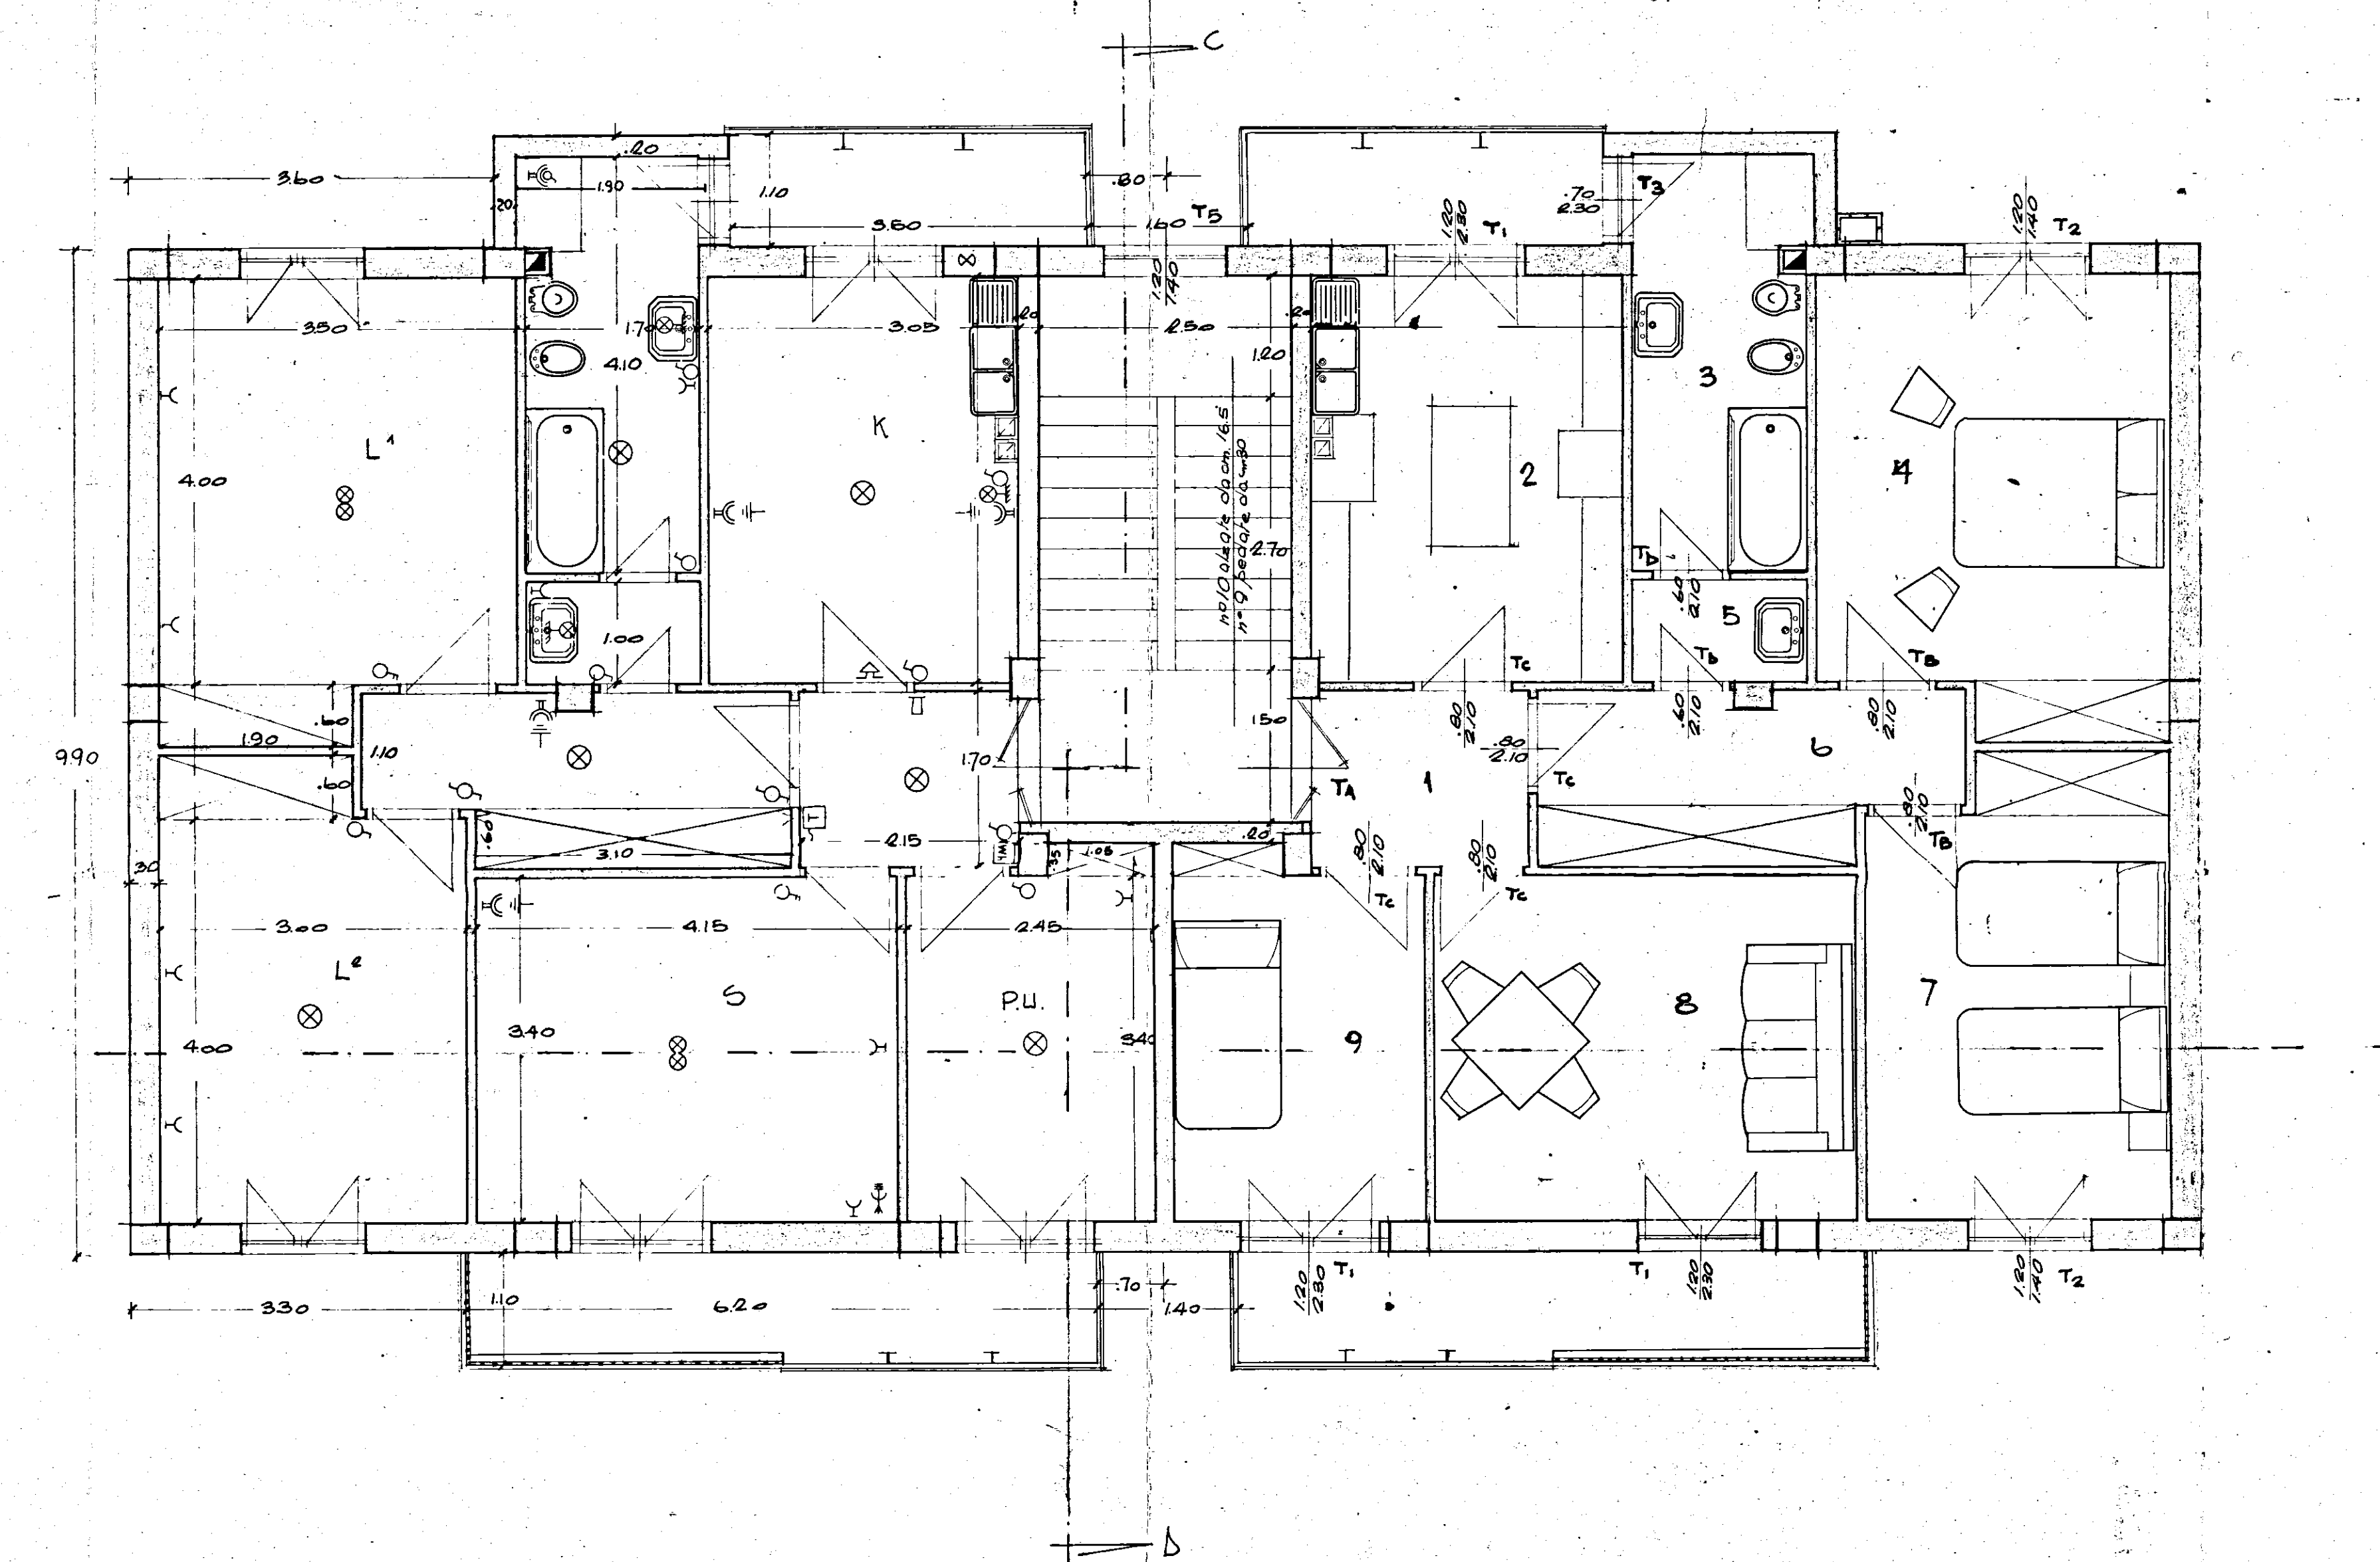

pianeta coperture

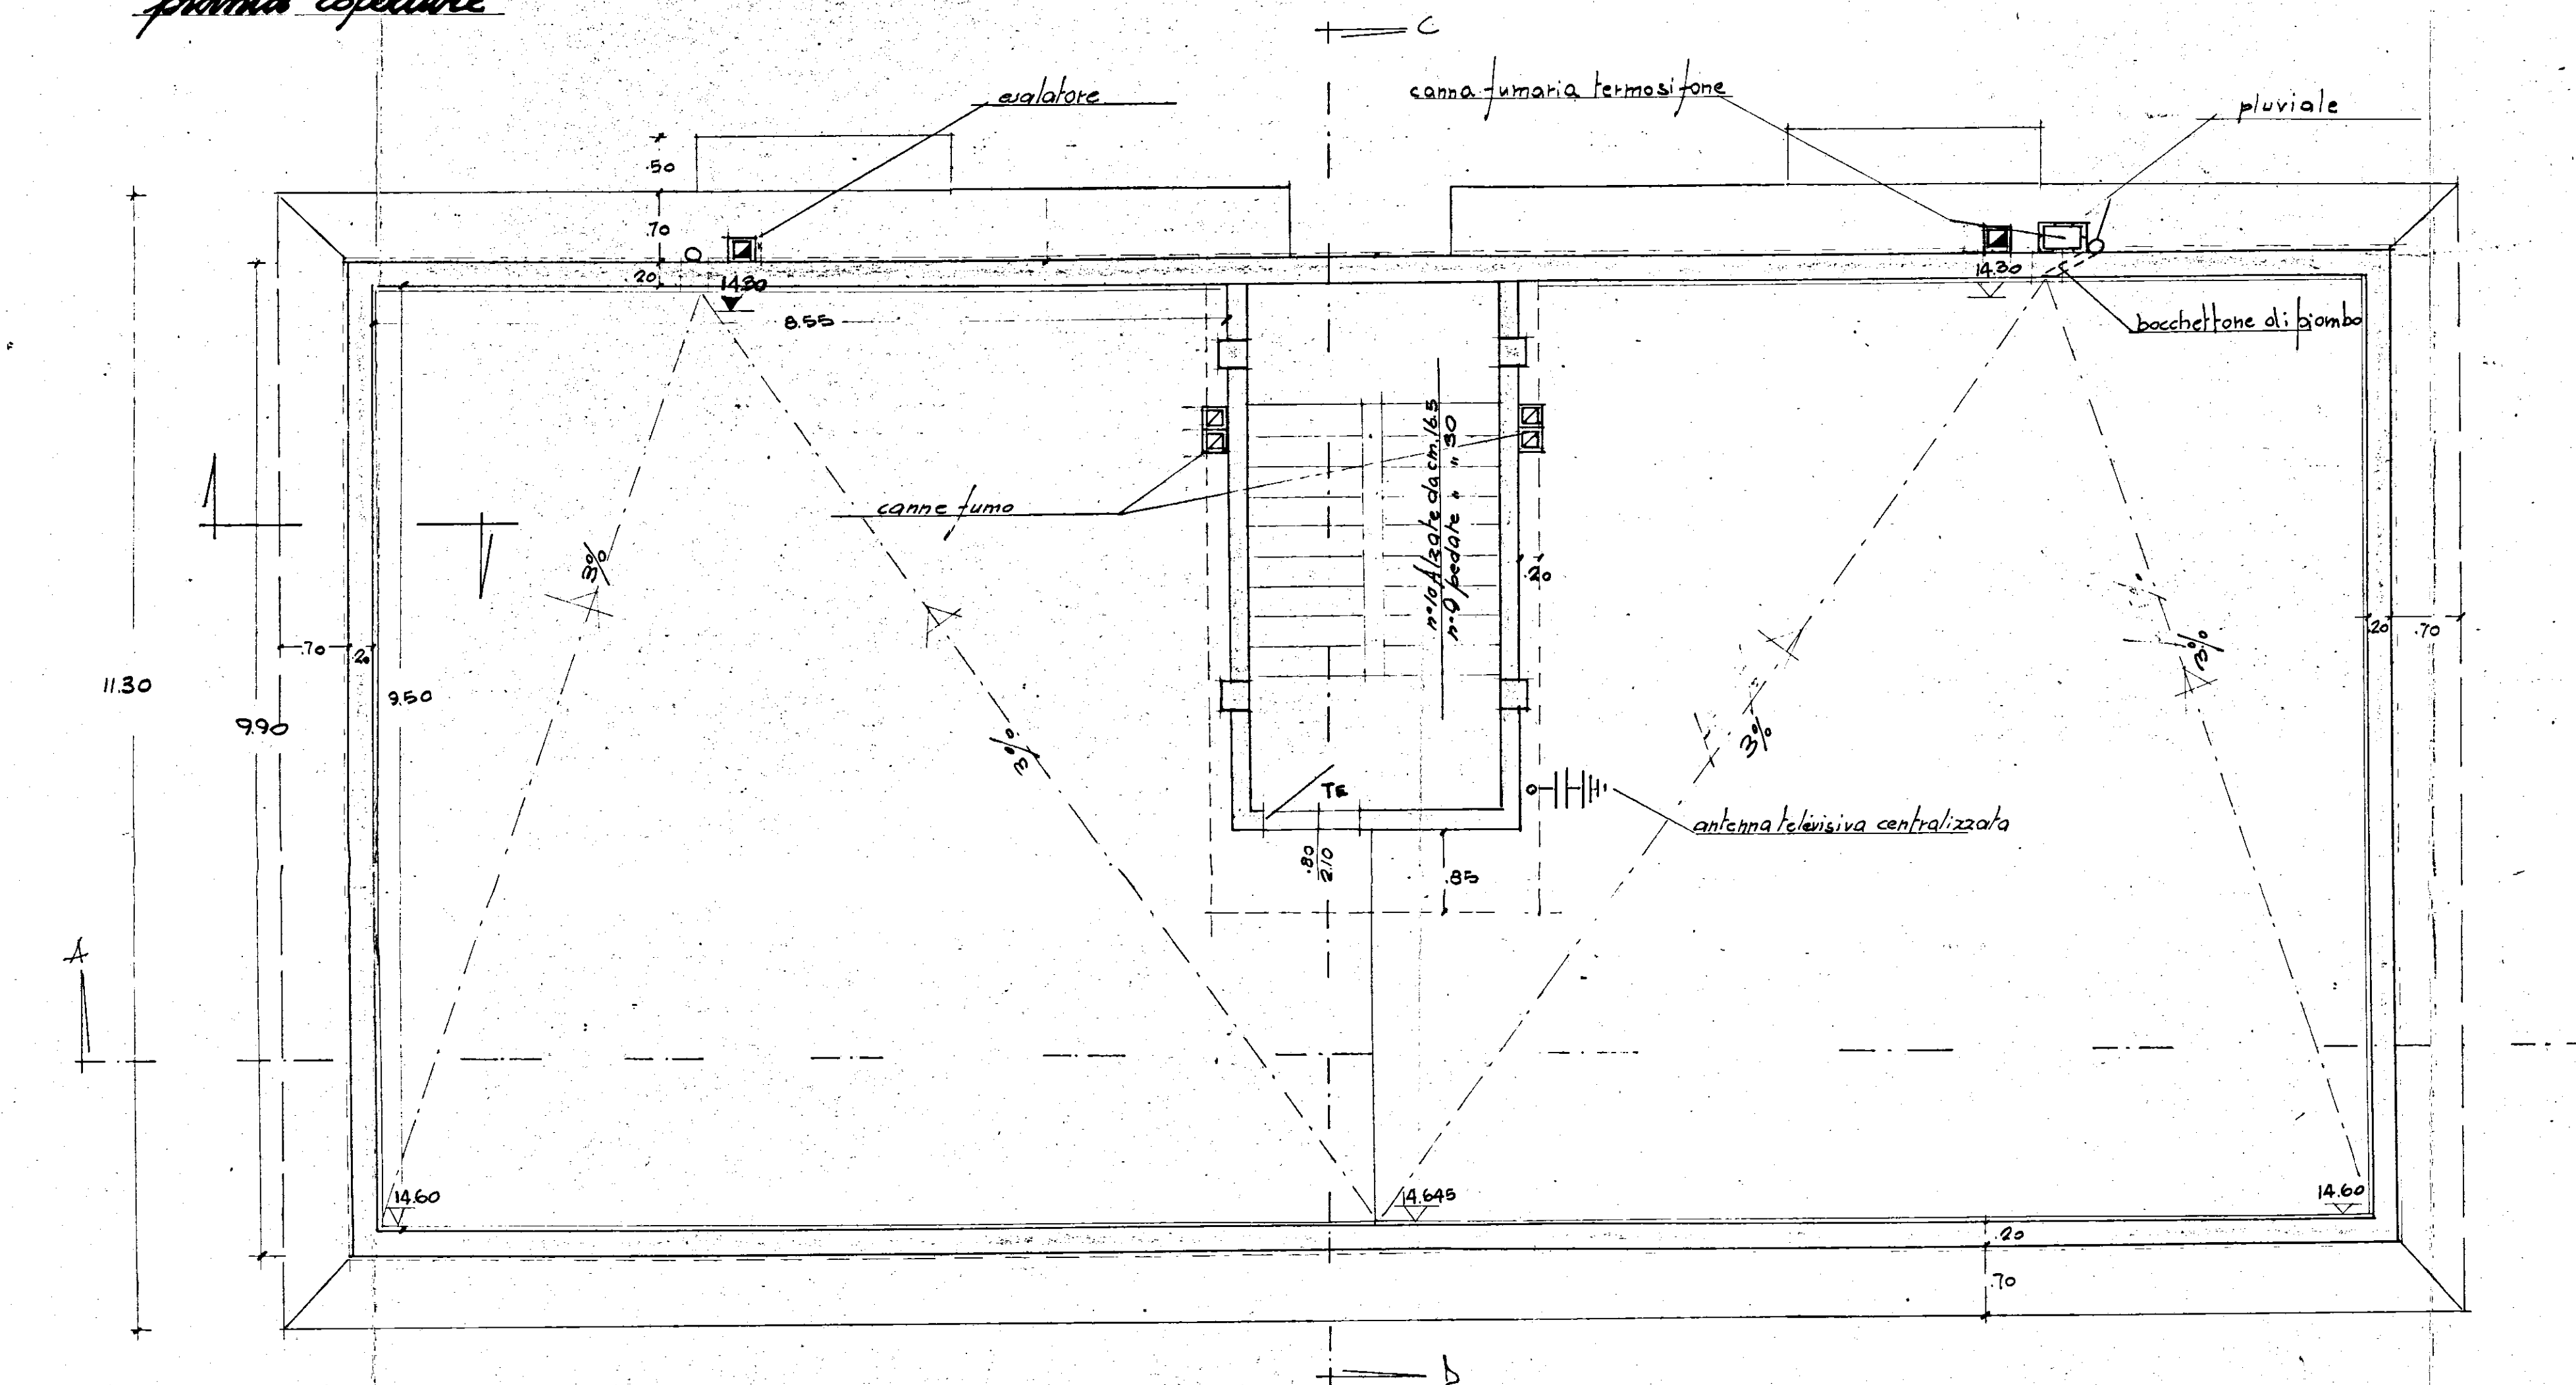

Gestione Case Lavoratori LEGE 142/63 n° 60	INTERVENTO n° 02	Stazione Appaltante I.A.C.P.
QUARTIERE C.E.P. - RIONE PARADISO - POLIZIA SOVVENZIONATA BRINDISI AREA B	2575	5344 3
PIAZZA PALAZZINA B SCALA 50	ARCONO	
ING. M. VIVARELLI SCARABIA ING. M. VIVARELLI SCARABIA ING. G. CALABRO ING. F. PALODI DIREZIONE LAVORI	EDILIZIA IMPIANTI STRUTTURE PROGETTAVIMONTA I.A.C.P.	1916 7074 1916 7074
	CENTIGLI	1916