SEZ. C-C'

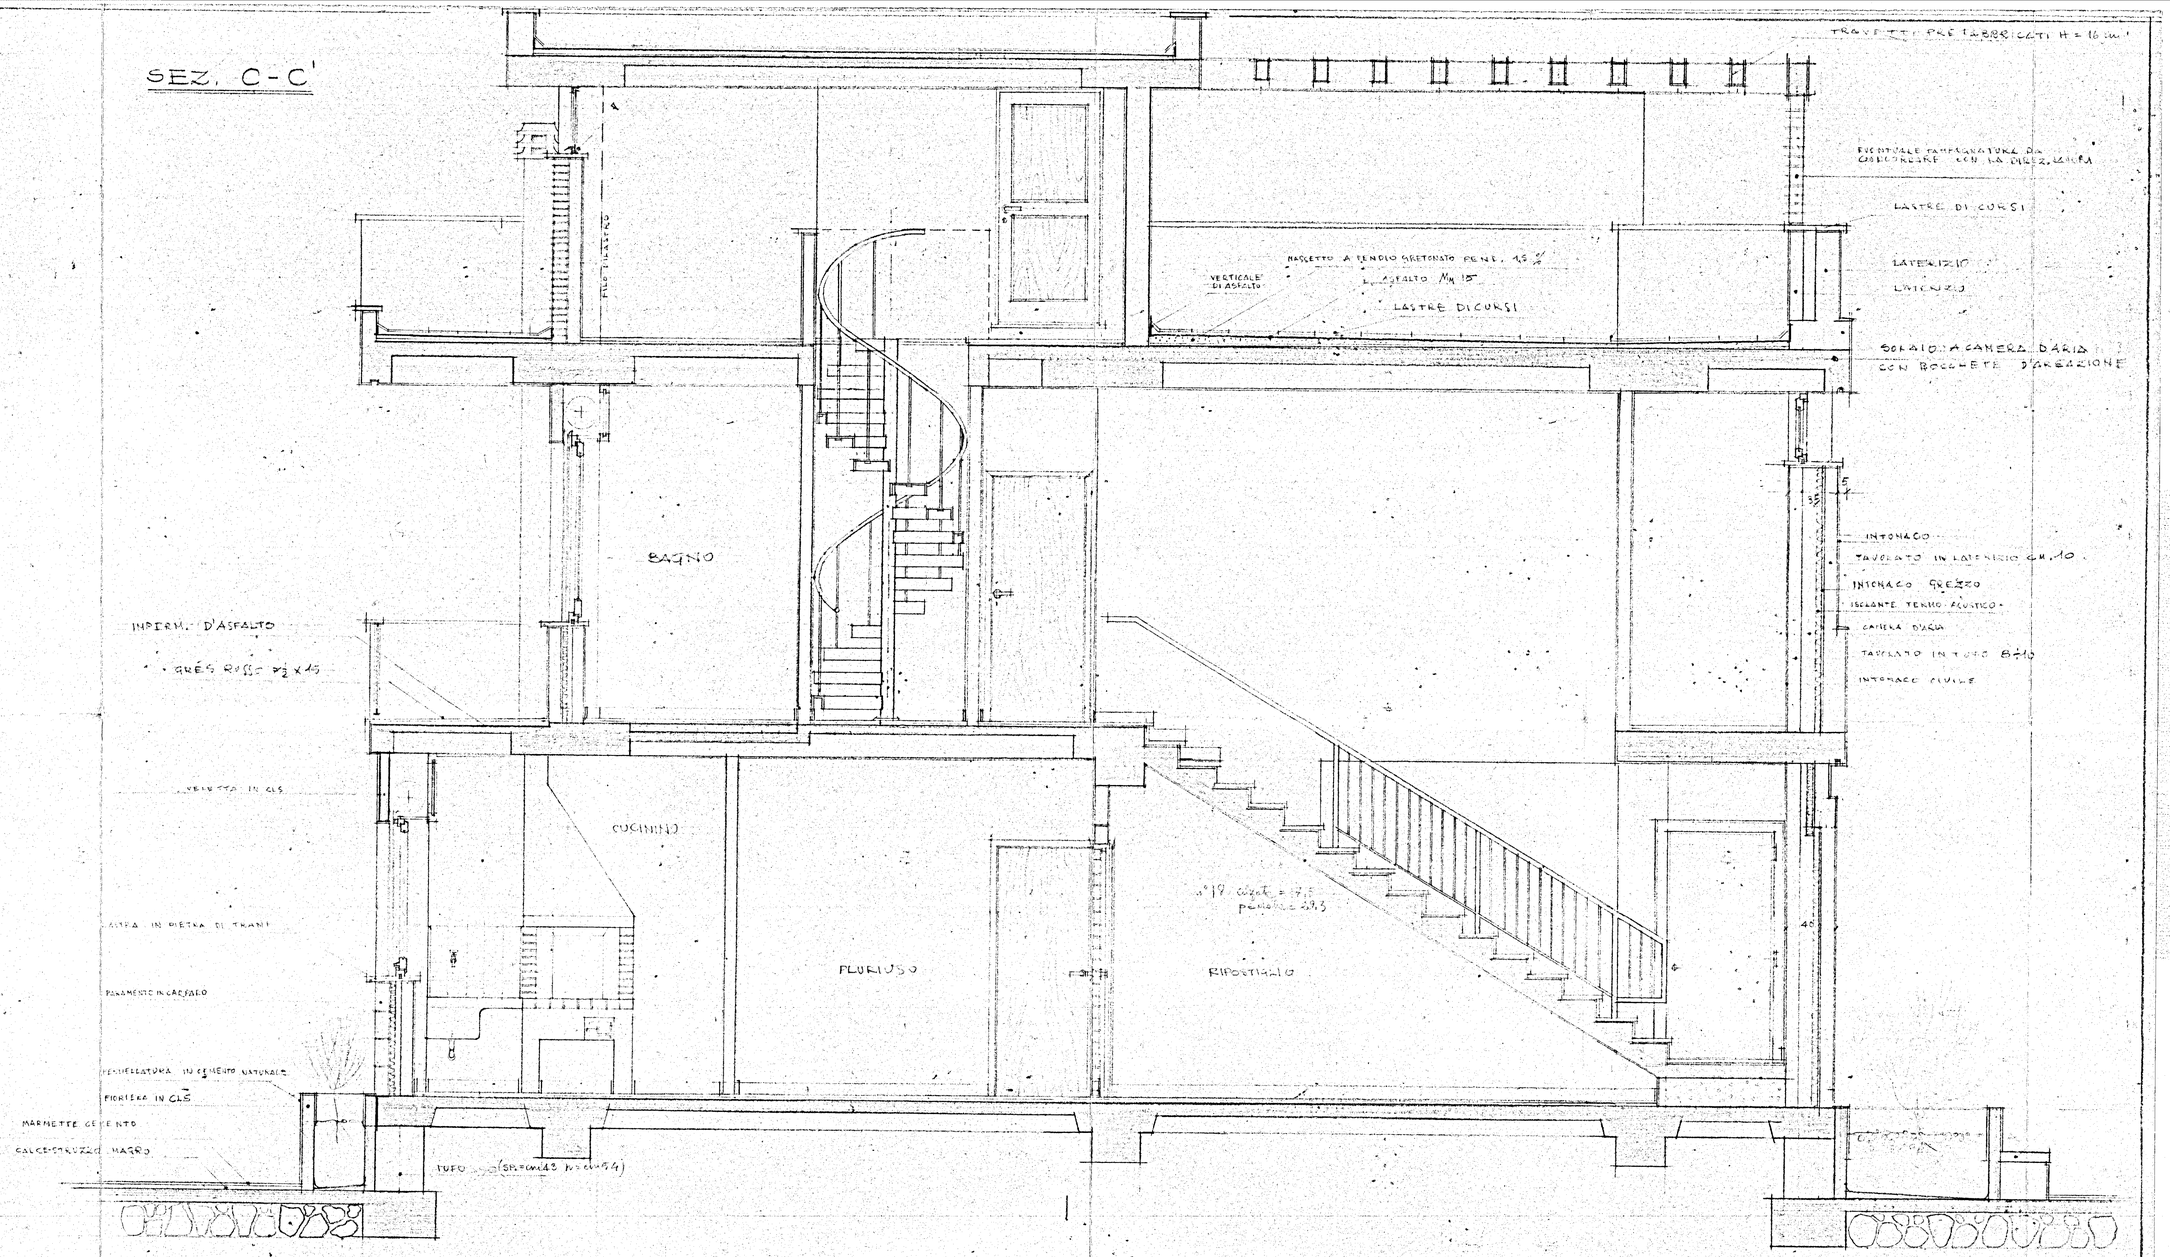

SCALA: 1:20