



1/8/1

I.A.C.P. BRINDISI

APPALTO CONCORSO
PER LA REALIZZAZIONE DI
EDIFICI RESIDENZIALI NEL
COMUNE DI BRINDISI NEL
COMPARTO M DEL PIANO DI
ZONA 167 - RIONE PERRINO -
LOTTO I° (delibera 3135 del 12.10.1979)

imprese:
EDI.CO.M. s.r.l. (bari)
DE.GE.CO. s.r.l. (bari)
progettazione
EDI.CO.M. UFFICIO TECNICO (bari)

impianto idrico fognante
sistemazioni esterne
tav. **E₁**
scala **1:200**

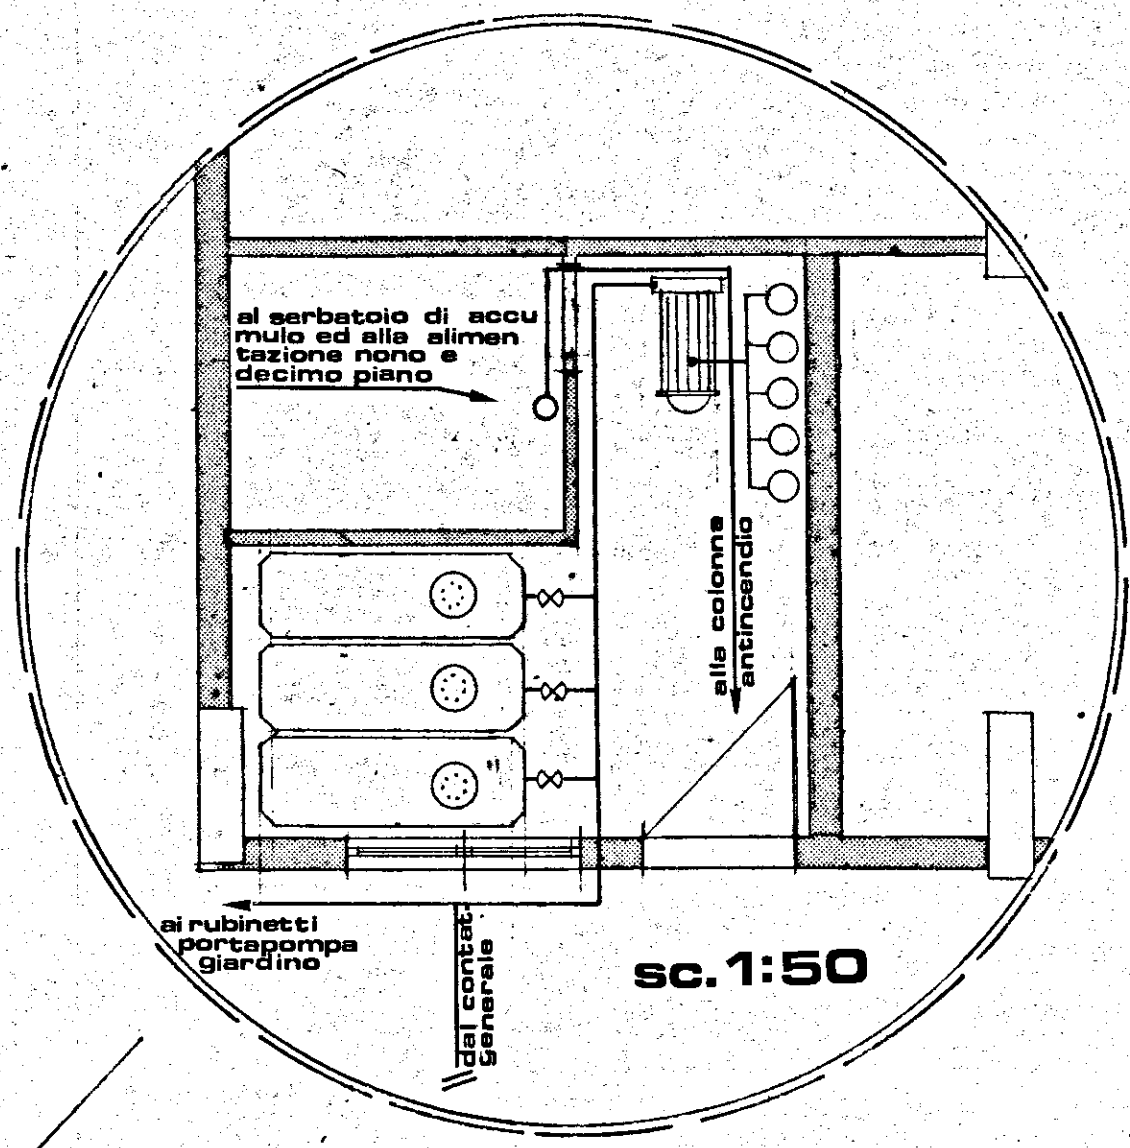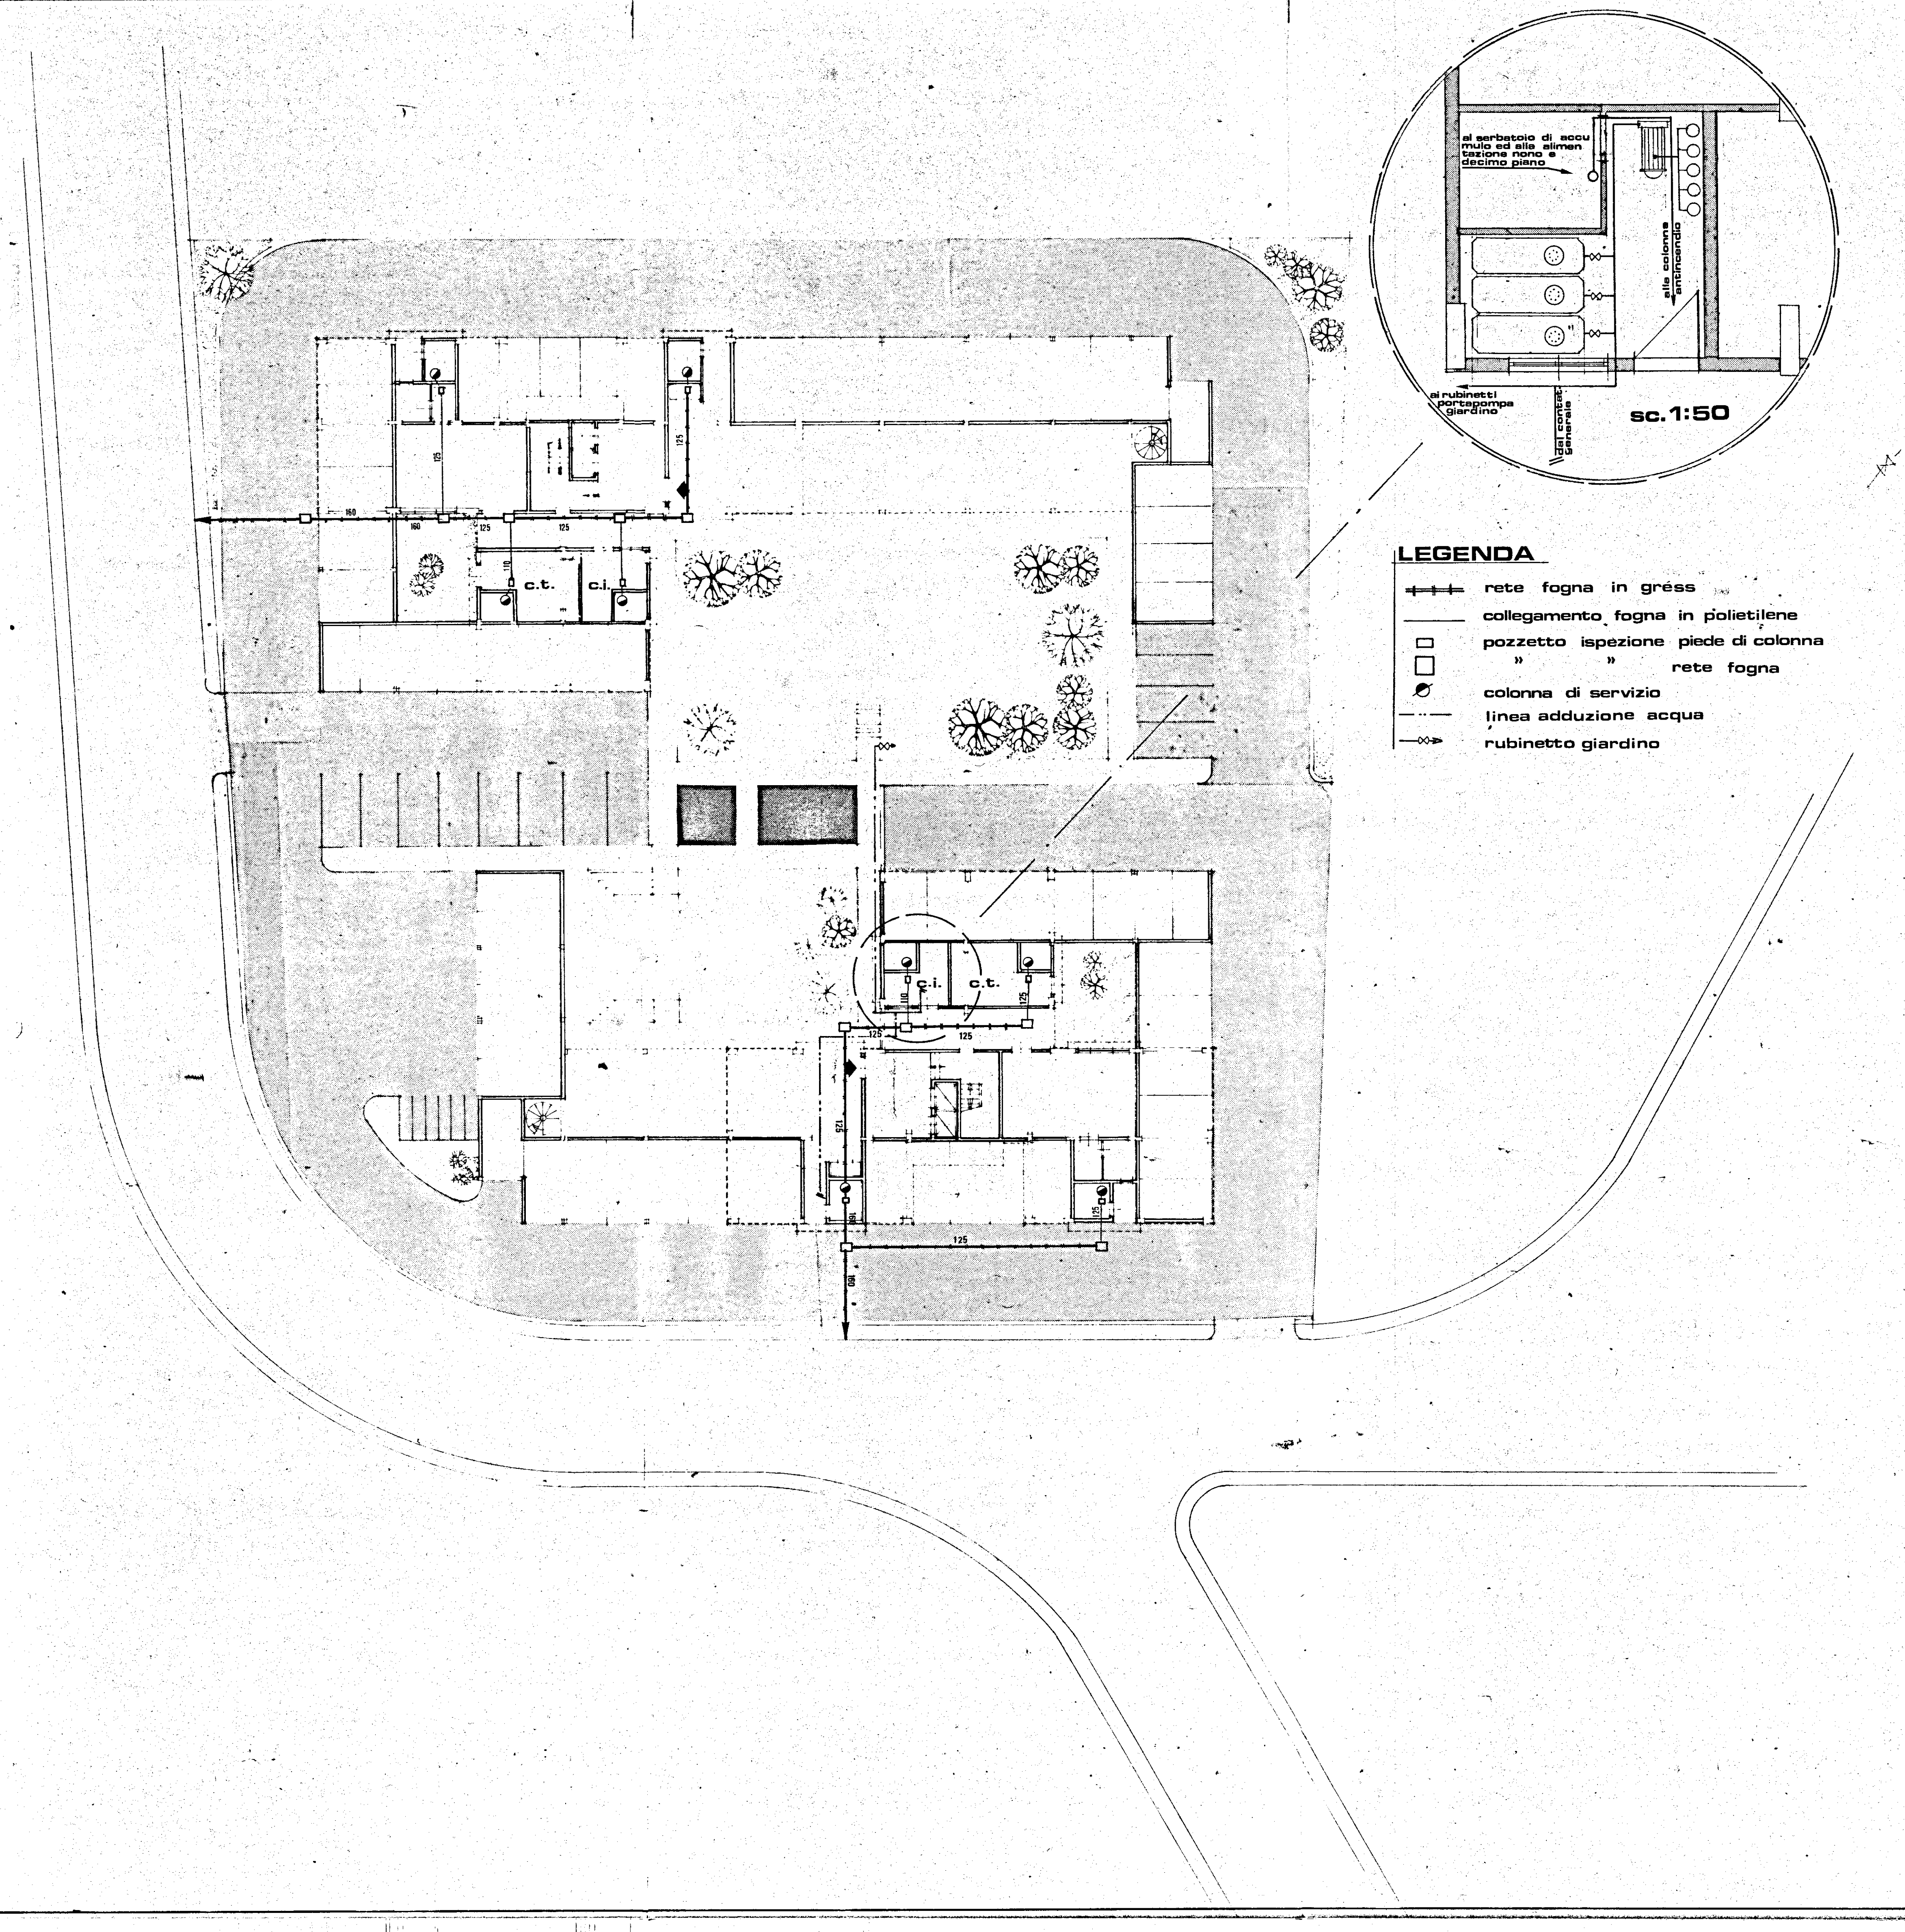

- LEGENDA**
- rete fognia in gr ss
 - collegamento fognia in polietilene
 - pozzetto ispezione piede di colonna
 - pozzetto ispezione rete fognia
 - colonna di servizio
 - linea adduzione acqua
 - rubinetto giardino