
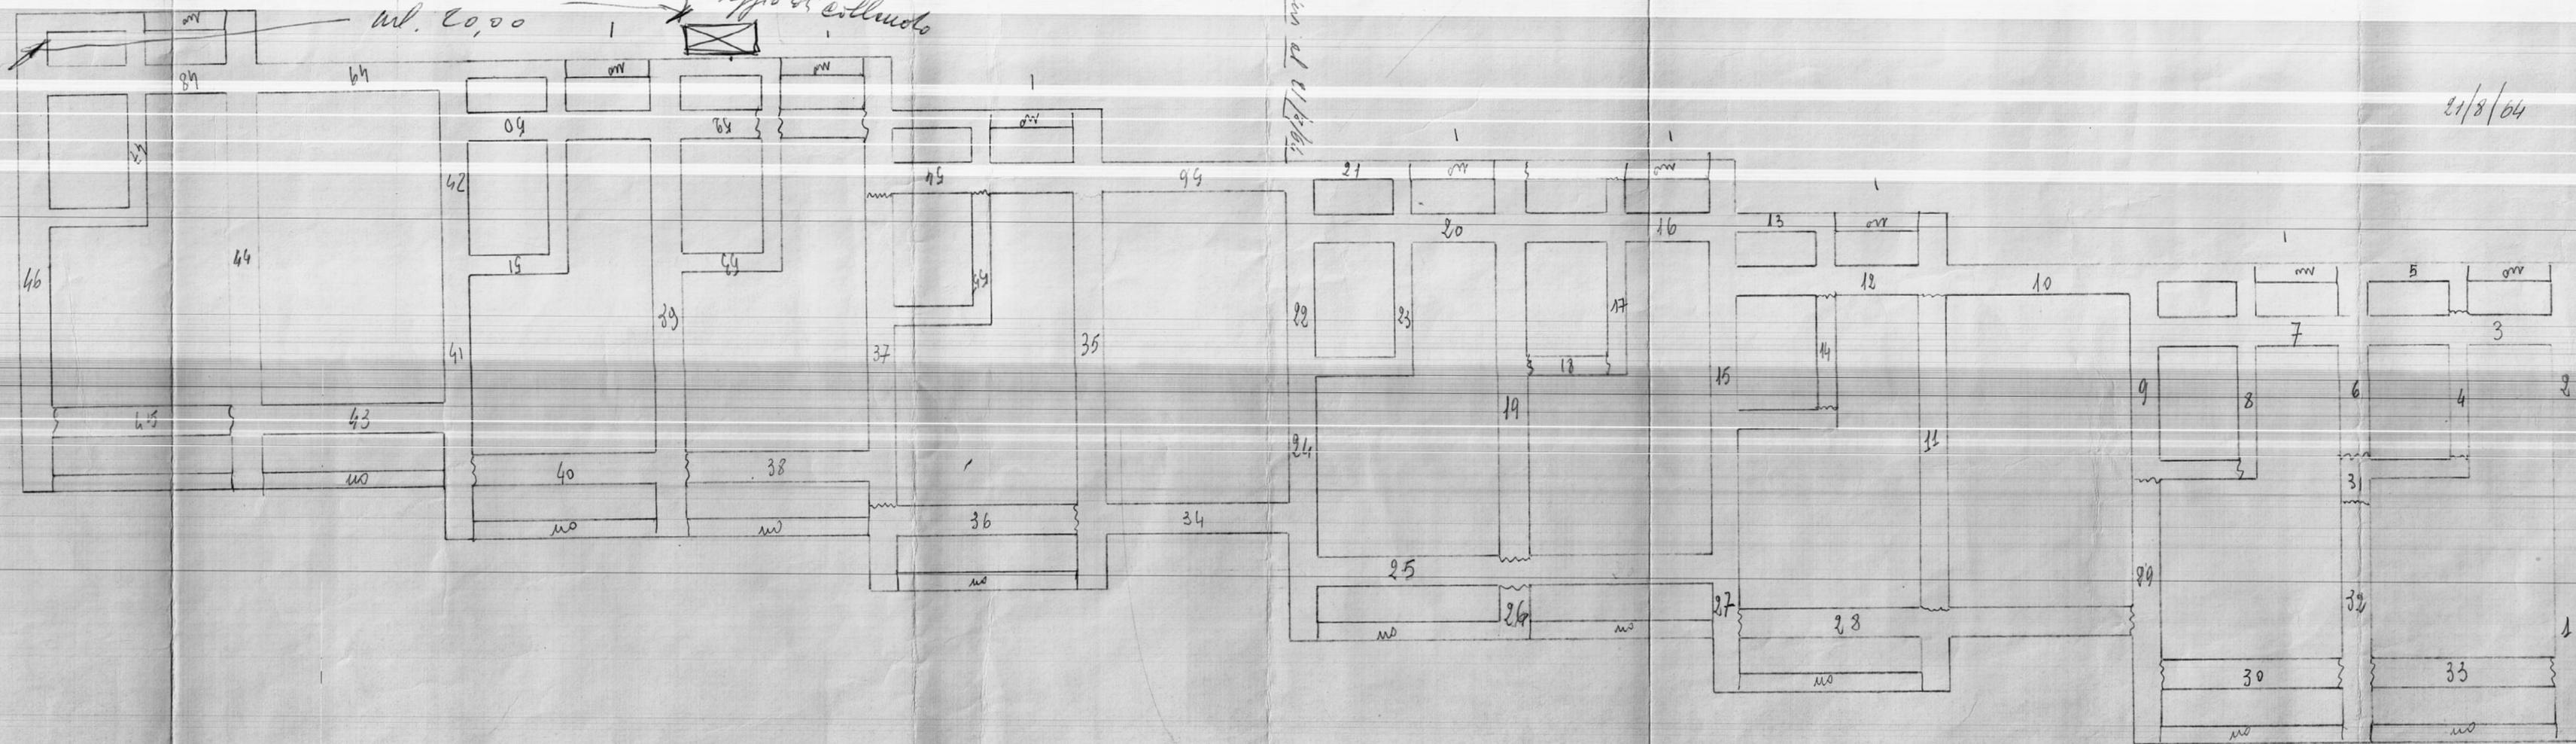


CASE PER CONTADINI IN BRINDISI

MASINA TIO "C" / 1

PIANTA FONDAZIONI

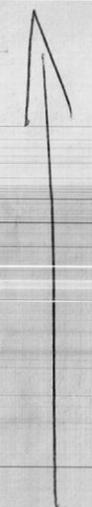

21/8/64

STRADA S.S. 16