


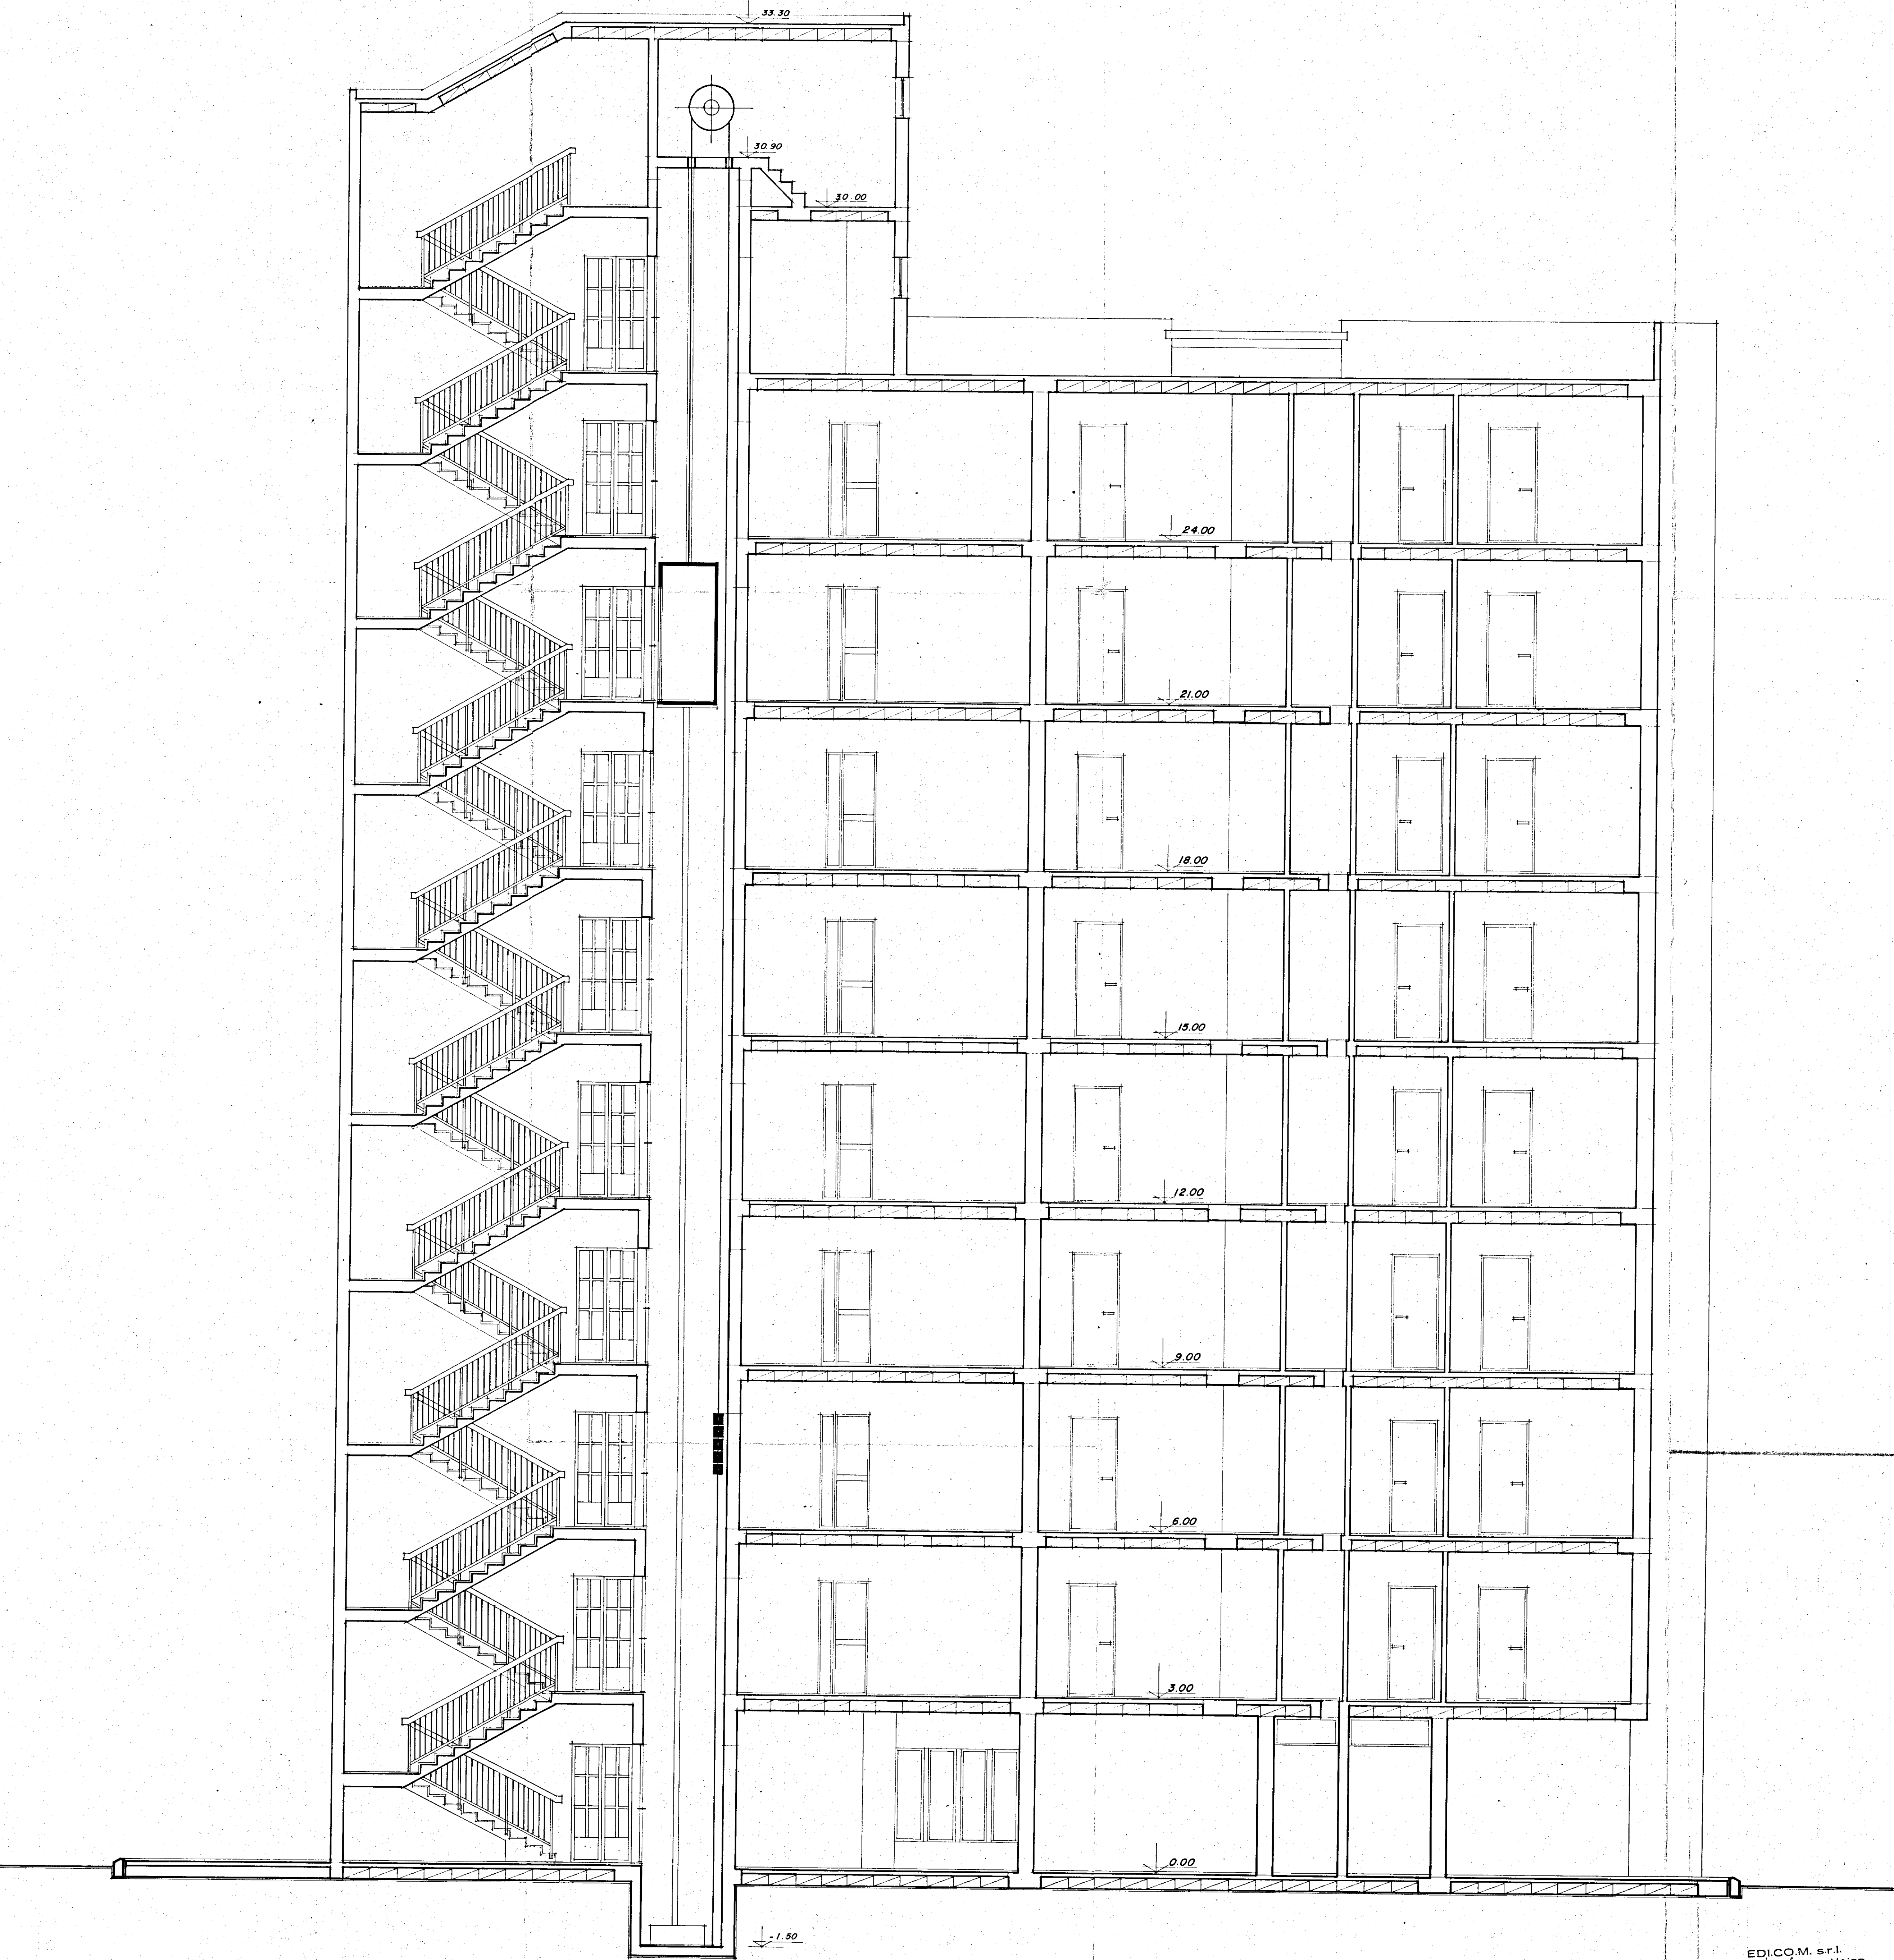

EDICOM s.r.l.
L'Amministratore Unico

EDICOM s.r.l.

-ISTITUTO AUTONOMO PER LE CASE POPOLARI DELLA PROVINCIA DI BRINDISI-			
LEGGE 5/8/1978 n. 457		PROGRAMMA ESECUTIVO DI INTERVENTO n. 72 e 73	
APPALTO-CONCORSO PER LA PROGETTAZIONE E LA COSTRUZIONE DI EDIFICI RESIDENZIALI IN BRINDISI (RIONE PERRINO) PIANO DI ZONA 167.			SCALA 1 : 50
COMPARTO M		LOTTO 3	
DATA GENNAIO '80		DATA GENNAIO '80	
SEZIONE X-X			
STUDIO 5	PROGETTISTA Arch. LUIGI MACCHIA STUDIO GRUPPO CINQUE Corso Garibaldi, 10 - BRINDISI tel. 0432-24048	TAV. n. 11a	