
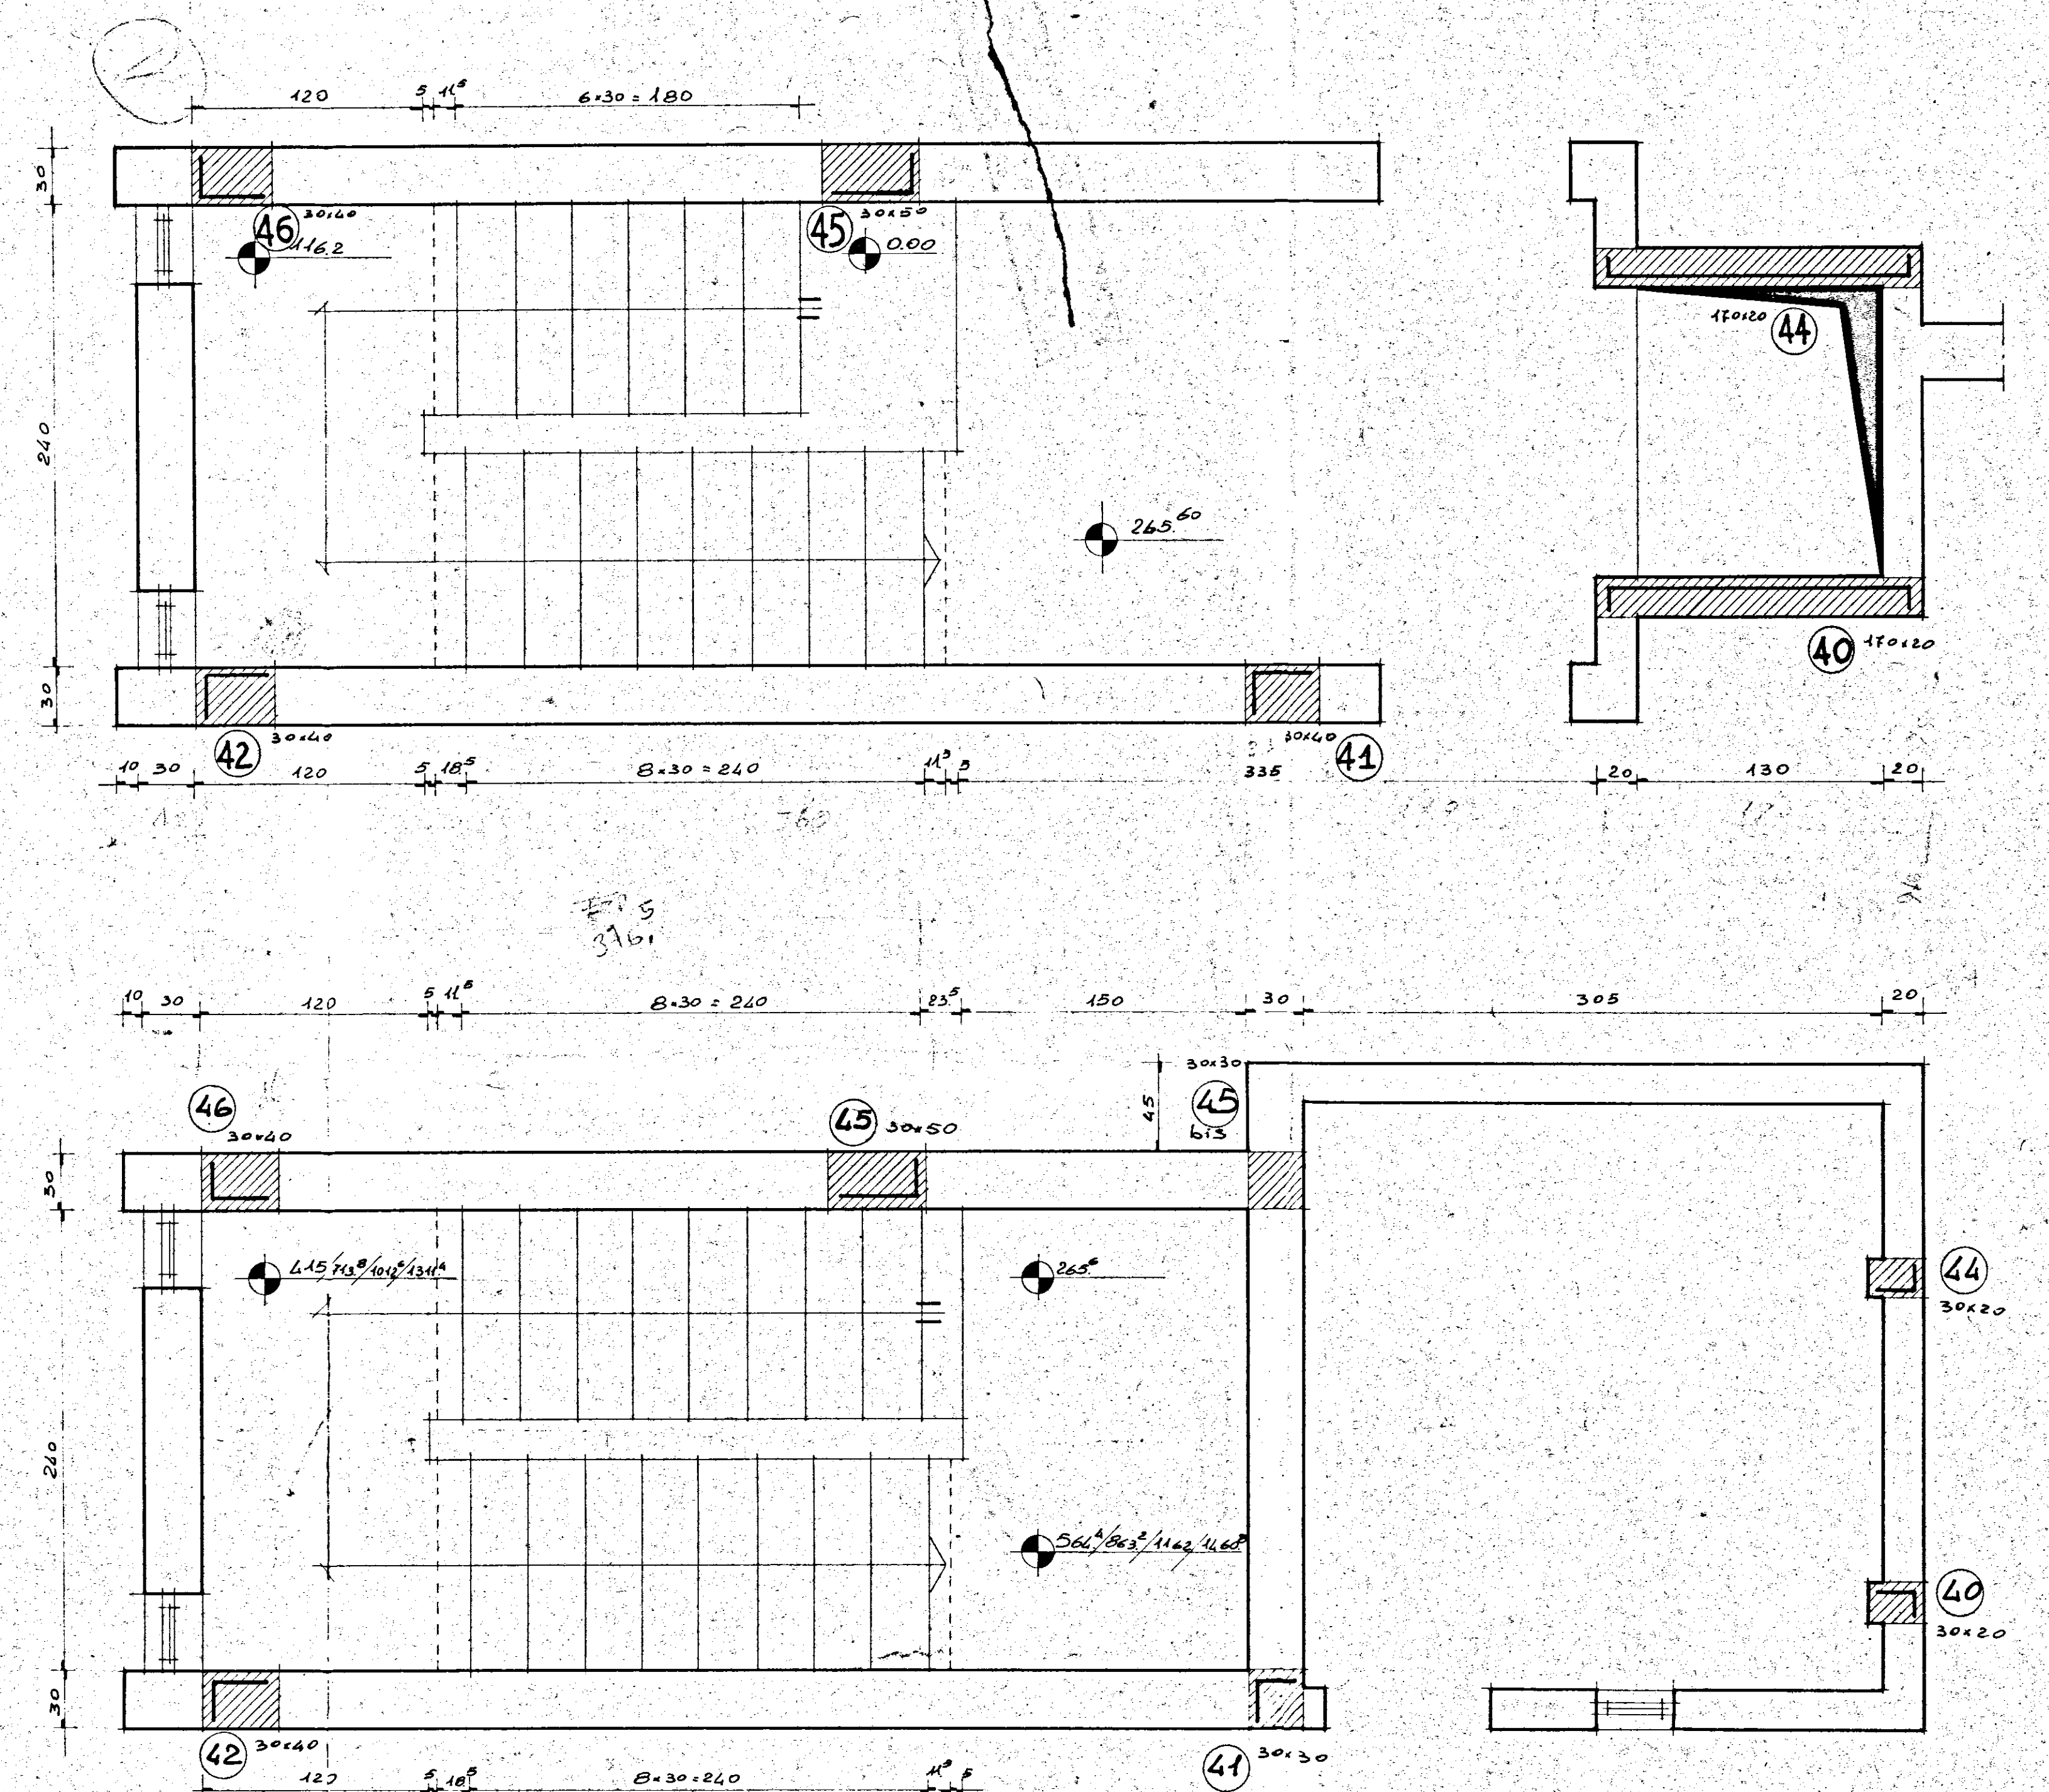


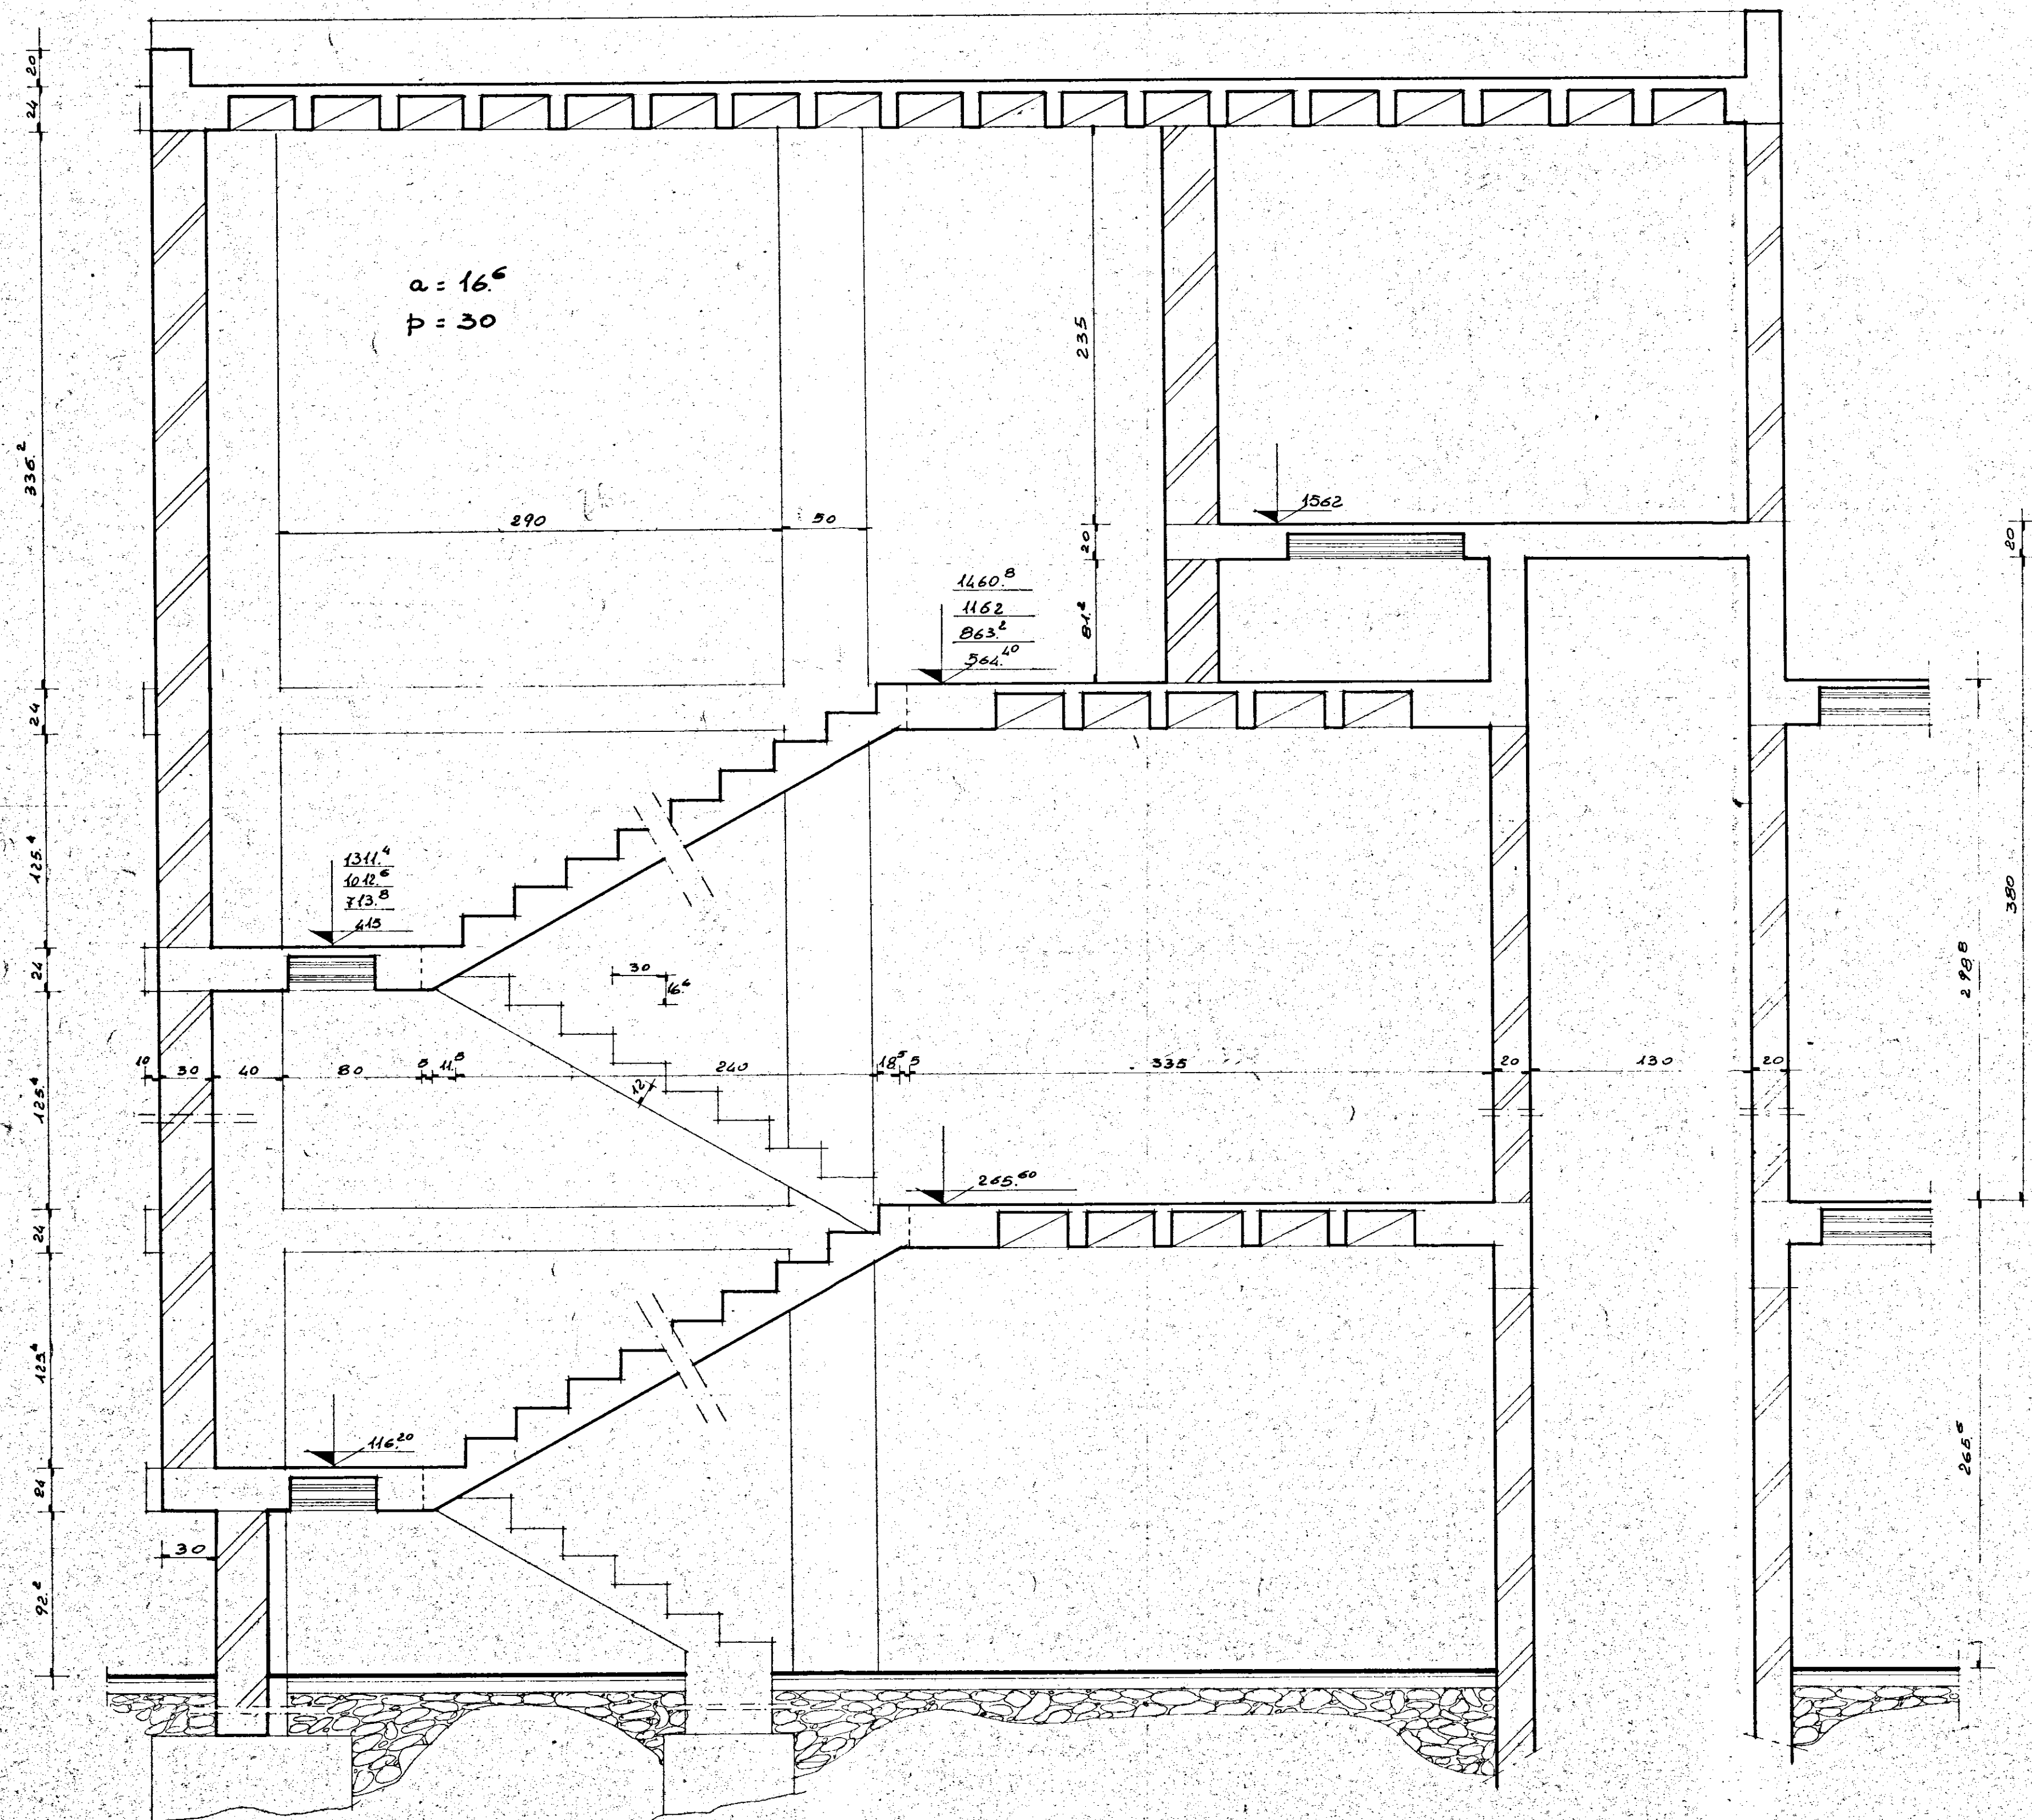

G studio - progettazione - urbanistica - interni - calcolo - corso Garibaldi 53 - tel. 24047-24048 - Brindisi	
progetto: ALLOGGI POPOLARI IN Ceglie Messapica LOTTI n. 3 - 4 PROGRAMMA INTERVENTO n. 76 del 2/3/1979	data: MAGGIO '80
oggetto: SCALA A: CARPENTERIA SCALA	scala: 1:25
conglomerato classe R 300 dosato a 3 q.li/mc di cemento tipo R 425 SOVRACCARICO ACCIDENTALE PERMANENTE ESCLUSO PESO PROPRIO Acciaio Fe B 44 K	
C.A. ING. ALDO SOLIMINI	d.l. I.A.C.P.