

ISTITUTO AUTONOMO CASE POPOLARI-BRINDISI -

LEGGE 27-5-1975 N.166 PROGRAMMA INTERVENTO 001/44/1

PROGETTO PER LA COSTRUZIONE DI ALLOGGI POPOLARI
IN BRINDISI - QUARTIERE S. ELIA EST

FABBRICATO 2a ALLOGGI 32 DA VANI 6 - VANI 192

SEZIONI

SCALA 1:100



DATA

AGGIORNAMENTI

UFFICIO PROGETTAZIONE
I.A.C.P. BRINDISI

IL DIRETTORE TECNICO
DOTT. ING. ANTONIO LONGO

TAV. 3

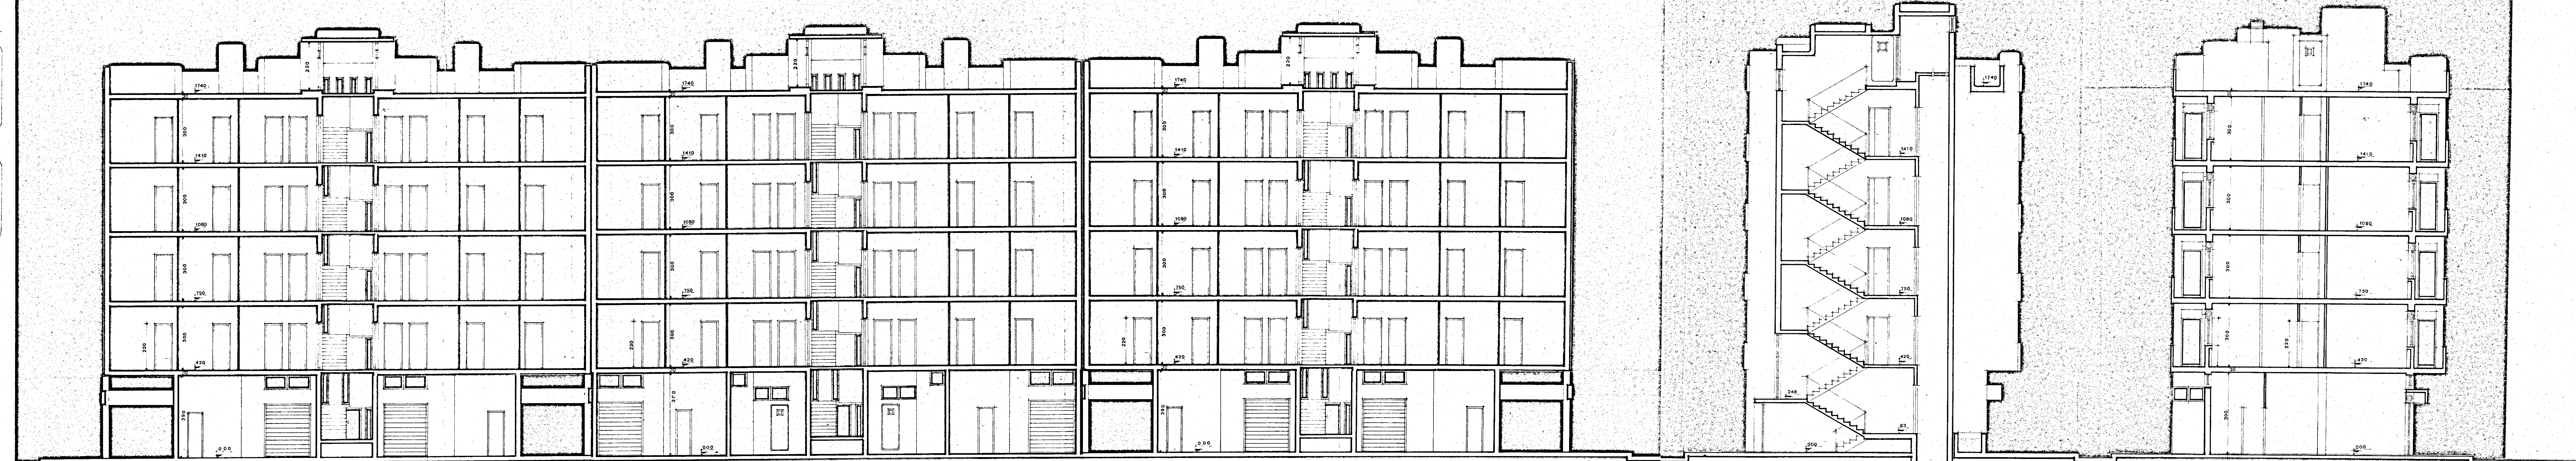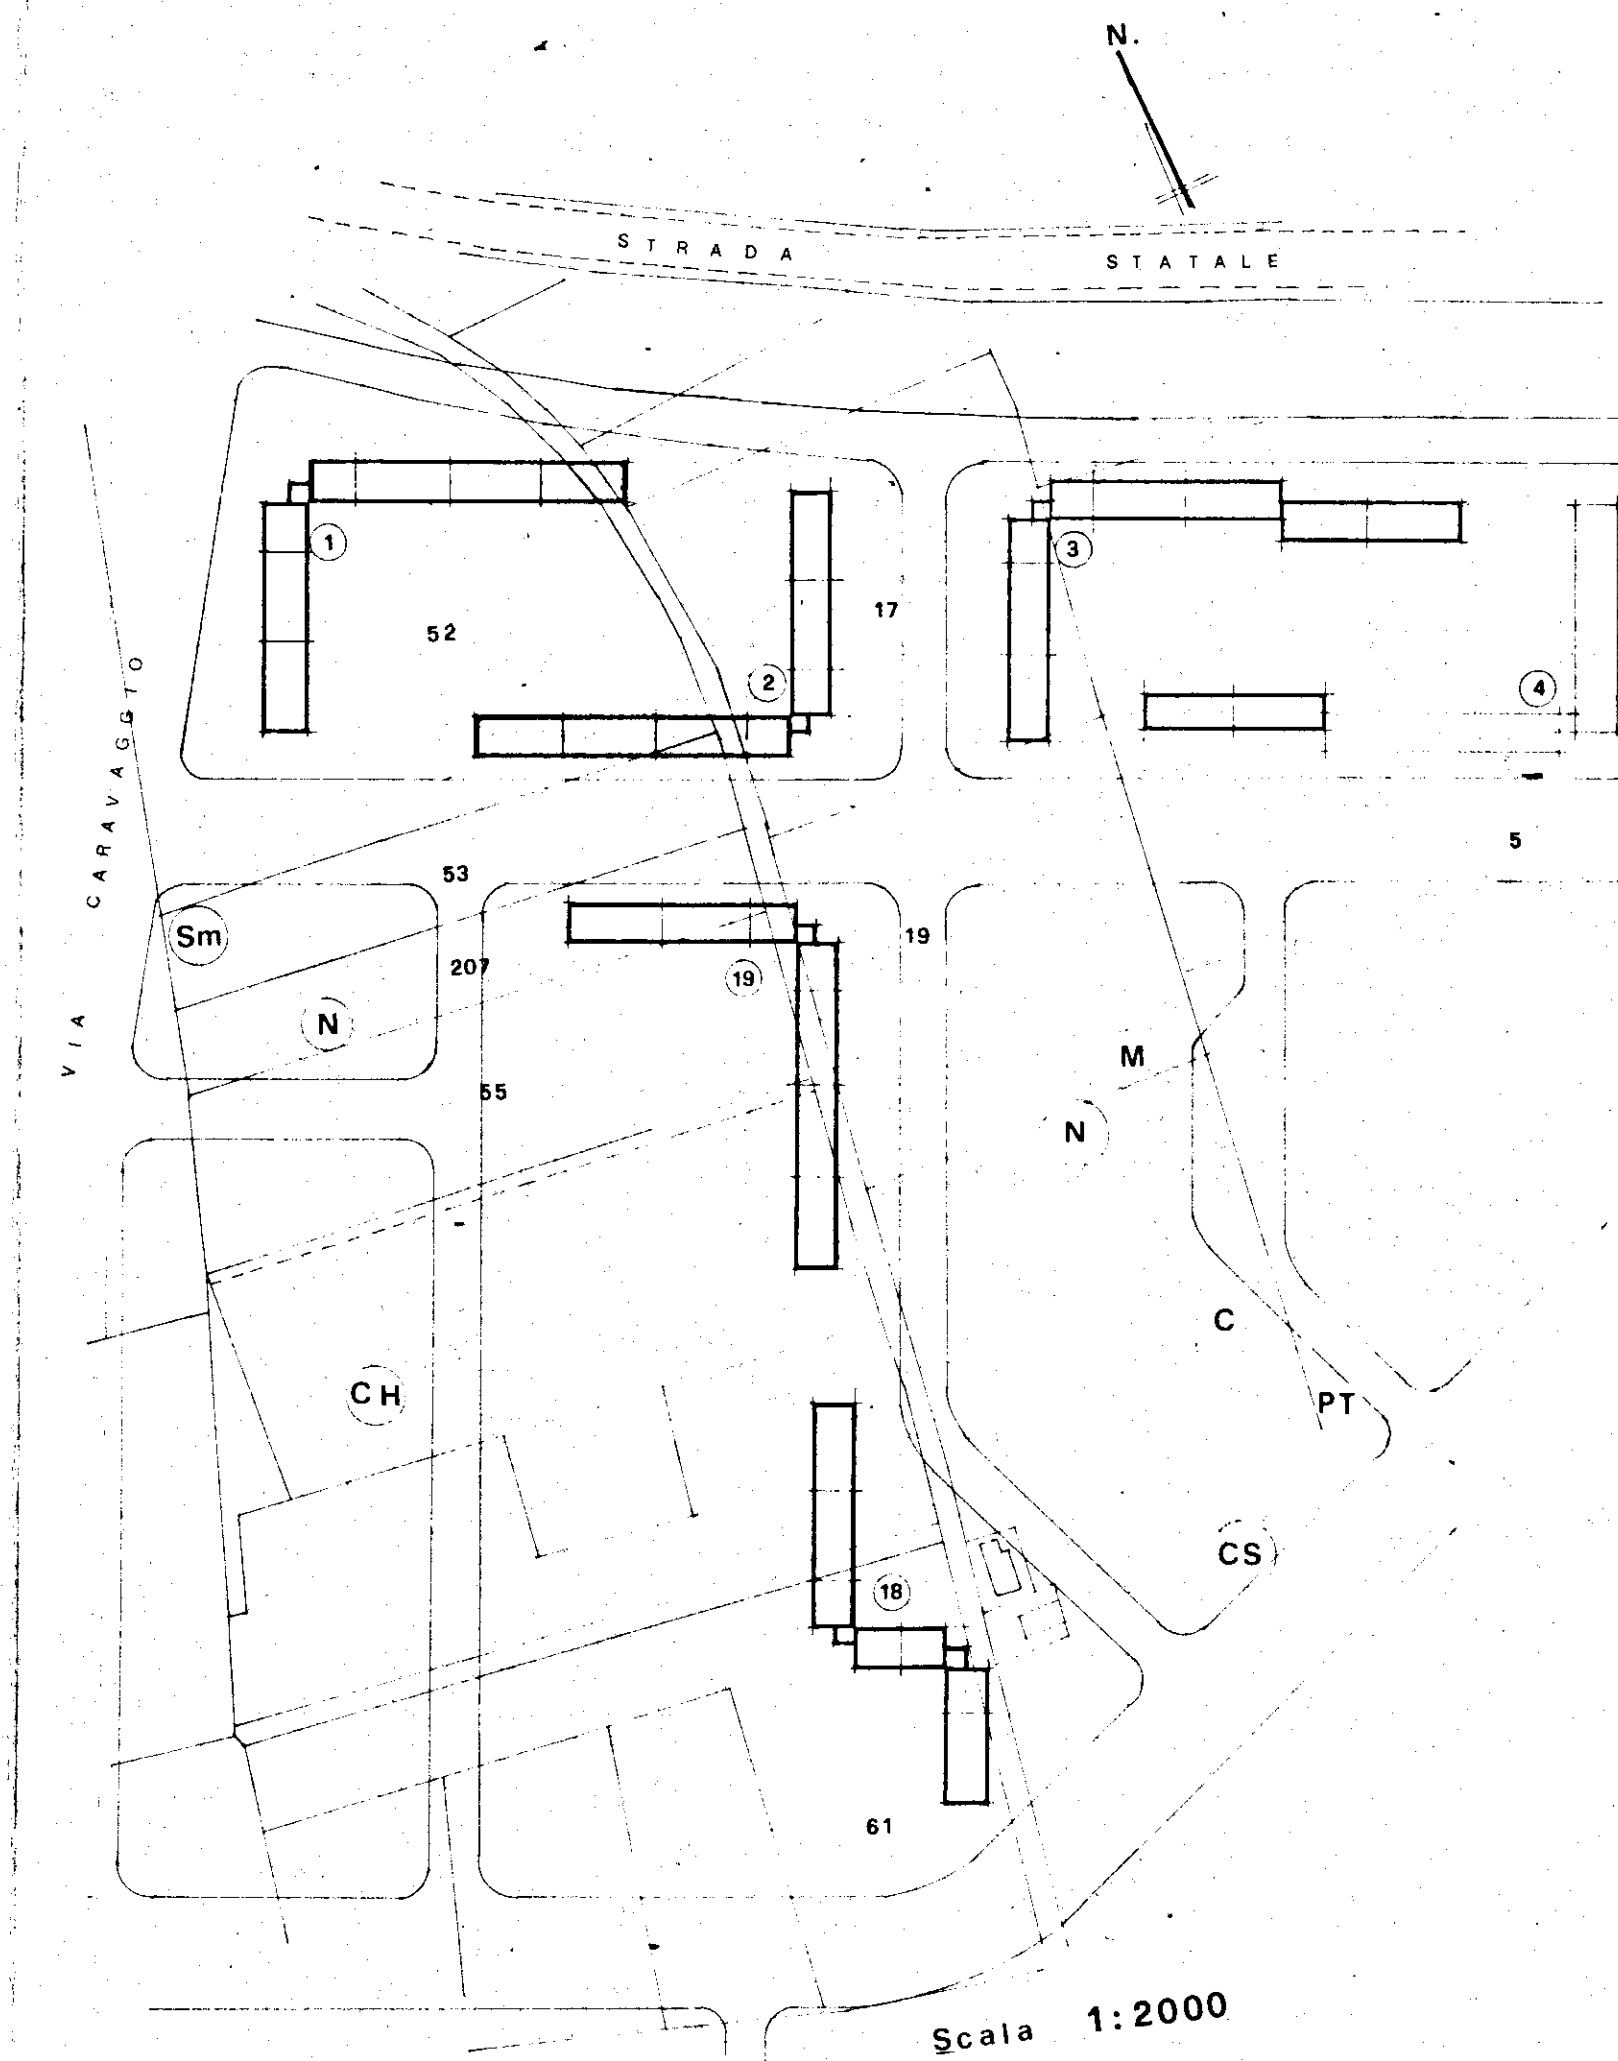

A-A

C-C

B-B