ISTITUTO AUTONOMO CASE POPOLARI
PER LA PROVINCIA DI BRINDISI

COSTRUZIONE DI CASE POPOLARI
IN OSTUNI
DI CUI ALLA LEGGE 14-II-1963 N°60

PROSPETTI SCALA 1:100

PROSPETTO ANTERIORE

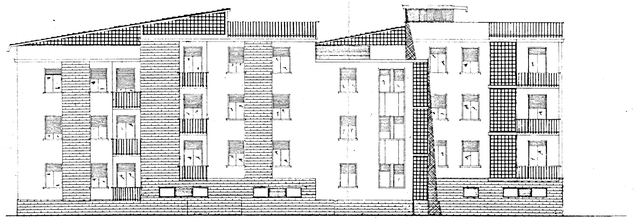

PROSPETTO POSTERIORE

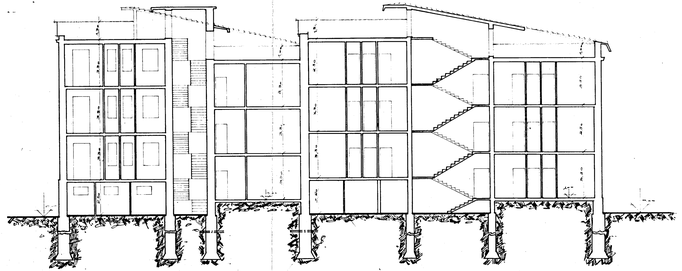

SEZIONE LONGITUDINALE