
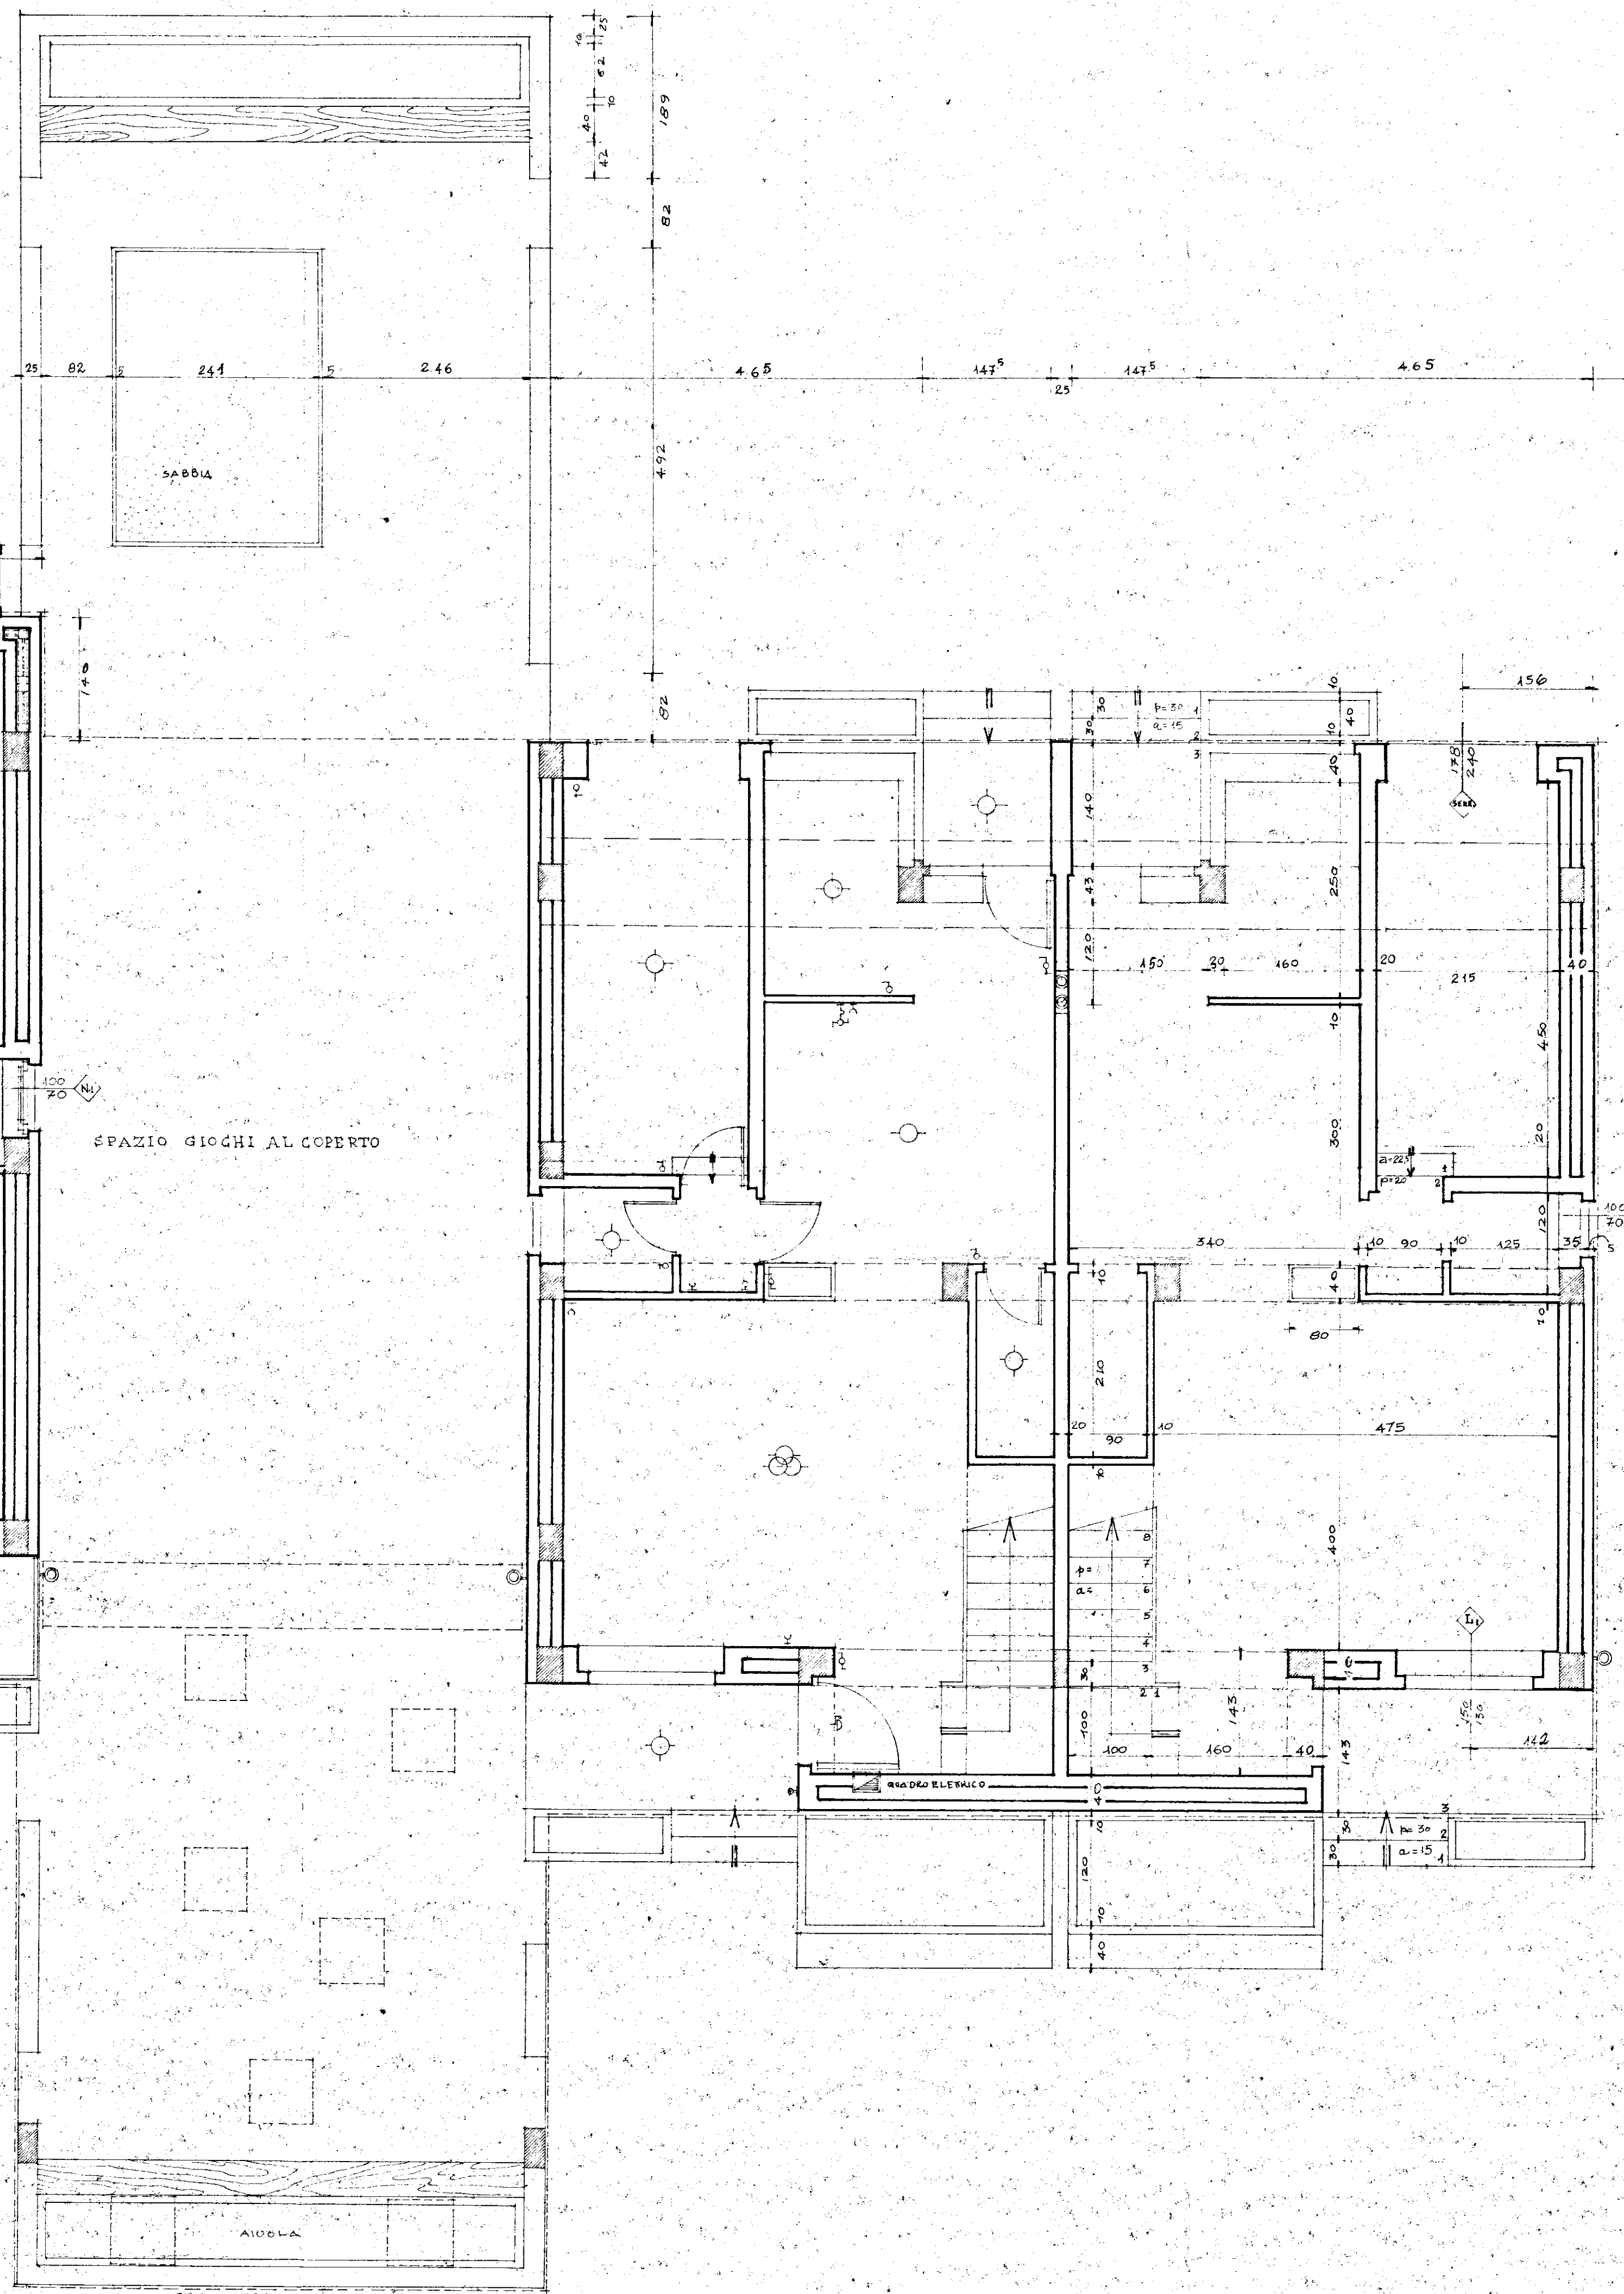


I.A.C.P. BRINDISI		INTERVENTO N°	LEGGE 30-12-1960 n° 1676	
PROGETTO ESECUTIVO PER LA COSTRUZIONE DI N°23 ALLOGGI PER AGRICOLTORI IN BRINDISI		DATA	AGG.	N°
		AGG.	AGG.	
PIANTA DEL PIANO TERRA		RAPP. 1:50		
PROGETTO				
DIREZIONE				
STRUT. E CALCOLI				
		DISEGNO		
		CONTR.		

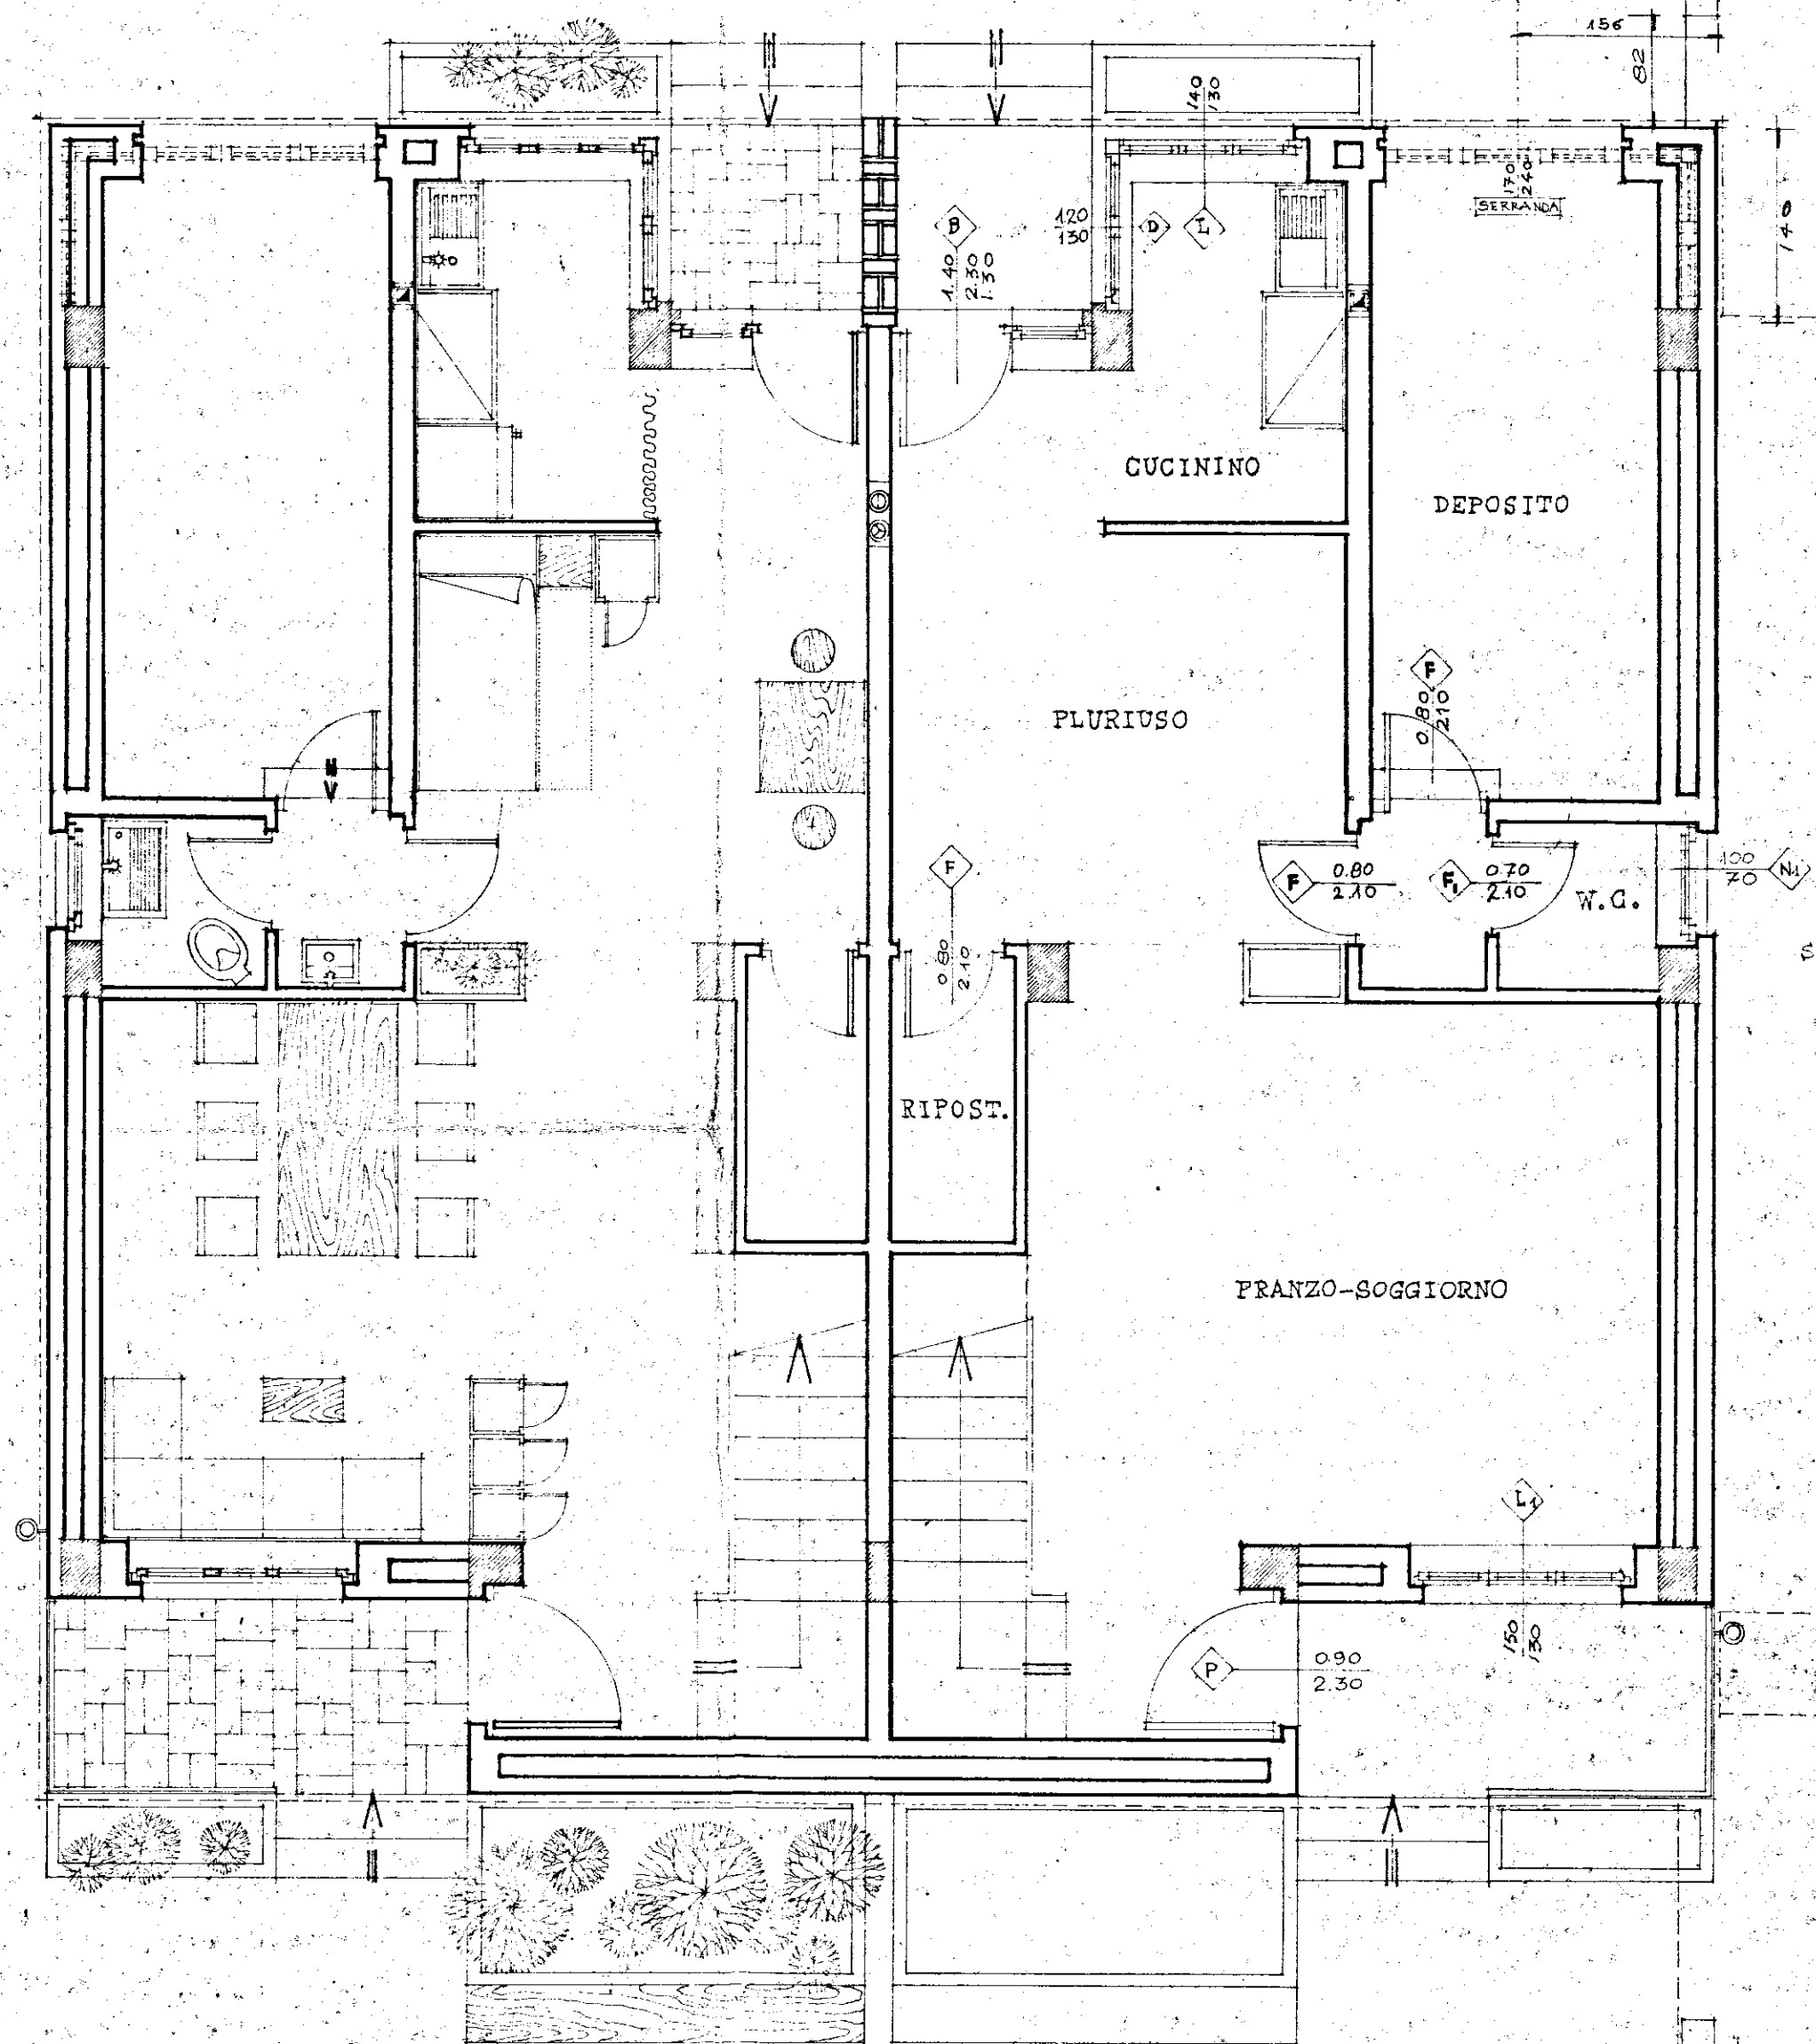

TIPO 4		
DESCRIZIONE	DIMENS.	SUP.
FRANZO-SOGG.	400 X 475	1900
W.C. SERVIZIO	125 X 120	150
DISIMPEGNO	090 X 120	108
PLURIUSO	090 X 120	108
CUCININO	160 X 250	400
SUP. mq.		3816
LETTO 1	165 X 200	3300
GUARDAROBA	135 X 260	3510
LETTO 2	165 X 200	3300
DISIMP. LETTI	100 X 155	1550
BAGNO	265 X 170	4505
DISIMP. SCALE		120
SUP. mq.		4190
SUP. TOTALE mq.		8000

TIPO 6		
DESCRIZIONE	DIMENS.	SUP.
FRANZO-SOGG.	400 X 475	1900
W.C. SERVIZIO	125 X 120	150
DISIMPEGNO	090 X 120	108
PLURIUSO	090 X 120	108
CUCININO	160 X 250	400
SUP. mq.		3816
LETTO 1	165 X 200	3300
GUARDAROBA	135 X 260	3510
LETTO 2	165 X 200	3300
DISIMP. LETTI	100 X 155	1550
BAGNO	265 X 170	4505
DISIMP. SCALE		120
SUP. mq.		5627
SUP. TOTALE mq.		9443

TIPO 8		
DESCRIZIONE	DIMENS.	SUP.
FRANZO-SOGG.	400 X 475	1900
W.C. SERVIZIO	125 X 120	150
DISIMPEGNO	090 X 120	108
PLURIUSO	090 X 120	108
CUCININO	160 X 250	400
SUP. mq.		3816
LETTO 1	165 X 200	3300
GUARDAROBA	135 X 260	3510
LETTO 2	165 X 200	3300
LETTO 3	165 X 200	3300
LETTO 4	165 X 200	3300
DISIMP. LETTI	100 X 155	1550
BAGNO	265 X 170	4505
DISIMP. SCALE		120
SUP. mq.		7260
SUP. TOTALE mq.		11076