


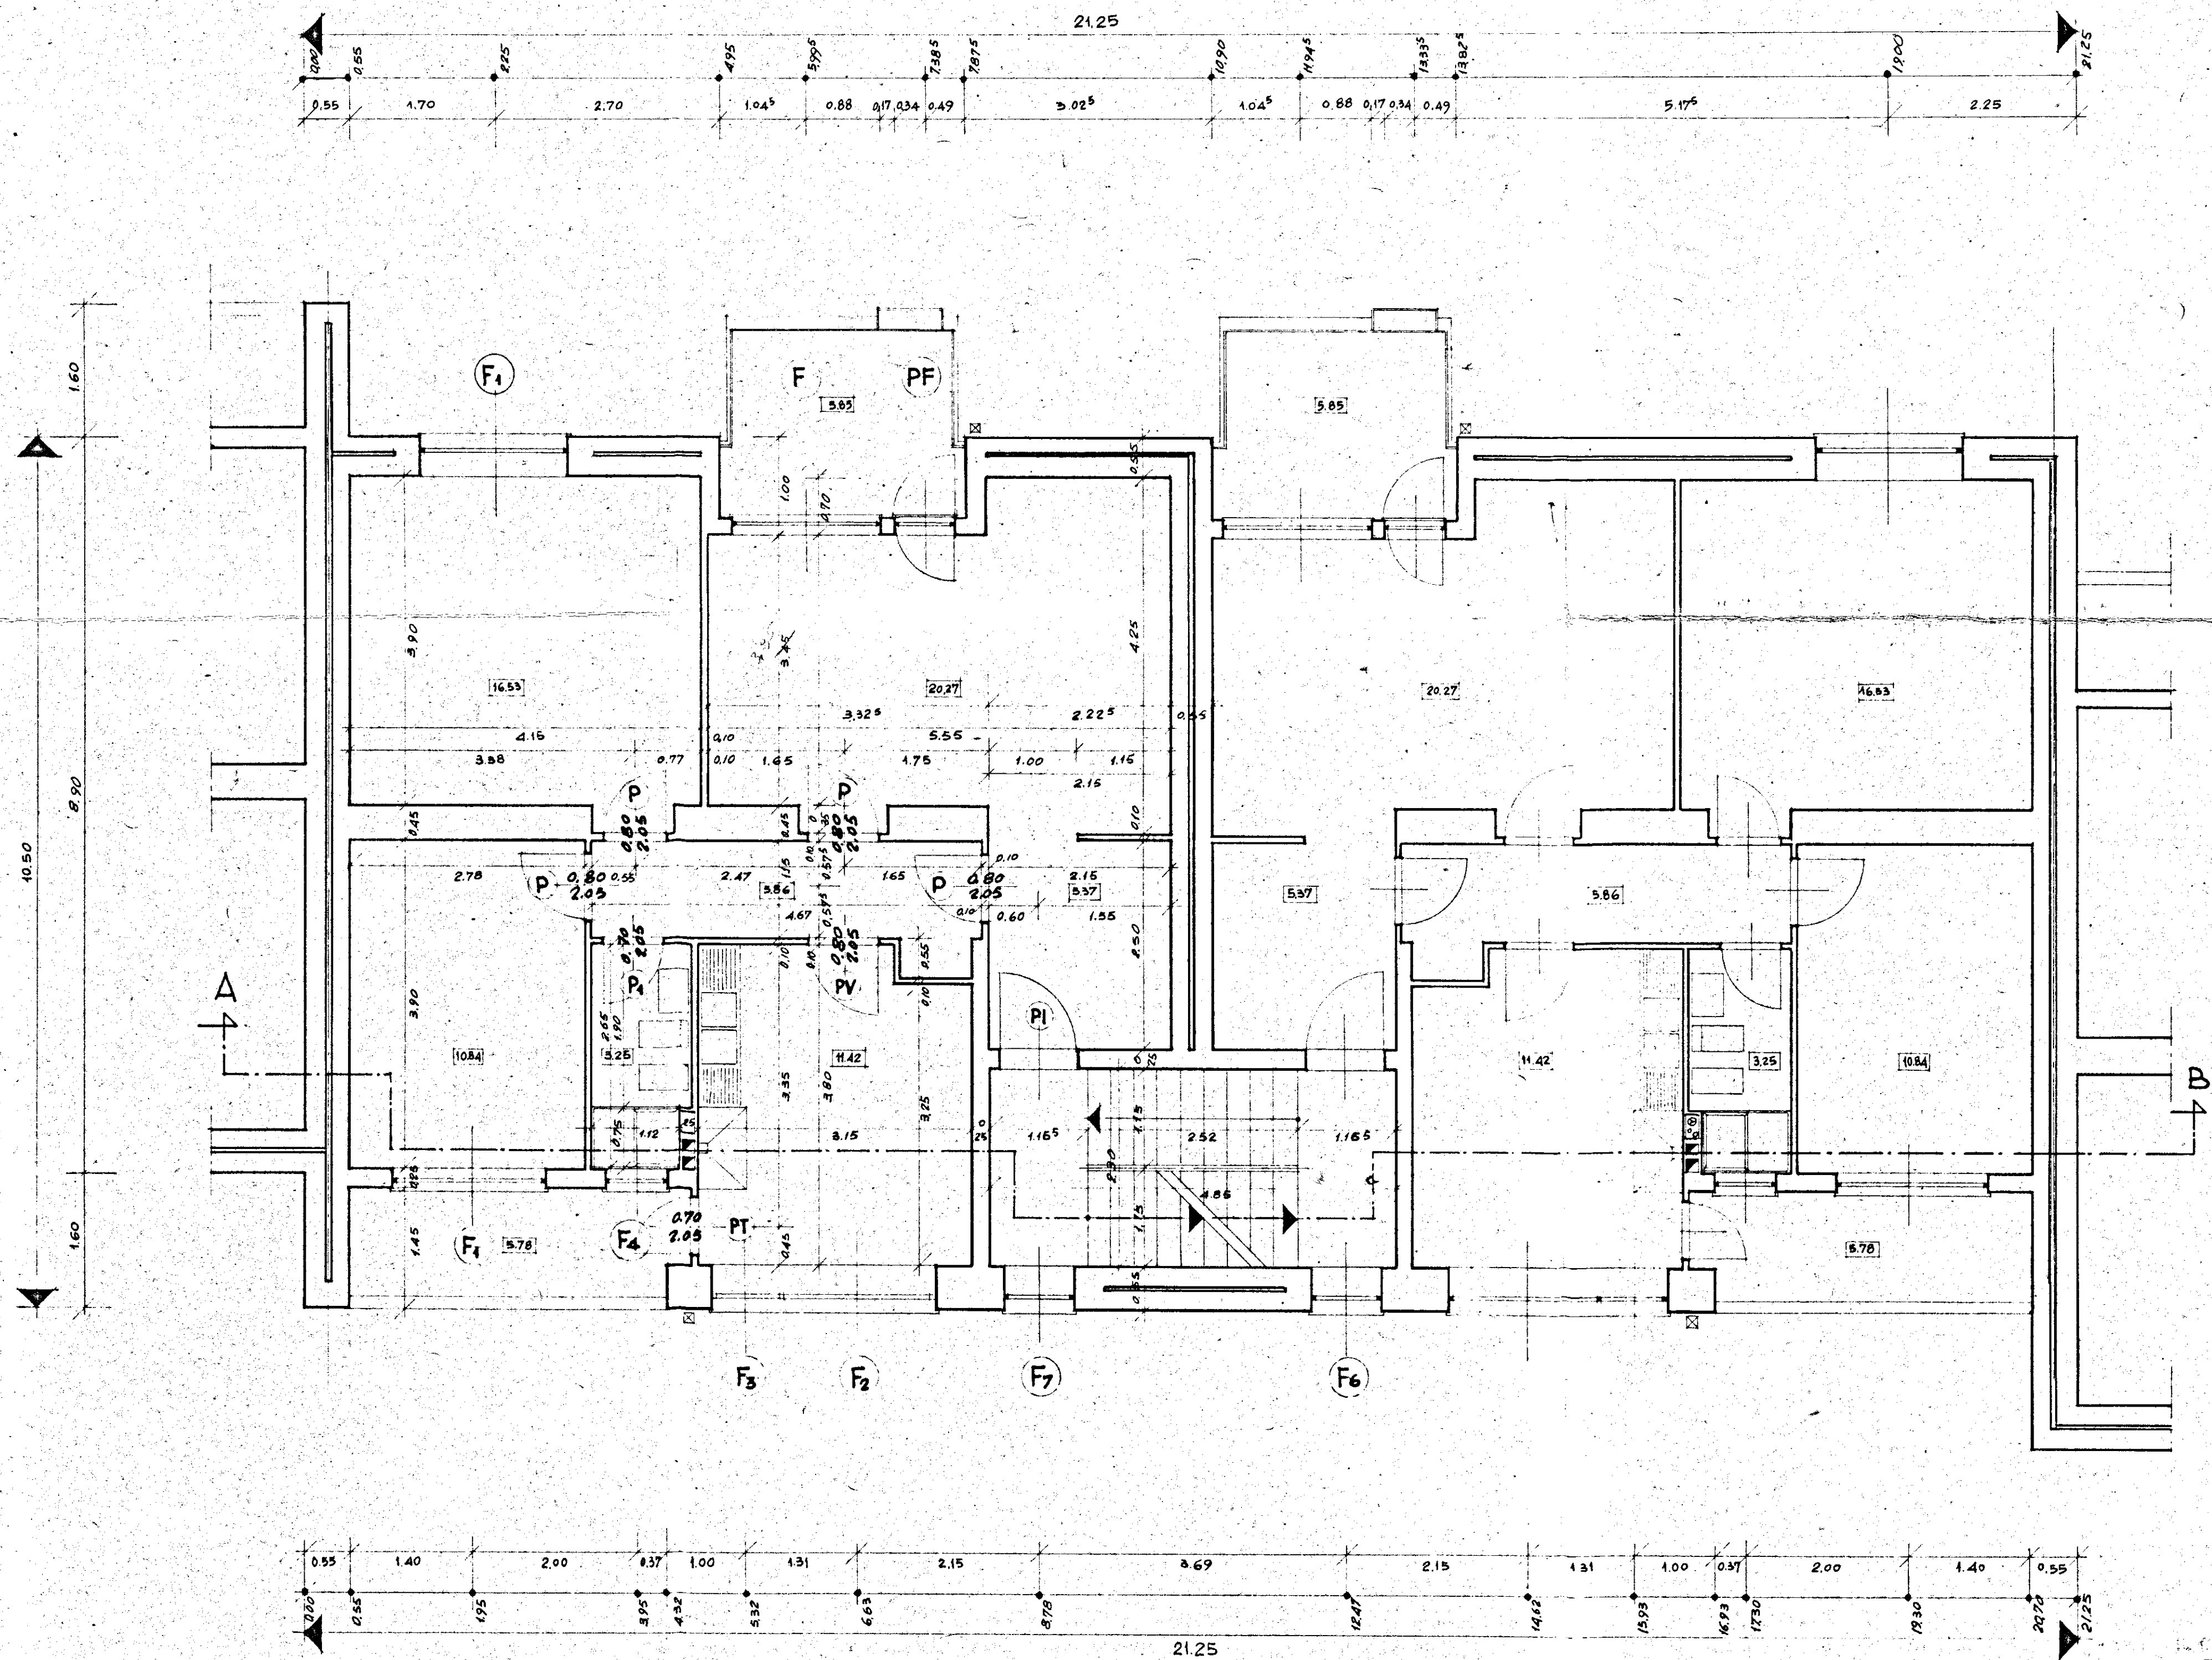

GESTIONE INA CASA 2° SETTENNIO	GRUPPO ARCH. SPACCARELLI - A. BACCIN - BRUNO - DONI - C. BACCIN	
case in MESAGNE	ed. A n. 3.4	DIG. N° 6761 TAV. 5 SERIE 243
STAZIONE APP. I.A.C.P. BRINDISI	PIANTA PIANO TIPO	RAPP. 1:50 ROMA 1 AGOSTO 1959