


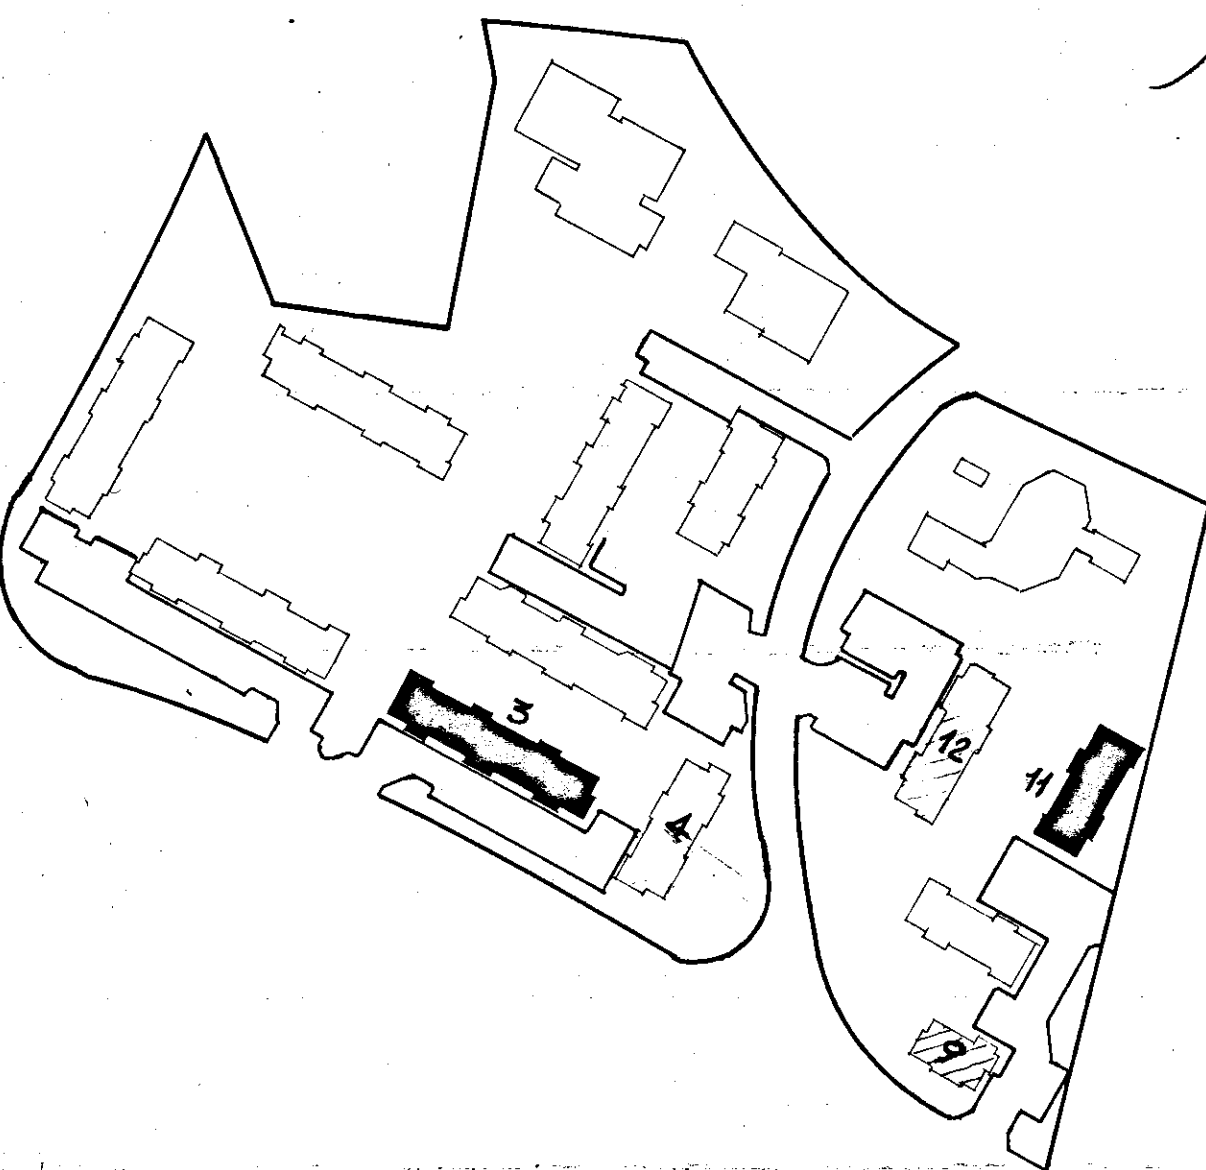

1

I.A.C.P. - BRINDISI

LEGGE N°457- ART.41 del 2/8/1978

PROGETTO PER COSTRUZIONE DI N°41 ALLOGGI POPOLARI IN CEGLIE MESSAPICA - LOTTI N°3-11

PROGRAMMA INTERVENTO N°76 DEL 2/3/1979

Disegno N°

2

Oggetto

piante lotto 3

Scale

1:100

Aggiornamenti


PROGETTISTI:

DOTT. ARCH. ANTONIO MARTELLO


DOTT. ING. PASQUALE FISCETTO

DOTT. ING. NICOLA MELPIGNANO


DOTT. ING. VINCENZO DE TOMMASI

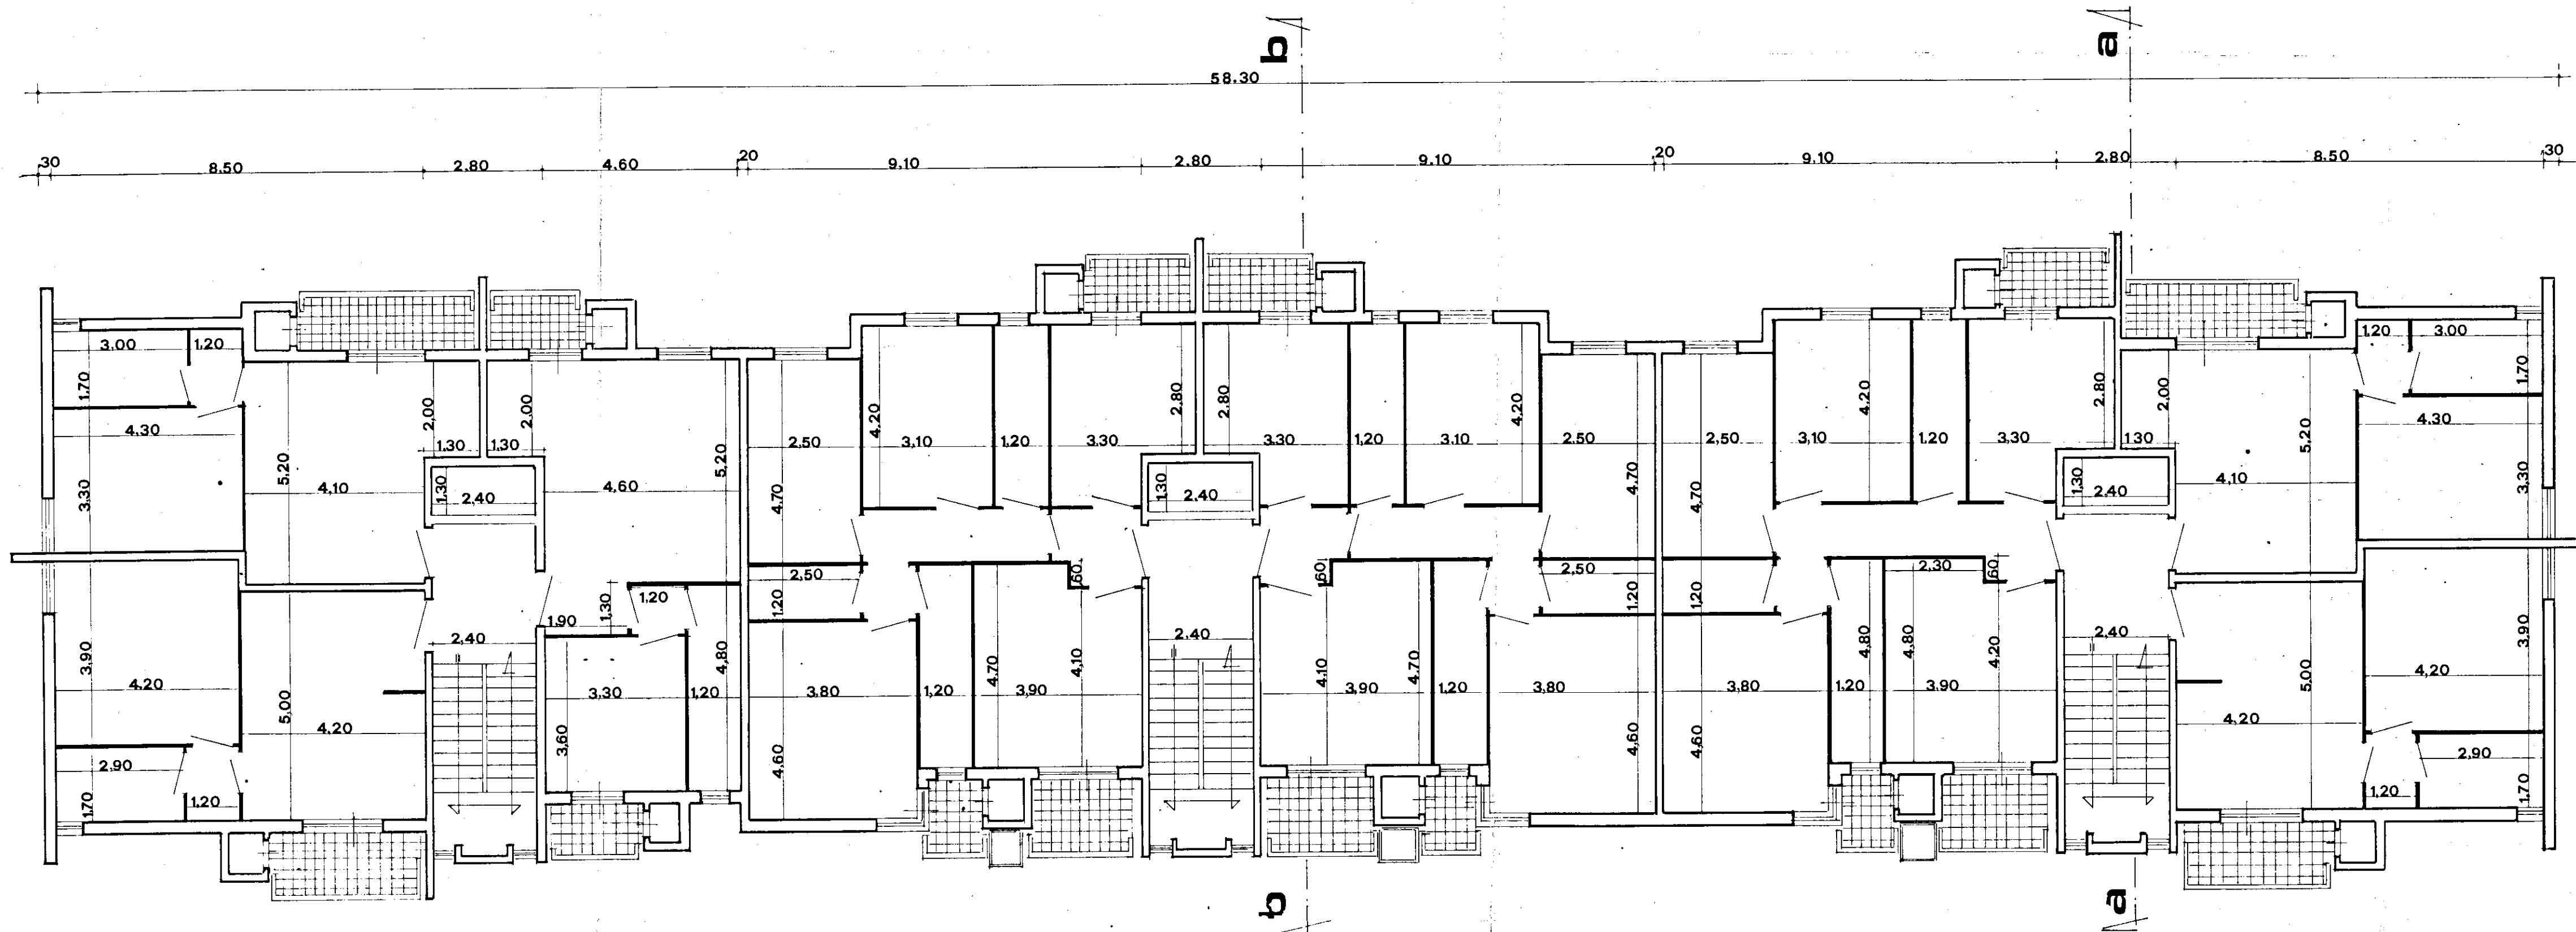


piano tipo

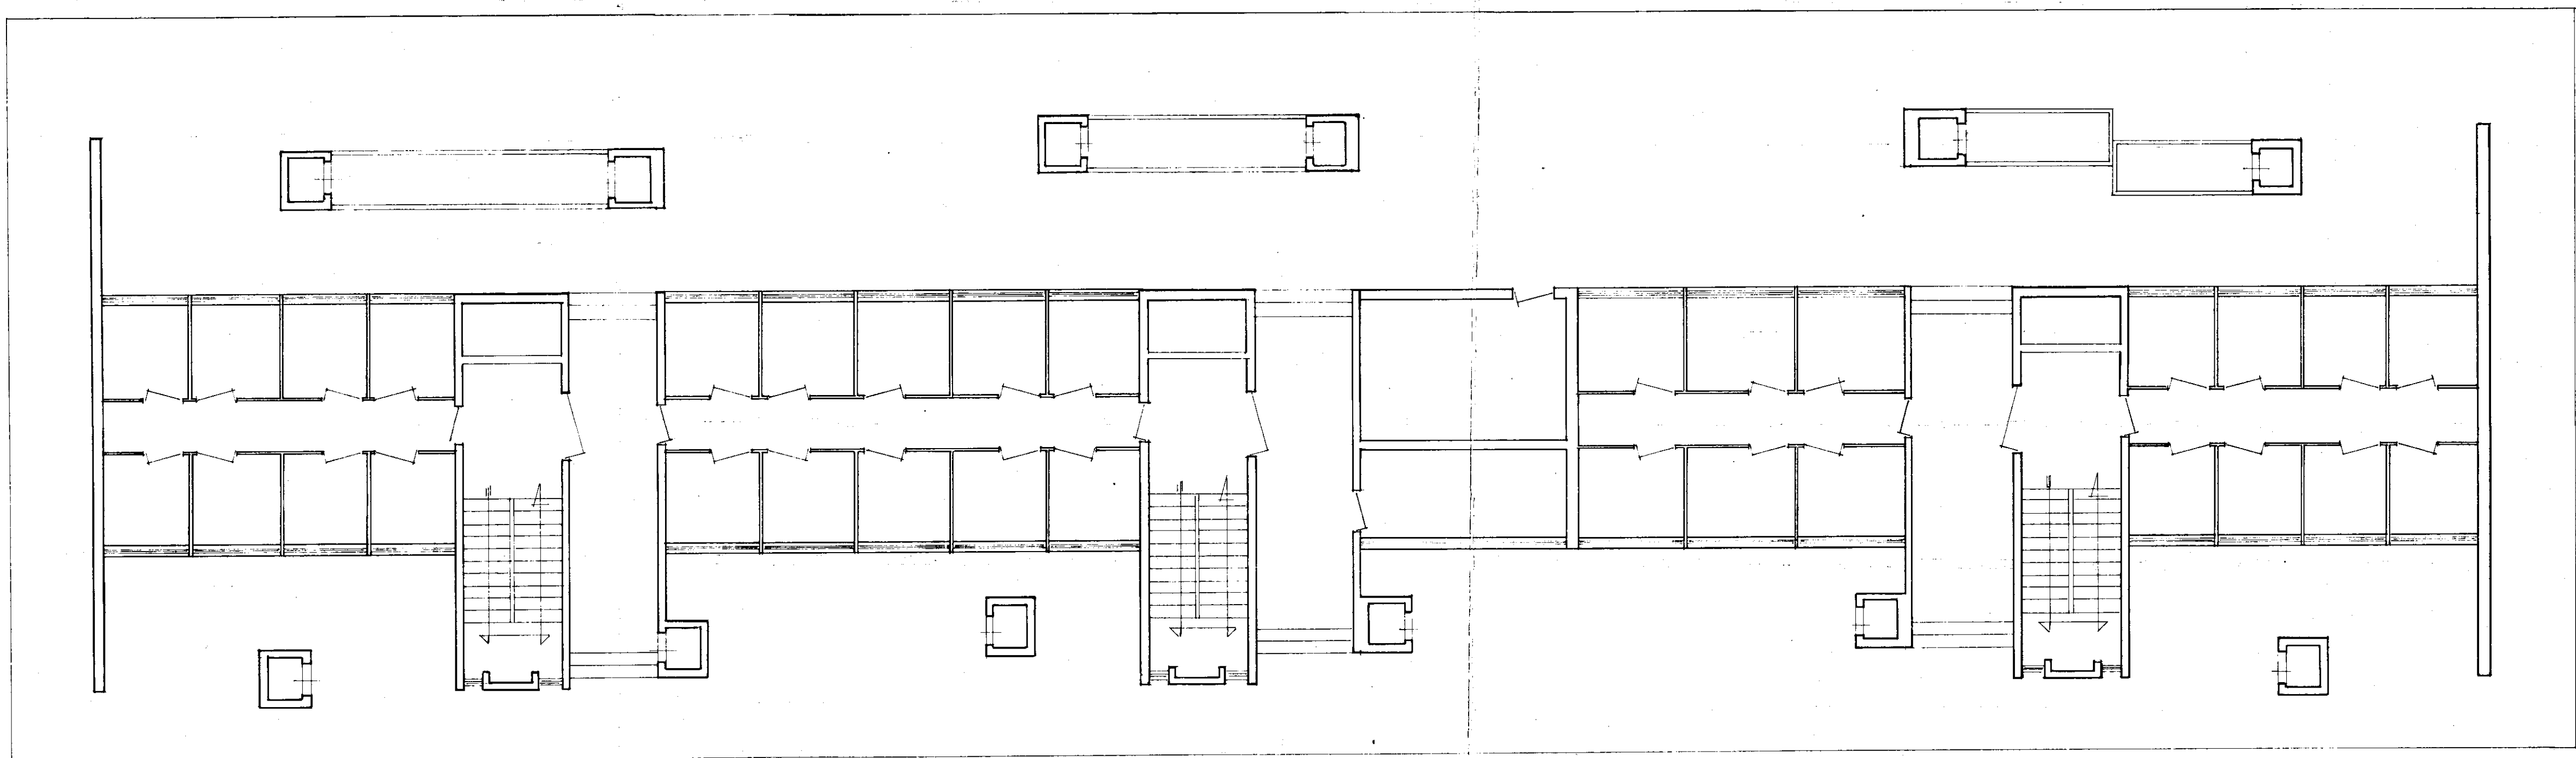

piano terra

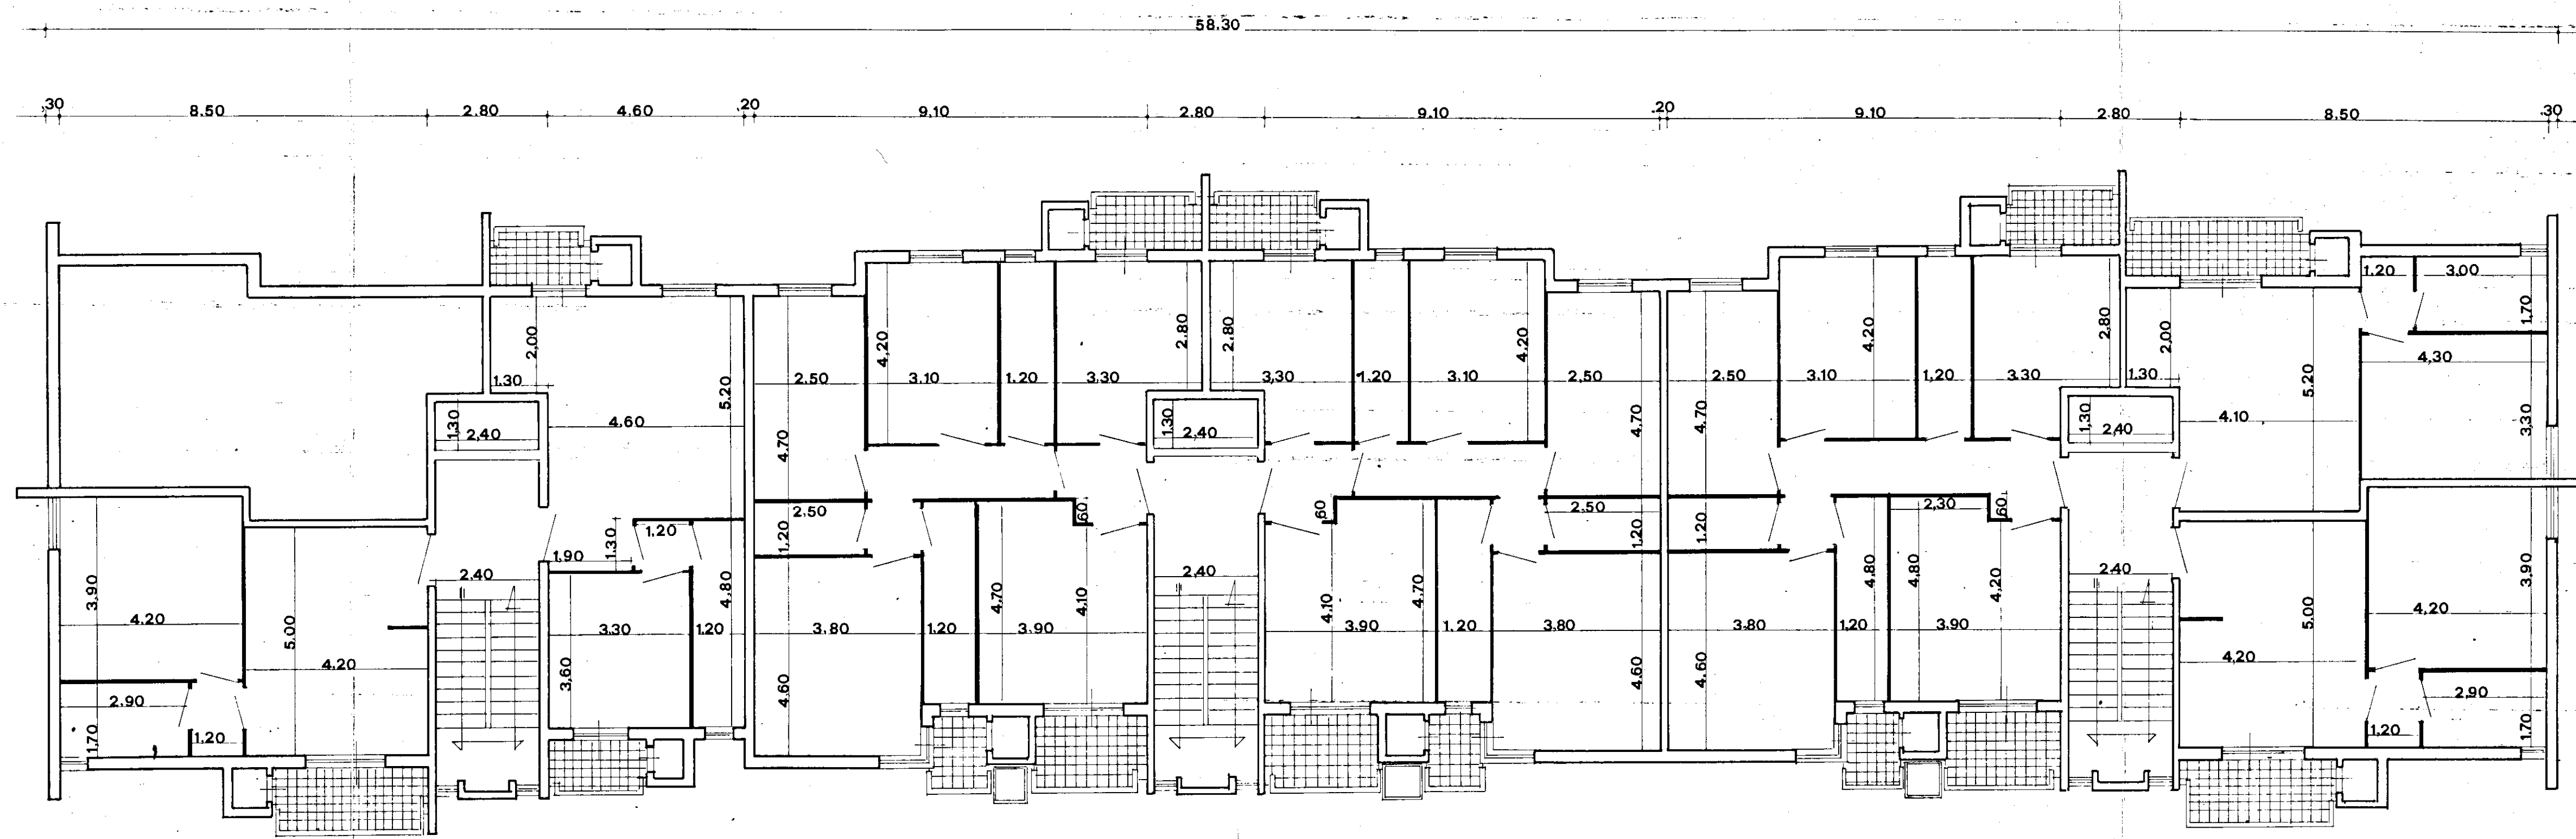

piano ultimo

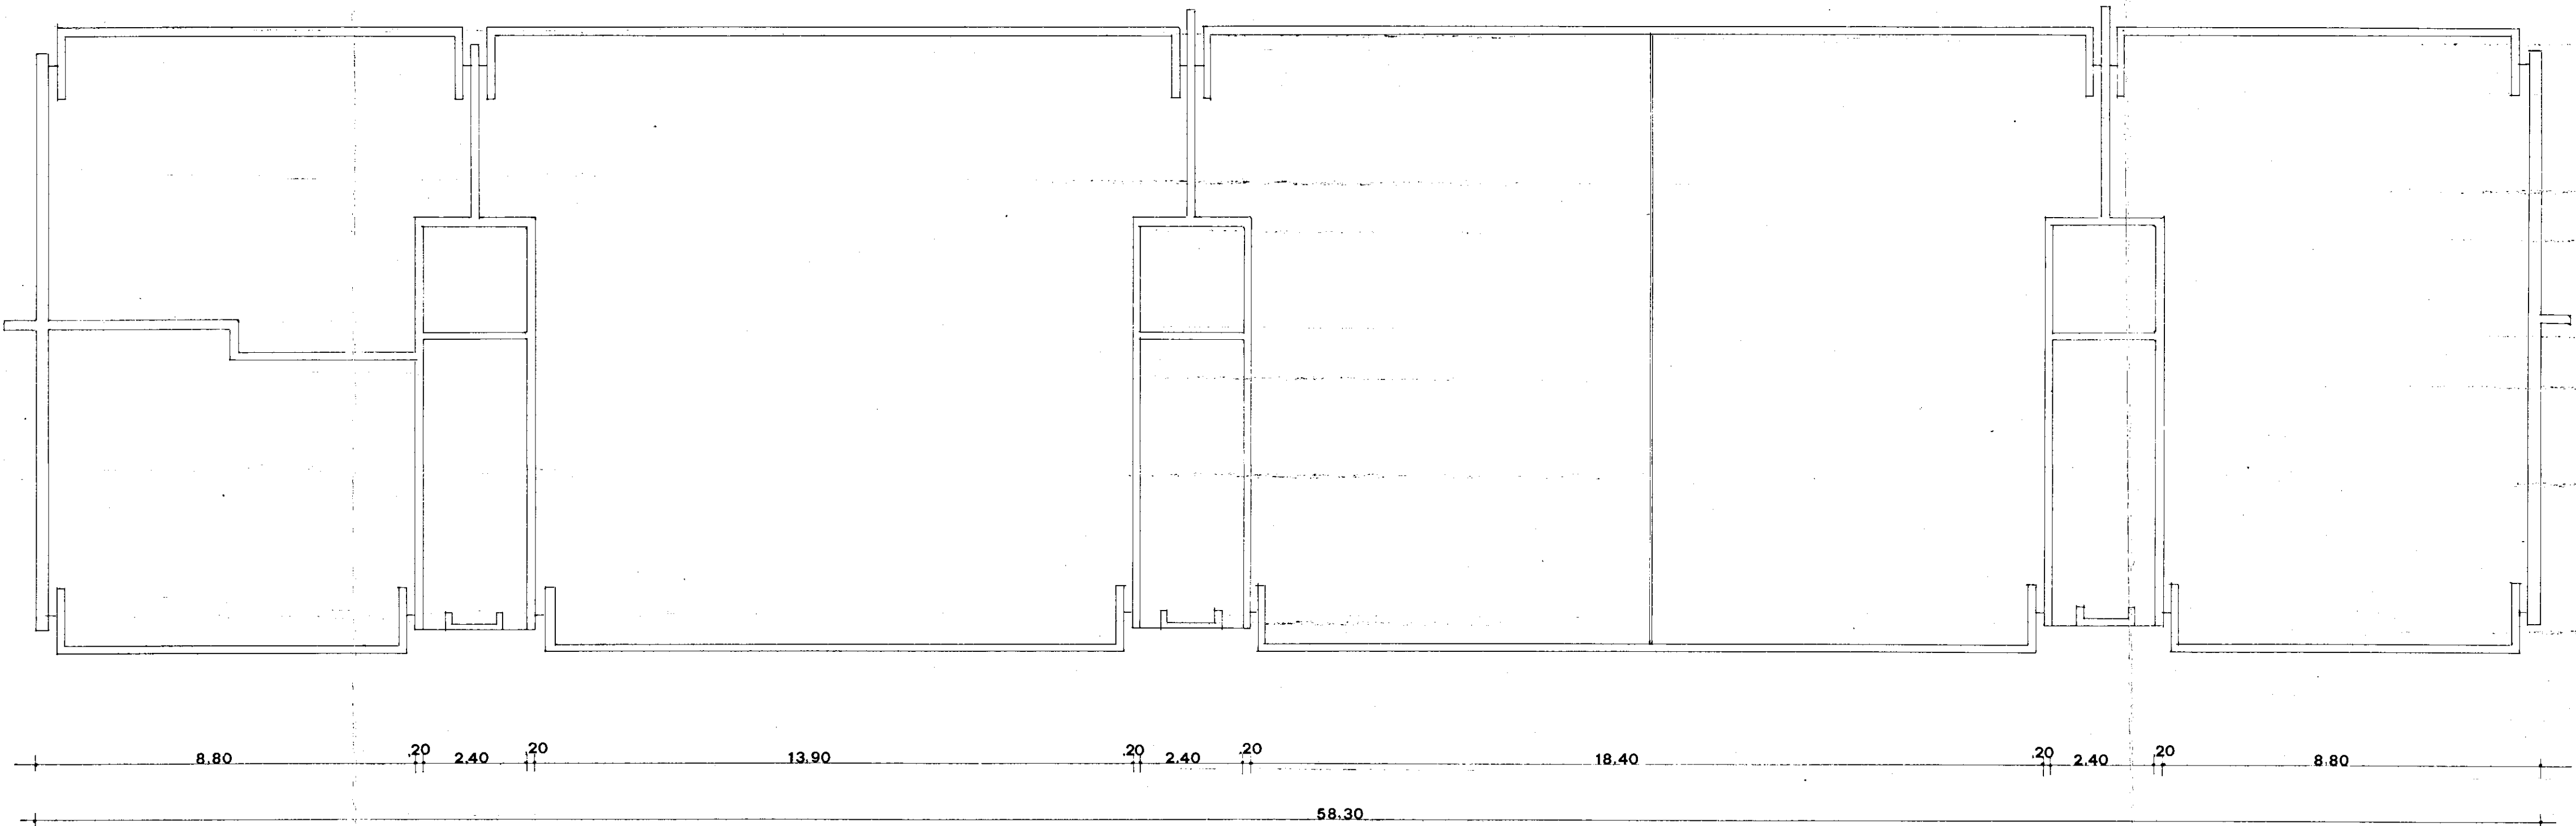

copertura