

ISTITUTO AUTONOMO CASE POPOLARI - BR

LEGGE 8 AGOSTO 1977 N. 513 PROGRAMMA INTERVENTO 001.85.1

PROGETTO PER LA COSTRUZIONE DI ALLOGGI POPOLARI IN BRINDISI

RIONE PERRINO LOTTO D 1/2/3/4

ALLOGGI N.40 (24 DA MQ.95 E 16 DA MQ.45)

EDIFICIO A SPINA D₂ ALLOGGI N.100A 95,7 E N.5 DA 45,4

COPERTURA

SCALA 1:100

DATA

AGGIORNAMENTI

IL SOGNO
DEL SEGRETO
Dott. Arch. Vito

TAV. 6


RIF. PROSPETTO

C

ATTICO SCALA PAL. LOTTO D₂

RIF. PROSPETTO

A

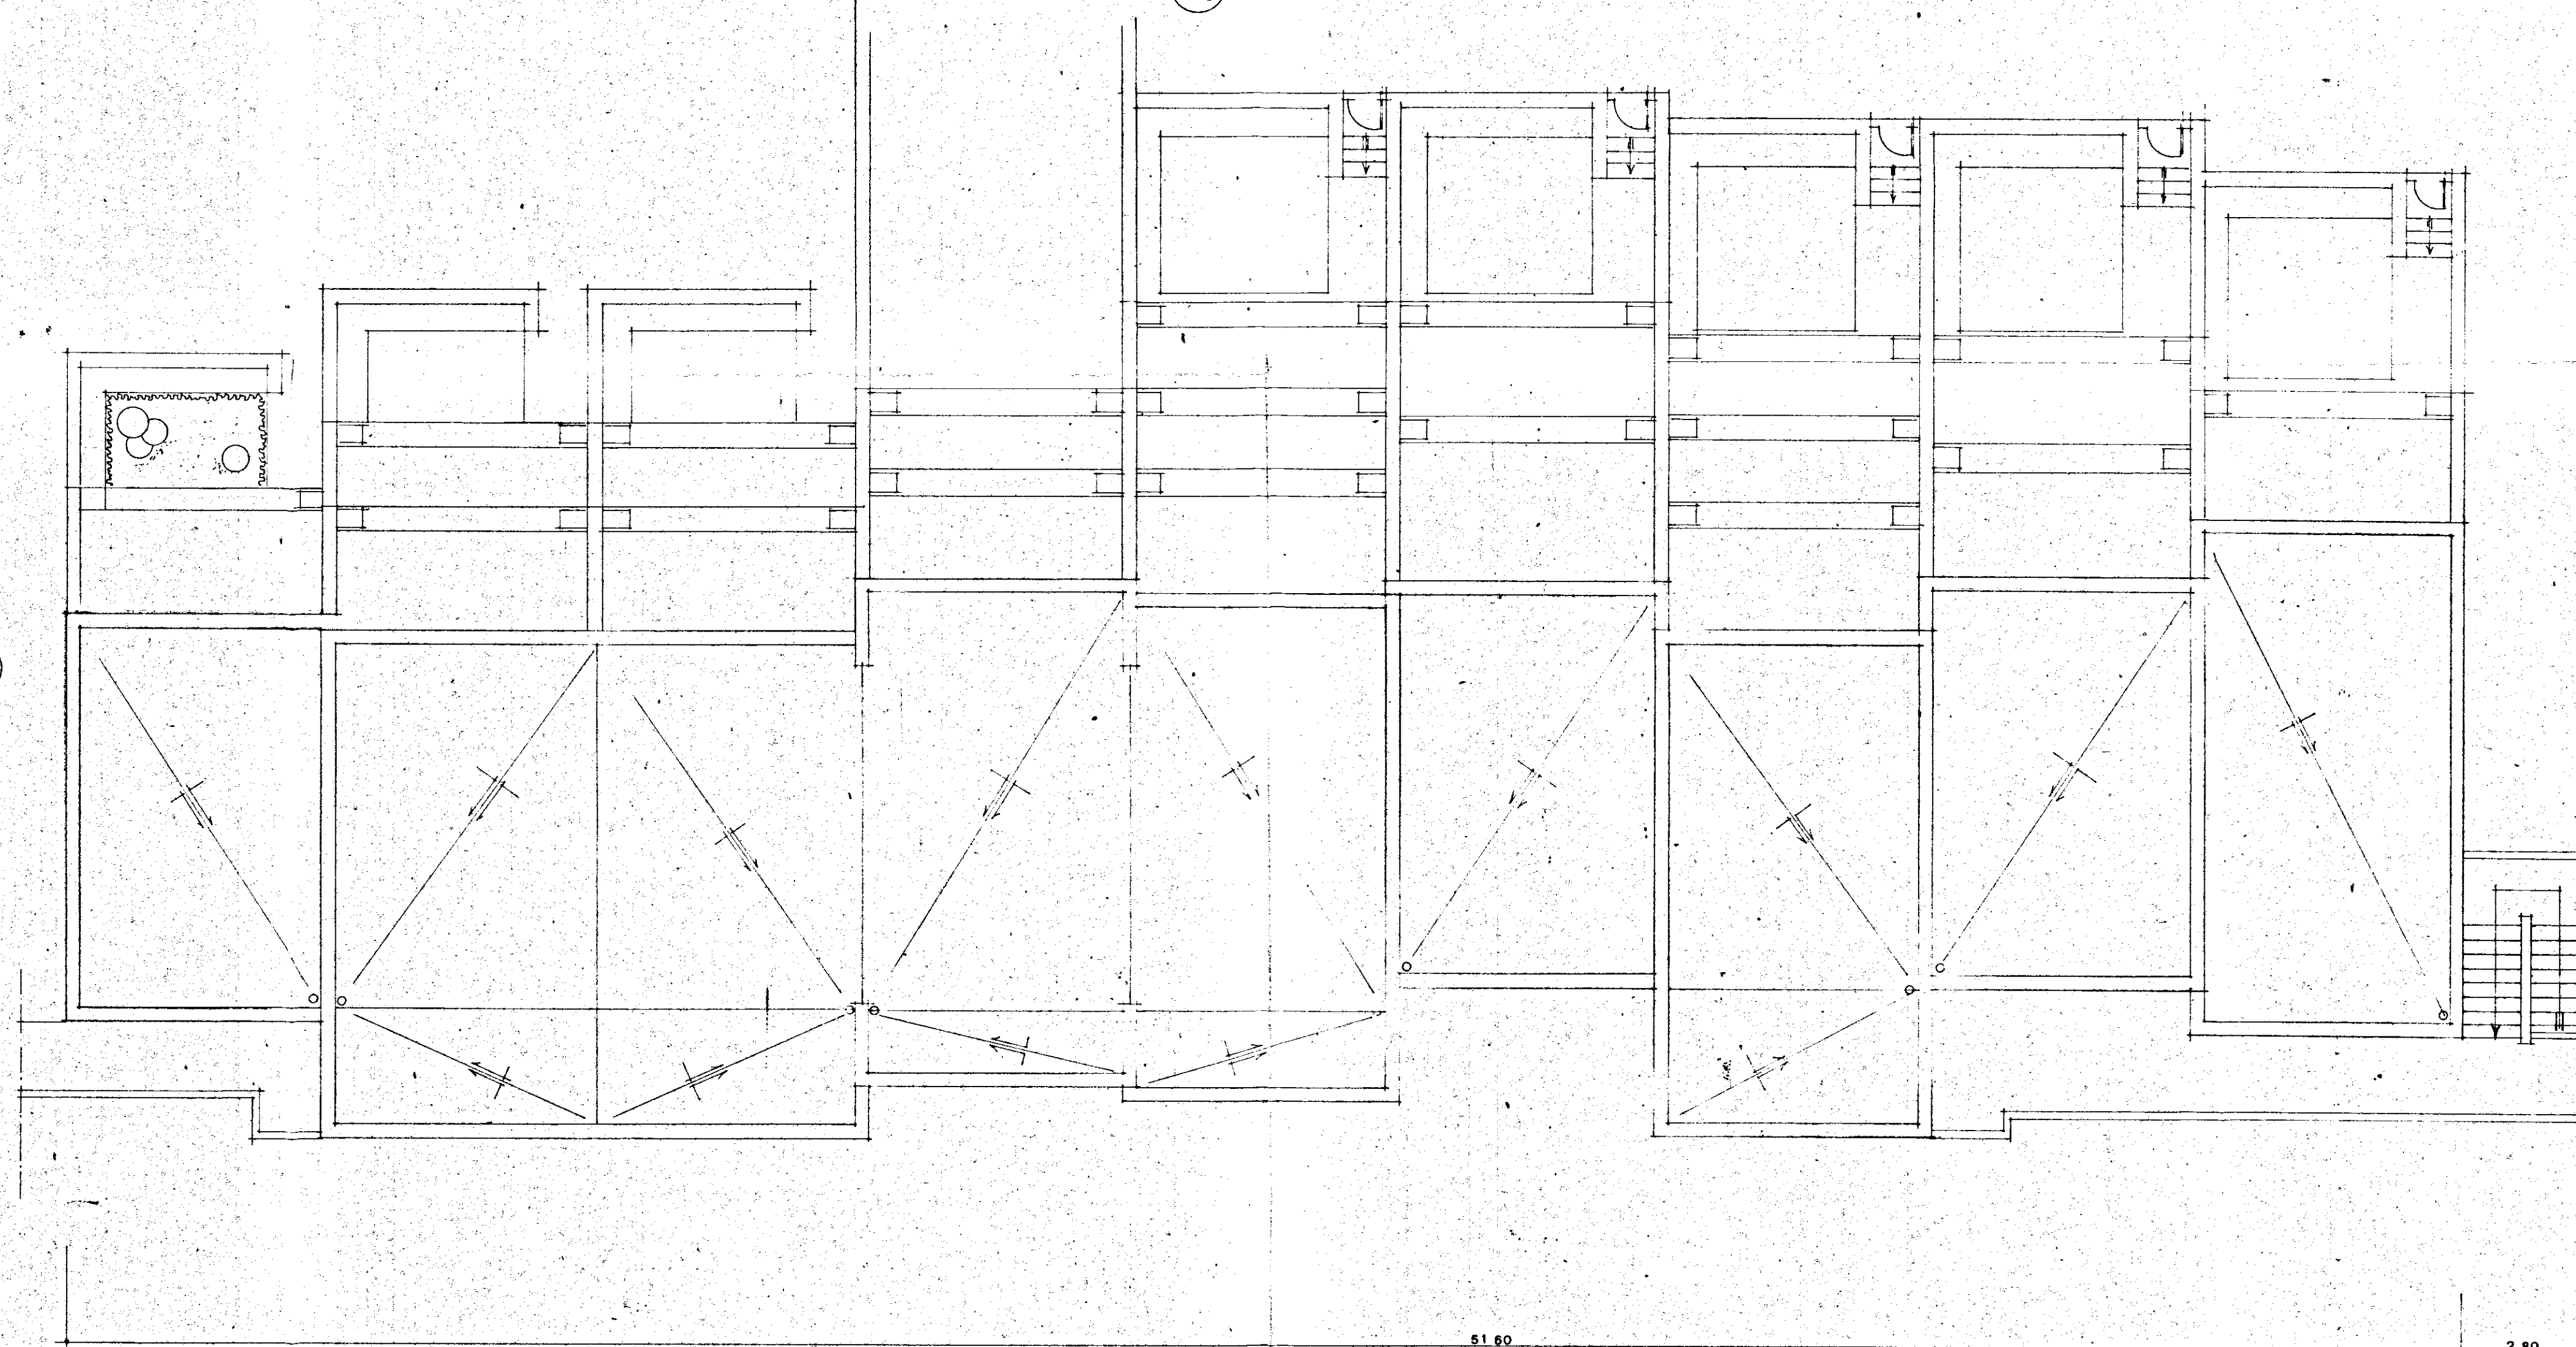

RIF. PROSPETTO

B