

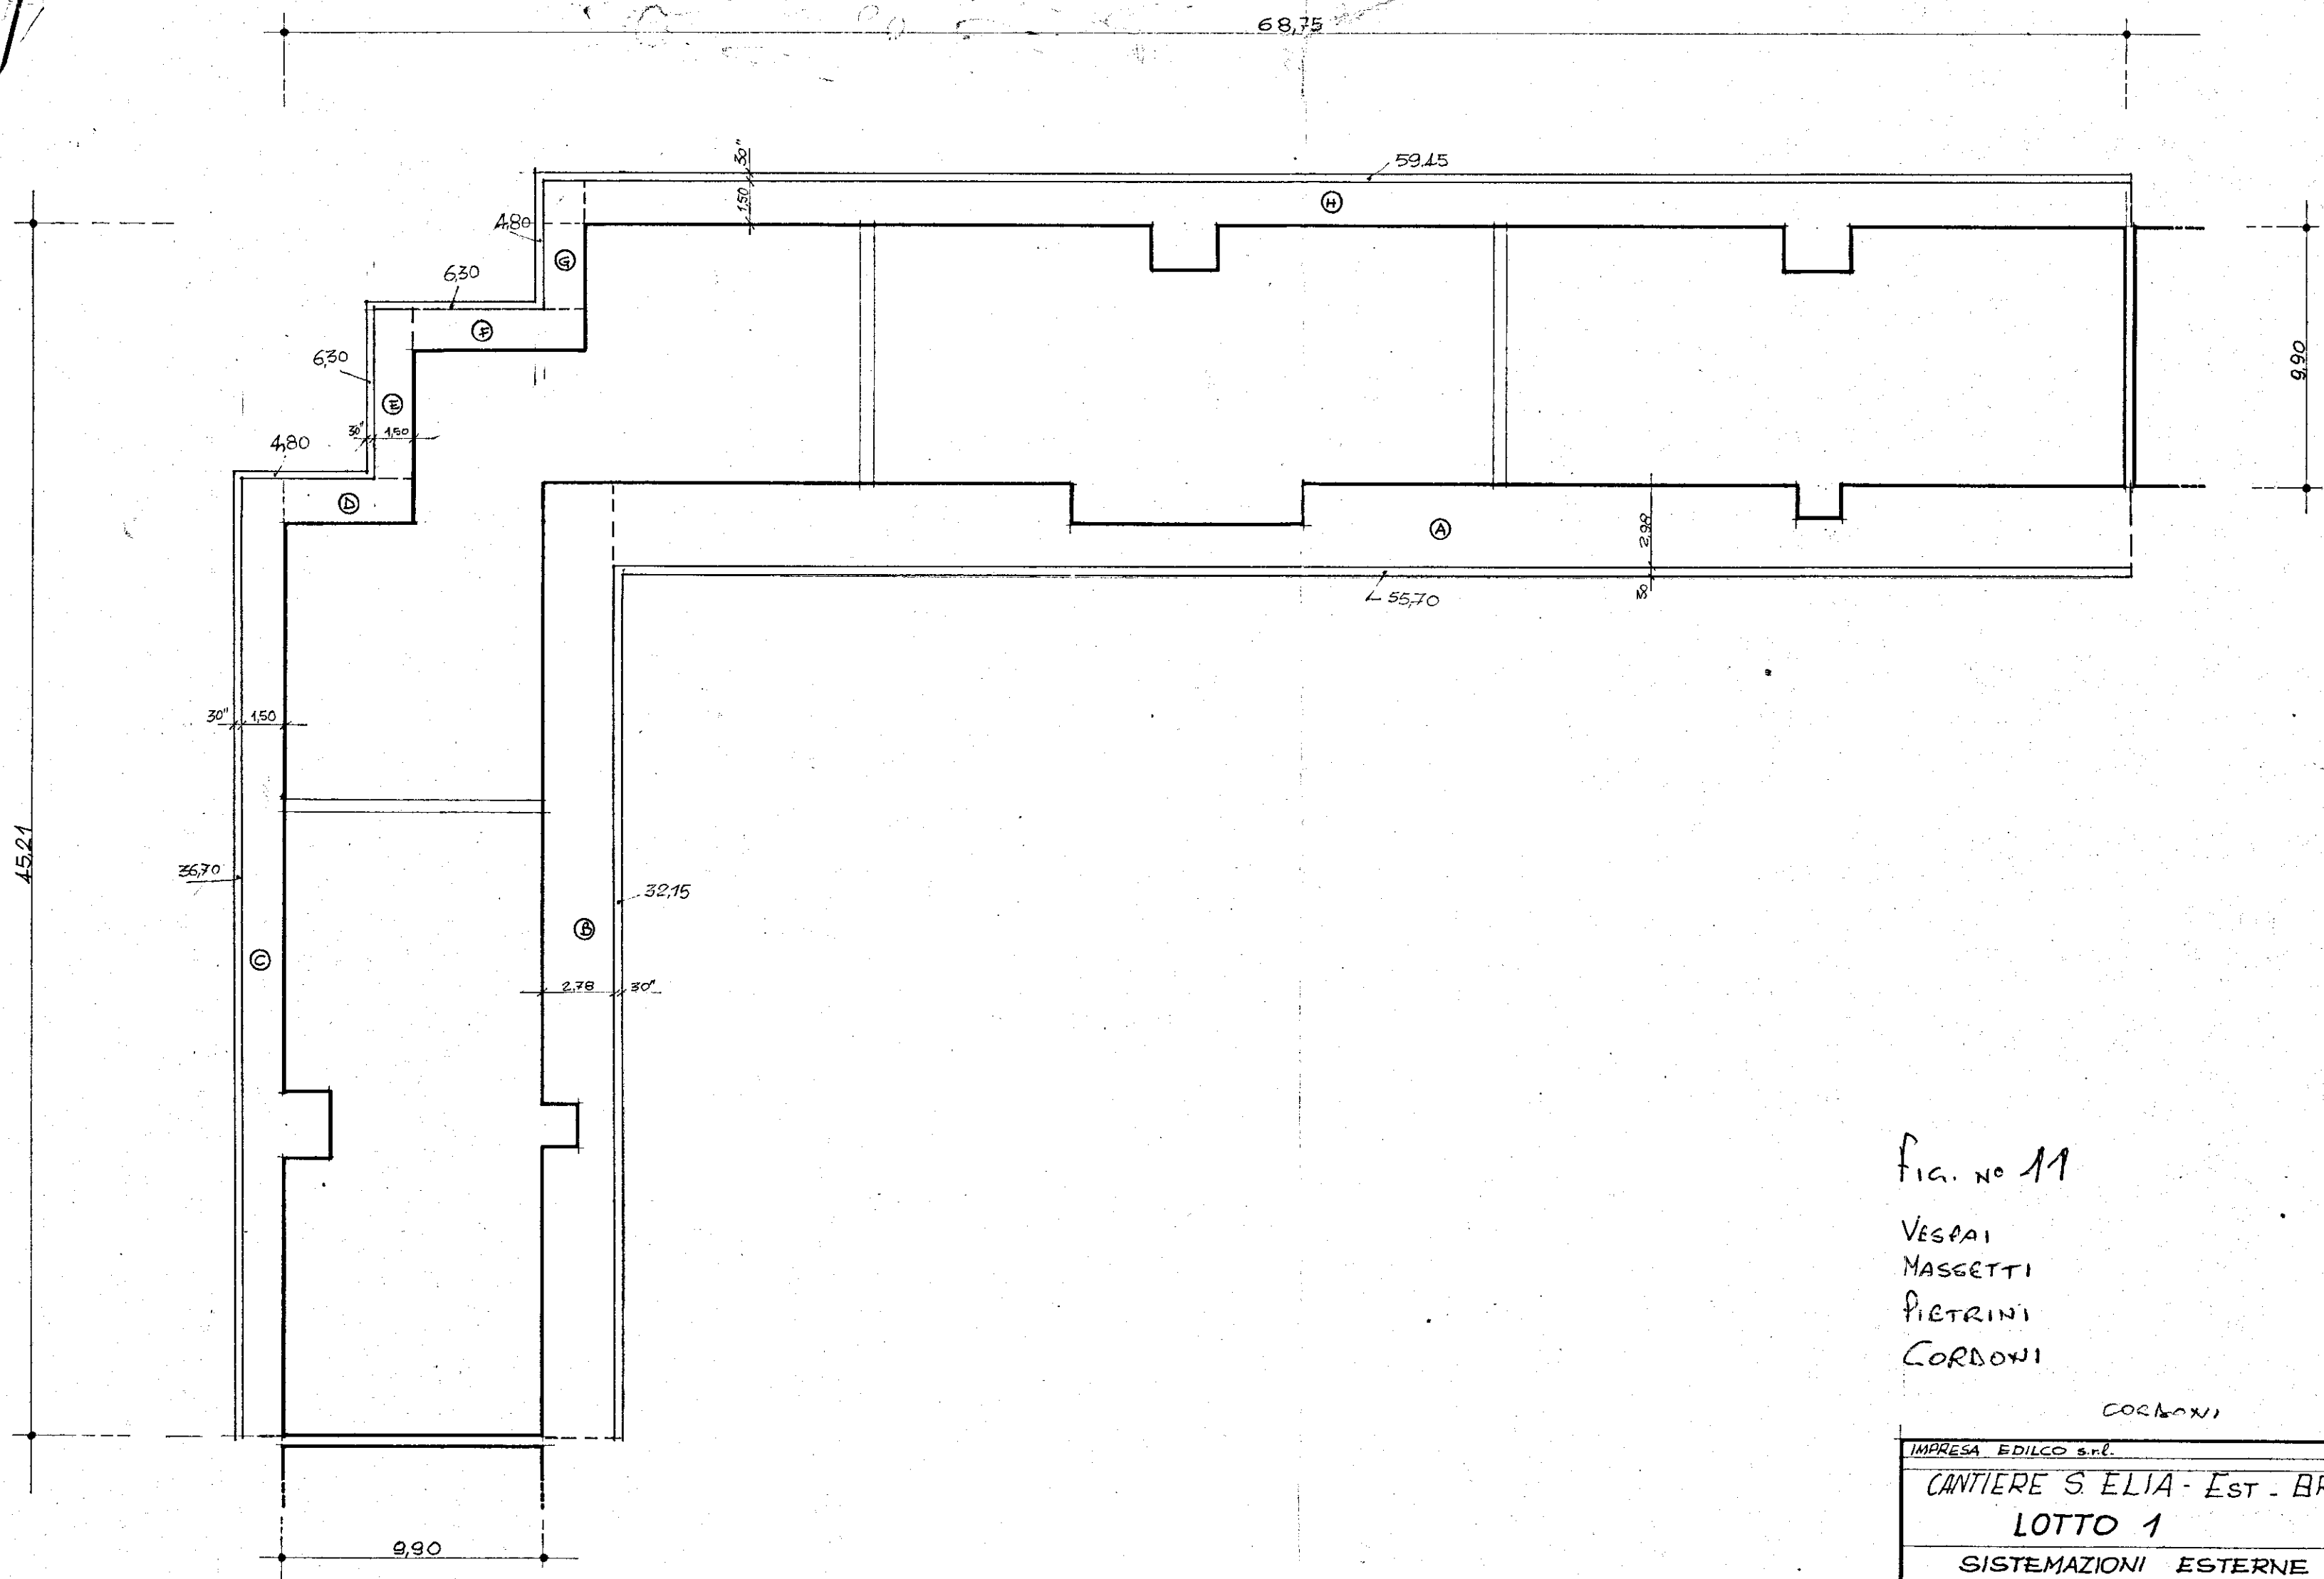


FIG. NO 11

VESPAI
MASETTI
PIETRINI
CORDONI

CORDONI

IMPRESA EDILCO s.r.l.
CANTIERE S. ELIA - Est. BR.
LOTTO 1
SISTEMAZIONI ESTERNE