

A 17



C.E.P. BRINDISI

QUARTIERE COORDINATO RIONE "PARADISO".

I.A.P.-INA	PROGETTO ESECUTIVO	DIS. 53-54
LOTTO N° 3	PARTICOLARI DEI PROSPETTI	RAPP. 1:50
EDIFICIO N° 1	GRUPPO ARCH. AMENDOLA - ROMA	10-4-1958

PROGETTISTI

ARCH. GIUSEPPE AMENDOLA - CARO GRIMO *Amendola*
MARIA TERESA SARNO *Maria Teresa Sarno*
" CECILIA VARETTI *Cecilia Varetti*
" LUIGI CREMONA *Luigi Cremona*
" ALDO VILLANI *Aldo Villani*

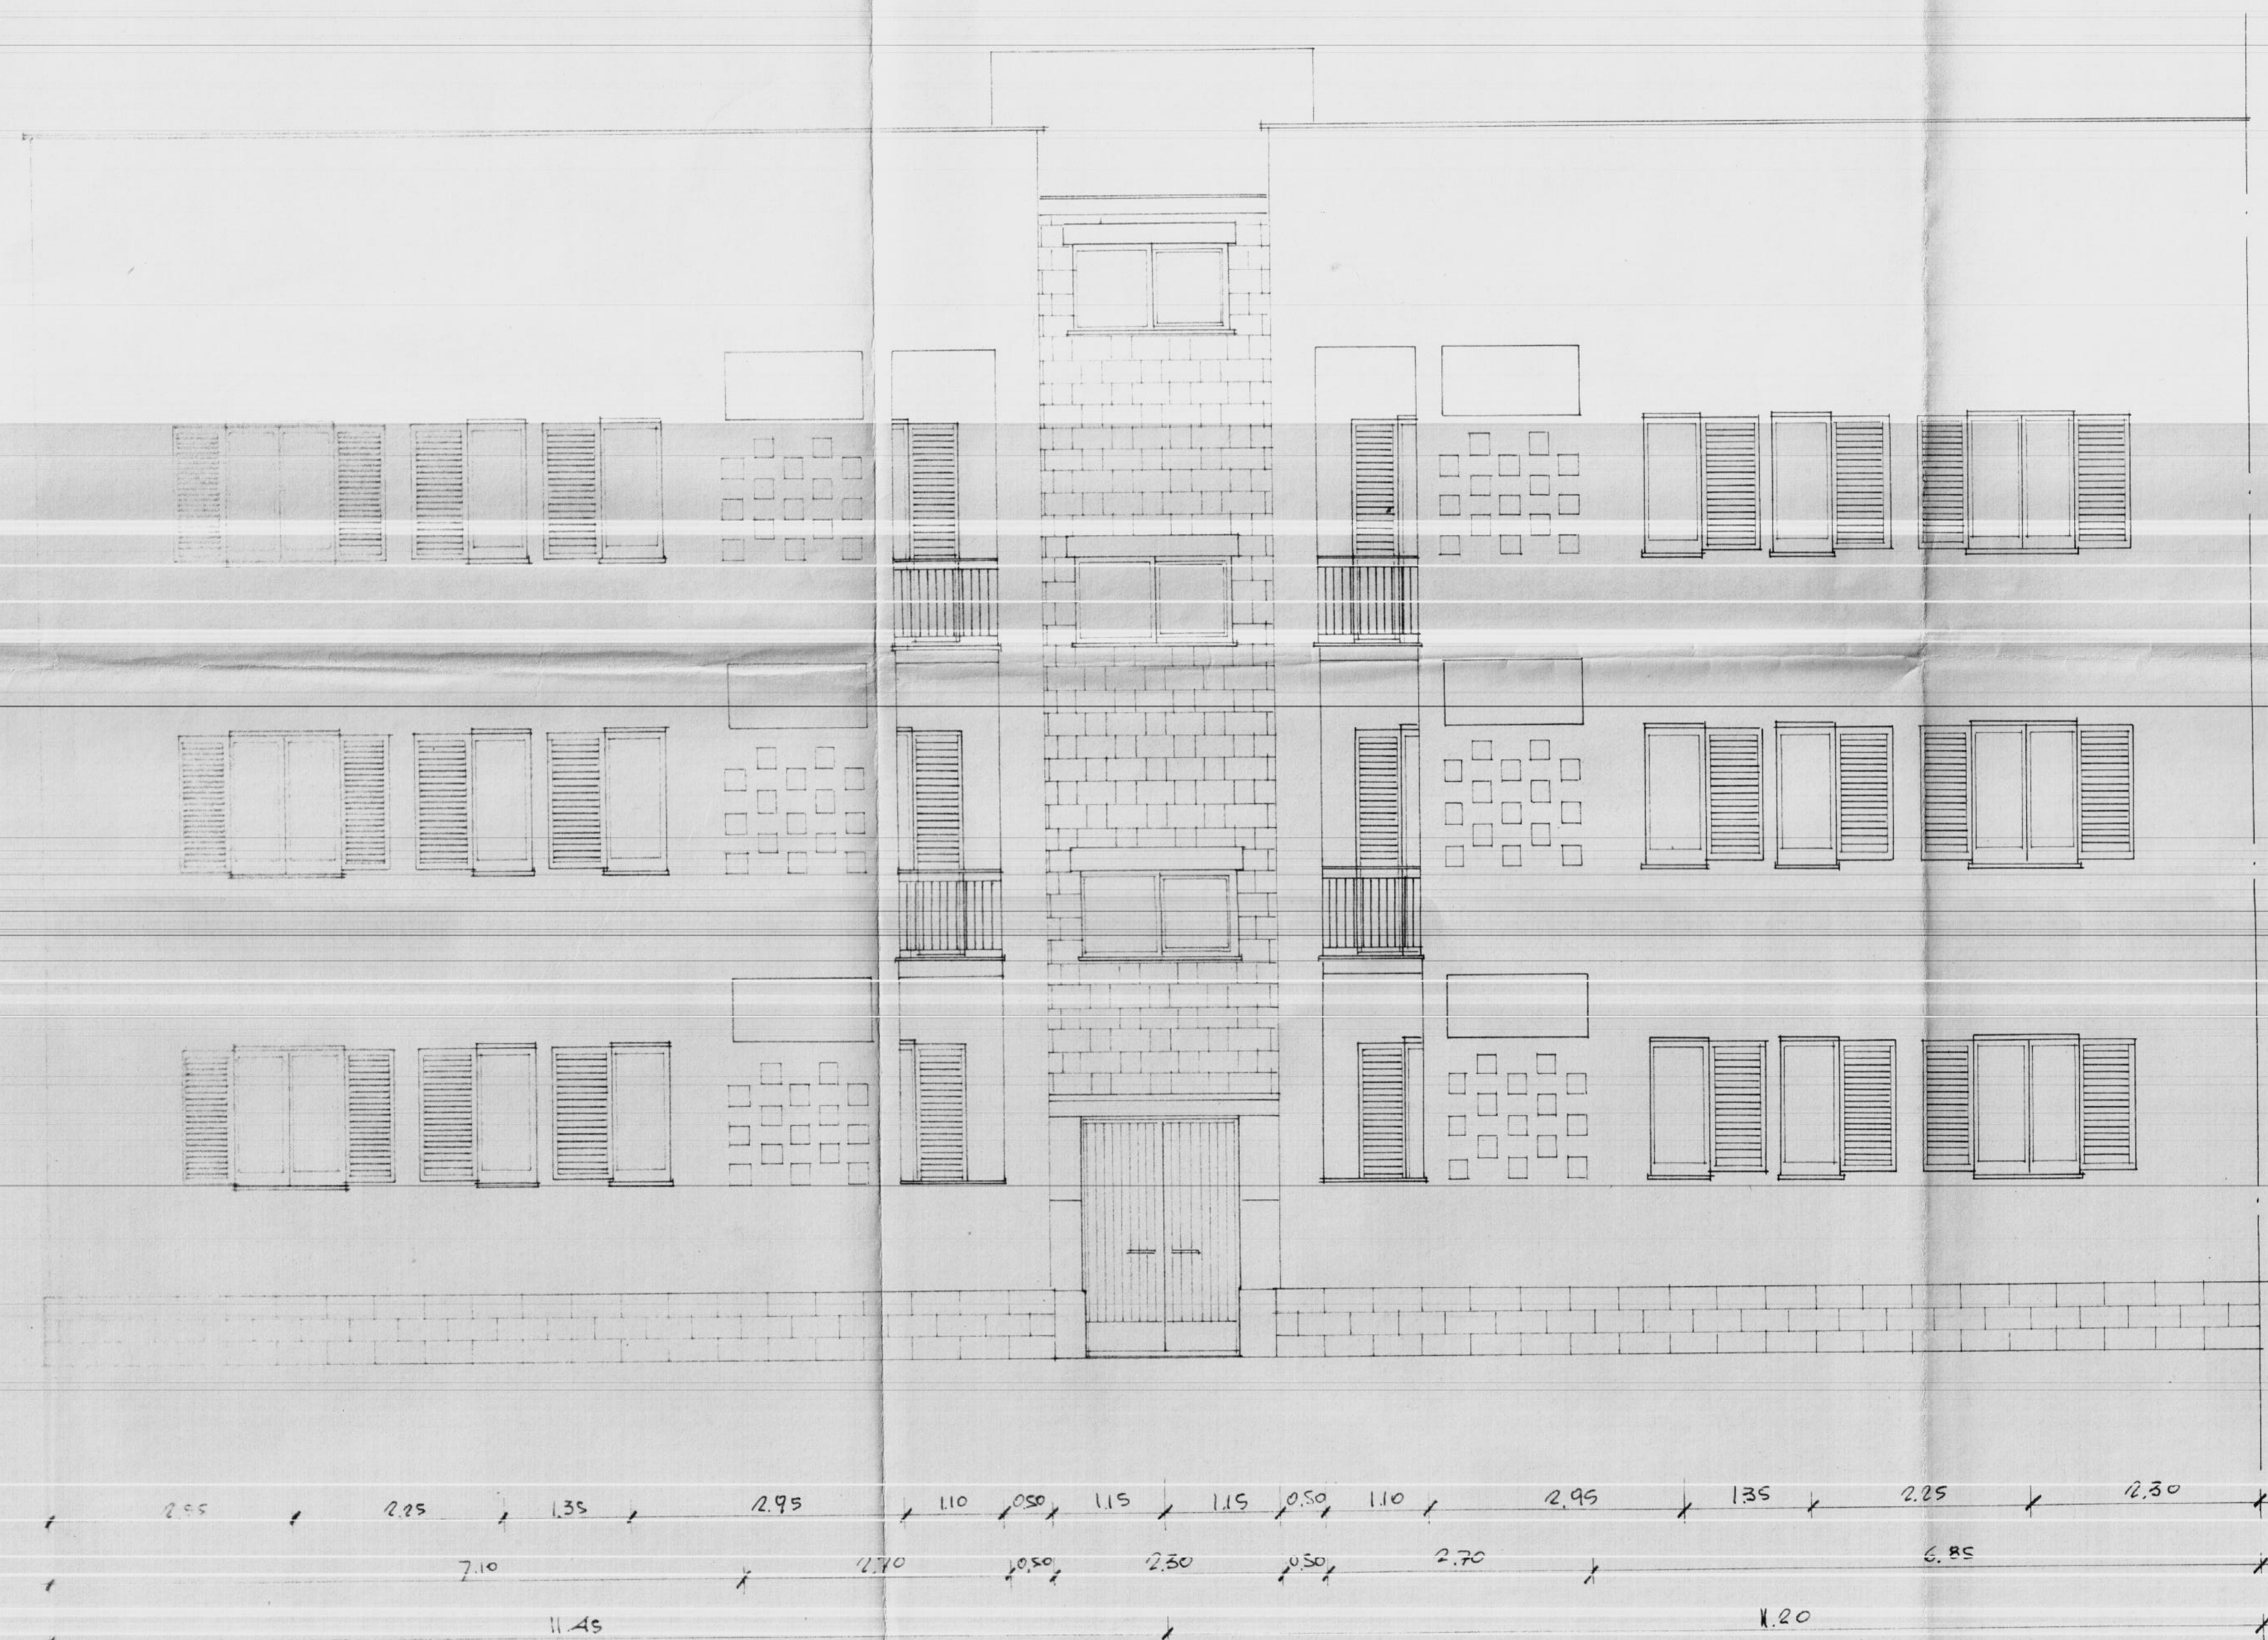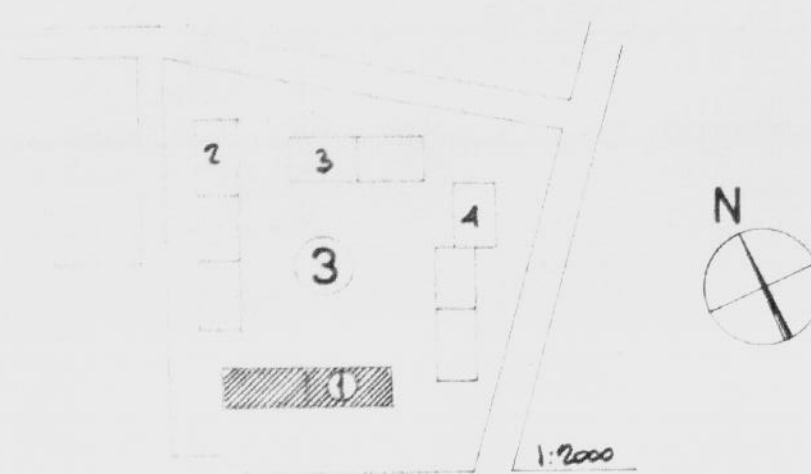

DIS. N° 53

PROSPETTO A NORD-EST (PARTICOLARE DEL PROSPETTO A TAV. N° 14)

RAPP. 1:50



DIS. N° 54

PROSPETTO A SUD-OVEST (PARTICOLARE DEL PROSPETTO A TAV. N° 14)

RAPP. 1:50