BRINDISI - C.E.P. - LOTTO 6/A

FABBRICATO 1

Pianta Terrazze

Scala 1:100 13/5/1963
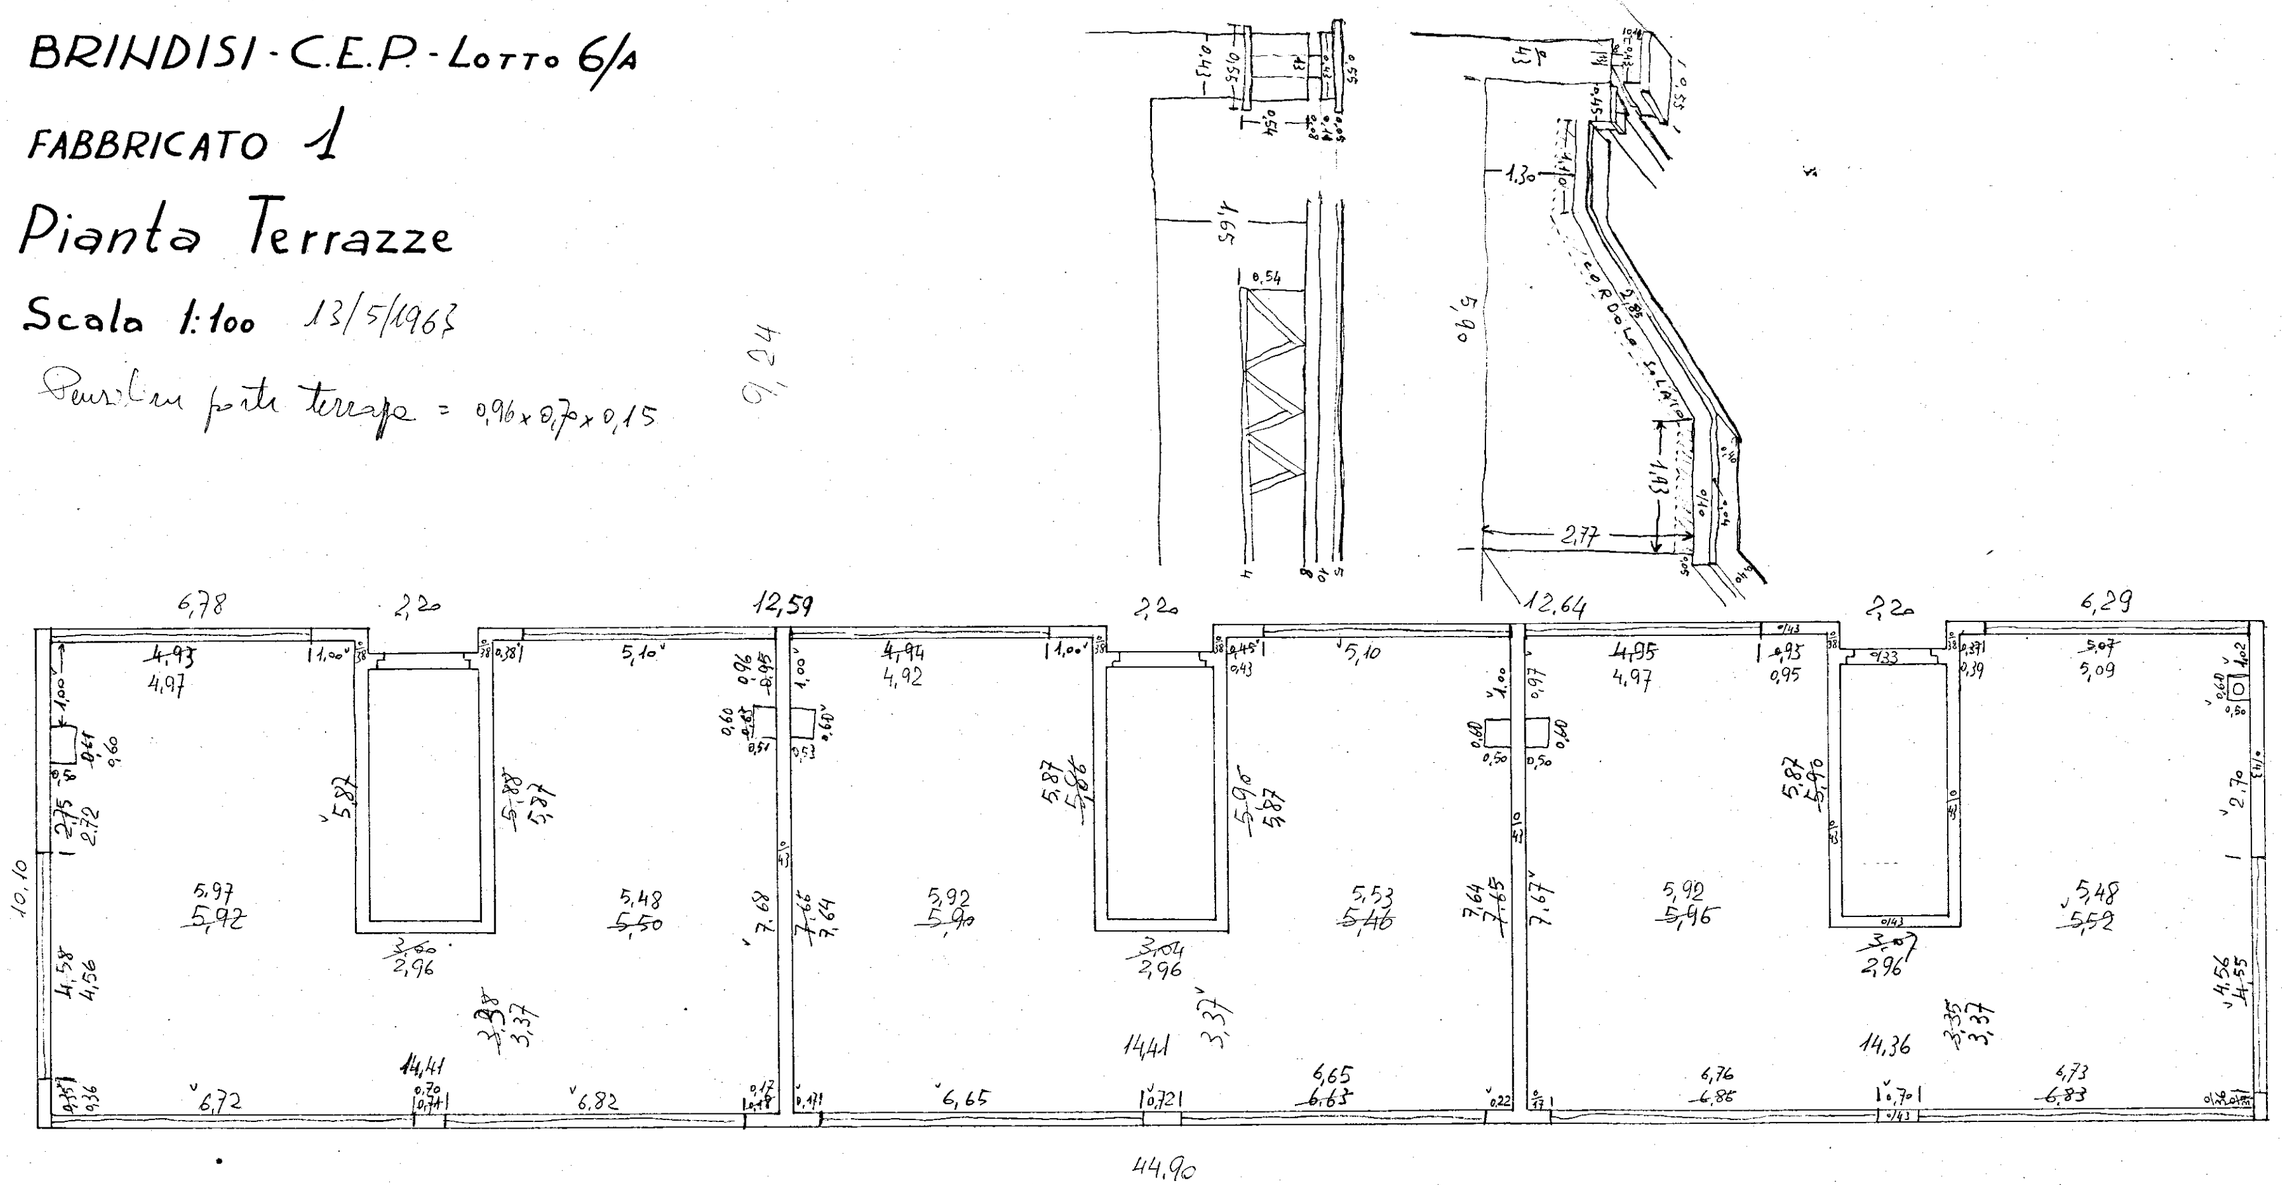
Pensilina parte terrazza = 0,96 x 0,70 x 0,15