



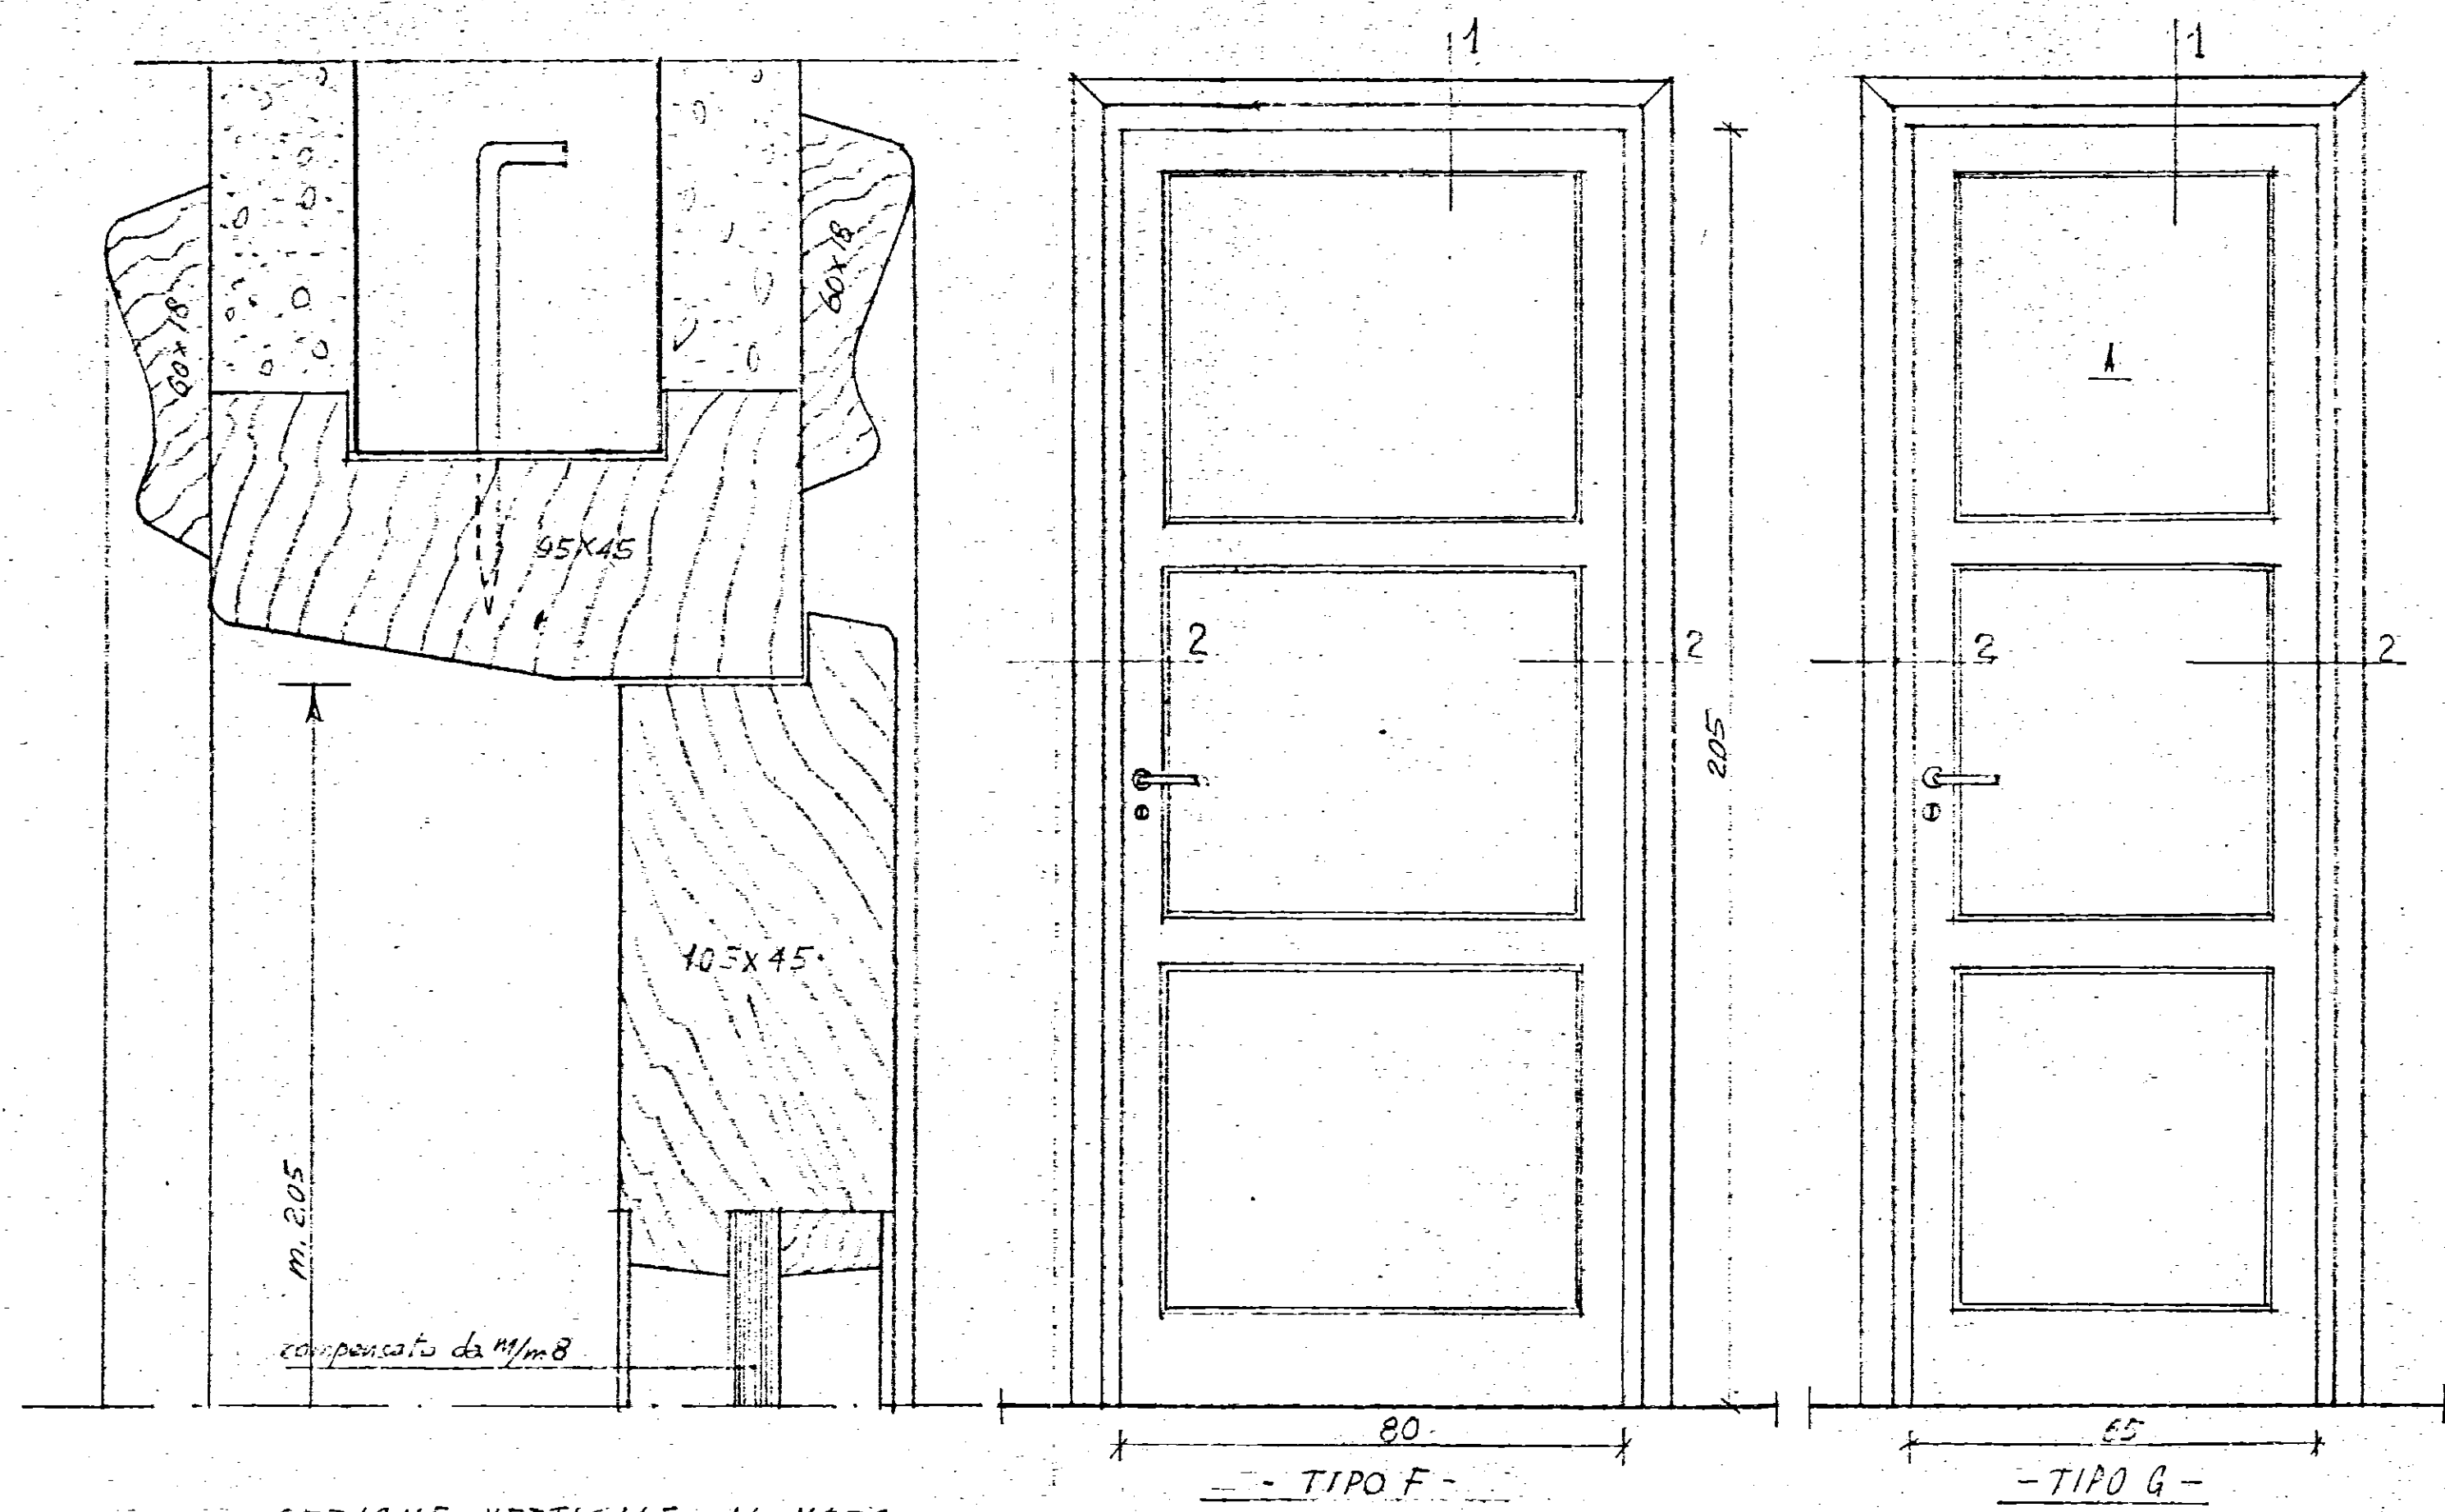



SEZIONE VERTICALE AL VERO.

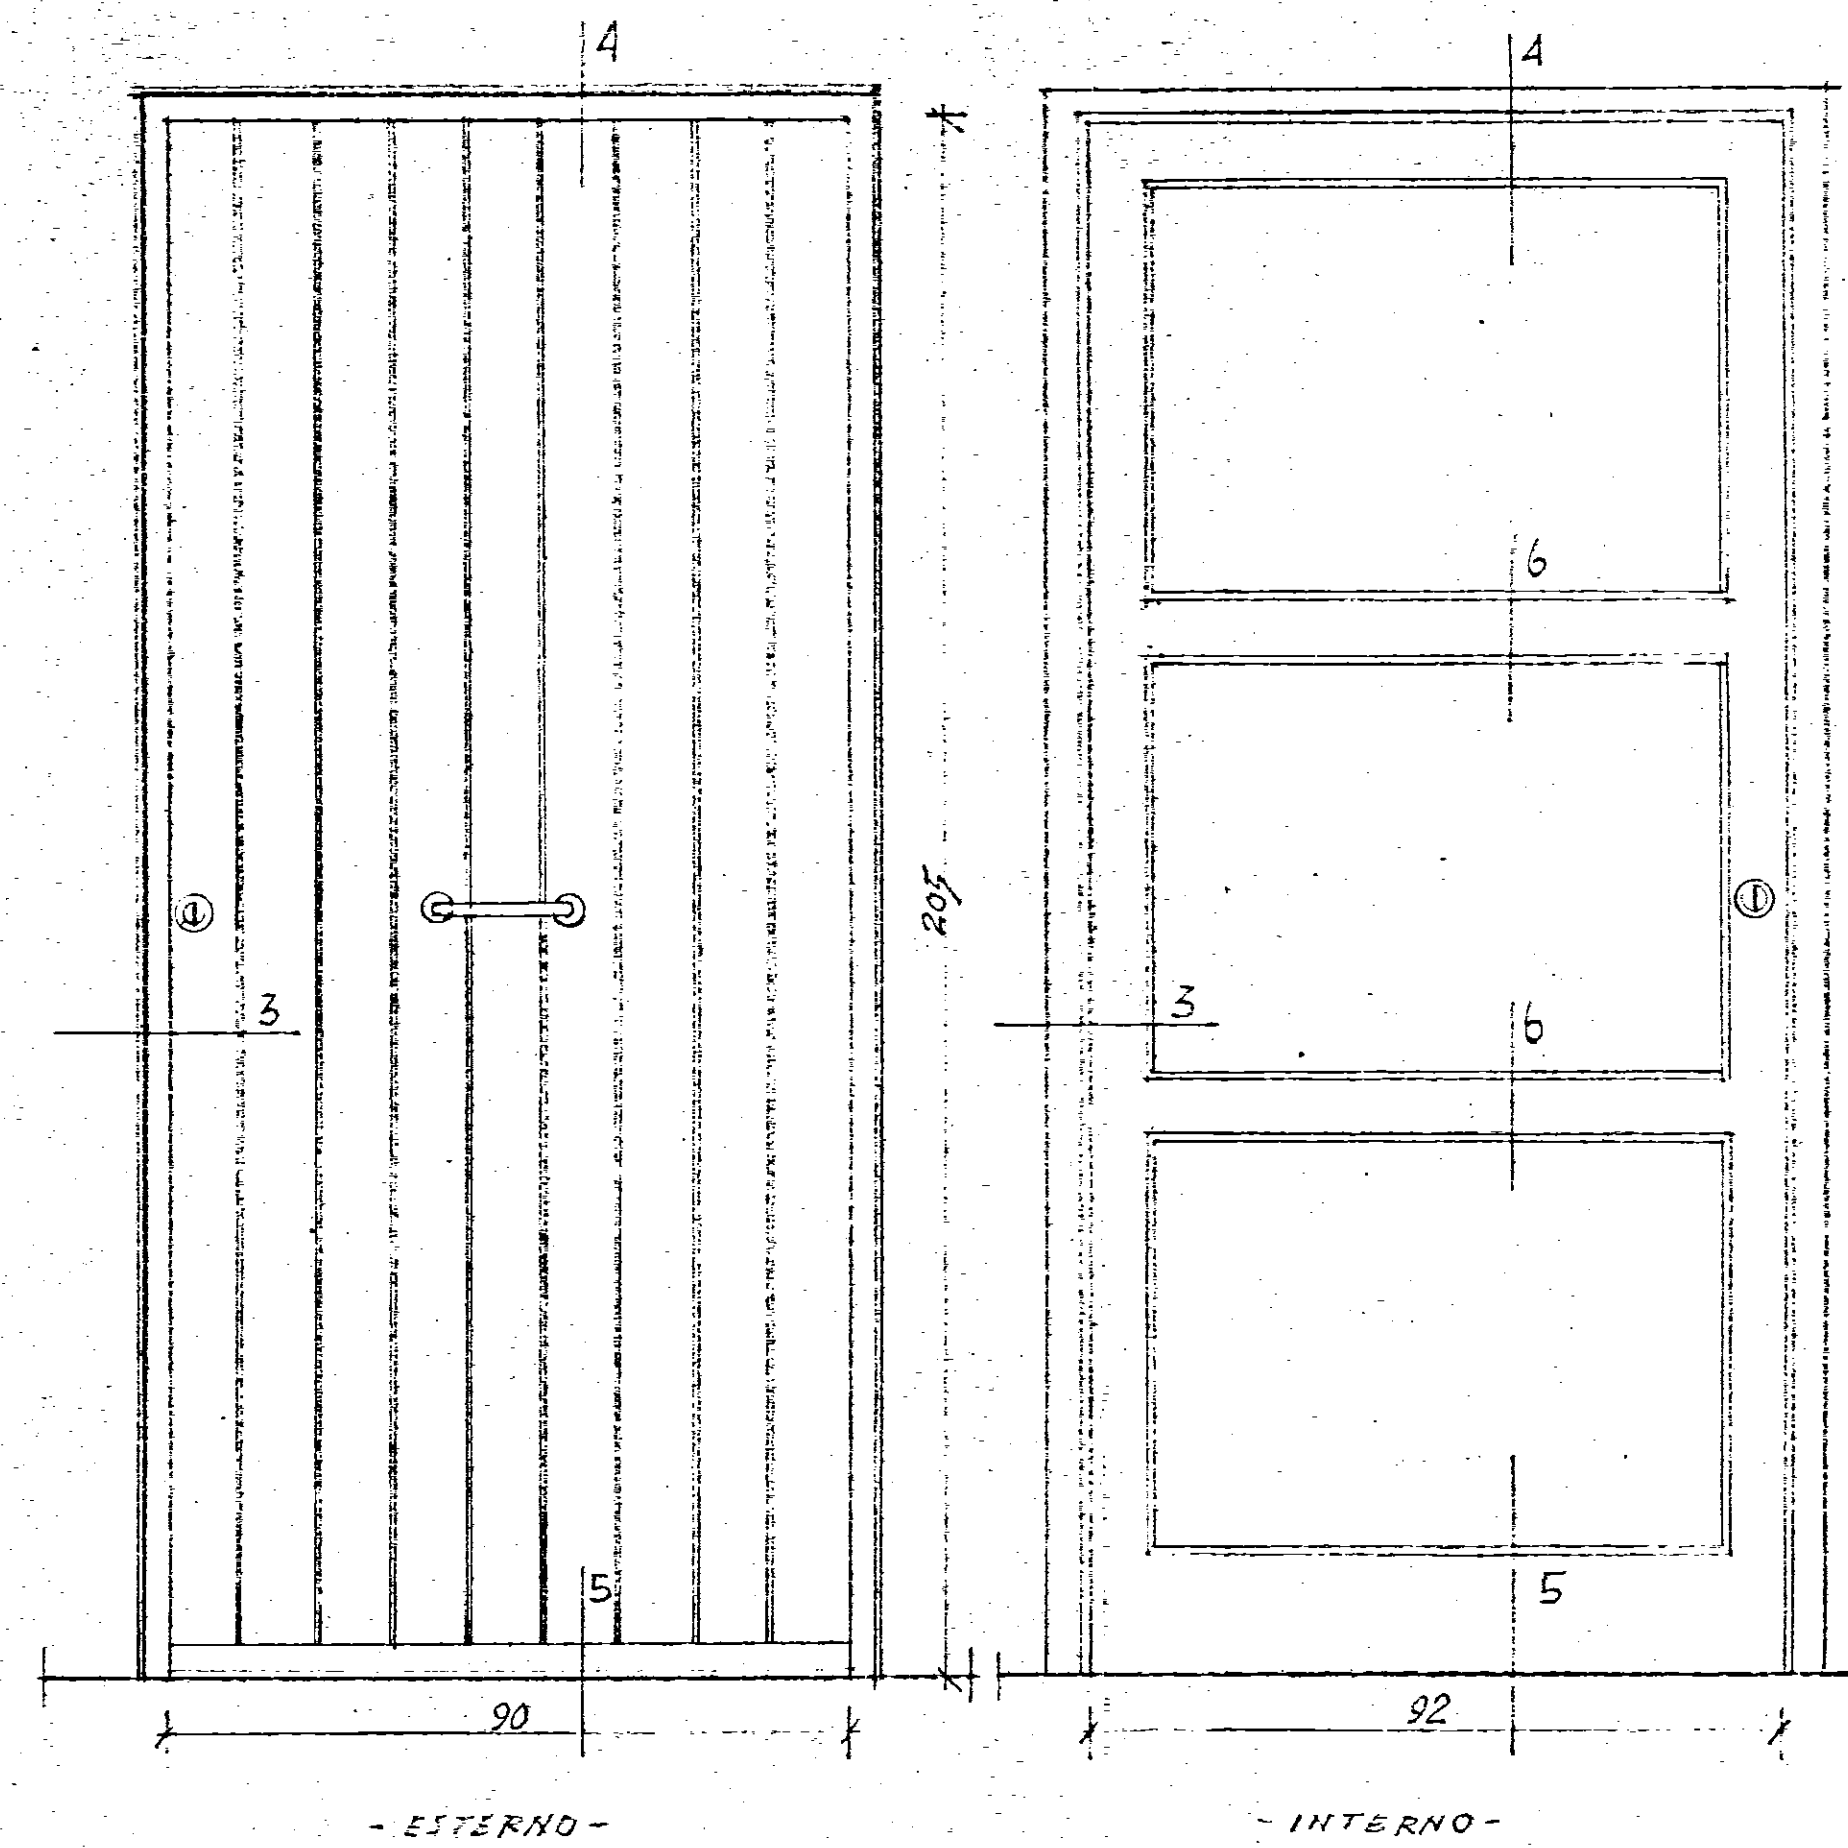

- INTERNO -

TIPO - E -

PORTONCINO D'INGRESSO

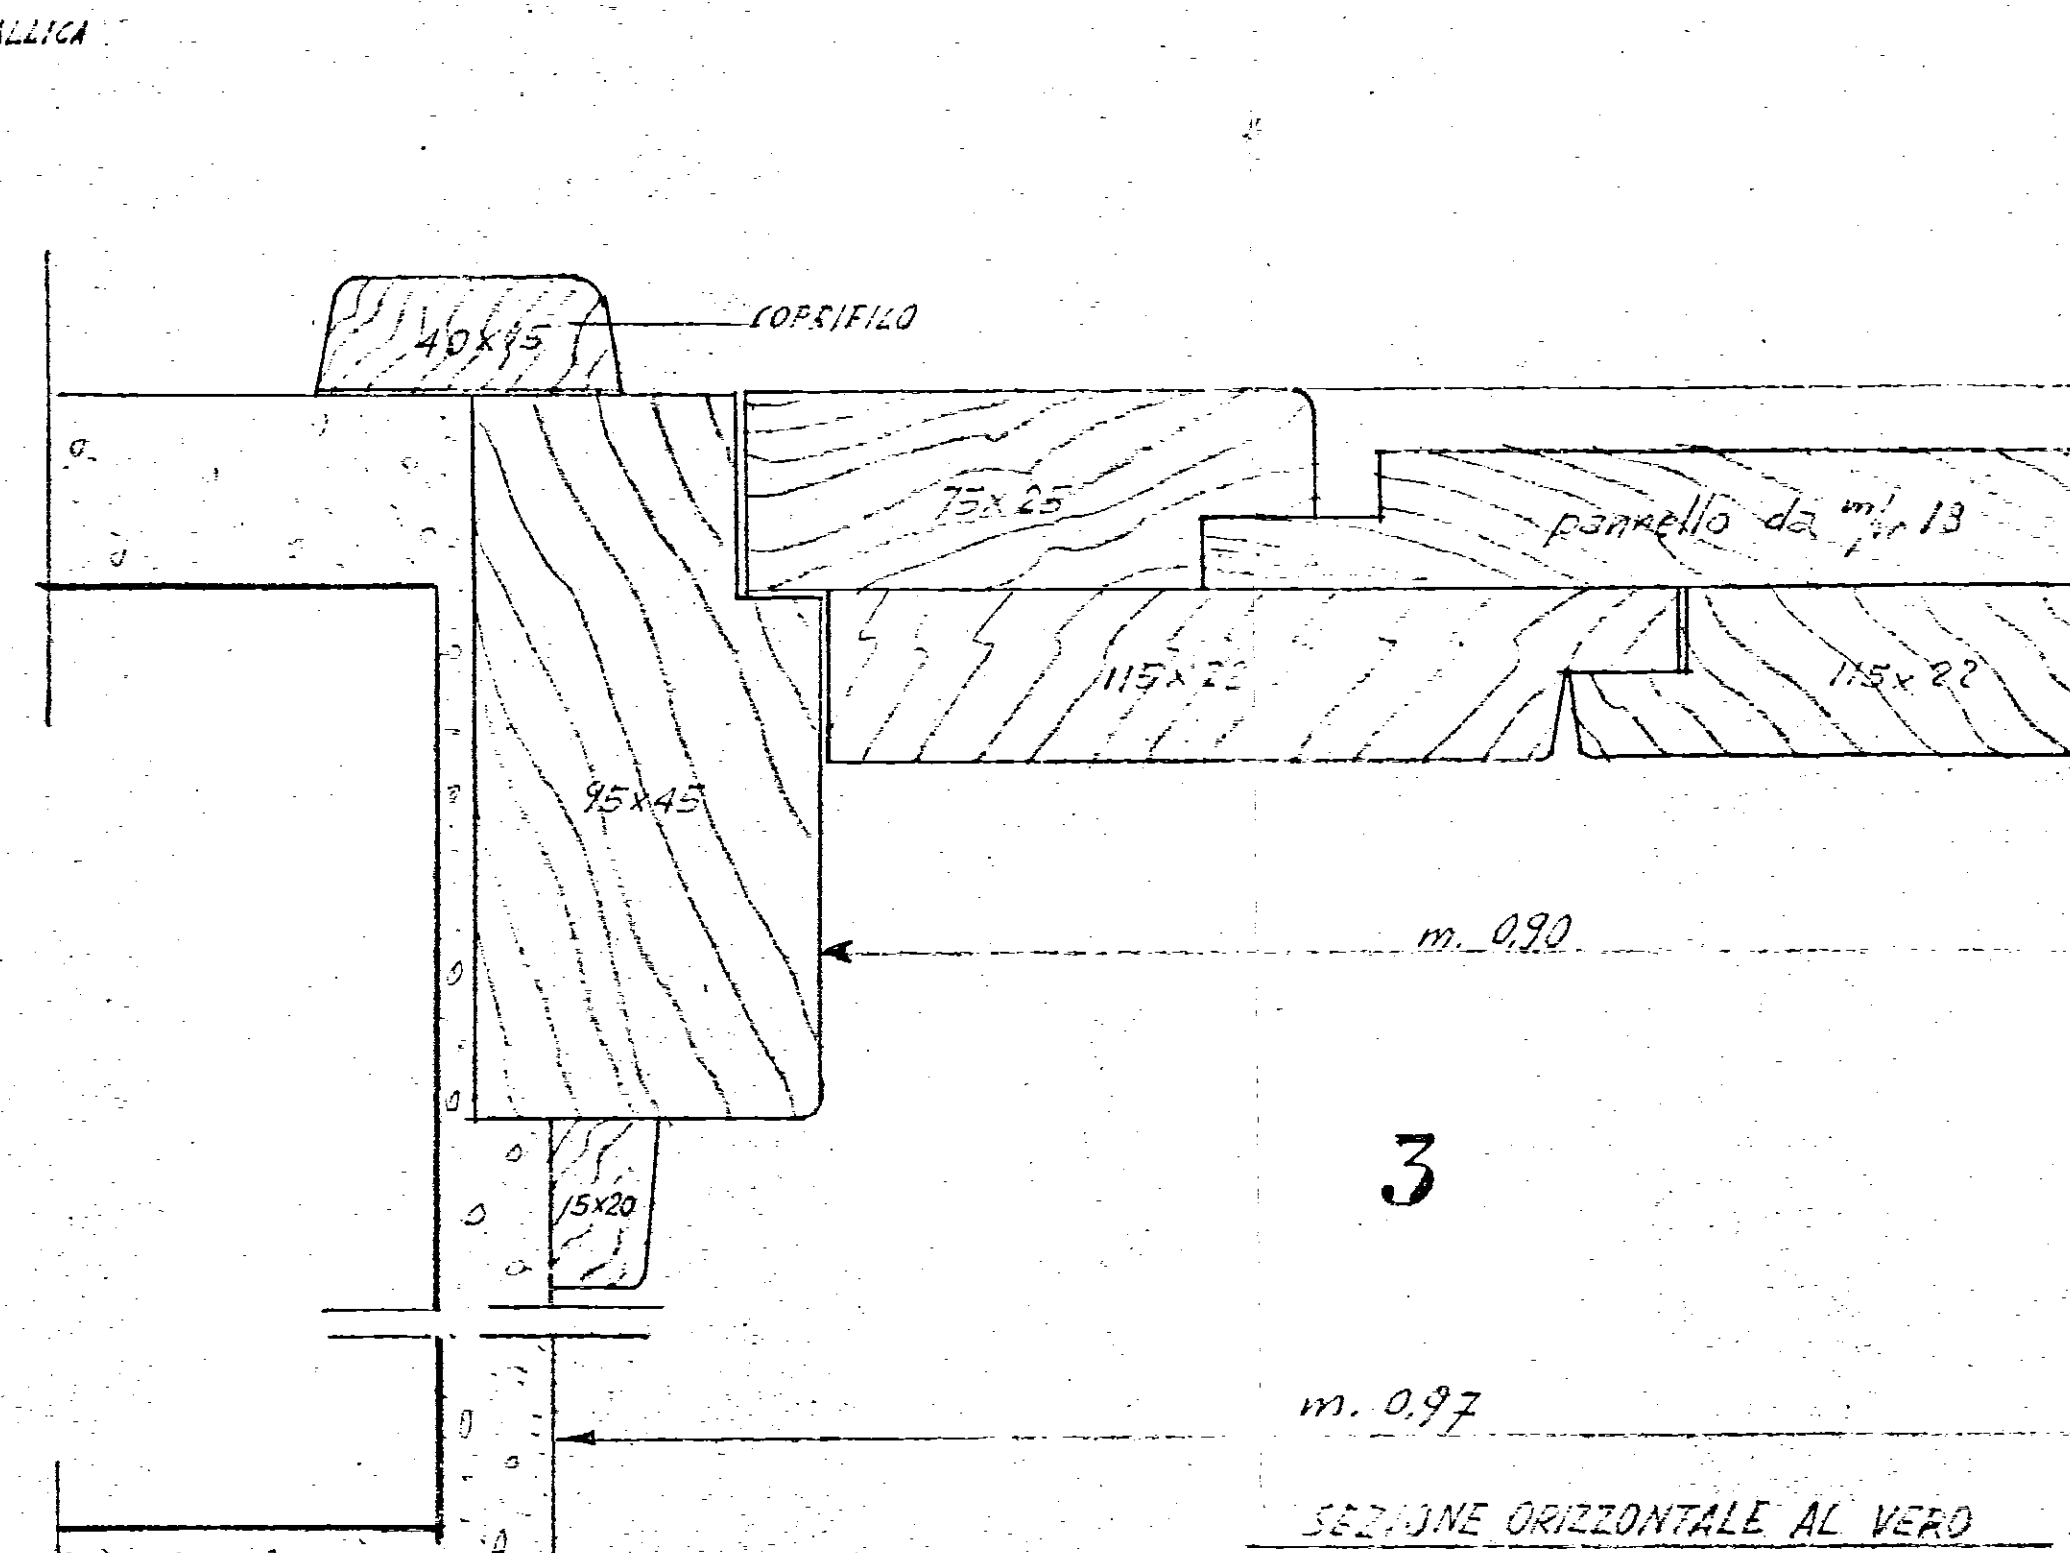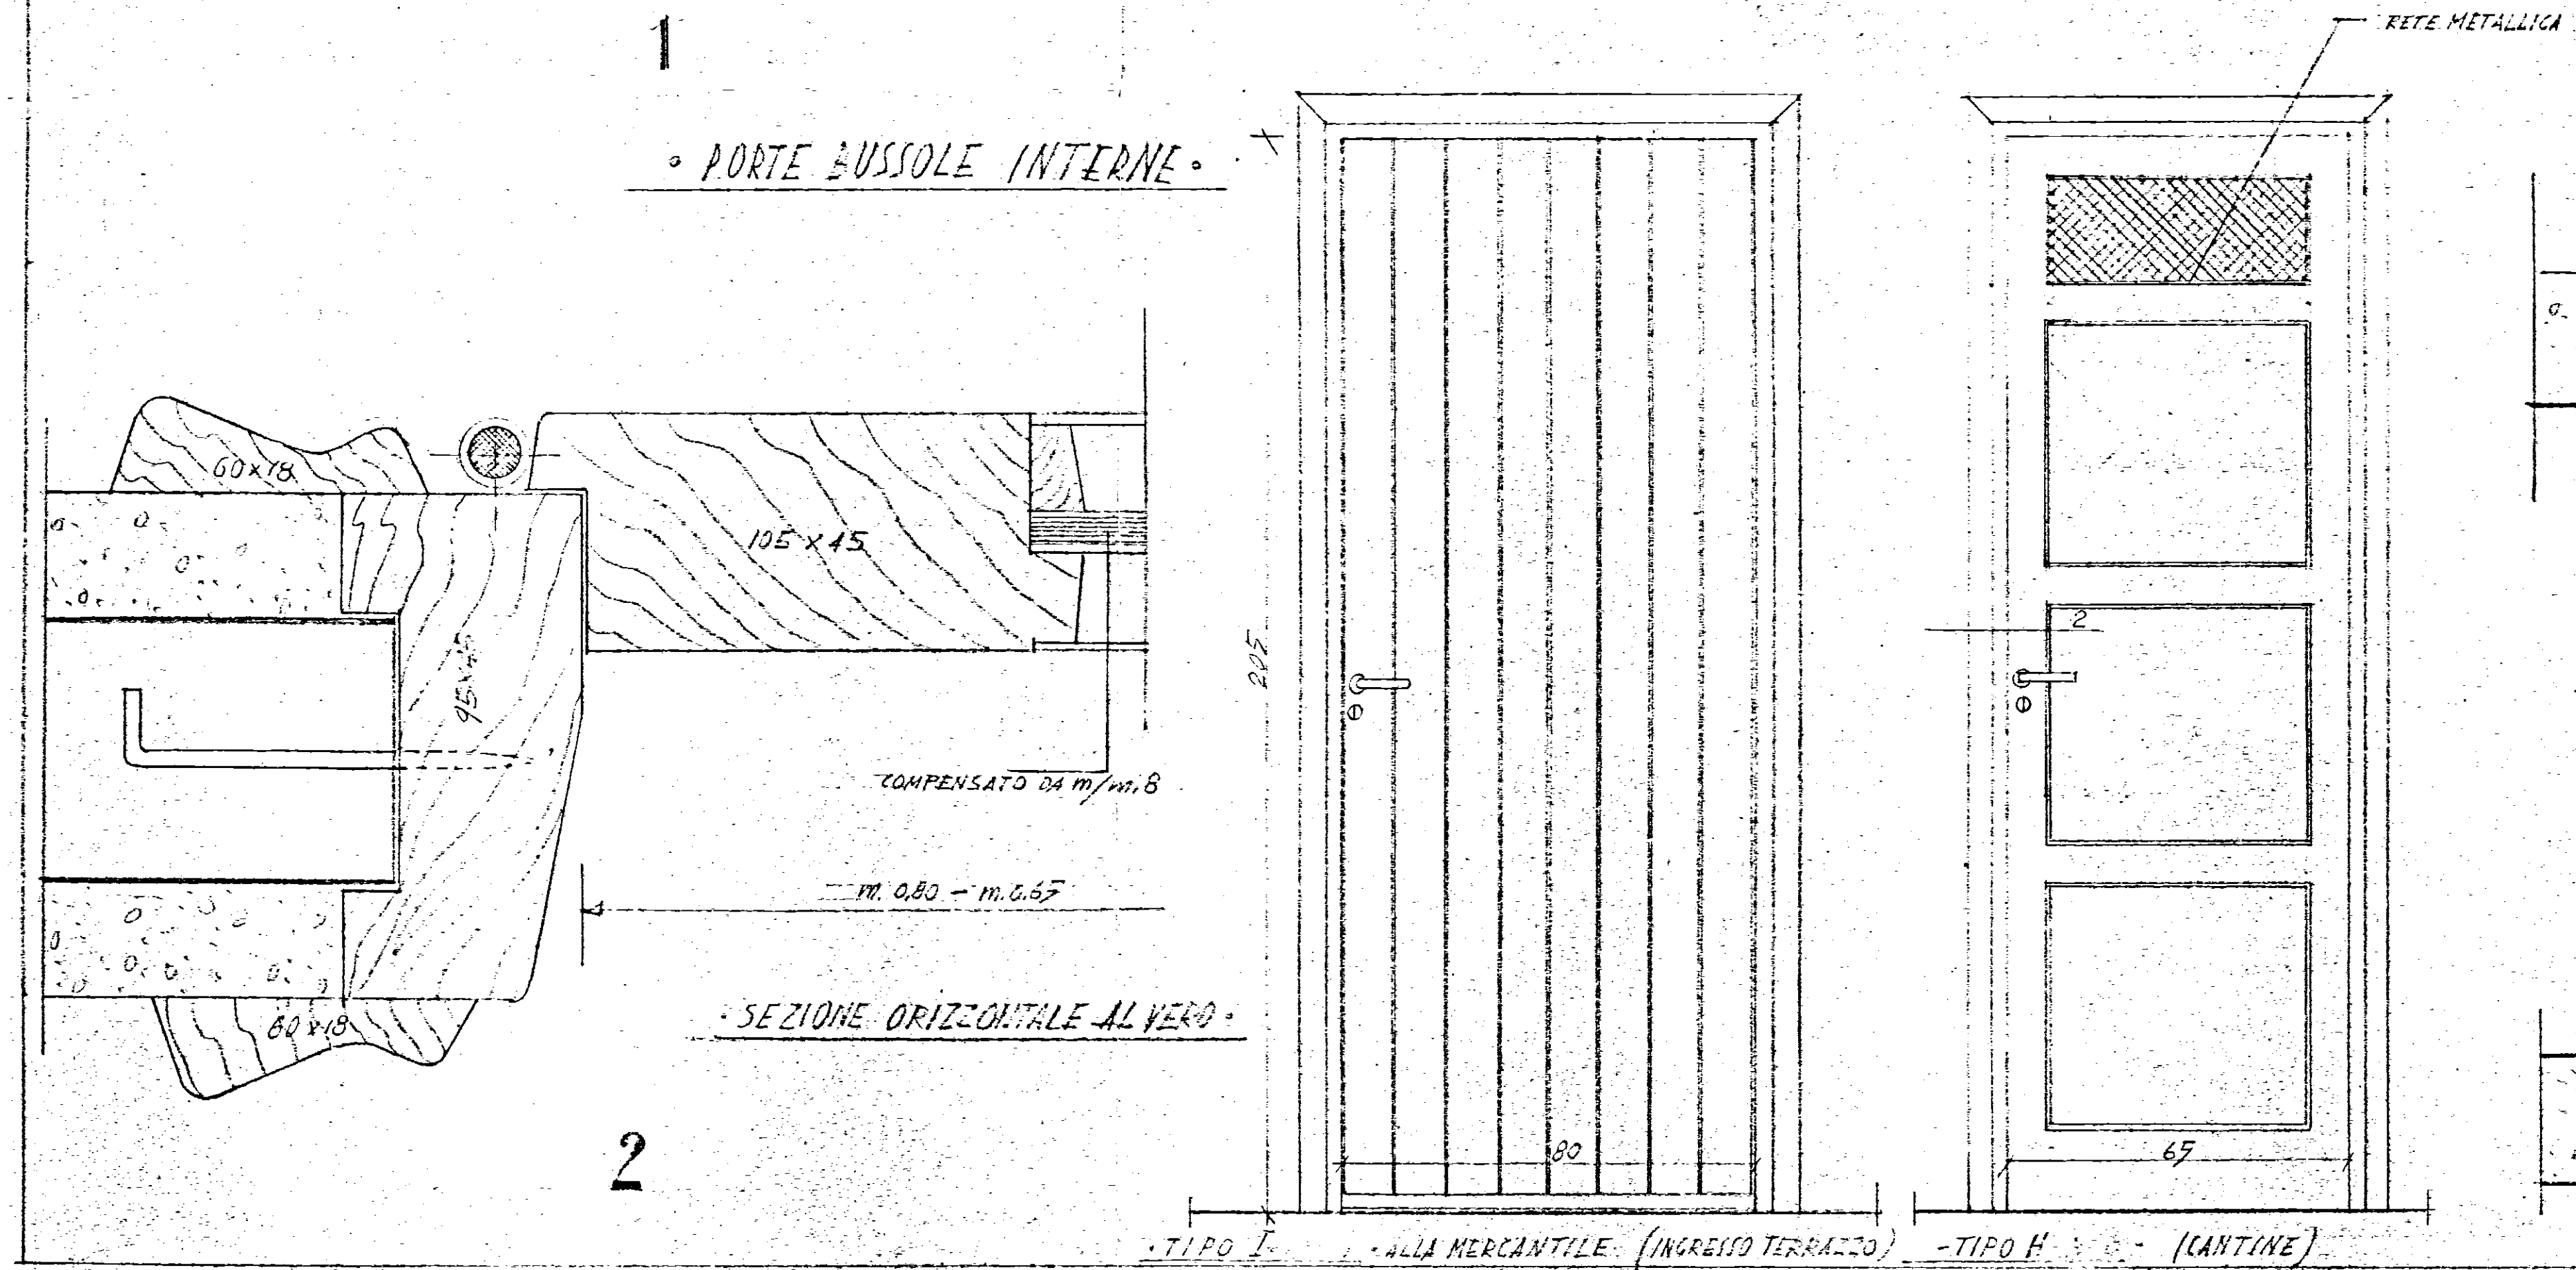

SEZIONE ORIZZONTALE AL VERO

