


CASE POPOLARI IN FRACAVILLA FONTANA - LOTTO 1° - LEGGE 640

Scala 1:100

PIANTA FONDAZIONI


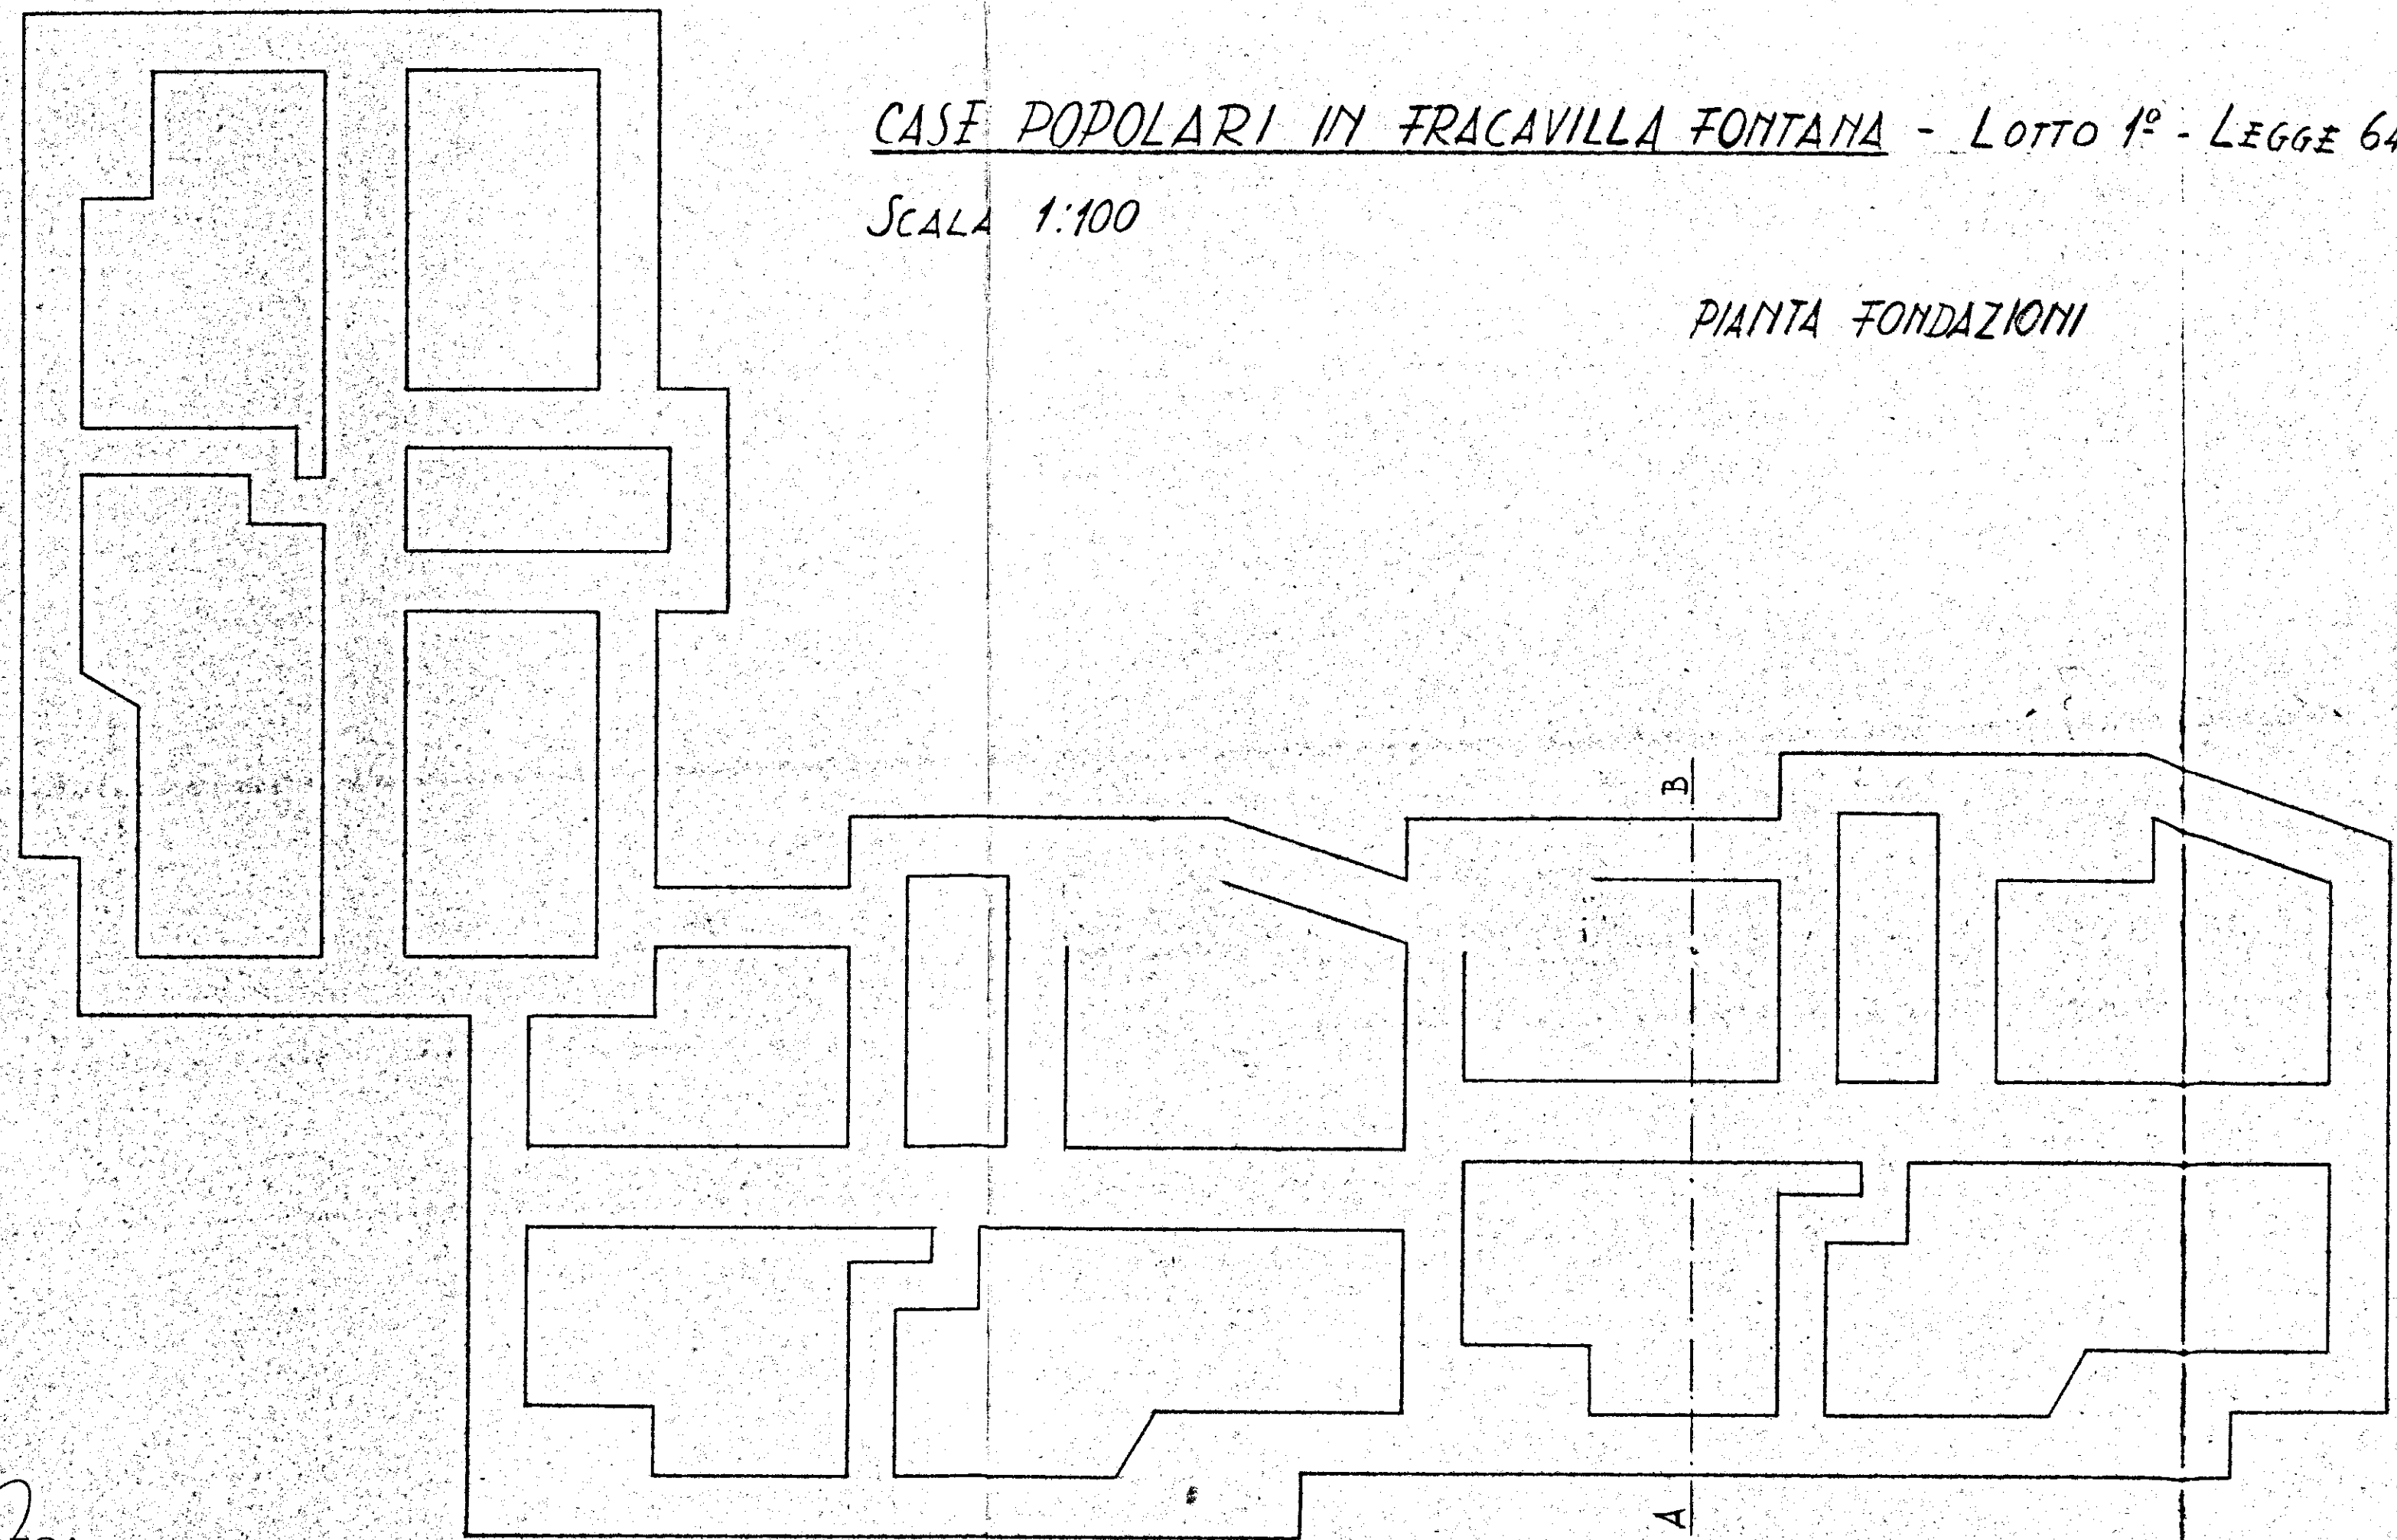


N. DIRETTORE DEI LAVORI


L'IMPRESA

[Signature]

SEZ. A.B

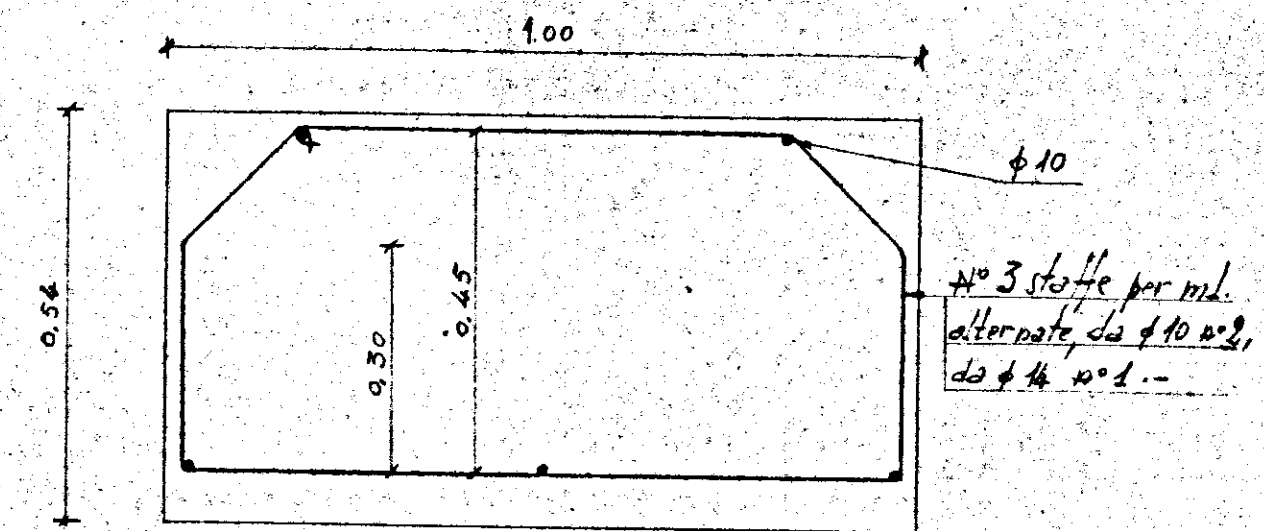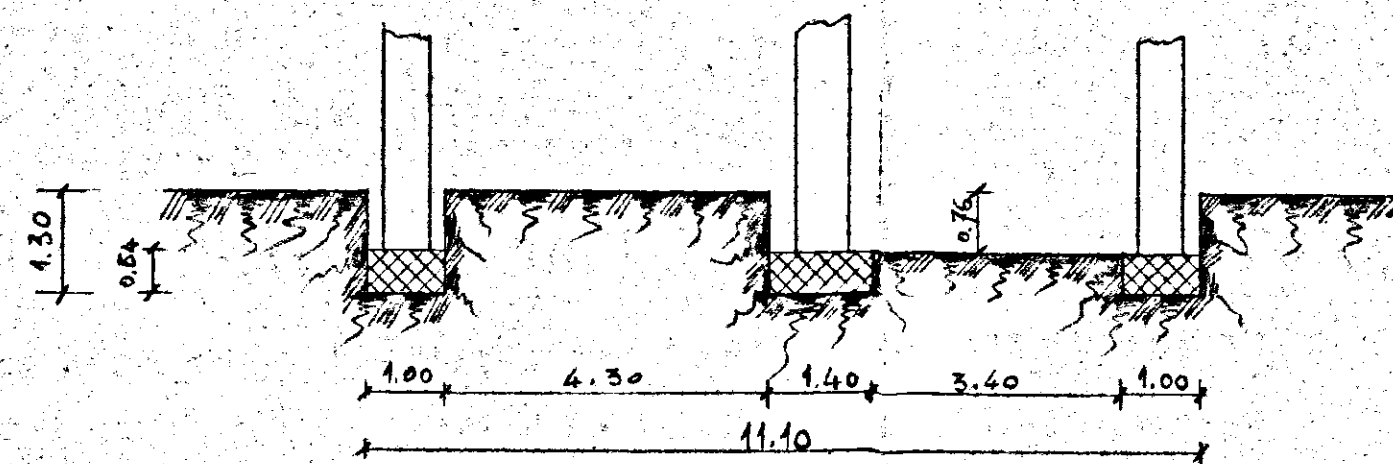

Armatura trave di fondazione muri perimetrali

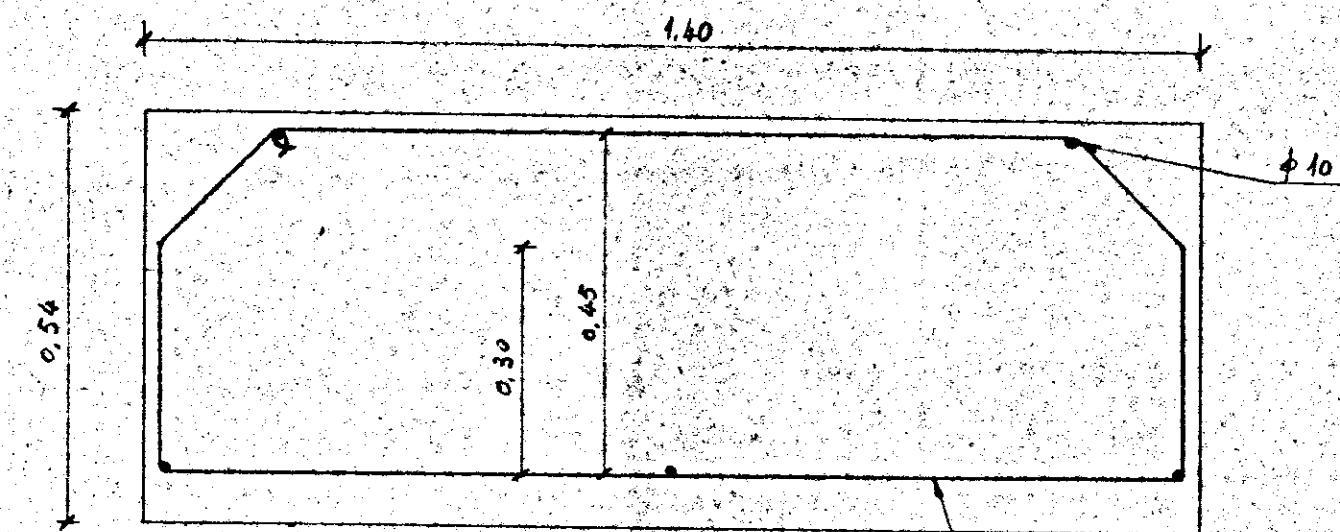

Armatura trave di fondazione muri di spina longitudinali

Scala 1:10